


RZUT DACHU – SKALA 1:100

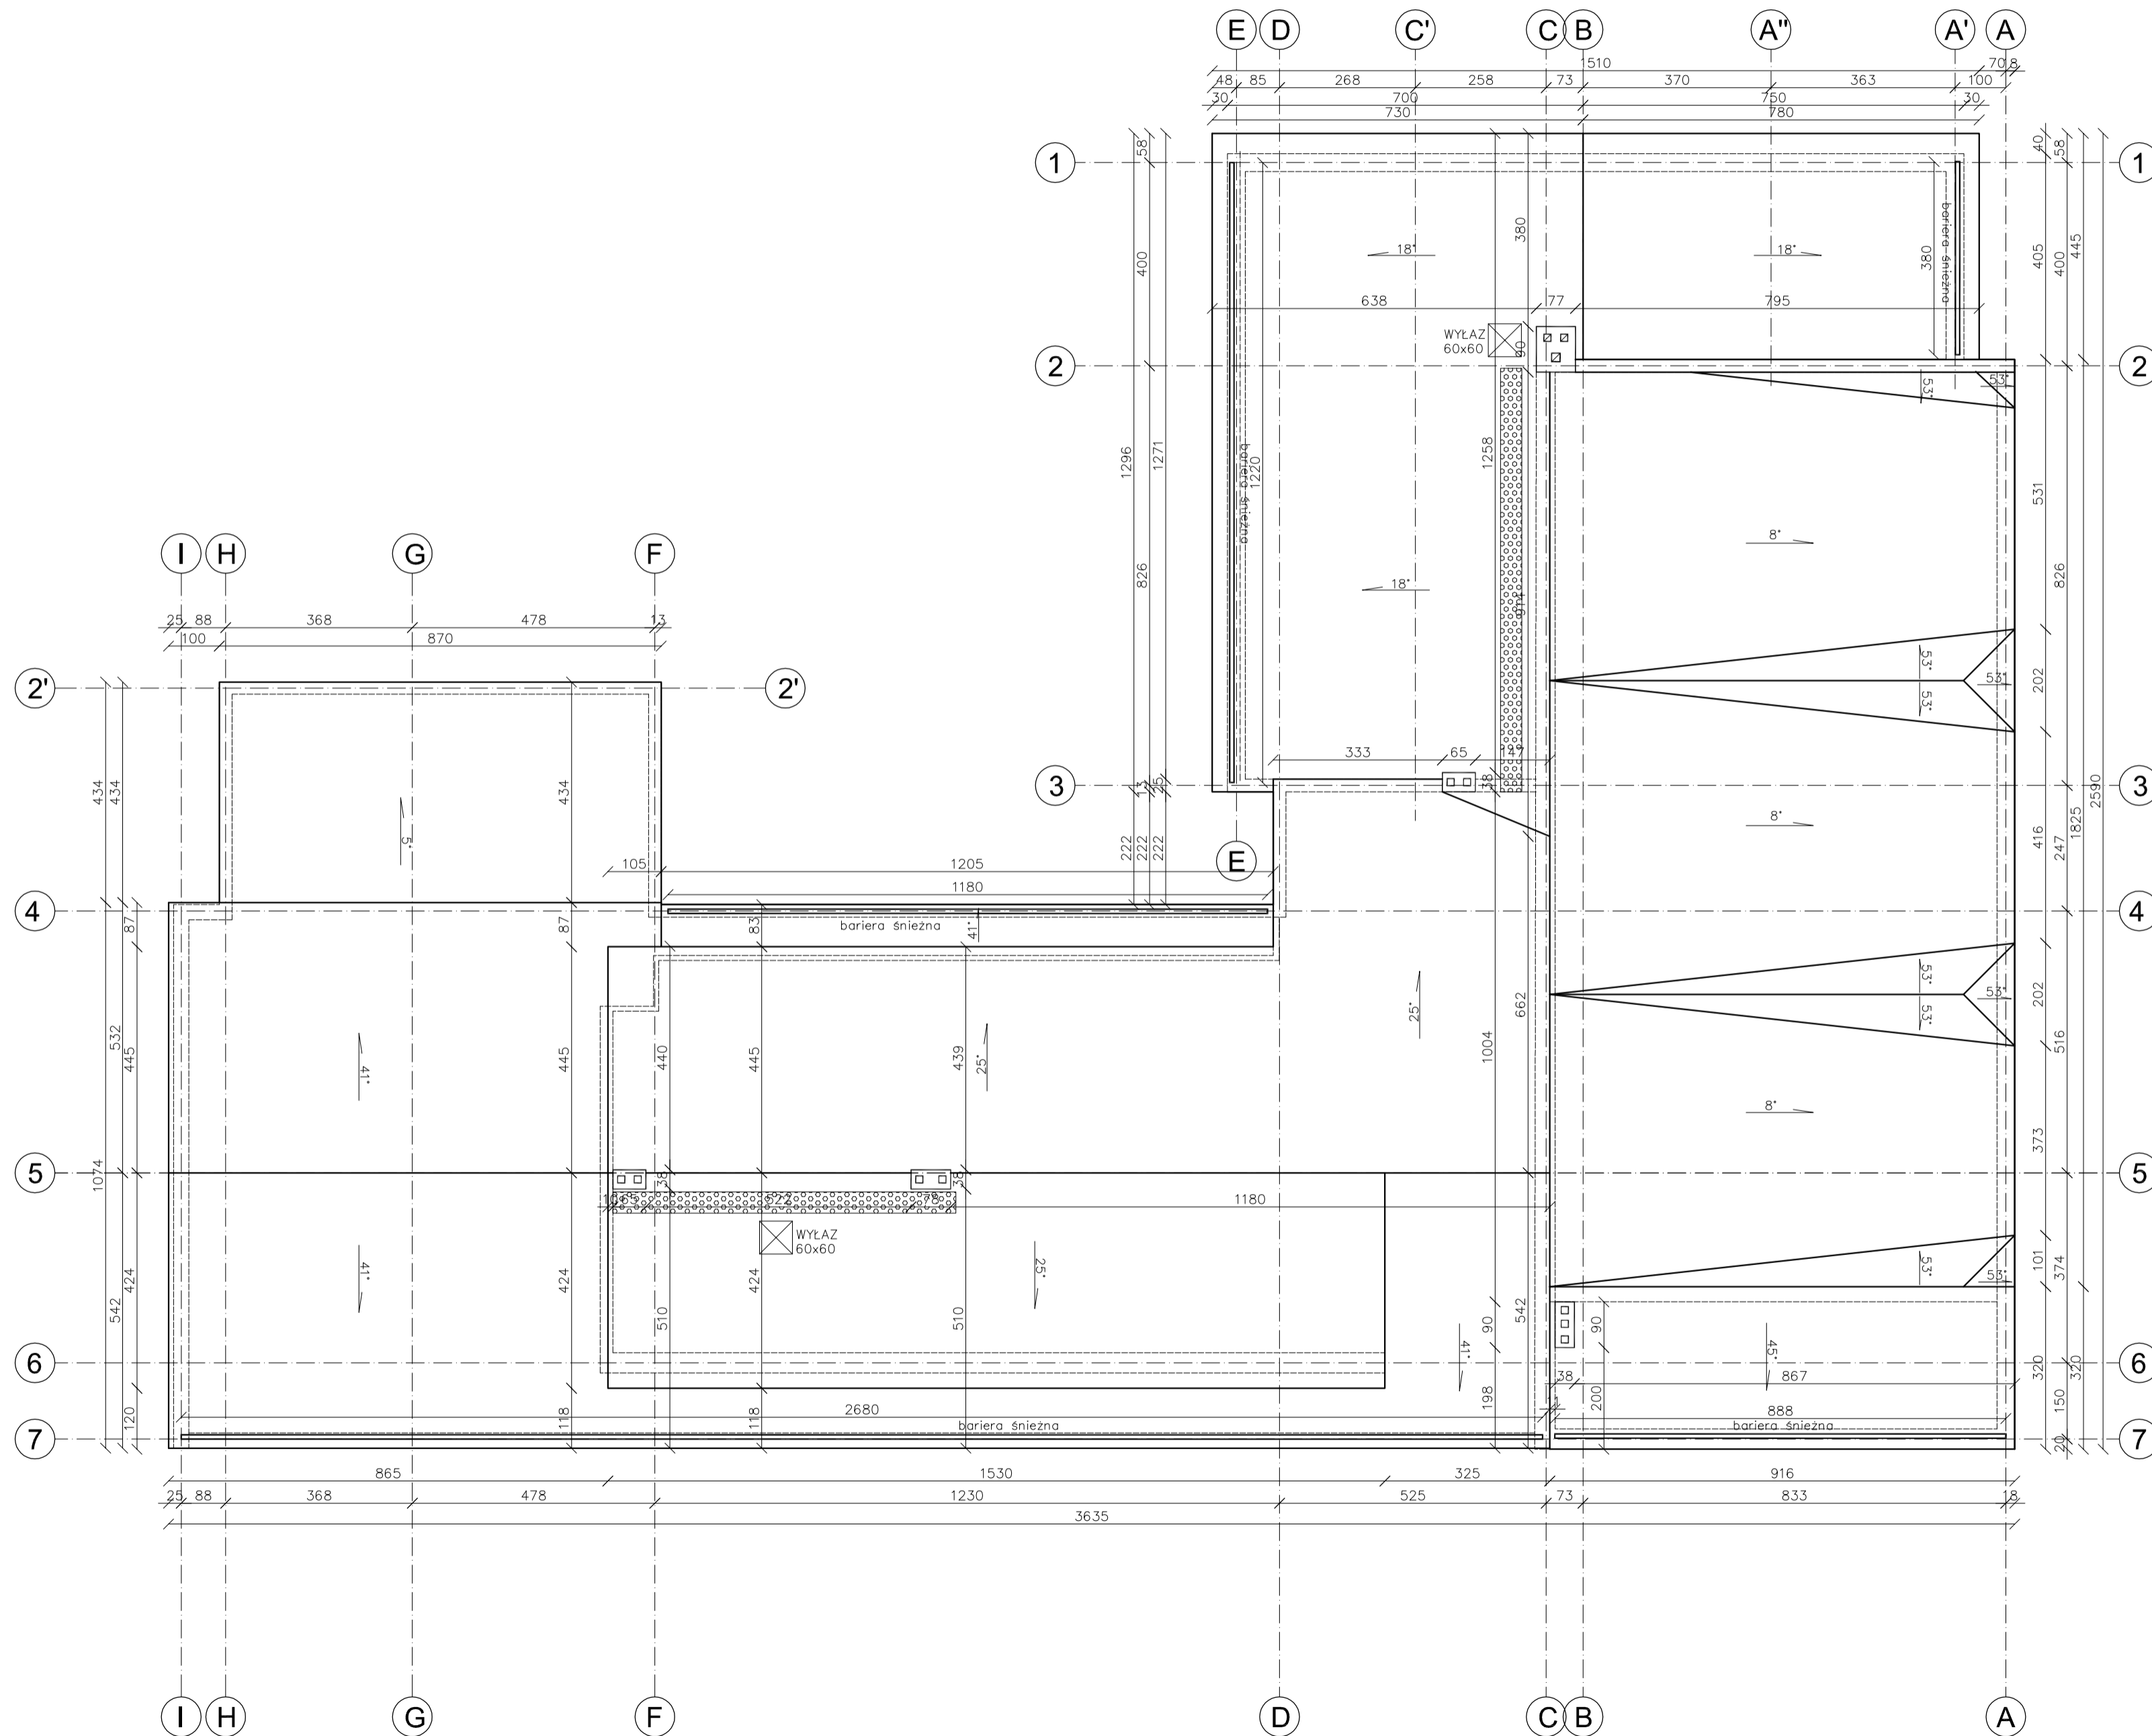

Projekt: REMONT BIBLIOTEKI PUBLICZNEJ W JELENIEWIE, PEŁNIĄCEJ FUNKCJĘ DOMU KULTURY GMINY JELENIEWO 16-404 Jeleniewo, ul. Sportowa 1A		
Inwestor: Urząd Gminy Jeleniewo ul. Sportowa 3, 16-404 Jeleniewo		
Projekt: BIURO OBSŁUGI INWESTYCJI ul. Gofdapska 22, 19-400 Olecko.		
PROJEKTANT	Nr. upr.	Podpis
ARKADIUSZ PAPADOPULOS	WAM/0127/P00K/07	
MAREK KARDYŃSKI		
Tytuł rysunku: RZUT DACHU		
Skala: 1:100	Data: 11.08.2008	Rysował: M.K.
		Nr rys.: 4.
		A