


skrzydło południowe

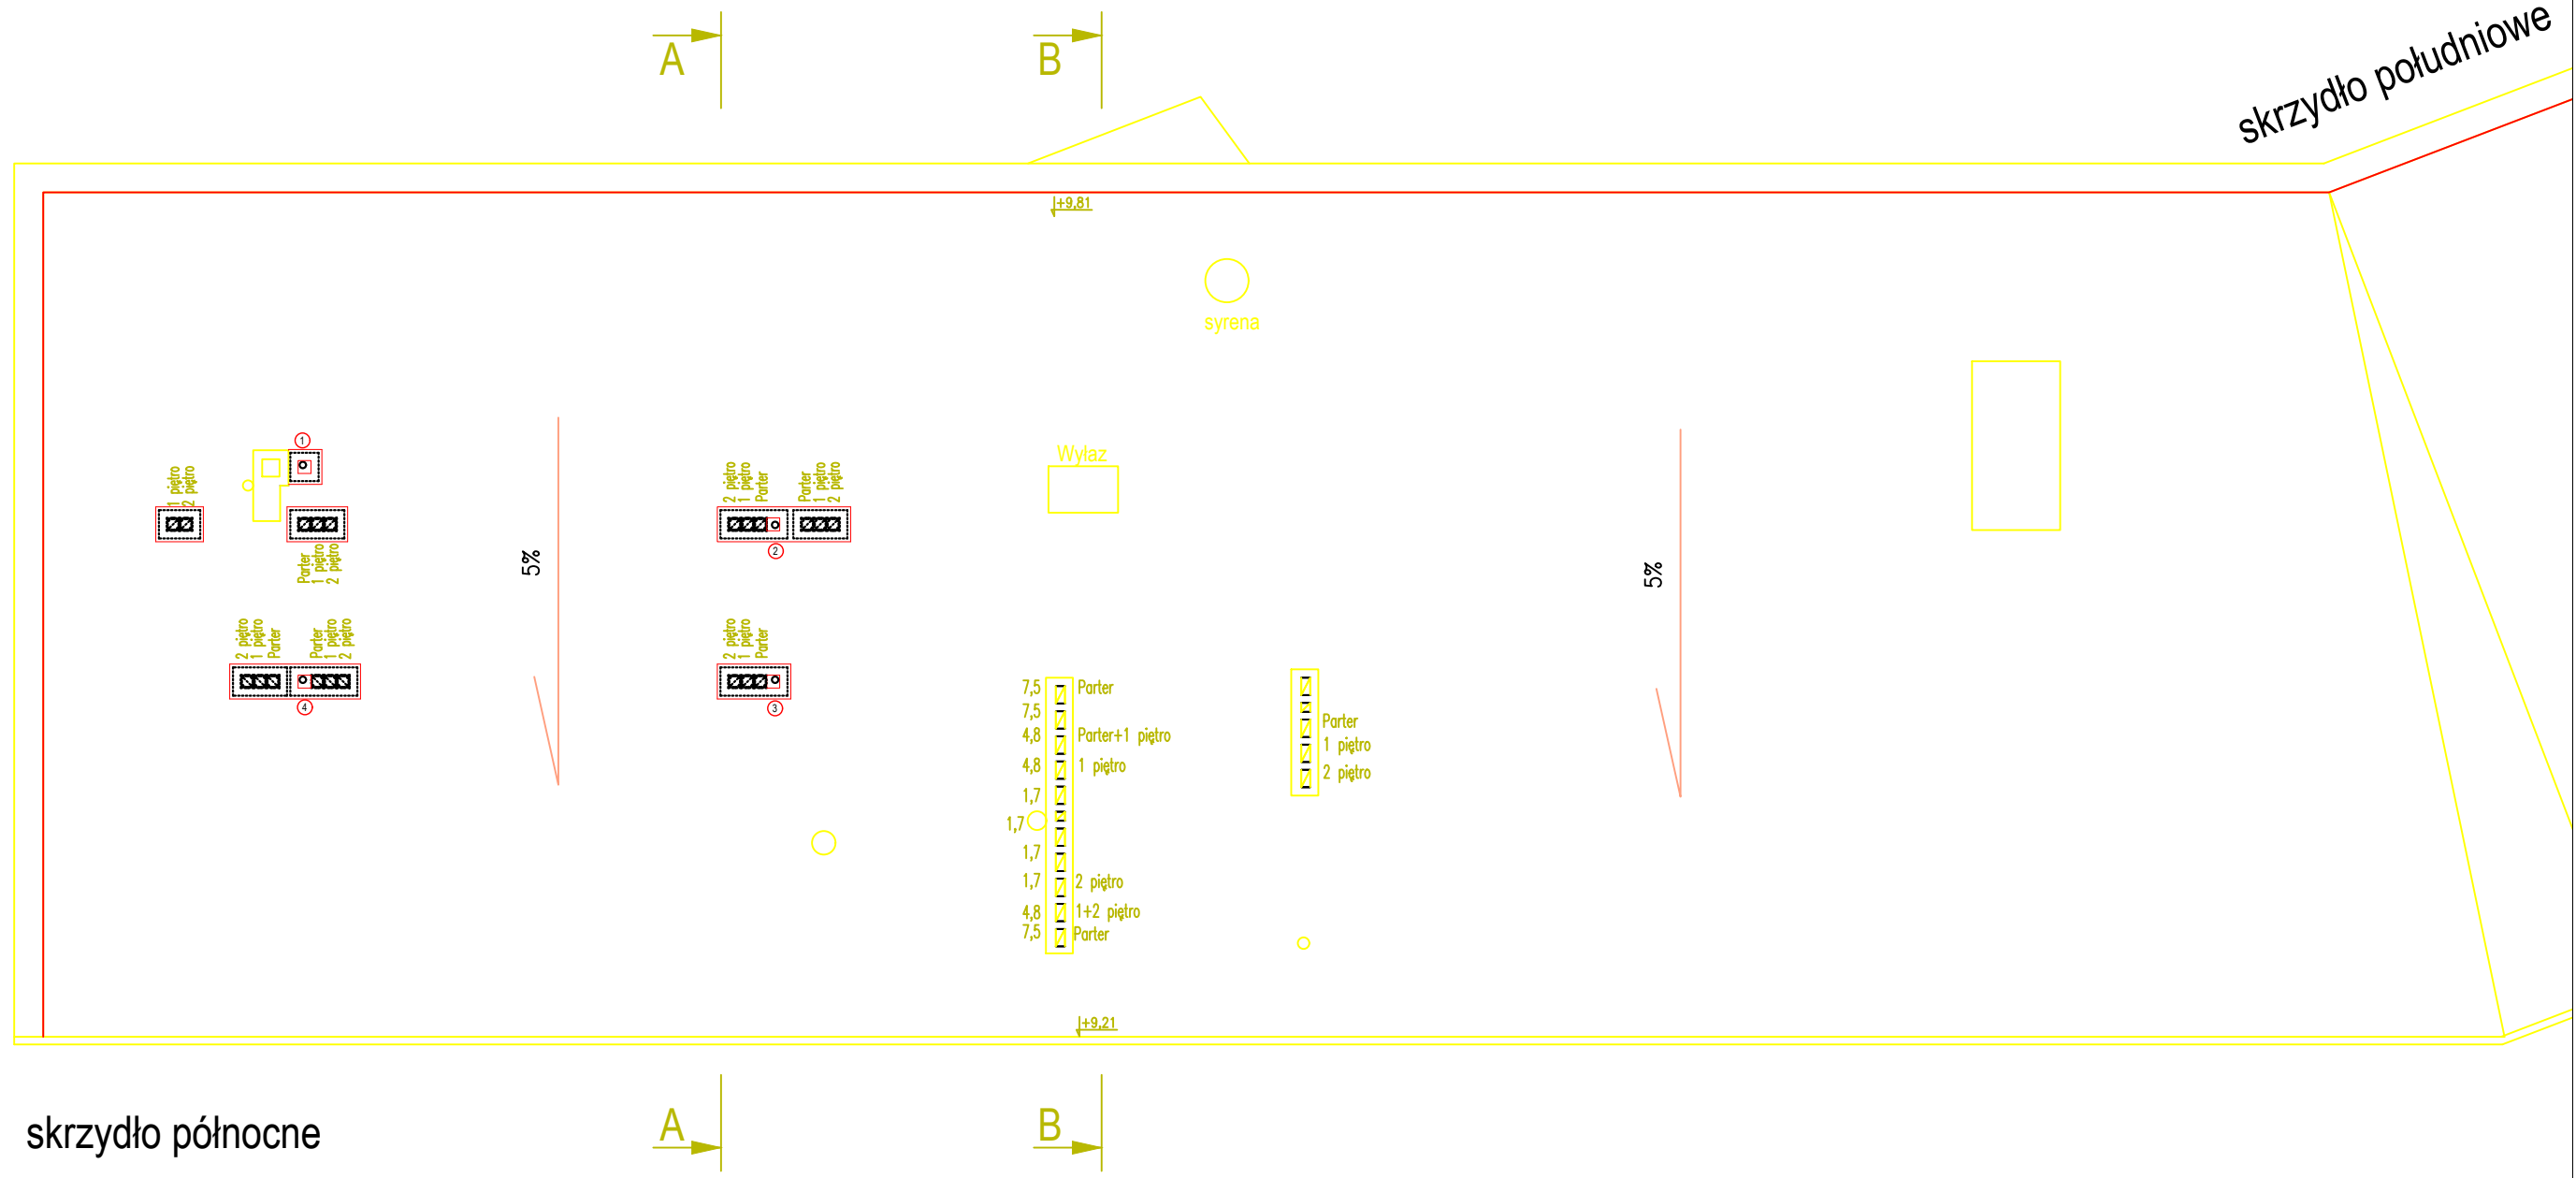

skrzydło północne

# RZUT DACHU 1:100

INWESTOR: AKADEMIA POMORSKA w SŁUPSKU ul.ARCISZEWSKIEGO 22a			
PROJEKT: PROJEKT BUDOWLANY PRZEBUDOWY POKOI AKADEMICKICH W SKRZYDLE PÓŁNOCNYM DOMU STUDENCKIEGO NR 1		JEDNOSTKA PROJEKTOWA: PROJEKTOWANIE I NADZOR mgr inż. Juliusz Bernat 76-200 Słupsk, ul. Włodkowica 28 tel/fax (0-59) 845-71-77 e-mail: juliuszbernat@wp.pl	
ADRES: SŁUPSK ul.SPACEROWA nr 1			
TYTUŁ RYSUNKU: <b>RZUT DACHU</b>		AUTOR: mgr inż. arch. K. Kiepuszewski upr. architekt. bez ograniczeń AN/8346/16/83	PODPIS:
RYS.: <b>4</b>	SKALA: 1:100	DATA: 04.2019	AUTOR: mgr inż. Juliusz Bernat upr. konstr. bez ograniczeń GP/III7342/1032/91