



Mapa zasadnicza do celów projektowych  
SKALA 1:500

województwo: śląskie


jednostka ewidencyjna: Mikołów 240802\_1  
obwód: Mikołów 240802\_1.0029  
Karta mapy: 8  
ulica: Wrzosowa  
KERG: GBO.6640.1.1198.2015  
sekcje: 6.127.29.06:2.4, 4.2  
.07:1.3, 3.1  
Termin wykonania -07 2015  
Służebności gruntowych -nie badano  
Układ Mapy -2000/6  
Legenda:

- 2/9 zakres opracowania
- granicz granica działek
- numer dr. ew.
- sić energetyczna
- sić gazowa
- sić wodociągowa
- sić telekomunikacyjna
- sić kanalizacyjna
- sić ciepłownicza
- układ 2000 (6)
- układ wysokościowy Kronstadt

inż. Michał Urbanek  
geodeta uprawniony - 1989/1  
46-191 Mikołów  
ul. Żwirki i Wigury 4  
510 121 121

Za zgodność  
z oryginałem

mgr inż. Karolina Kubica  
Uprawnienia budowlane do projektowania bez  
ograniczeń w specjalności instalacyjnej w zakresie  
sieci, instalacji urządzeń cieplnych, wentylacyjnych,  
gazowych, wodociągowych i kanalizacyjnych.  
nr ewid.: MAP/0516/POOS/12

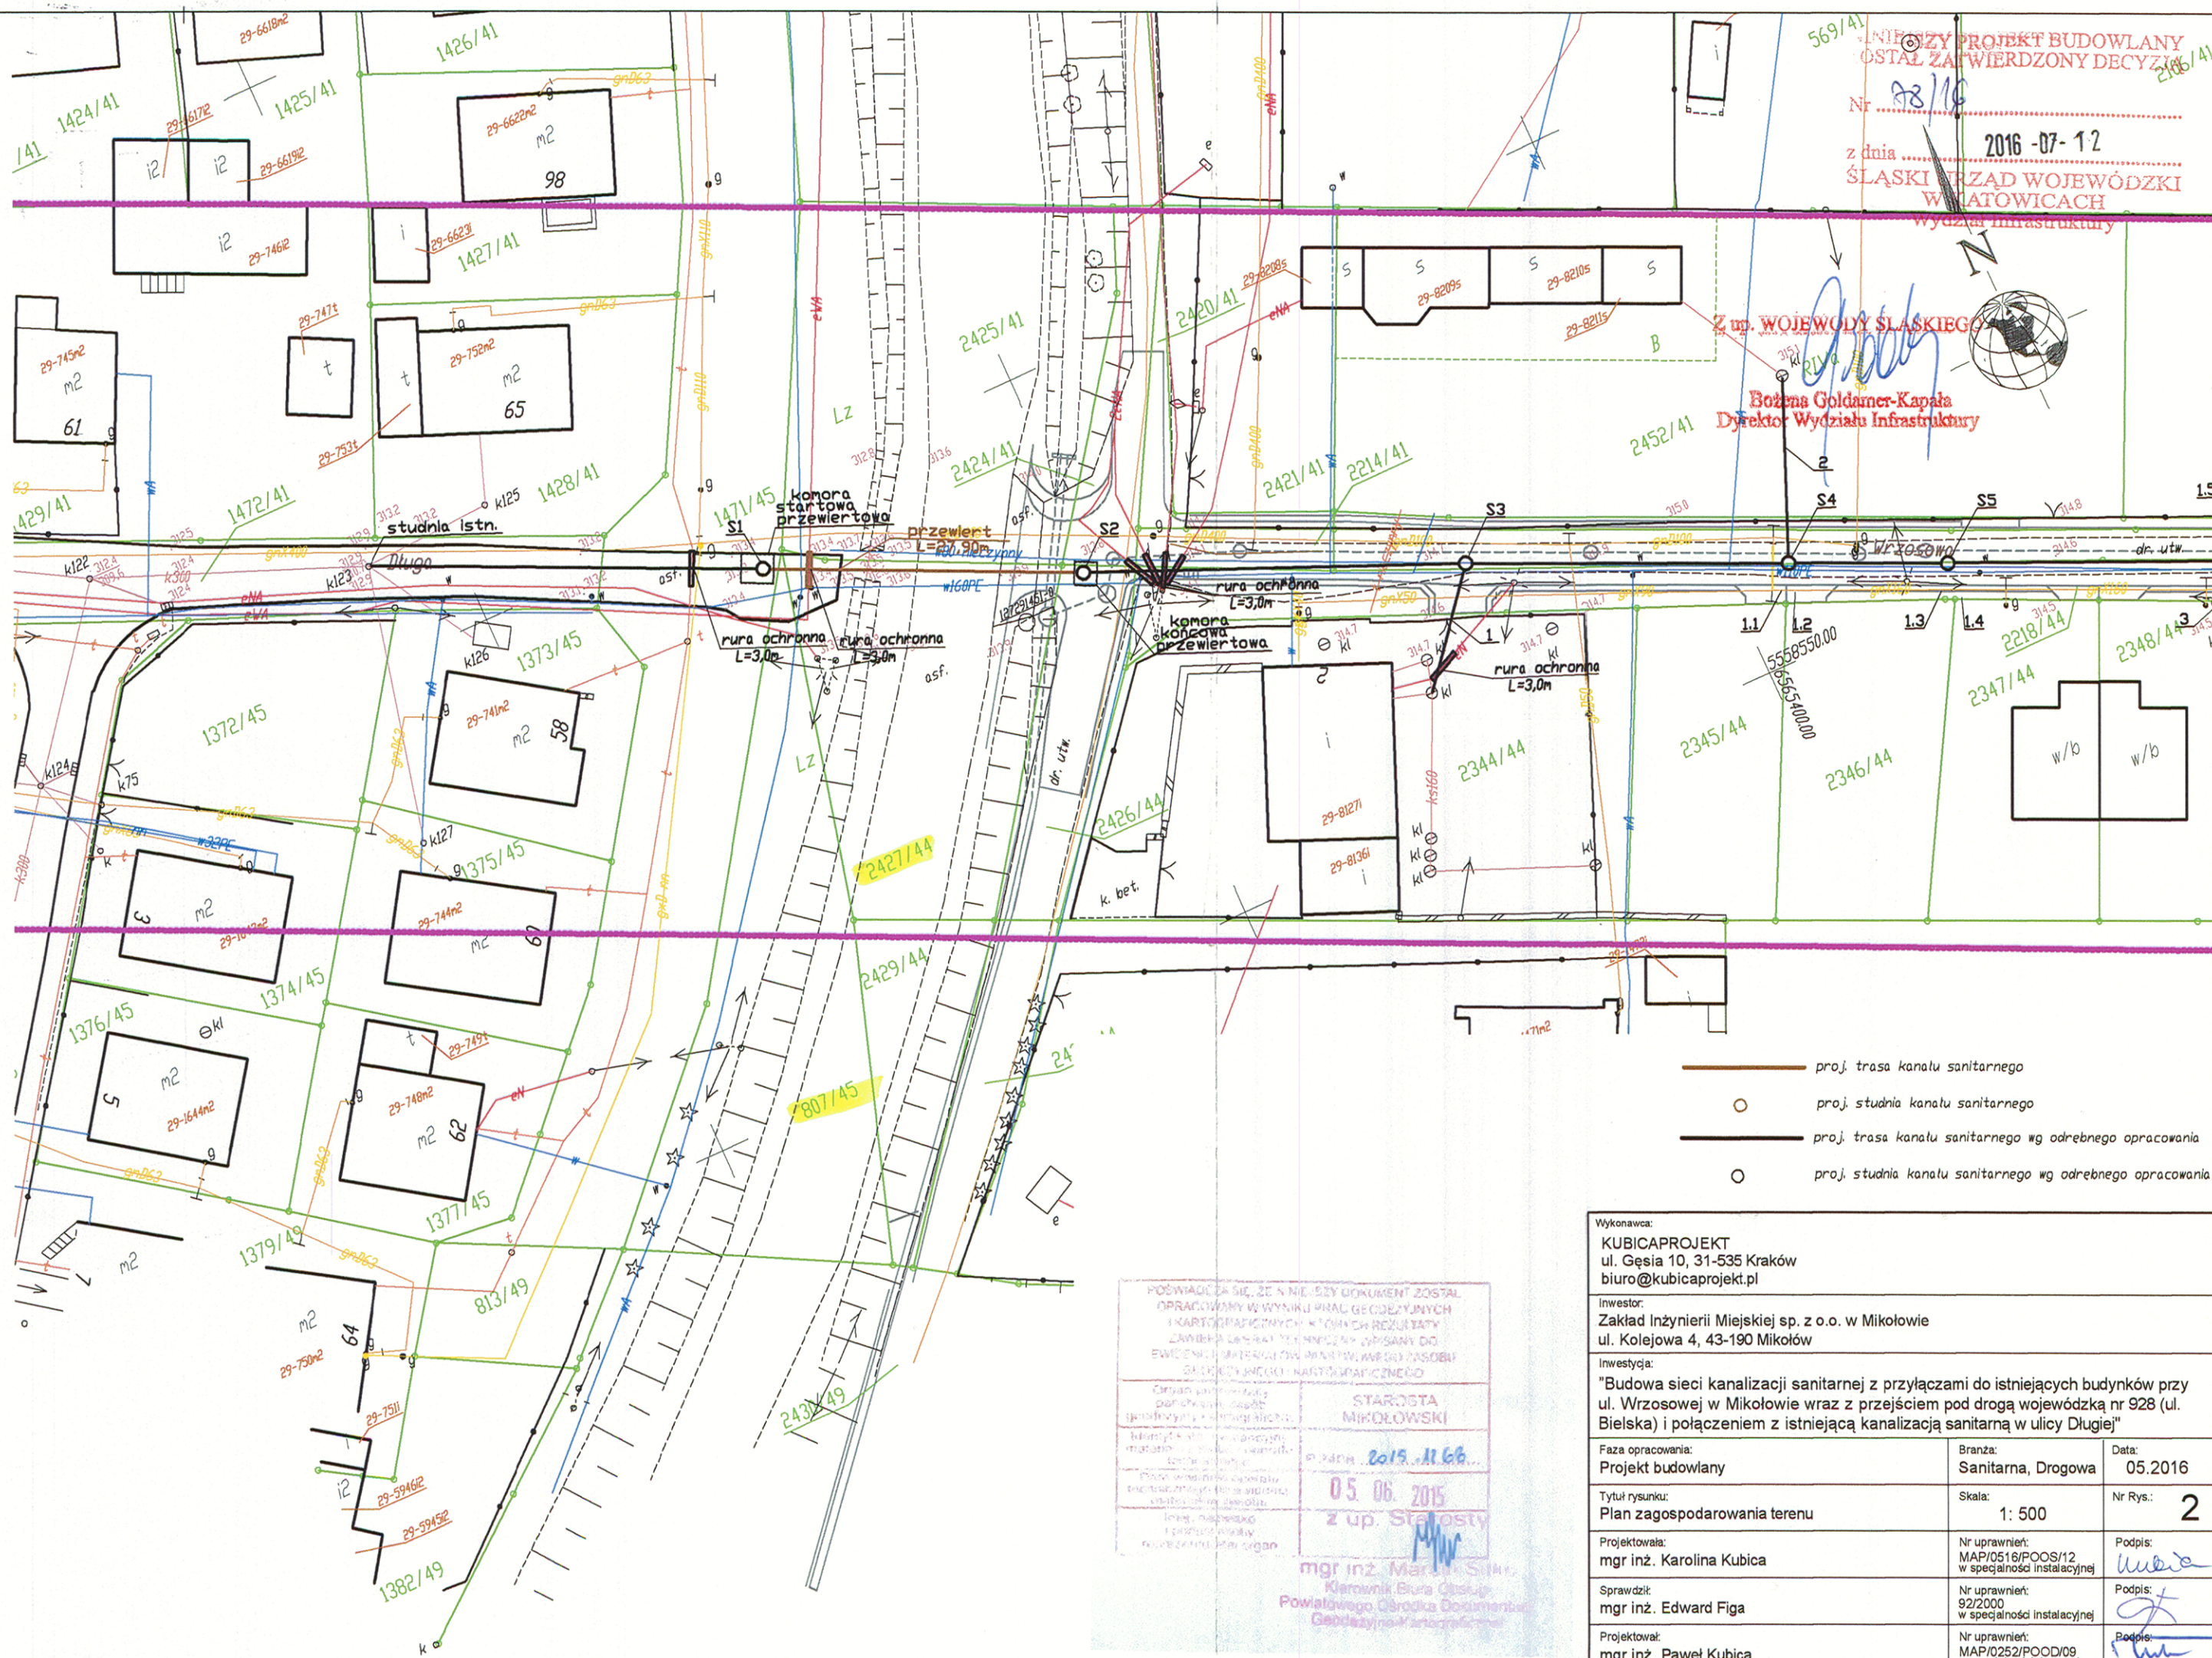

INŻYNIERSKI PROJEKT BUDOWLANY  
OSTAŁ ZATWIERDZONY DECYZJĄ  
Nr 928/16  
z dnia 2016-07-12  
ŚLĄSKI URZĄD WOJEWÓDZKI  
WIAŃCOWICACH  
Wydział Infrastruktury

Bożena Goldamer-Kapala  
Dyrektor Wydziału Infrastruktury

- proj. trasa kanału sanitarnego
- proj. studnia kanału sanitarnego
- proj. trasa kanału sanitarnego wg odrębnego opracowania
- proj. studnia kanału sanitarnego wg odrębnego opracowania

PODWYKAZAĆ SIĘ, ŻE NIE SĄ TO DOKUMENT ZOSTAŁ  
OPRACOWANY W WYNIKU PRAC GEODEZYJNYCH  
I KARTOGRAFICZNYCH KTORECH REZULTATY  
ZAWIERA LECZ SĄ TYLKO NADANE WYKAZANE DO  
EWIDENCJI I SĄ WYKAZANE W WYKAZIE  
DOKUMENTACJI KARTOGRAFICZNEJ

STAROSTA  
MIKOŁOWSKI

05.06.2015

z up. Starosty

mgr inż. Marcin Sikora  
Kierownik Biura Obsługi  
Powiatowego Górnika Dokumentacji  
Geodezyjno-Kartograficznej

Wykonawca: KUBICAPROJEKT ul. Gęsia 10, 31-535 Kraków biuro@kubicaprojekt.pl		
Inwestor: Zakład Inżynierii Miejskiej sp. z o.o. w Mikołowie ul. Kolejowa 4, 43-190 Mikołów		
Inwestycja: "Budowa sieci kanalizacji sanitarnej z przyłączami do istniejących budynków przy ul. Wrzosowej w Mikołowie wraz z przejściem pod drogą wojewódzką nr 928 (ul. Bielska) i połączeniem z istniejącą kanalizacją sanitarną w ulicy Długiej"		
Faza opracowania: Projekt budowlany	Branża: Sanitarna, Drogowa	Data: 05.2016
Tytuł rysunku: Plan zagospodarowania terenu	Skala: 1: 500	Nr Rys.: 2
Projektowała: mgr inż. Karolina Kubica	Nr uprawnień: MAP/0516/POOS/12 w specjalności instalacyjnej	Podpis: Kubica
Sprawdził: mgr inż. Edward Figa	Nr uprawnień: 92/2000 w specjalności instalacyjnej	Podpis: Figa
Projektował: mgr inż. Paweł Kubica	Nr uprawnień: MAP/0252/POOD/09 w specjalności drogowej	Podpis: Kubica

Nie wyklucza się istnienia w terenie innych  
nie wykazanych na niniejszej mapie urządzeń  
podziemnych, które nie były zgłoszone do  
Inwentaryzacji lub o których brak jest  
informacji w instytucjach branżowych

STAROSTA MIKOŁOWSKI  
Niniejsza dokumentacja projektowa, dotycząca sytowanego  
projektowanej (nych) sieci/projektowanych przyłączy:  
sieci kanalizacji sanitarnej z przyłączami

Wniosek o wyrażenie zgody na wydanie opinii, która odbyła się na posiedzeniu  
w Starostwie Powiatowym w Mikołowie, Biurowo Obsługi Powiatowego  
Ośrodka Dokumentacji Geodezyjnej i Kartograficznej, Wydziału Geodezji,  
Kartografii i Katastratu w Mikołowie przy ul. Żwirki i Wigury 4a  
w formie

z zachowaniem zastrzeżeń podmiotów

za pomocą środków komunikacji elektronicznej

25 01 2016

Znak sprawy GE.6630.1.15.2016

25 01 2016

Mikołów, dn. 25 01 2016

GEODETA POWIATOWY  
mgr inż. Andrzej Hantszel  
podpis przewodniczącego zarządu