



Mapa zasadnicza do celów projektowych
SKALA 1:500

województwo: śląskie

Jednostka ewidencyjna: Miłośów 404002_1
obszary : Miłośów 248002_1, 0029

ulica : Wrocław

akcesje : 6.127.29.052.4, 4.2, 5.1

ul. Zwińki Wigury 4
54-6121 121

inst. Michał Litwiniec
geodeta nr 11198/2015
ul. Zwińki Wigury 4
54-6121 121

Termin wyłonienia - 07 2015
Układ Mapy - 2009/6

skala: 1:500
data: 2015.06.05

Wykazuje się istniejące w terenie inżynierskie podziemie, które nie były zgłoszone do inwentaryzacji lub o których brak jest informacji w inwentaryzacjach branżowych

Projektant: mgr inż. Paweł Kubica
Projekt wykonawczy: mgr inż. Edward Figa
Data: 05.06.2016

STARIKOSTA MIKOŁAJ OWIŃSKI
Niniejsza dokumentacja jest składową częścią projektu (w tym) sieci inżynierskiej przyległej do terenów w granicach powiatu w Miłośowie, Burze Obrotu Północnego, Gromadzkiej Dokumentacji Geodetycznej, Kartograficznej i Katastru w Miłośowie przy ul. Zwińki i Wigury 4a

zobowiązany do wycofania z projektu w formie: 25 01 2016

za pomocą środków komunikacji elektronicznej
w dniu: 25 01 2016

Znak sprawy GE.6030...
mgr inż. Andrzej Hejnal
pełnia obowiązki projektanta


Wzrostki: 1:500
Projekt wykonawczy: 05.2016
Data: 05.2016

Plan zagospodarowania terenu
Projektant: mgr inż. Paweł Kubica
Projekt wykonawczy: mgr inż. Edward Figa
Data: 05.2016

Zakład Inżynierii Miejskiej sp. z o.o. w Mikolowie
ul. Koszowa 4, 42-500 Mikolow
biuro@kubicaprojekt.pl

"Budowa sieci kanalizacji sanitarnej z przyłączami do istniejących budynków przy ul. Wrocławskiej w Mikolowie wraz z przejściem pod drogą wojewódzką nr 628 (ul. Bielecka) i połączeniem z istniejącą kanalizacją sanitarną w ulicy Długiej"

proj. stawkę lotosu sanitarnej
proj. stawkę lotosu sanitarnej
proj. stawkę lotosu sanitarnej
proj. stawkę lotosu sanitarnej
proj. stawkę lotosu sanitarnej

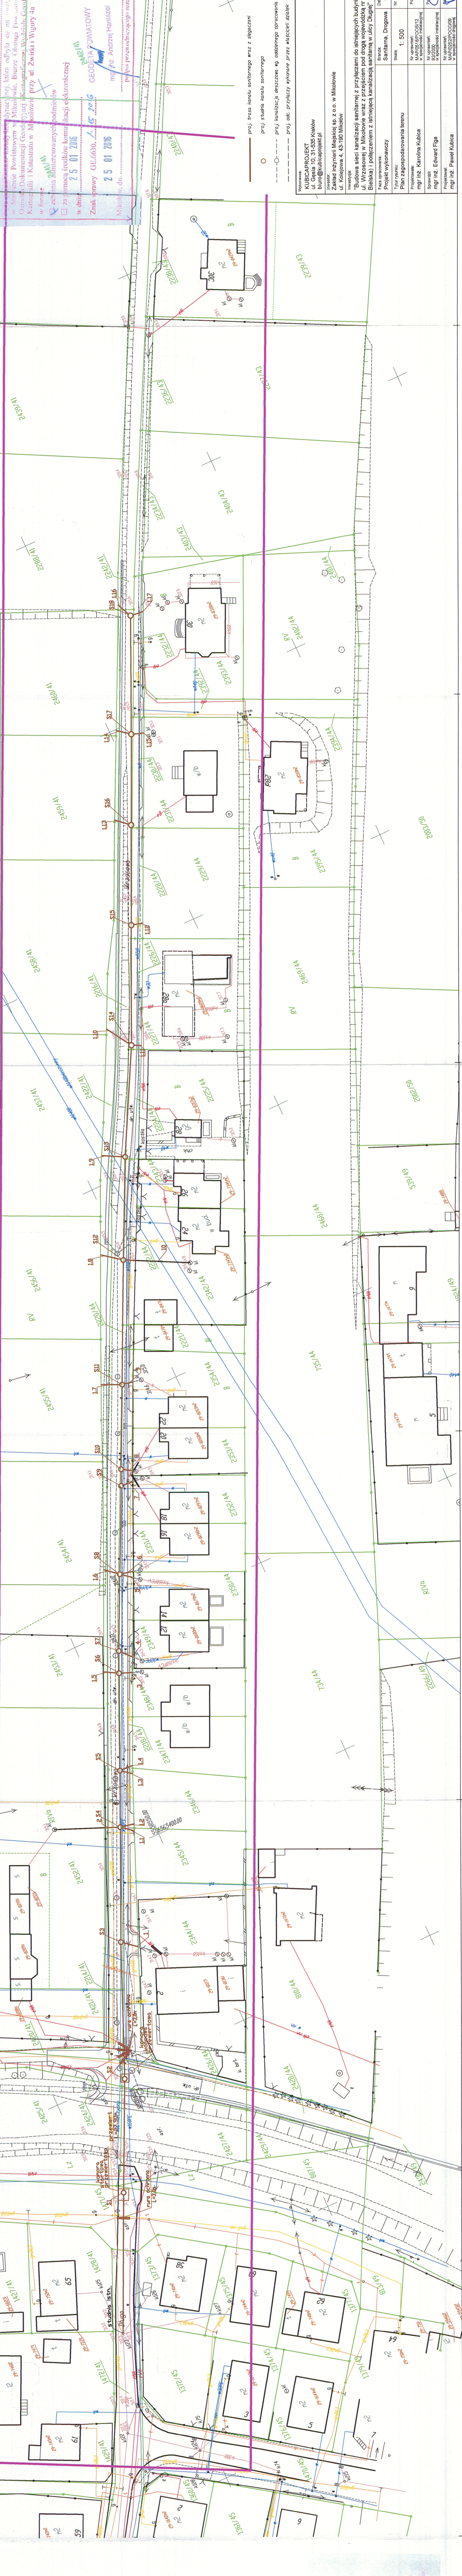

Wzrostki: 1:500
Projekt wykonawczy: 05.2016
Data: 05.2016

Plan zagospodarowania terenu
Projektant: mgr inż. Paweł Kubica
Projekt wykonawczy: mgr inż. Edward Figa
Data: 05.2016

Zakład Inżynierii Miejskiej sp. z o.o. w Mikolowie
ul. Koszowa 4, 42-500 Mikolow
biuro@kubicaprojekt.pl

"Budowa sieci kanalizacji sanitarnej z przyłączami do istniejących budynków przy ul. Wrocławskiej w Mikolowie wraz z przejściem pod drogą wojewódzką nr 628 (ul. Bielecka) i połączeniem z istniejącą kanalizacją sanitarną w ulicy Długiej"

proj. stawkę lotosu sanitarnej
proj. stawkę lotosu sanitarnej
proj. stawkę lotosu sanitarnej
proj. stawkę lotosu sanitarnej
proj. stawkę lotosu sanitarnej