





Mapa do celów projektowych
SKALA 1:500
obiekt liniowy

końcówstwo: siłaskie

Jednostka ewidencyjna: Mikolów 240802 1
obręb : Mikolów 240802_1_0029_AR_10_91/6
Karta mapy : 10
ulica : Prusa/ Kolejowa
KZRG: G50.6640.1.2520.2017
sekcja: 6.127.29.01.1.2
Termin wykonania -18.10.2017
Szybkość: granicznych -nie badano
Urząd Mapy -2000/6

Legenda :

- zakres opracowania
- granica działek
- 2/9 numer dr. ew.
- sieć energetyczna
- sieć gazowa
- sieć wodociągowa
- sieć kanalizacyjna
- sieć odwodnieniowa
- sieć odprowadzająca
- + układ 2000 (9)
- + układ uspokojony Rozwarząd
- + punkty wysokościowe
- 279.1 przebudowywane ogrodzenie

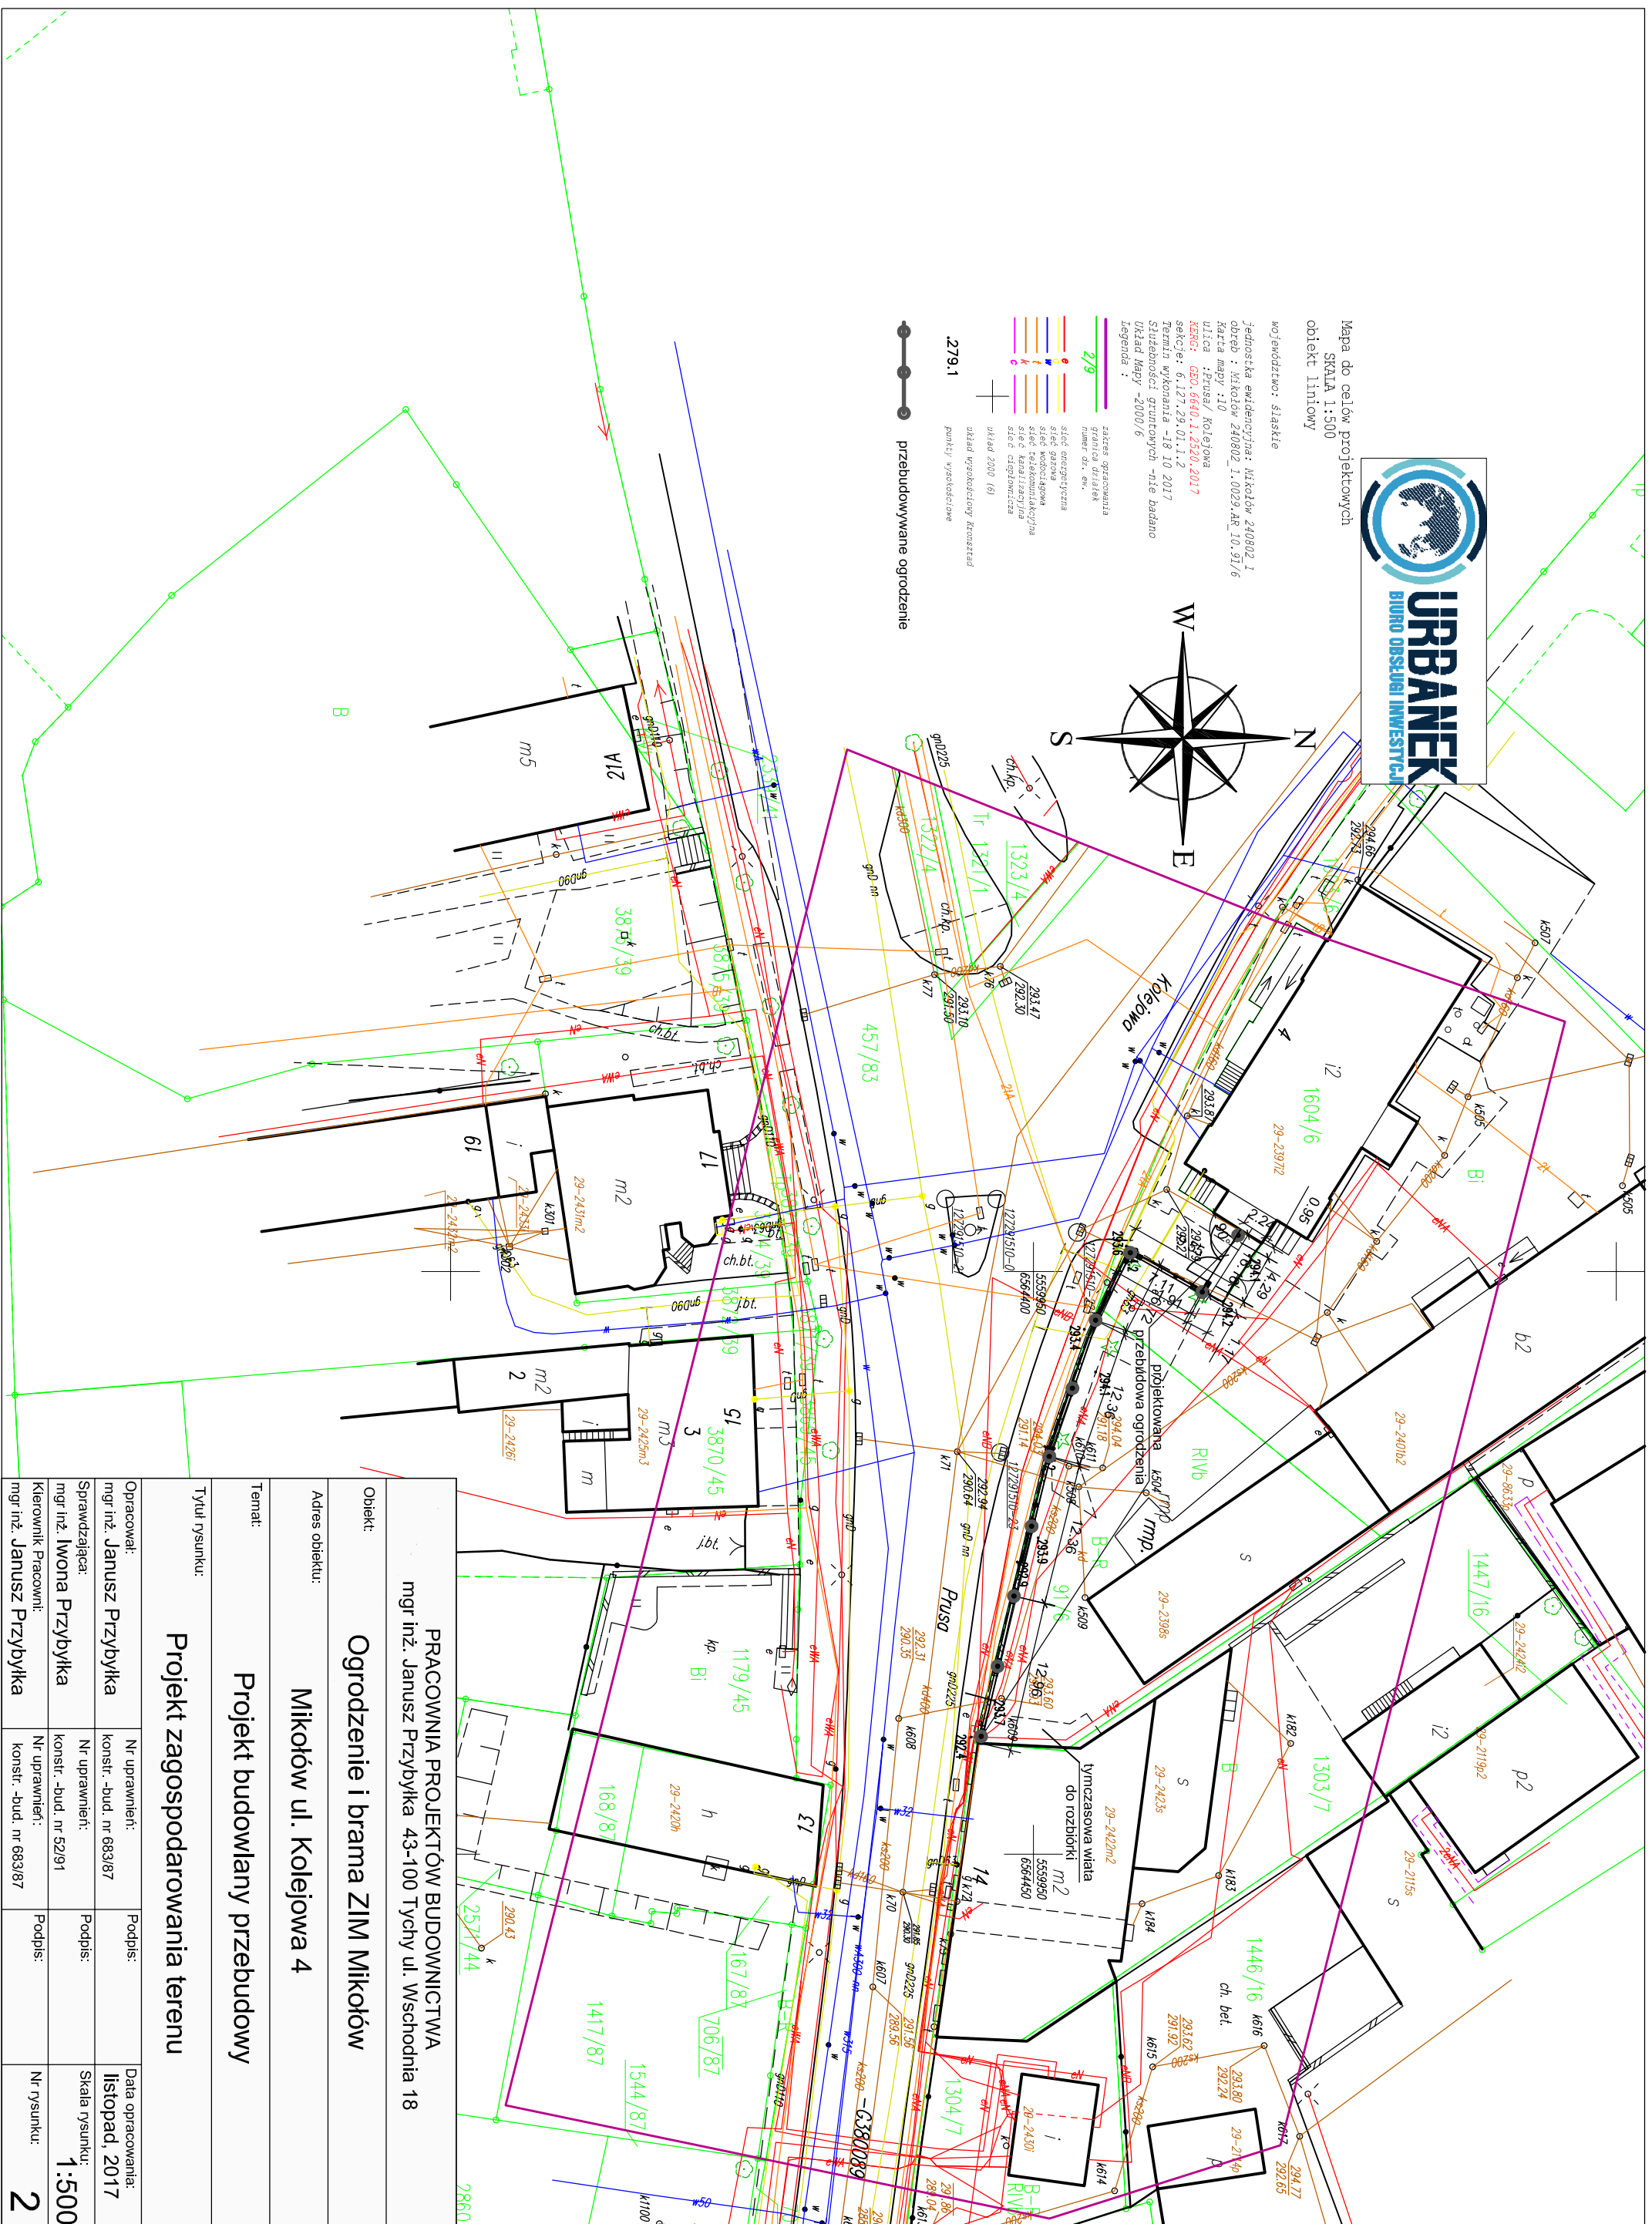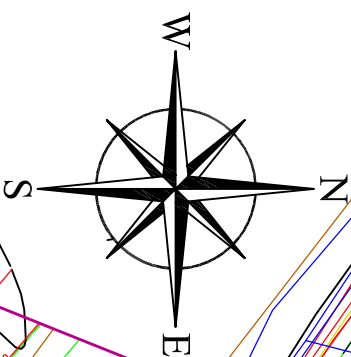

PRACOWNIA PROJEKTÓW BUDOWNICTWA		
mgr inż. Janusz Przybyłka 43-100 Tychy ul. Wschodnia 18		
Objekt:	Ogrodzenie i brama ZIM Mikolów	
Adres obiektu:	Mikolów ul. Kolejowa 4	
Temat:	Projekt budowlany przebudowy	
Tytuł rysunku:	Projekt zagospodarowania terenu	
Opracował:	Nr uprawnień: Podpis:	
mgr inż. Janusz Przybyłka	konstr. -bud. nr 683/87	Data opracowania: listopad, 2017
Sprawdzająca:	Nr uprawnień: Podpis:	Skala rysunku: 1:500
mgr inż. Iwona Przybyłka	konstr. -bud. nr 52/91	Nr rysunku: 2
Kierownik Pracowni:	Nr uprawnień: Podpis:	
mgr inż. Janusz Przybyłka	konstr. -bud. nr 683/87	