


KOPIA MAPY ZASADNICZEJ
1:500
m. HAJNÓWKA

Posiadać się zgodność niniejszej kopii z treścią materiału
projektowego, zwanego: "Projekt zagospodarowania terenu"
Ogólny projekt zagospodarowania terenu, w tym: kartograficzny, opisowy,
zobrazkowy i numeryczny.
Miejscowość: HAJNÓWKA
Lp. krs: 2513-14/173
Data wydania: 16.02.2017 128/02/17
Z upoważnienia
Inż. Dariusz Wójcik

Projekt zagospodarowania terenu
skala 1:500

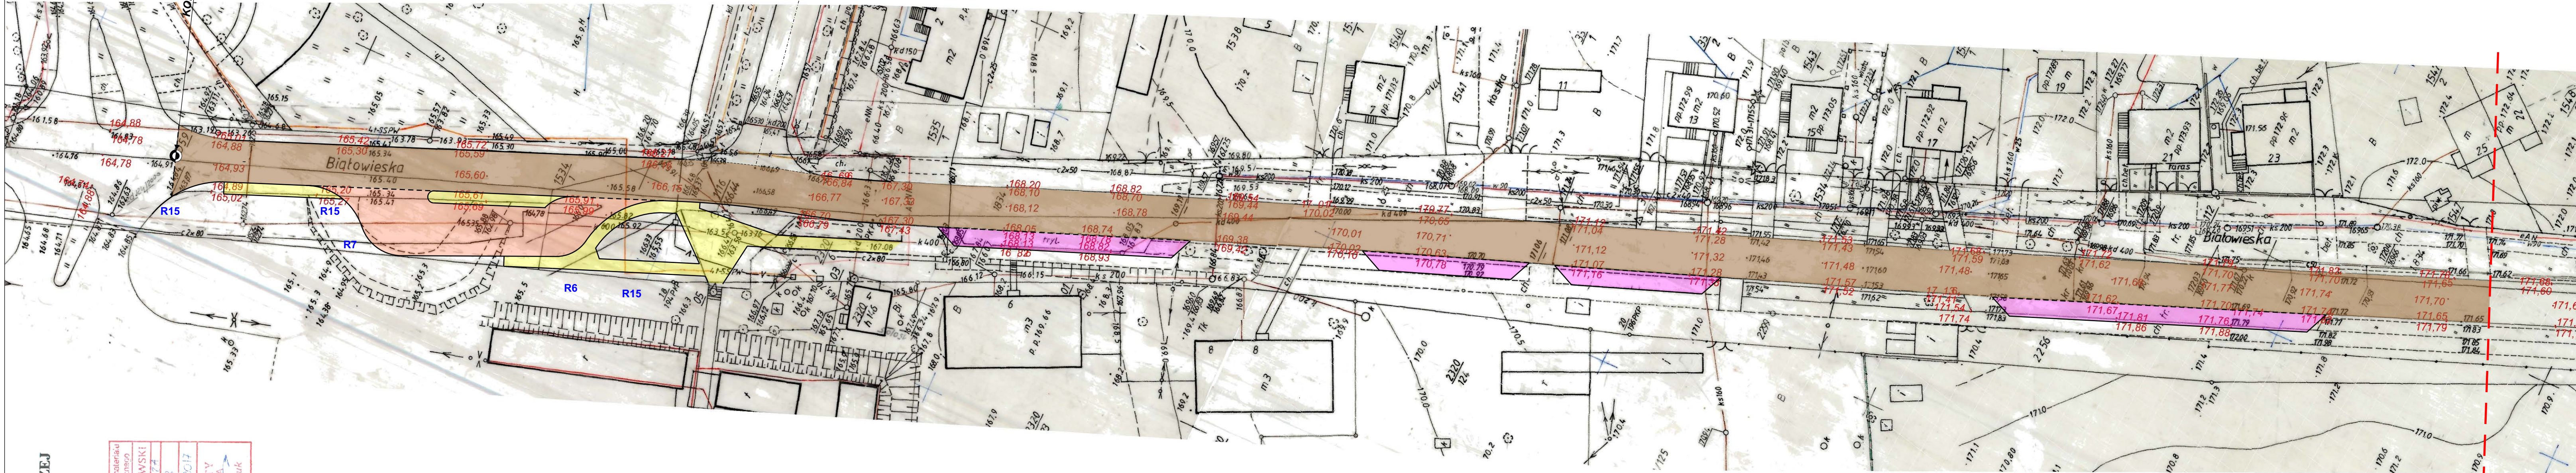

Legenda:

Projektowane elementy pasa drogowego:

- jezdnia
- ciągi pieszni
- chodniki
- parkingi
- zajeznia autobusowa

Istniejące uzbrojenie podziemne i nadziemne:

- w wodociąg
- t linia telefoniczna
- eN linia energetyczna
- ks kanalizacja sanitarna
- kd kanalizacja deszczowa
- slupy telefoniczne
- slupy energetyczne