



KOPIA MAPY ZASADNICZEJ  
1:500  
m. HAJNÓWKA

Posiadać się zgodność niniejszej kopii z treścią materiału państwowego, zუსzczu gwarantuje, jego i kartograficznego.	STANISŁAW HAJNÓWSKI
Opinię złożył i potwierdził:	MIECISŁAW HAJNÓWSKI
Nazwa i adres biura projektowego:	ul. 1000 2513-114193
Identyfikacja osoby wykonującej:	16.02.2017 42812017
Data wykonania:	Z ul. STANISŁAWSKA
Imię, nazwisko i podpis osoby reprezentującej organ:	Inż. Dariusz Wasiluk

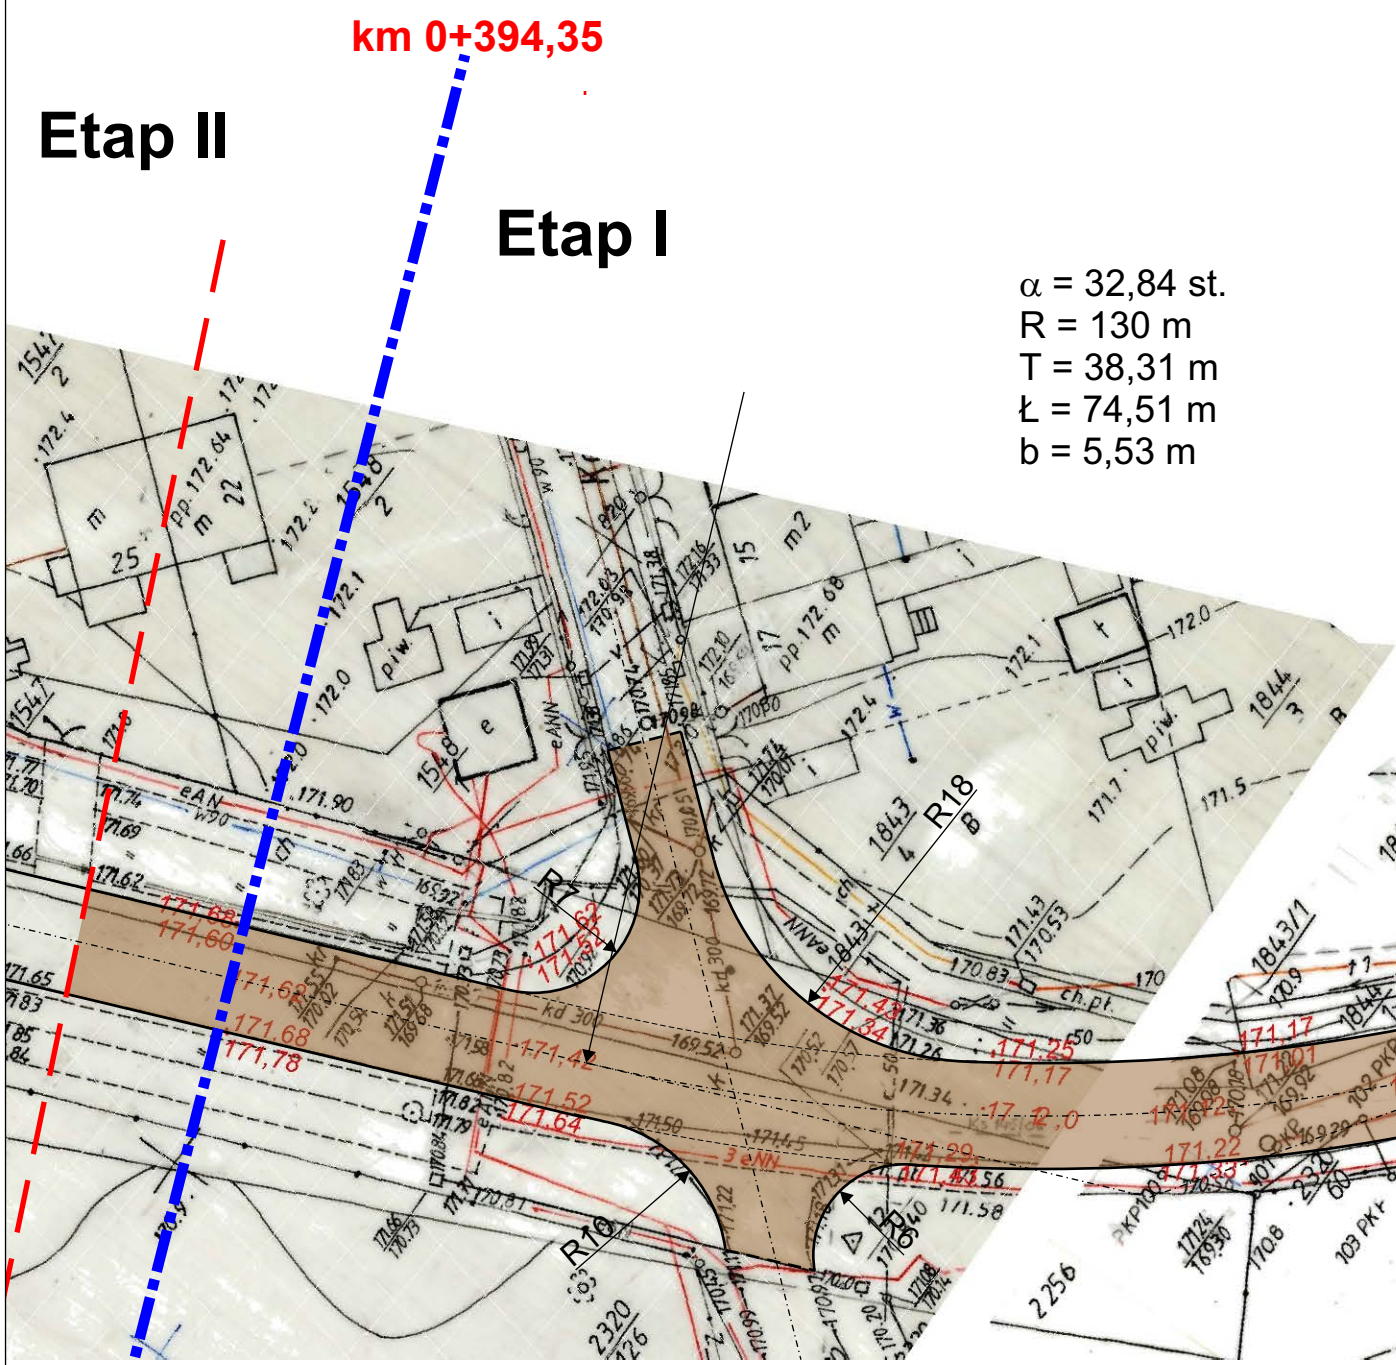

**Projekt zagospodarowania terenu**  
**skala 1:500**

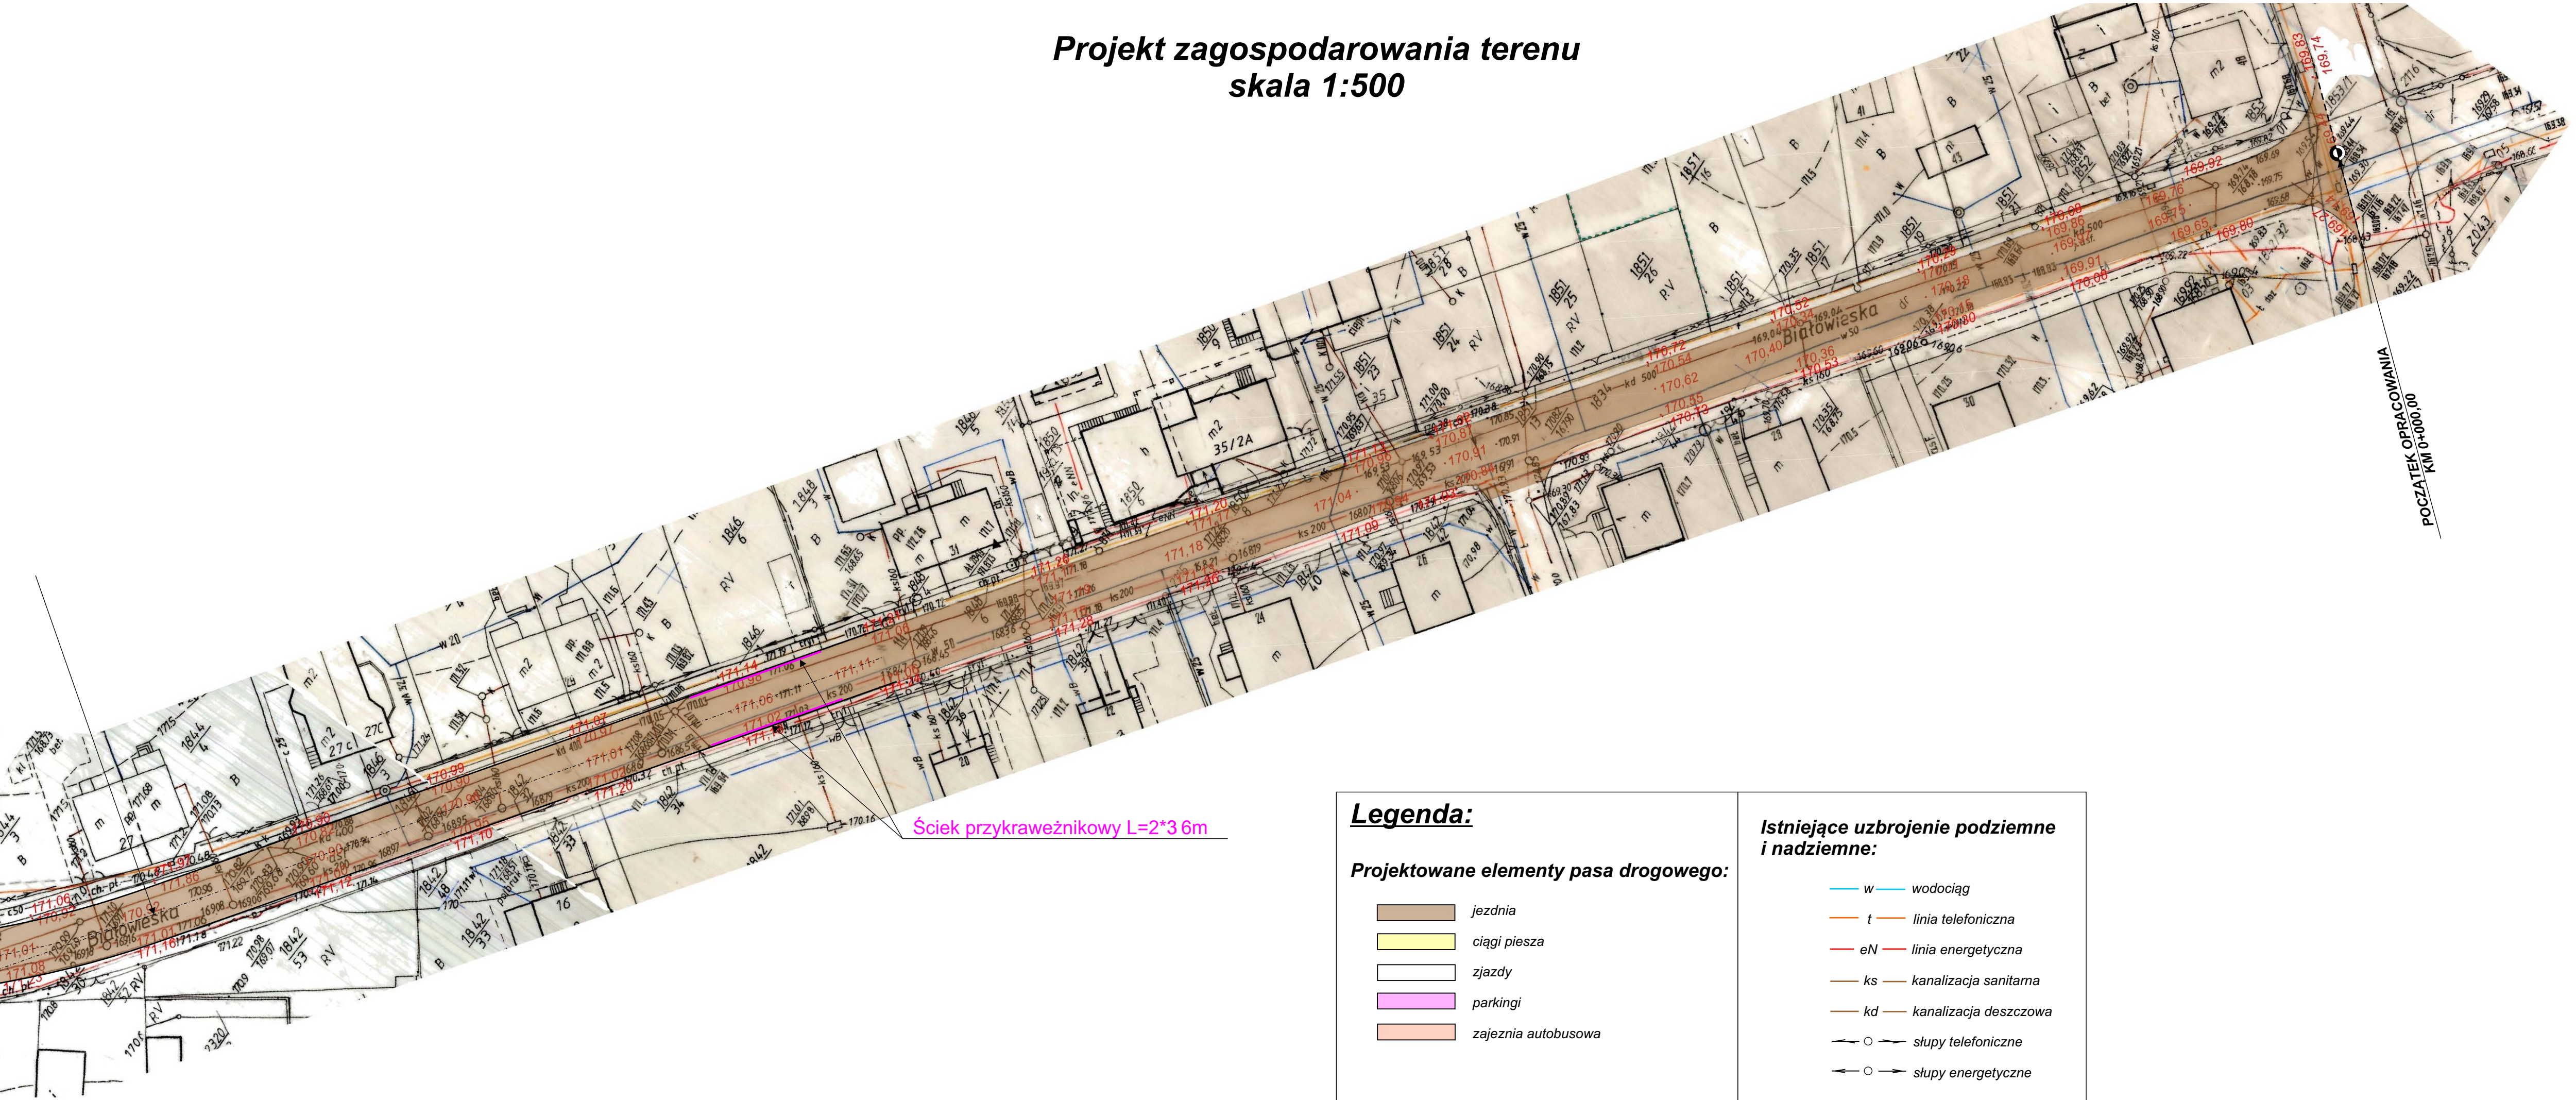

**Legenda:**

**Projektowane elementy pasa drogowego:**

- jezdnia
- ciężki piesza
- zjazdy
- parkingi
- zajeznia autobusowa

**Istniejące uzbrojenie podziemne i nadziemne:**

- w wodociąg
- t linia telefoniczna
- eN linia energetyczna
- ks kanalizacja sanitarna
- kd kanalizacja deszczowa
- stopy telefoniczne
- stopy energetyczne