



B - B A

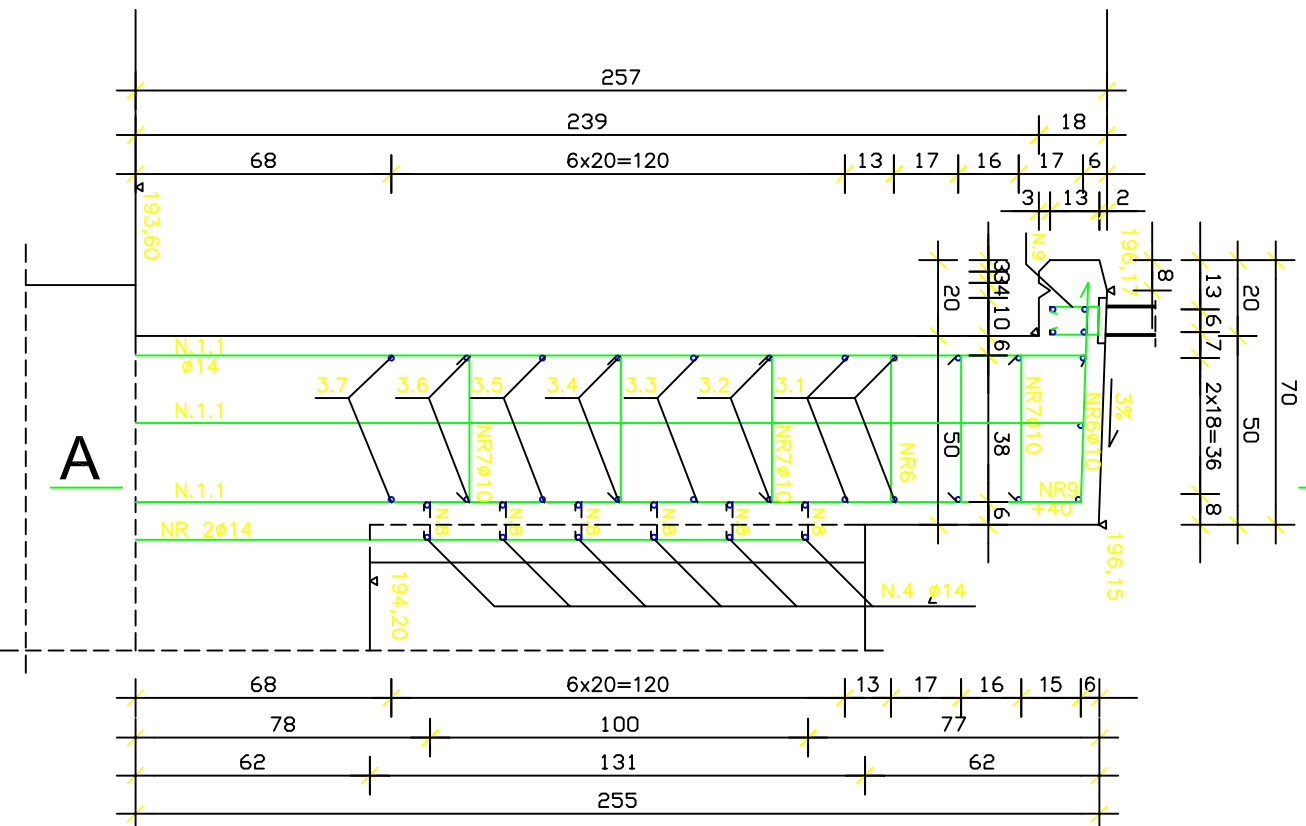

C - C

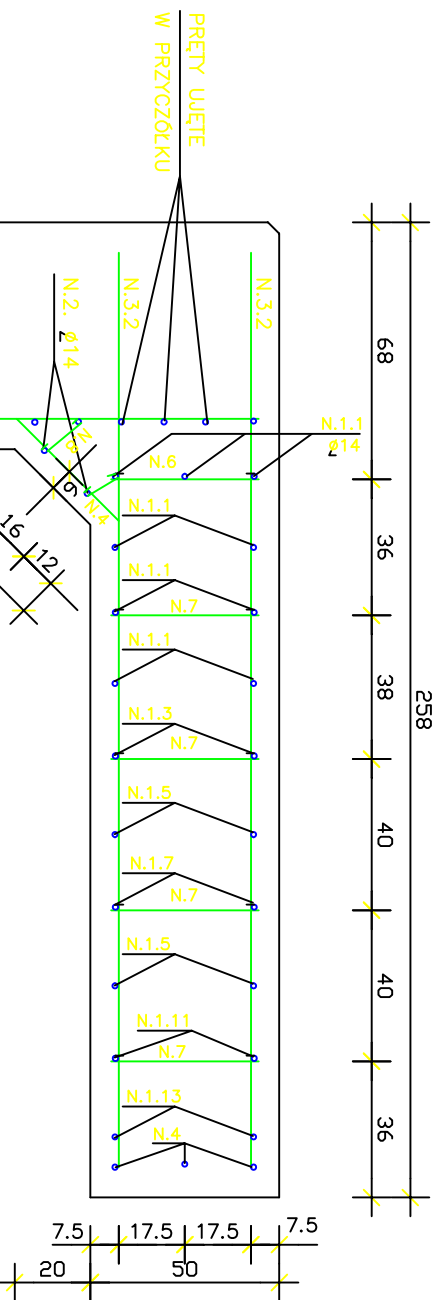

WYKAZ ZBROJENIA DLA 2-CH SKRZYDELEK

NR PRETA	NAZWA PRETA	ø, φ [mm]	DŁUGOŚĆ 1szt. [cm]	ILOŚĆ [szt.]	DŁUGOŚĆ CAŁKOWITA (m)	
					St 3Sx	ø14
1.1	PIONOWY SKRZYDEŁKA	14	252	9	ø6	22,68
1.2	PIONOWY SKRZYDEŁA	14	248	9		22,32
1.3	PIONOWY SKRZYDEŁA	14	186	2		3,72
1.4	PIONOWY SKRZYDEŁA	14	176	2		3,52
1.5	PIONOWY SKRZYDEŁA	14	168	2		3,36
1.6	PIONOWY SKRZYDEŁA	14	160	2		3,20
1.7	PIONOWY SKRZYDEŁA	14	150	2		3,00
1.8	PIONOWY SKRZYDEŁA	14	142	2		2,84
1.9	PIONOWY SKRZYDEŁA	14	131	2		2,62
1.10	PIONOWY SKRZYDEŁA	14	126	2		2,52
1.11	PIONOWY SKRZYDEŁA	14	112	2		2,24
1.12	PIONOWY SKRZYDEŁA	14	110	2		2,20
1.13	PIONOWY SKRZYDEŁA	14	94	2		1,88
1.14	PIONOWY SKRZYDEŁA	14	92	2		1,84
1.15	PIONOWY SKRZYDEŁA	14	76	4		3,04
1.16	PIONOWY SKRZYDEŁA	14	60	4		2,40
2	PIONOWY PACHWINY	14	184	4		7,36
3.1	POZIOMY SKRZYDEŁA	14	272	30		81,60
3.2	POZIOMY SKRZYDEŁA	14	250	4		10,00
3.3	POZIOMY SKRZYDEŁA	14	228	4		9,12
3.4	POZIOMY SKRZYDEŁA	14	204	4		8,16
3.5	POZIOMY SKRZYDEŁA	14	184	4		7,36
3.6	POZIOMY SKRZYDEŁA	14	162	4		6,48
3.7	POZIOMY SKRZYDEŁA	14	140	4		5,60
4	UKOŚNY SKRZYDEŁA	14	240	6		14,40
5	GŁÓWNY PACHWINY	14	160	12		19,20
6	STRZEMIE BELKI PODPORĘCZNEJ	10	214	30		64,20
7	PRZEWIĄZKA SKRZYDEŁKA	10	56	68		38,08
8	PRZEWIĄZKA PACHWINY	10	30	24		7,20
9	KOTWY PORĘCZY	6	42	12		5,04
DŁUGOŚĆ RAZEM		(m)	5,04	109,48		252,66
CIĘŻAR 1m		(kg/m)	0,222	0,62		1,21
CIĘŻAR RAZEM w/g ŚREDNIC Z DODATKIEM NA SPAWY		(kg)	2,0	72,0		321,0
CIĘŻAR RAZEM w/g GATUNKÓW STALI		(kg)		74,0		
CIĘŻAR CAŁKOWITY		(kg)				395

OBJĘTOŚĆ BETONU : 3,1m³
 POWIERZCHNIA DESKOWANIA : 19,2m²

BETON : B30
STAL : 18G2
St3Sx

PROJEKTOWANIE I NADZORY RENATA STANKIEWICZ 16-400 SUWAŁKI, UL. ECCKA 23			
OBIEKT	PRZEBUDOWA MOSTU W MIEJSCU PODWYSOKIE JELENIEMSKIE	DATA:	
ADRES	NA TŁ. CZARNA HANCOZA W CIĄGU DRÓGI GMINNEJ PODWYSOKIE JELENIEMSKIE-MALESOWIZNA, GMINA JELENIEMO	USTOJAD	2007r.
PROJEKTANT	mgr inż. MAREK OTROCKI	NR UPRAWNIENI	PODPIS
Branża mostowa	inż. RENATA STANKIEWICZ	SUW-81/94	
Branża drogowa	inż. RENATA STANKIEWICZ	PDL/0030/2000/04	
Sprawdzający	mgr inż. ZYGMUNT DARGIEWICZ	SUW-5/97	
Tytuł rys.	RYSUNEK SKRZYDELEK	Skala 1:20	Rys. Nr. 13