
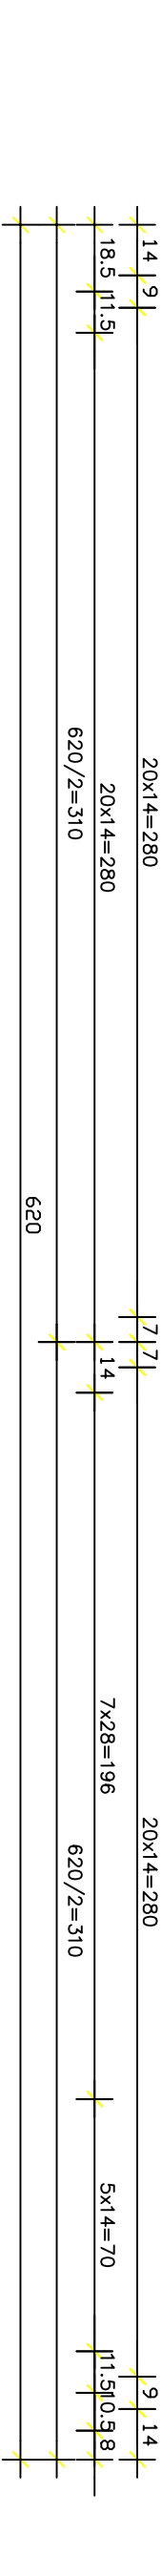


C-C

D-D

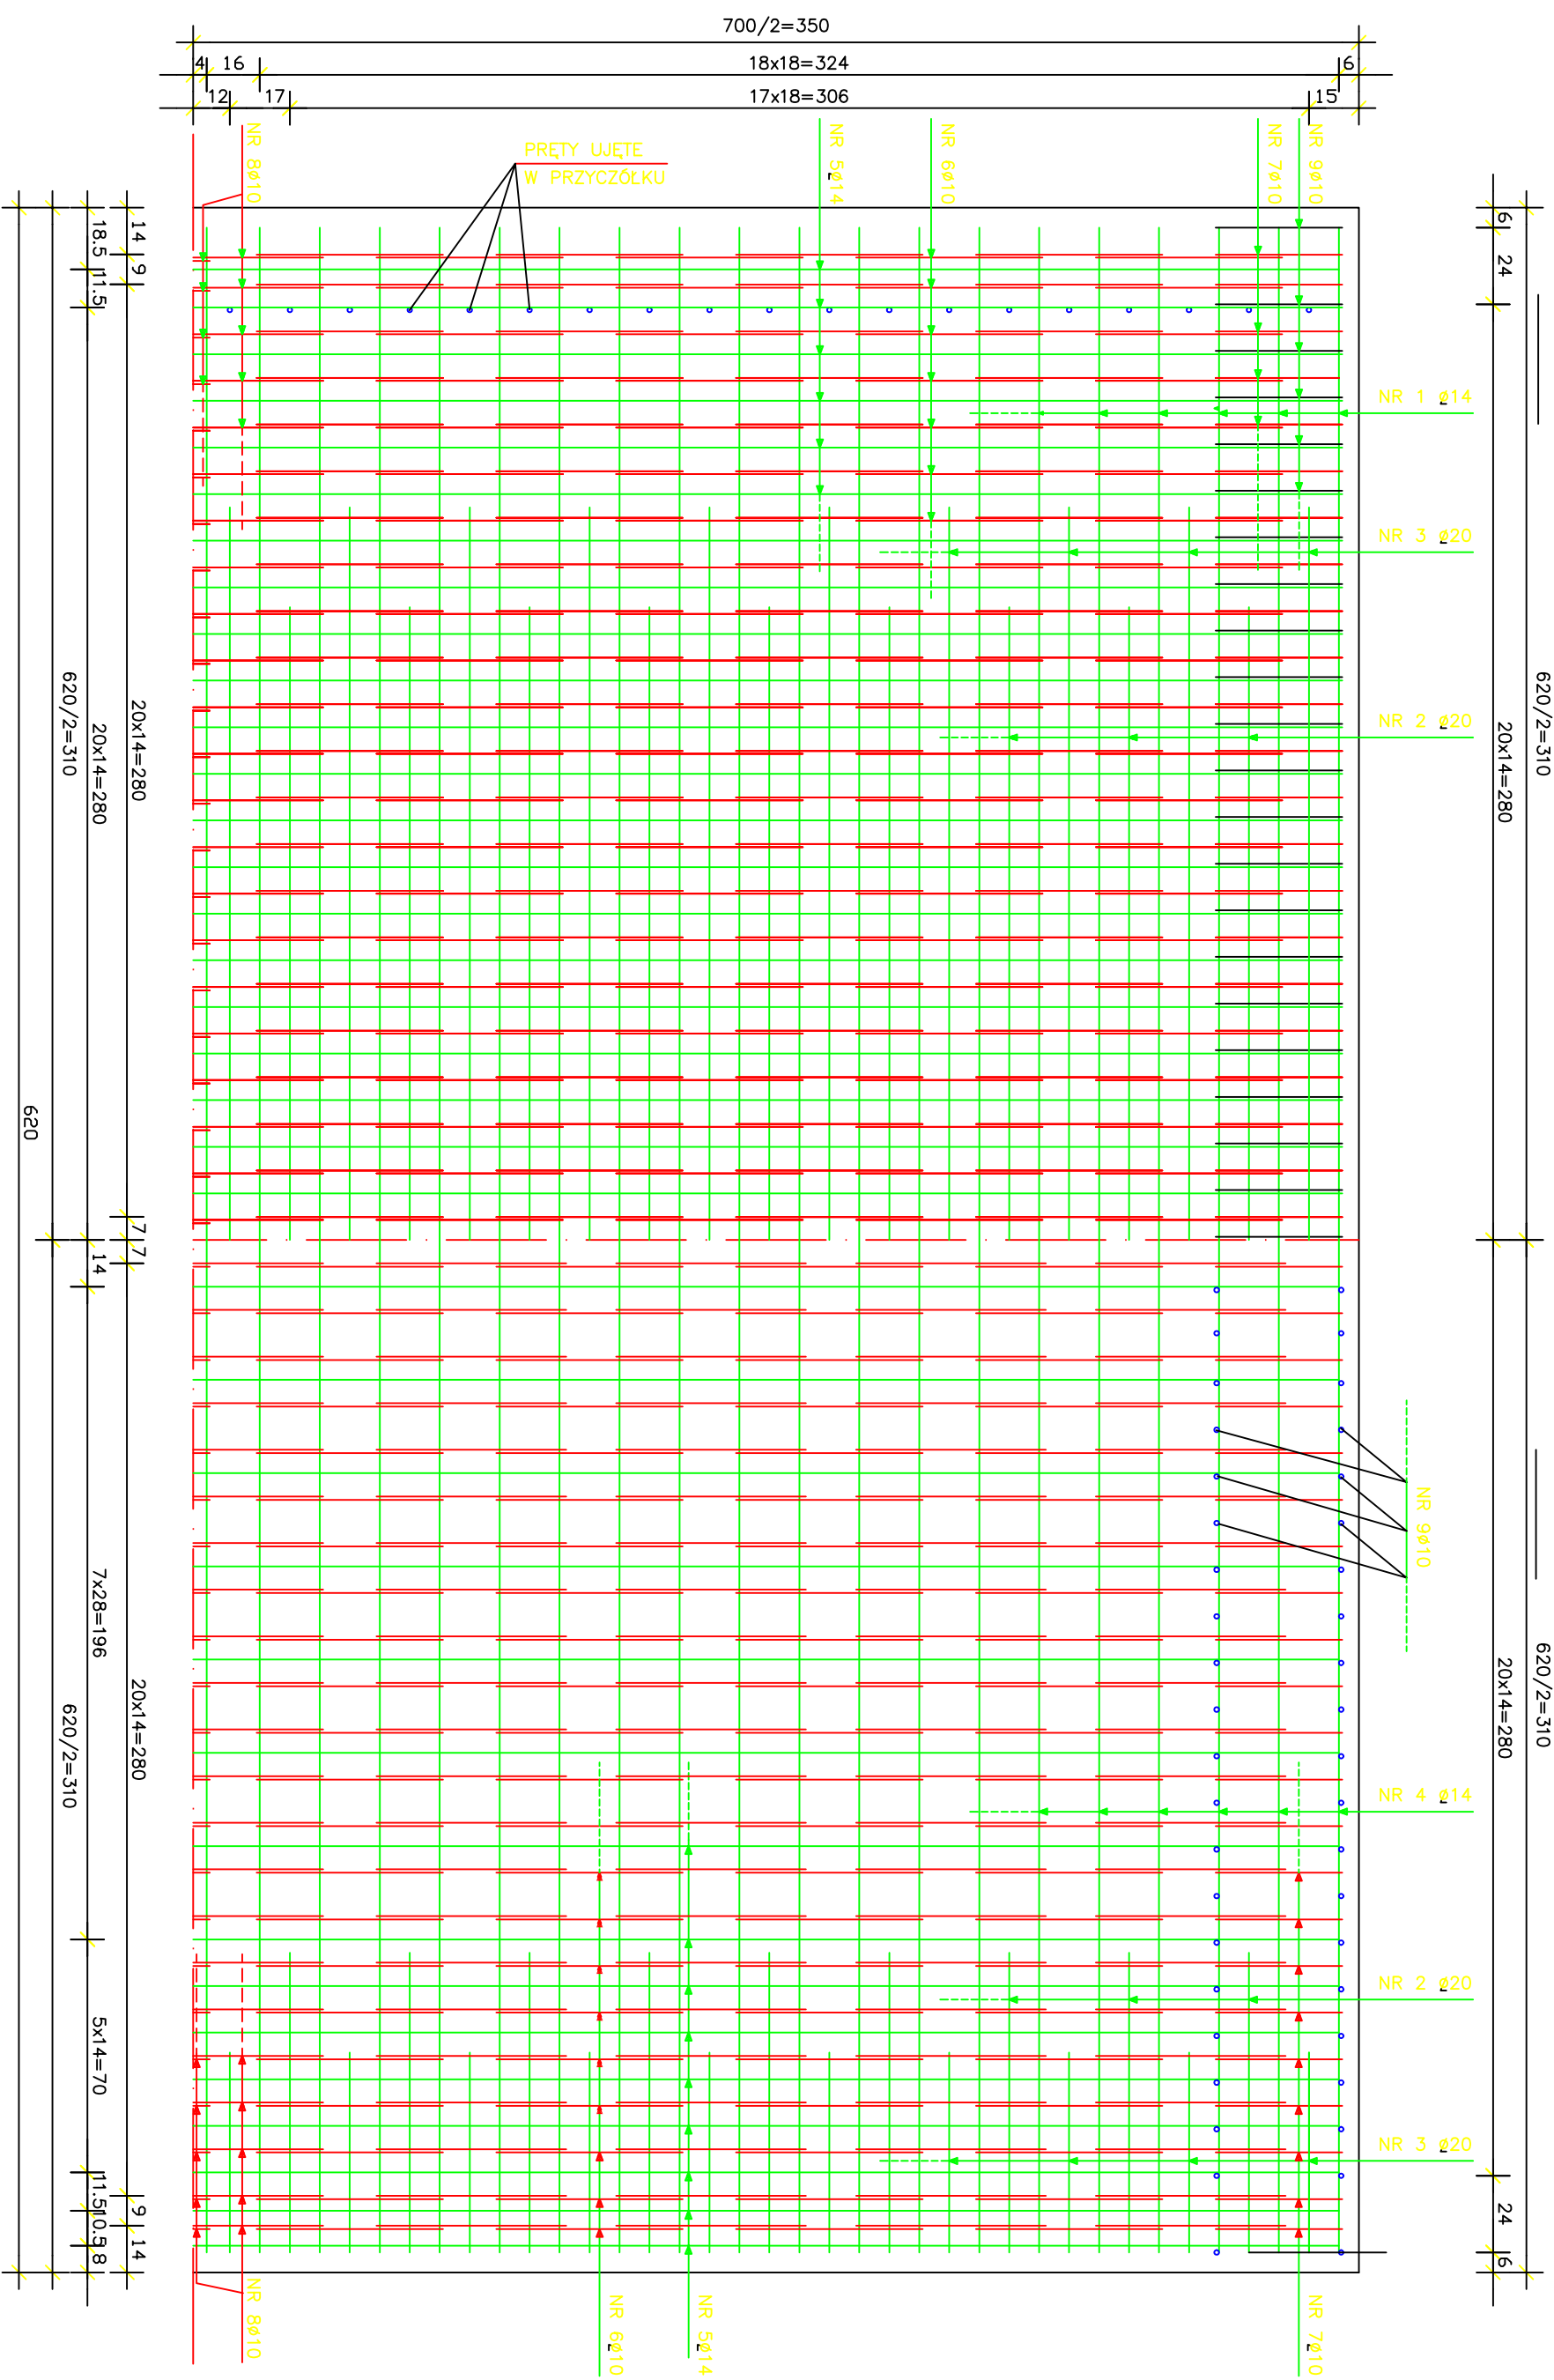

PROJEKTOWANIE I NADZORY RENATA STANKIEWICZ 16-400 SUWAŁKI, UL. ECCKA 23		Data:	
OBIEKT	PRZEBUDOWA MOSTU W msc. PODWYSOKIE JELENIOWSKIE	LISTOPAD 2007r.	
ADRES	NA rz. CZARNA HANCZA W CIAGU DROGI GMINNEJ PODWYSOKIE JELENIOWSKIE-MALESOWIZNA, gm. JELENIOWO	LSTOPAD 2007r.	
PROJEKTANT	mgr inż. MAREK OTROCKI	NR UPRAWNIENI	PODPIS
Branża mostowa	inż. RENATA STANKIEWICZ	SUW-81/94	
Branża drogowa	mgr inż. ZYGMUNT DARGIEWICZ	PDL/0030/Z000/04	
Sprawdzający	mgr inż. ZYGMUNT DARGIEWICZ	SUW-5/97	
Tytuł rys.	ZBROJENIE PŁYTY	Skala 1:20	Rys. Nr. 15