

MAPA SYTUACYJNO-WYSOKOŚCIOWA

(do celów projektowych)

SKALA 1:1000

Arkusz 15(15) ark.sekcji: 215.322.163,164,162

Obiekt: Prudziński, Suchodoły, Leszczewo, Krzemianka, Biała Woda, Szelmęt, Jeleniewo

Gmina: Jeleniewo, Suwałki, Szpyliski

Województwo: podlaskie

L.k.s.rob: 111/2008, KERG 716-27/2008

Wykonano w: Przedsiębiorstwie Usług Geodezyjno - Kartograficznych "GEO"

mgr inż. Andrzej Kałważyński ul. Kościuski 71, 16-400 Suwałki

Suwałki, grudzień 2008 roku mapa aktualna na dzień 03.12.2008

Sprawdzono projekty ZUD

plan na dzień 19.12.2008



INSPEKTOR

mgr inż. Witold Supron

Geodeta Uprawniony

mgr inż. Andrzej Kałważyński Suwałki, ul. Kościuski 71 tel. 87 - 865 1622, L.kom: 0-601 019118

STAROSTWO POWIATOWE W SUWAŁKACH POWIATOWY OŚRODEK DOKUMENTACJI GEODEZYJNEJ I KARTOGRAFICZNEJ W obszarze oznaczonym linia przerywaną dokonano aktualizacji treści mapy zasadniczej. Dokumenty i pomiaru uzupełniającego przyjęte do zasobu powiatowego w dniu 29.12.2008. Niniejsza mapa może służyć do celów projektowych. Projektowane obiekty budowlane wymagają pozwolenia na budowę podlegają wytyczeniu i inwentaryzacji powyższej przez jednostki uprawnione do wykonywania prac geodezyjnych. Suwałki, dnia 2008-12-23

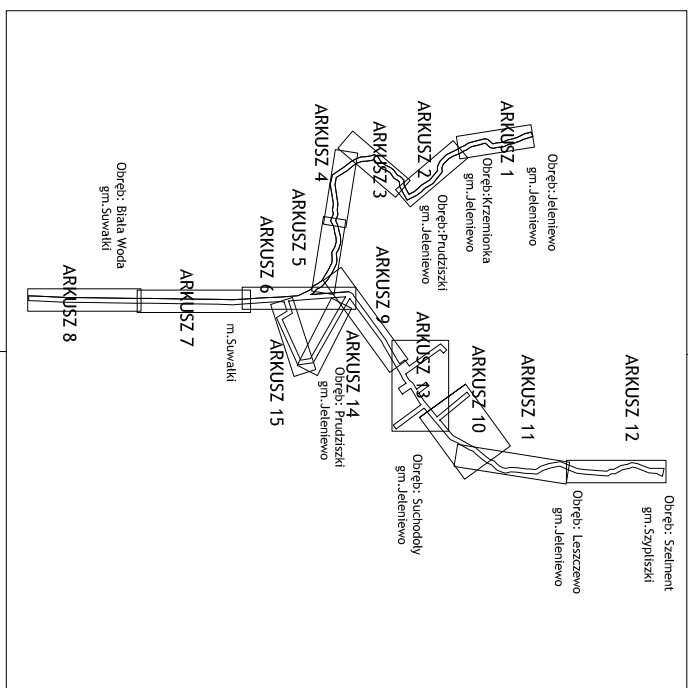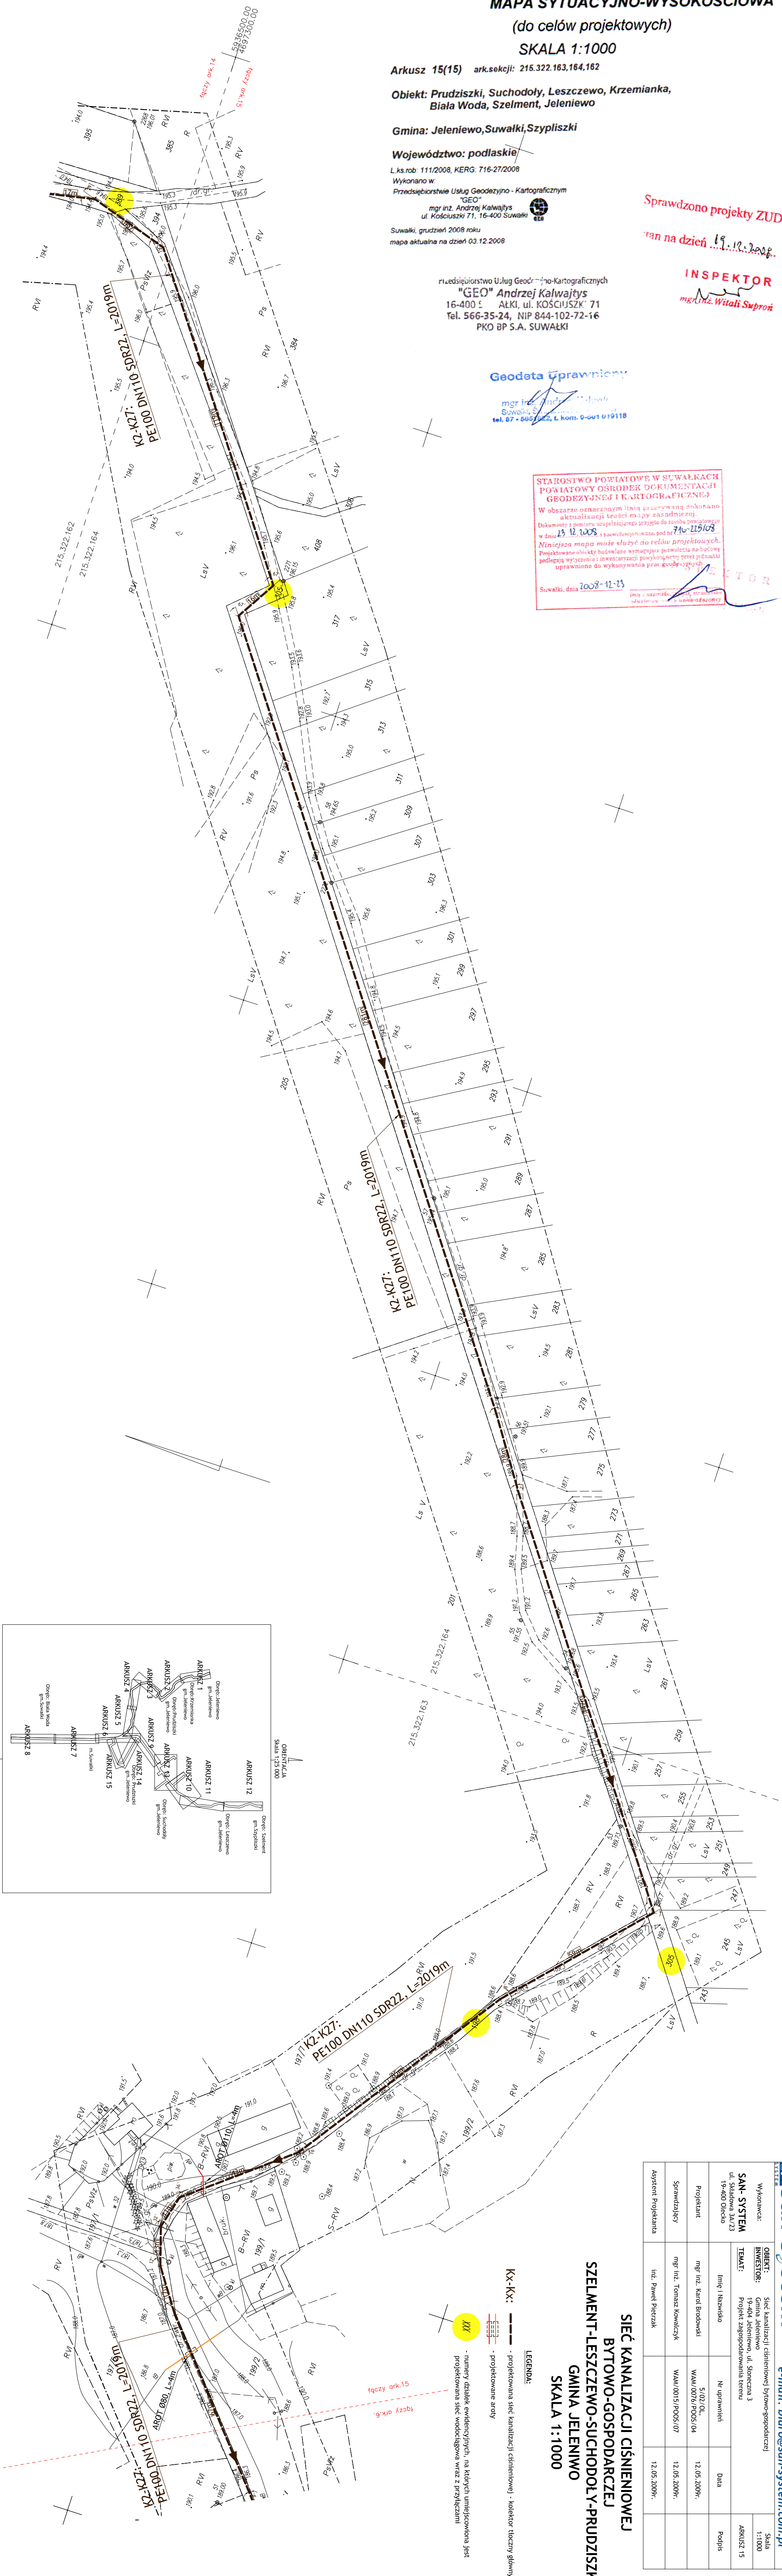

SIEĆ KANALIZACJI CIŚNIENIOWEJ BYTOWO-GOSPODARCZEJ SZELMENT-LESZCZEWO-SUCHODOŁY-PRUDZIŃSKI GMINA JELENIEWO SKALA 1:1000

LEGENDA: KX-KX: - projektowana sieć kanalizacji ciśnieniowej - kolektor tłoczny główny - projektowane arcy - numery dzialek ewidencyjnych, na których umiejscowiona jest projektowana sieć wodociągowa wraz z przyłączami

Wykonawca: SAN-SYSTEM		www.san-system.com.pl	
Inwestor: 19-404 Jeleniewo, ul. Słoneczna 3		e-mail: biuro@san-system.com.pl	
Temat: Projekt zagospodarowania terenu		Arkusz 15	
Imię i Nazwisko		Nr uprawnień	Data
mgr inż. Karol Brodowski		5.02/OL	12.05.2009
mgr inż. Tomasz Kowalczyk		WAU/07/6/POOS/04	12.05.2009
Asystent Projektanta		inż. Paweł Pietrzak	12.05.2009