


RZUT DACHU

Skala 1:50

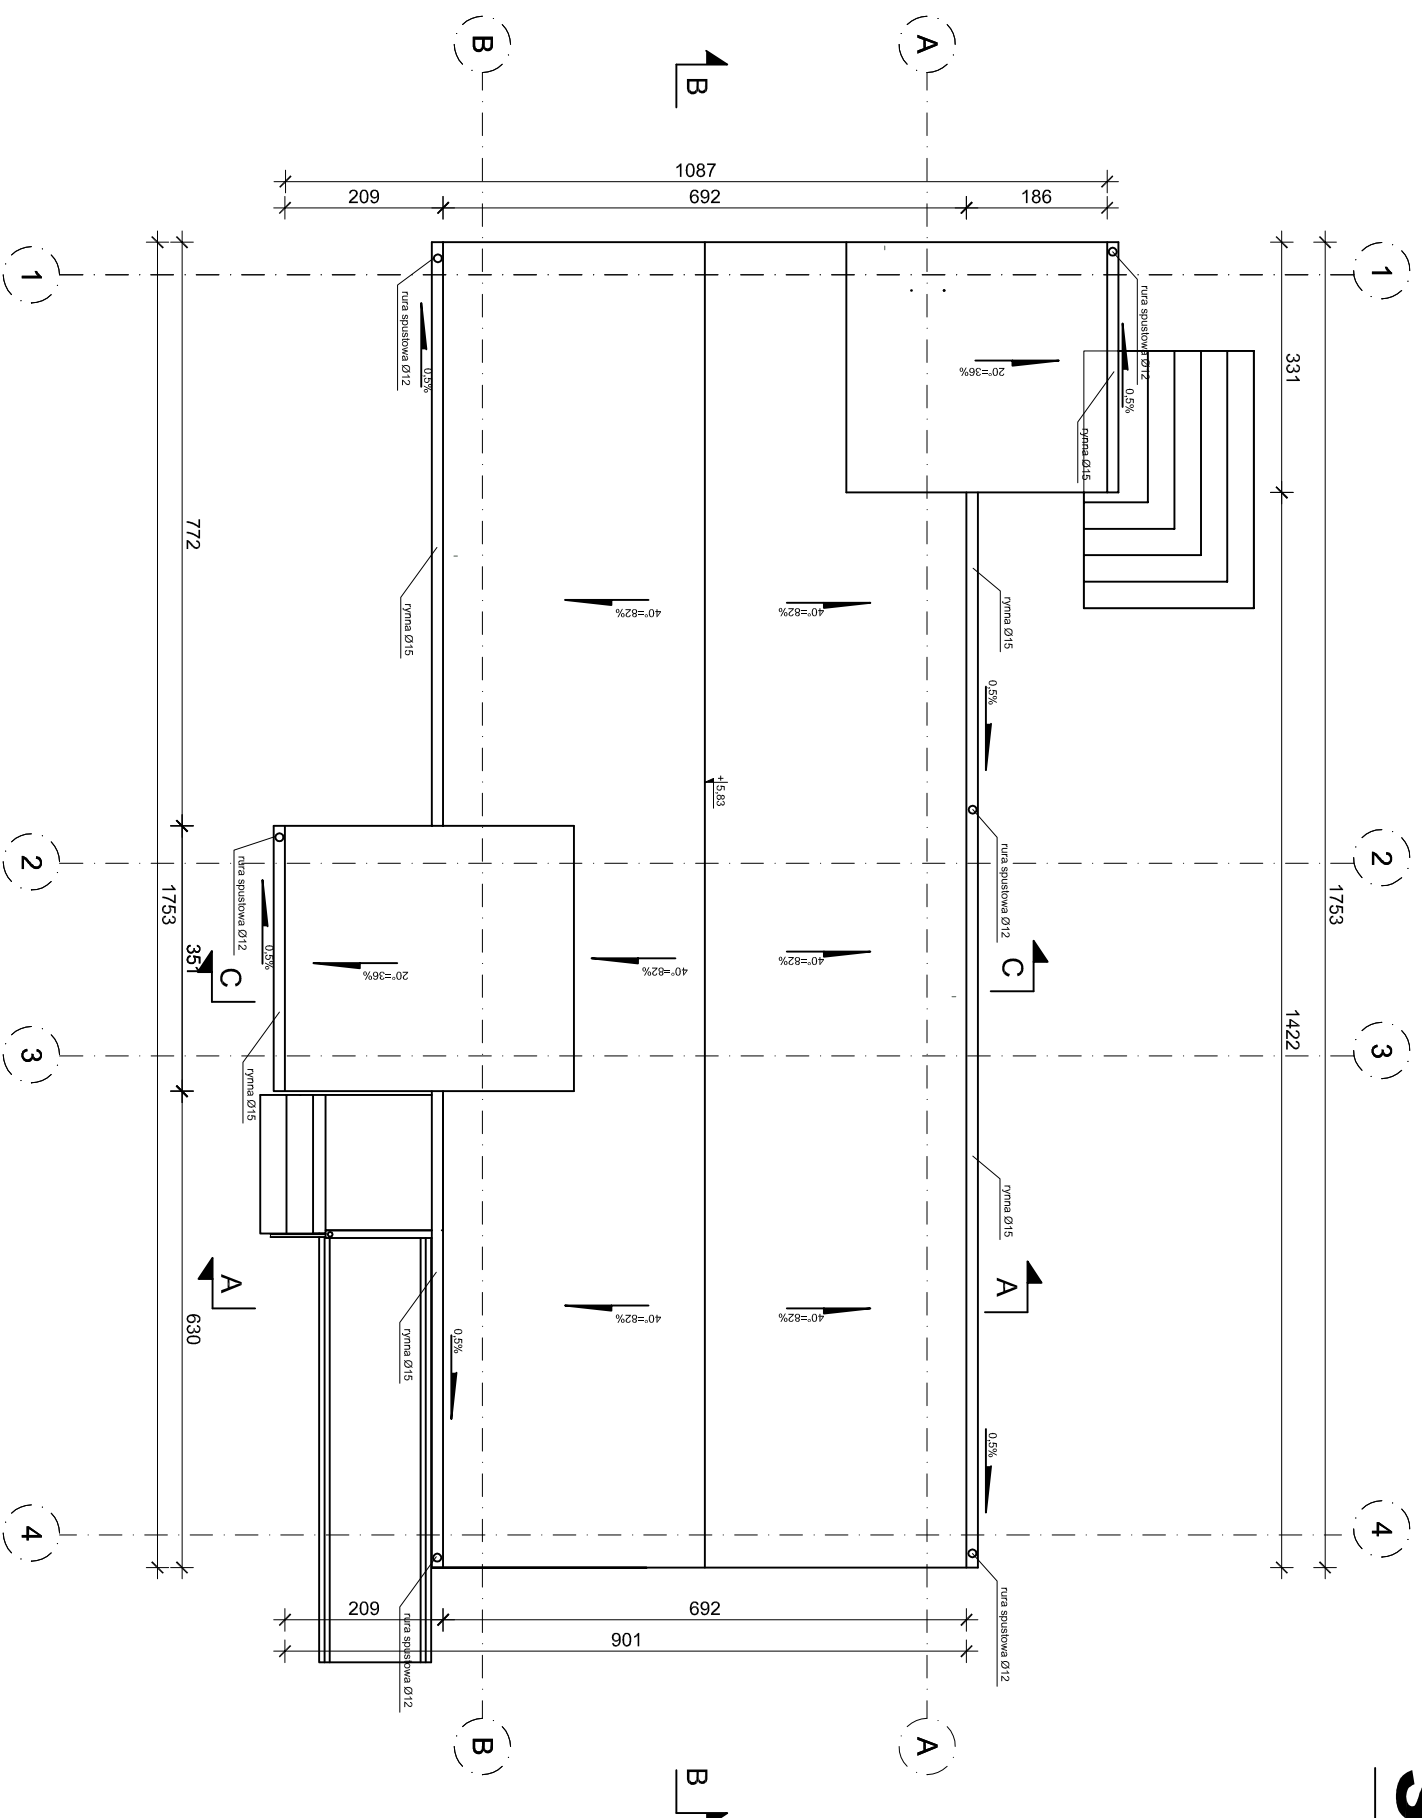

Projekt:
**ZMIANA SPOSOBU UŻYTKOWANIA
CZĘŚCI BUDYNKU MIESZKALNEGO
NA CELE USŁUGOWO-TURYSTYCZNE
"IZBY PAMIĘCI JAĆWIESKIEJ"**

Szurpiły, gmina Jeleniewo,
dz. nr ewid. 253/1, 253/2, 253/3, 252/1

Inwestor:
Gmina Jeleniewo
ul. Słoneczna 3, 16 - 404 Jeleniewo

Projekt:
**BIURO OBSŁUGI INWESTYCJI
ARKADIUSZ PAPADOPULOS**
ul. Gdalińska 22, 19-400 Olecko

PROJEKTANT
Nr upr. Podpis

MACDALENA BARBARA BECZAK

MA/021/05

ARKADIUSZ PAPADOPULOS

WM/0121/POOK/07

ANNA GRUSZNIS

Tytuł rysunku:

RZUT DACHU

Skala:	Data:	Rysowca:	Nr rys.	Str.
1:100	28.09.2012	A.G.	3	