


RZUT PARTERU- INWENTARYZACJA

Skala 1:100

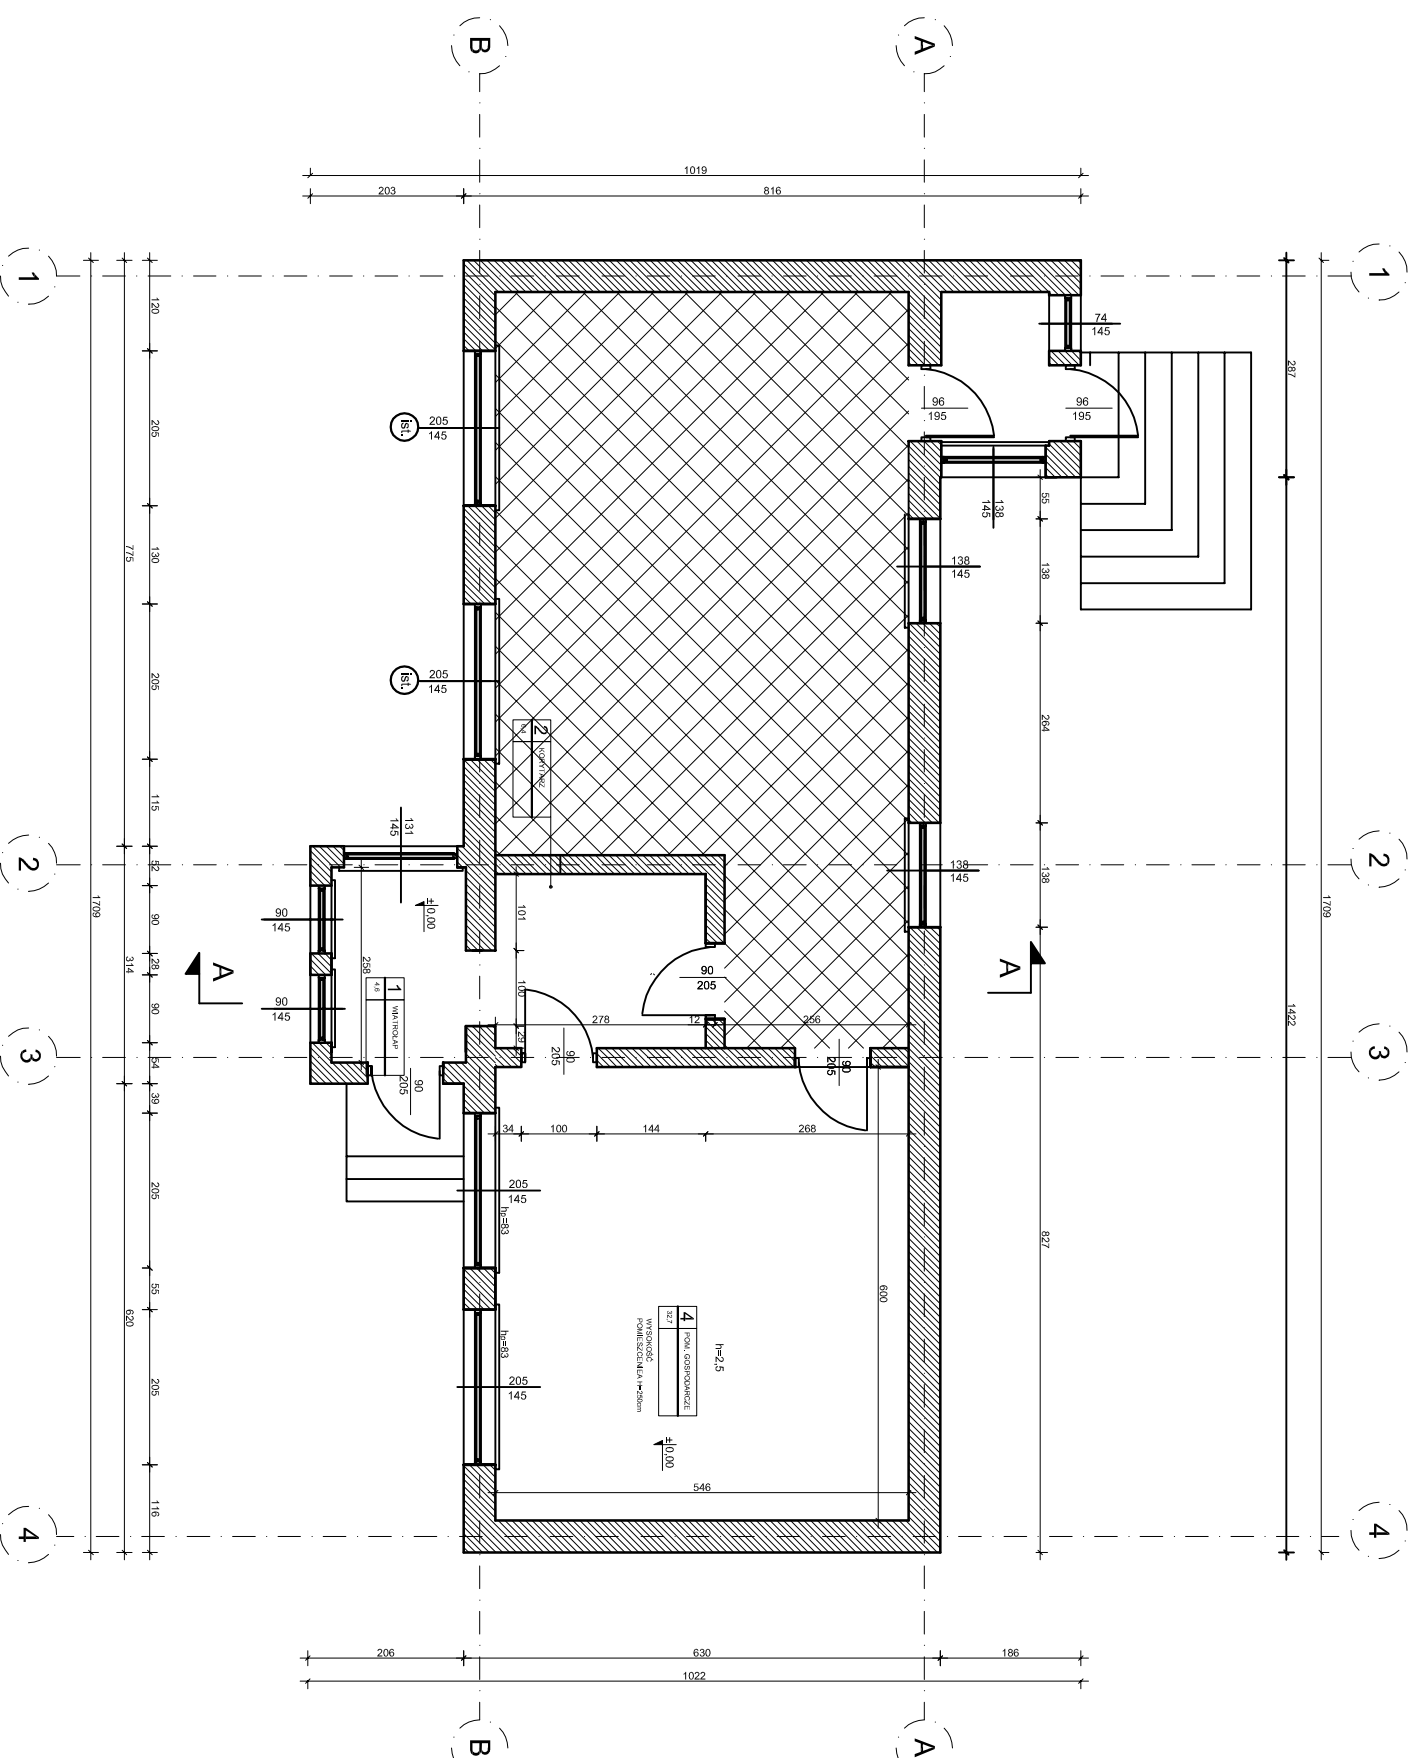

Projekt:
**ZMIANA SPOSOBU UŻYTKOWANIA
CZĘŚCI BUDYNKU MIESZKALNEGO
NA CELE USŁUGOWO-TURYSTYCZNE
"IZBY PAMIĘCI JACWIESKIEJ"**
Szurpity, gmina Jeleniewo,
dz. nr ewid. 253/1, 253/2, 253/3, 252/1

Investor:
Gmina Jeleniewo
ul. Słoneczna 3, 16 - 404 Jeleniewo

Projekt:
**BIURO OBSŁUGI INWESTYCJI
ARKADIUSZ PAPADOPULOS**
ul. Góldępska 22, 19-400 Dziecko

PROJEKTANT	
Nr. upr.	Podpis
MAGDALENA BARBARA BECZAK	MA/021/05
ARKADIUSZ PAPADOPULOS	WAM/0127/POOK/07
ANNA GRUSZNIŚ	

Tytuł rysunku:
INWENTARYZACJA- RZUT PARTERU

Skala:	Data:	Rysowca:	Nr rys.	Str.
1:100	28.09.2012	A.G.	I-1	