


# RZUT DACHU - INWENTARYZACJA

## Skala 1:100

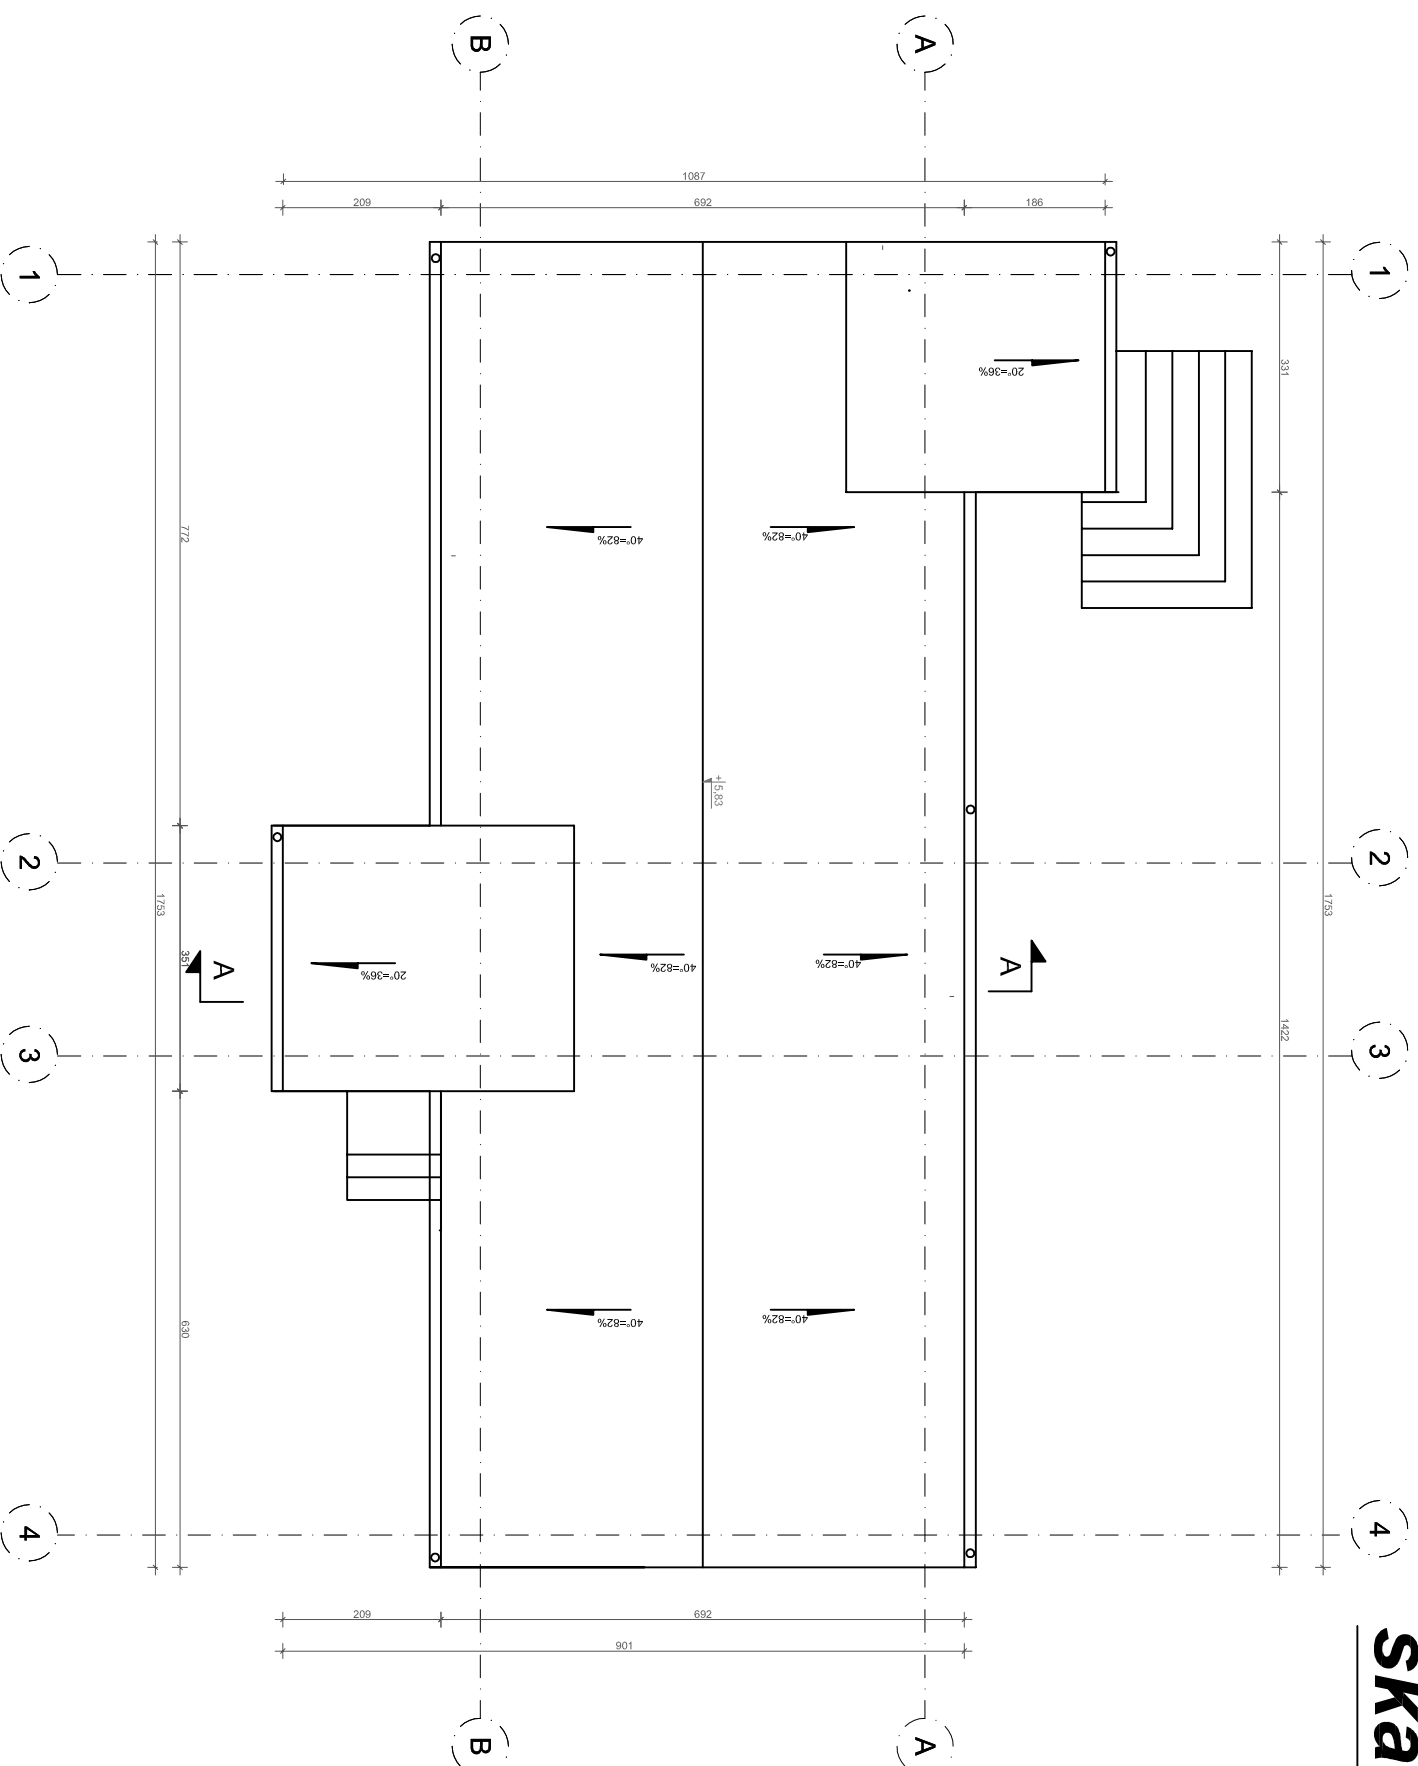

Projekt:  
**ZMIANA SPOSOBU UŻYTKOWANIA  
CZĘŚCI BUDYNKU MIESZKALNEGO  
NA CELE USŁUGOWO-TURYSTYCZNE  
"IZBY PAMIĘCI JACWIESKIEJ"**

Investor:  
Gmina Jeleniewo  
ul. Słoneczna 3, 16 - 404 Jeleniewo

Projekt:  
**BIURO OBSŁUGI INWESTYCJI  
ARKADIUSZ PAPADOPULOS**  
ul. Góldzka 22, 19-400 Dziecko

PROJEKTANT  
Nr. upr. Podpis

MAODALENA BARBARA BECZAK MA/021/05

ARKADIUSZ PAPADOPULOS WAM/0127/P00K/07

ANNA GRUSZNIŚ

Tytuł rysunku:  
**INWENTARYZACJA- RZUT DACHU**

Skala: 1:100  
Data: 28.09.2012  
Rysowca: A.G.  
Nrys: I-3  
Str.