


2151  
2061

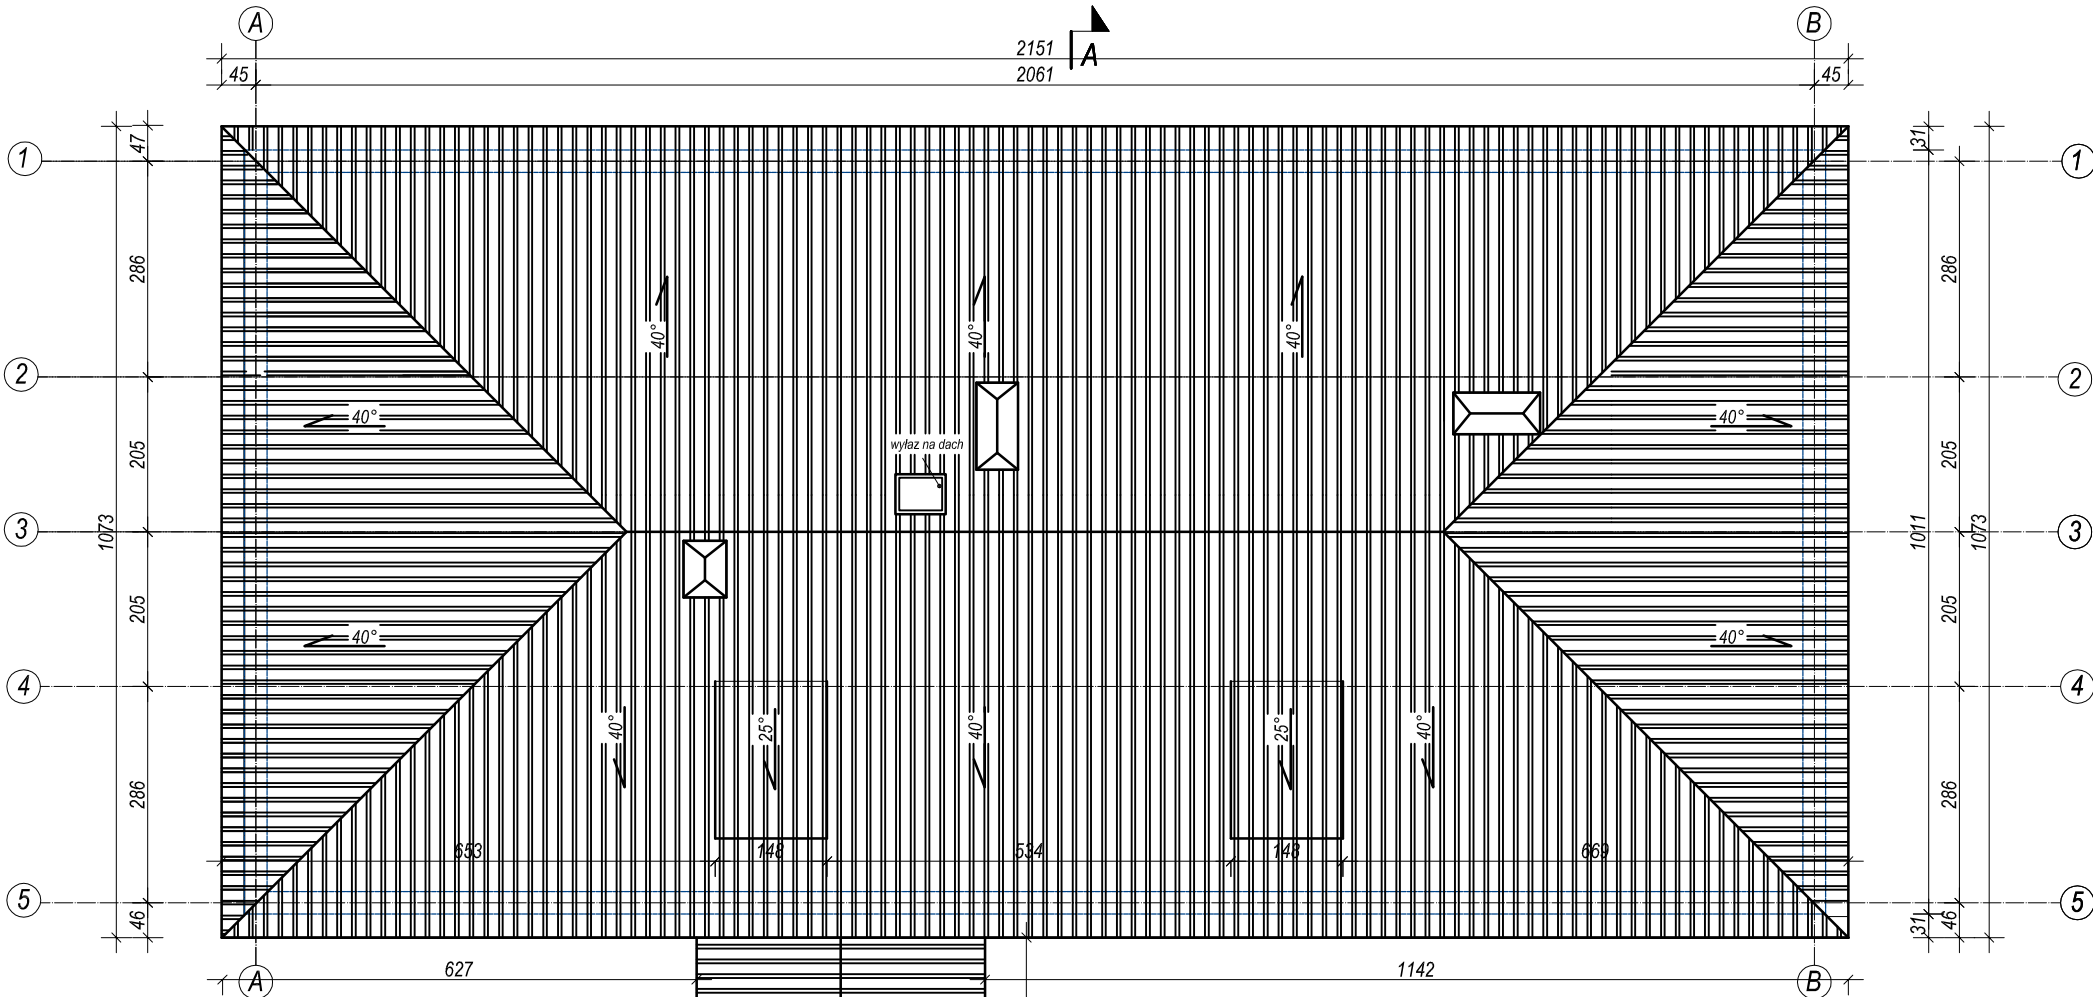

# RZUT DACHU - INWENTARYZACJA

## skala 1:100

Projekt:  
**REMONT (MODERNIZACJA) DACHU  
BUDYNKU SZKOŁY PODSTAWOWEJ  
W PRUDZISZKACH, GMINA JELENIEWO**

Obręb Prudziszki, gmina Jeleniewo  
dz. nr ewid.177

Investor:  
Gmina Jeleniewo  
ul. Słoneczna 3, 16 - 404 Jeleniewo

Projekt:  
**BIURO OBSŁUGI INWESTYCJI  
ARKADIUSZ PAPAPOPULOS**

ul. Godziszka 22/15, 19-400 Olecko

PROJEKTANT	Nr upr.	Podpis
ARKADIUSZ PAPAPOPULOS	WM/0127/POOK/07	
MAGDALENA BECZAK	MA/021/05	
ANNA GRUSZKIS		

Tytuł rysunku:  
**RZUT DACHU - INWENTARYZACJA**

Skala:	Data:	Rysowała:	Nr rys.	Str.
1:100	5.06.2014	A.G.	1-3	