


MAPA DO CELÓW PROJEKTOWYCH
SKALA 1:500

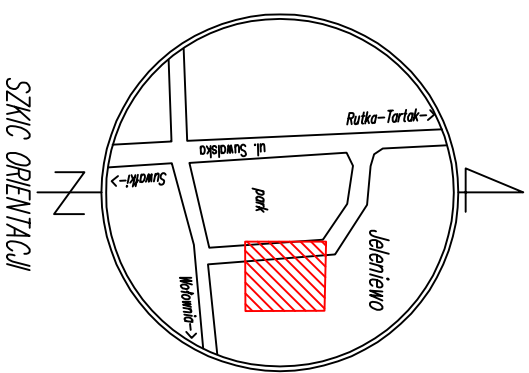


| | |
|---|---------------------------|
| Nr KERG: | CN.6640.845.2014 |
| Nr roboty wykonawcy: | 153/2014 |
| Nazwa miejscowości: | JELENIĘWO dz. nr 51 |
| Identyfikator: | 201203_2 |
| Nazwa: | Jeleniewo |
| Identyfikator: | 0009 |
| Nazwa: | JELENIĘWO |
| Praszktyl. ploskich: | 2000/24 |
| Wysokościowy: | Konstatac. 86 |
| Matryce mapy zasadniczej: | 215.143.203.204, 251, 252 |
| Dzielenie granic obszaru opracowania | |
| Dzielenie i informacje o służebnościach gruntowych mających wpływ na zagospodarowanie gruntów zlokalizowanych w granicach projektowanej inwestycji: | Nie badano |
| Dzielenie i symbol konturu użytku gruntowego, który nie jest ujemny, w bazie danych ewidencji gruntów i budynków: | Brak |
| Niniejszą mapę sytuacyjno - wysokościową opracował: | |
| geodeta Marek Zdaniewicz | |
| nr uprawnień 8070 | |
| Mapa aktualna na dzień: | 2014-06-27 |
| Data opracowania mapy: | 2014-07-01 |

LEGENDA:

| | |
|-----|---|
| A-D | granice obszaru opracowania |
| a-d | granice działki |
| → | istniejący wjazd na działkę |
| ▲ | węzłowe do projektowanego placu zabaw |
| — | projektowane ogrodzenie placu zabaw - przesłot: 2,10 x 1,10 m (dt. x wys.), kolor niebieski |
| — | projektowane betonowe obrzeże chodnikowe placu zabaw wym. 6/20/100 cm |
| — | projektowana furka wejściowa placu zabaw 1,05 x 1,10 m (dt. x wys.), kolor niebieski |
| — | projektowana nawierzchnia poliuretanowa, systemowa, prefabrykowana płyt poliuretanowych, spełniająca wymagania normy PN-EN1177, typ płyt: EPDM ET 45, wymiary: 50x50x4,5 cm; kolor czerwony |
| — | istniejące budynki |
| — | istniejące ogrodzenie (pozostaje bez zmian) |
| — | istniejąca nawierzchnia biologicznie czynna działki |
| — | istniejąca nawierzchnia utwardzona działki |

SPIS URZADZEŃ ZABAWOWYCH PLACU ZABAW (stan projektowany):

- 1 - huśtawka podwójna
- 2 - huśtawka wagowa
- 3 - karuzela tarczowa
- 4 - ścianka wspinałkowa mała
- 5 - zestaw zabawowy
- 6 - tablica z regulaminem

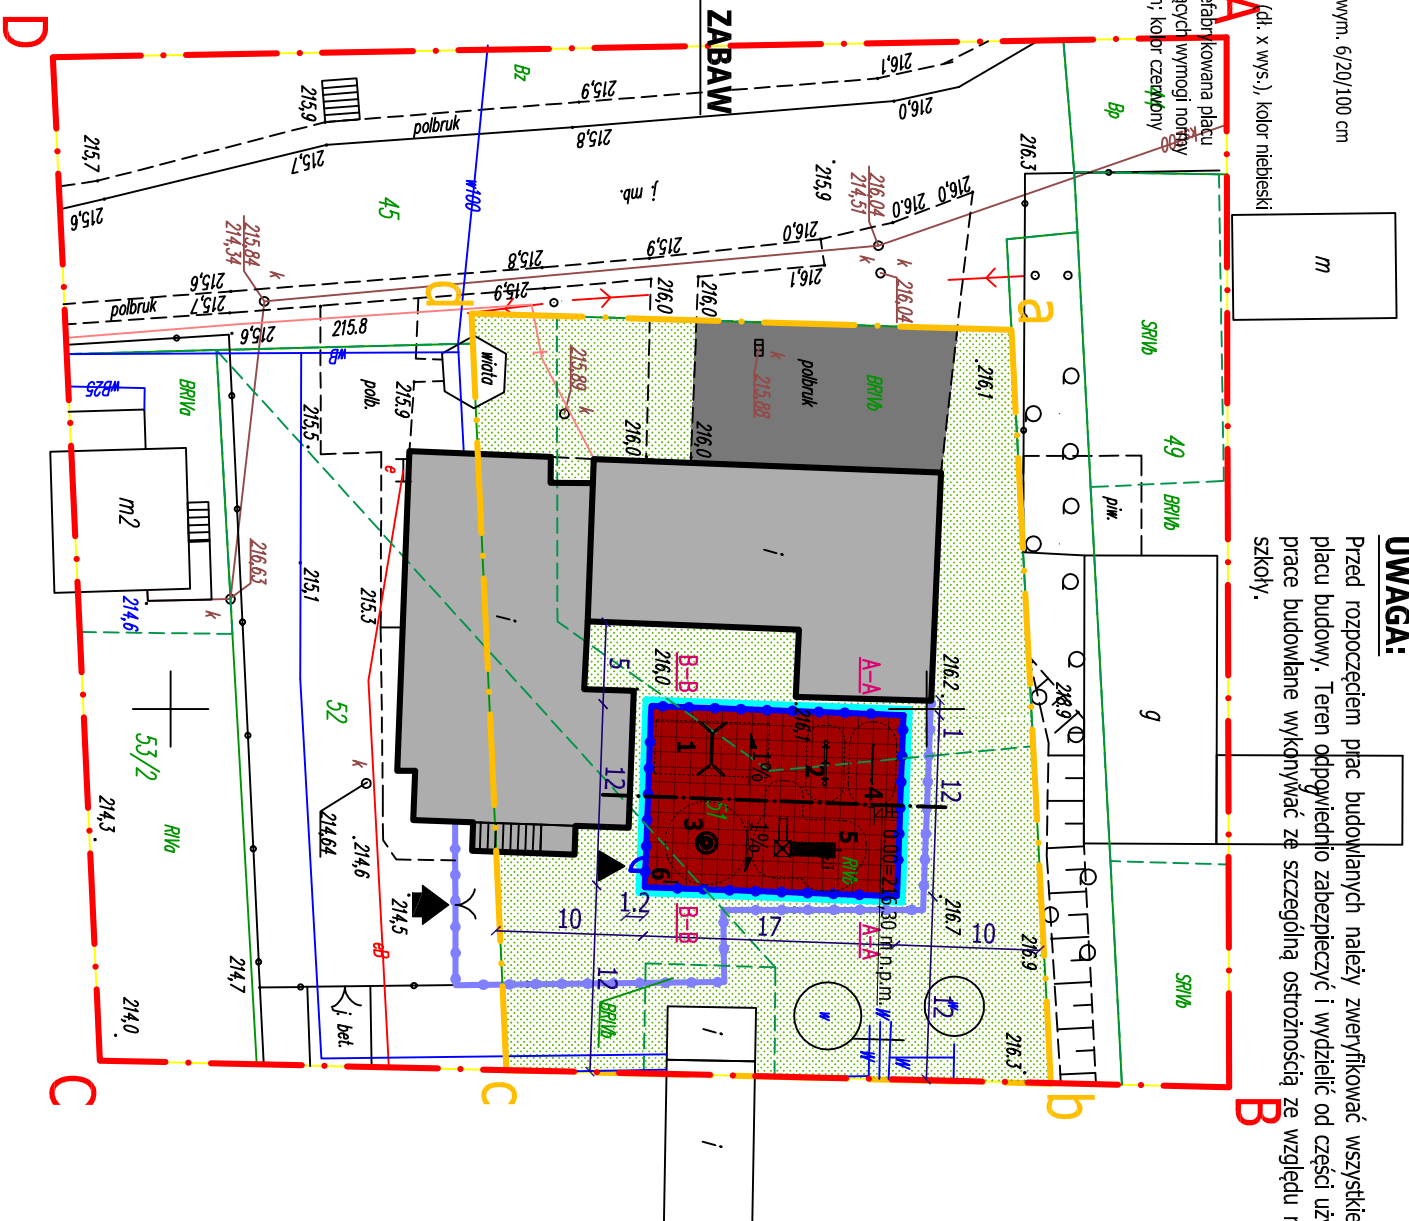

KONSTRUKCJA NAWIERZCHNI PLACU ZABAW:

- nawierzchnia poliuretanowa - typu EPDM ET gr. 45 mm, zgodna z PN-EN1177- płyty o wymiarach 50x50x4,5 cm w kolorze czerwonym,
 - warstwa kładząca z kruszywa łamanego - frakcja do 31,5 mm gr. 5 cm,
 - warstwa konstrukcyjna z kruszywa łamanego - frakcja 31,5 mm - 63 mm - gr. 10 cm,
 - warstwa podbudowy - gr. 10 cm - kruszywo naturalne (POSPÓŁKA),
 - podłoże gruntowe - G1 E-100 MPa
- Nawierzchnia utwardzona placu zabaw ograniczona jest betonowym obrzeżem chodnikowym o wym. 6/20/100 cm.

UWAGA:

Przed rozpoczęciem plac budowlanych należy zweryfikować wszystkie wymiary bezpośrednio na placu budowy. Teren odpowiednio zabezpieczyć i wydzielić od części użytkownika szkoły. Wszystkie prace budowlane wykonywać ze szczególną ostrożnością ze względu na bezpieczeństwo sąsiedztwo szkoły.

| | |
|-----------------------------------|---|
| Projekt: | "GMINA JELENIĘWO ROZWIJA EDUKACJĘ PRZEDSZKOLNĄ" |
| Investor: | Gmina Jeleniewo, ul. Sportowa 1a, 16-404 Jeleniewo, powiat suwalski, województwo podlaskie, działka geod. nr 51 |
| Projekt: | Biurowo Usługi Inwestycji Akadusz Papadopoulos |
| Projektant: | Magdalena Barbara Bezzak |
| Nr uprawnień: | MAA021105 |
| Podpis: | |
| WAW10127/POOK07 | |
| Tytuł rysunku: | |
| "PROJEKT ZAGOSPODAROWANIA TERENU" | |

| | | | | |
|--------|---------------|----------|----------|------|
| Skala: | Data: | Rysował: | Nr rys.: | Str. |
| 1:500 | 21.07.2014 r. | A.P. | 1 | |