


MAPA DO CELÓW PROJEKTOWYCH  
SKALA 1:500

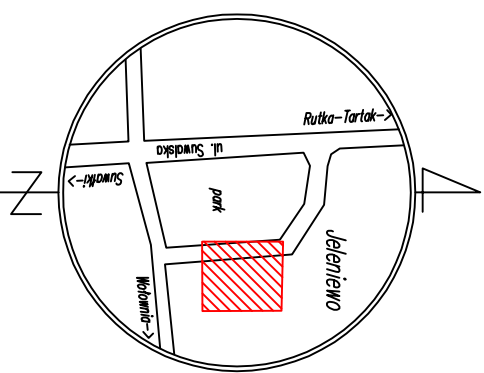

SZKIC ORIENTACJI


Nr KERG:	CN.6640.845.2014
Nr roboty wykonawcy:	153/2014
Nazwa miejscowości:	JELENIĘWO dz. nr 51
Identyfikator:	201203_2
Nazwa:	Jeleniewo
Identyfikator:	0009
Nazwa:	JELENIĘWO
Prasokąt. płaskich:	2000/24
Wysokośćowy:	Konstatac. 86
Matryce mapy zasadniczej:	215.43.203 204, 251, 252
Dzielenie granic obszaru opracowania	
Dzielenie i informacje o służebnościach gruntowych mających wpływ na zagospodarowanie gruntów zlokalizowanych w granicach projektowanej inwestycji:	Nie badano
Dzielenie i symbol konturu użytku gruntowego, który nie jest ujemny, w bazie danych ewidencji gruntów i budynków:	Brak
Niniejszą mapę sytuacyjno - wysokościową opracował:	
geodeta Marek Zdaniewicz	
nr uprawnień 8070	
Mapa aktualna na dzień:	2014-06-27
Data opracowania mapy:	2014-07-01

LEGENDA:

	A-D	granice obszaru opracowania
	a-d	granice działki
		istniejący wjazd na działkę
		wjeżdże do projektowanego placu zabaw
		projektowane ogrodzenie placu zabaw - przesłot: 2,10 x 1,10 m (dt. x wys.), kolor niebieski
		projektowane gumowe obrzeże placu zabaw wym. 5/20/100 cm, kolor czerwony
		projektowana furka wejściowa placu zabaw 1,05 x 1,10 m (dt. x wys.), kolor niebieski
		projektowana nawierzchnia płaskowa placu zabaw
		istniejące budynki
		istniejące ogrodzenie (pozostaje bez zmian)
		istniejąca nawierzchnia biologicznie czynna działki
		istniejąca nawierzchnia utwardzona działki

SPIS URZADZEŃ ZABAWOWYCH PLACU ZABAW  
(stan projektowany):

- 1 - huśtawka podwójna
- 2 - huśtawka wagowa
- 3 - karuzela tarczowa
- 4 - ścianka wspinałkowa mała
- 5 - zestaw zabawowy
- 6 - tablica z regulaminem

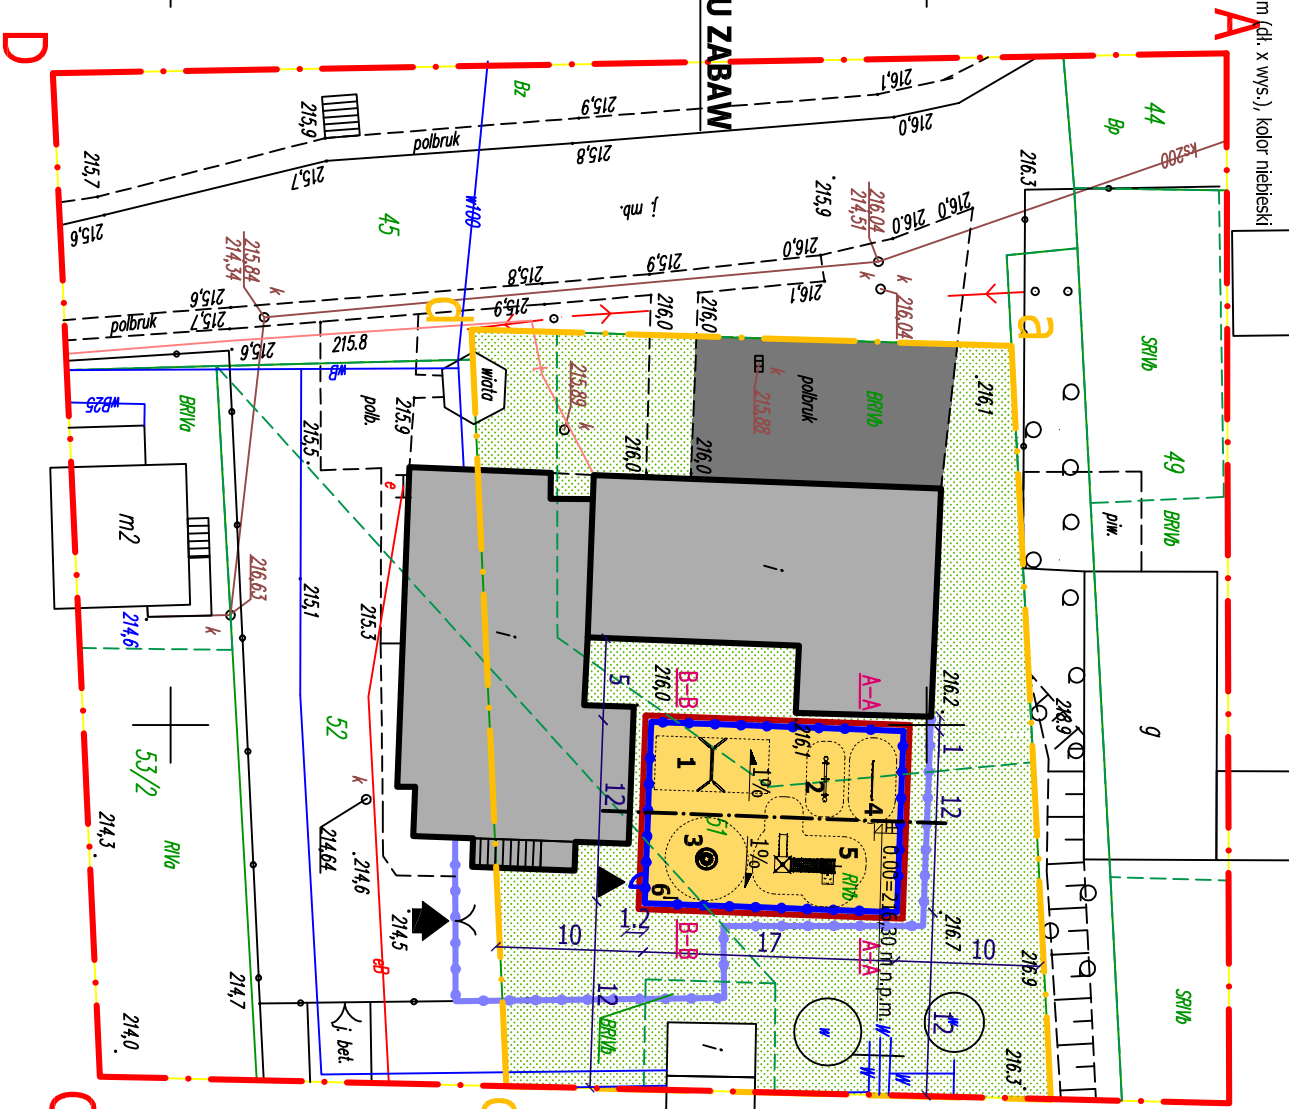

KONSTRUKCJA NAWIERZCHNI PLACU ZABAW:

- piasek - wielkość ziarna od 0,2 do 2 mm bez cząstek pyłowych i łowych gr.300 mm - zgodnie z PN-EN1177,
- geotkanina - 140gr/m<sup>2</sup>
- warstwa odciążająca z kruszywa - współczynnik K>10m/d gr. 5 cm, CBR>20%,
- podłoże gruntowe - G1 E>100 MPa

Nawierzchnia płaskowa placu zabaw, ograniczona jest gumowym obrzeżem o wym. 5/20/100 cm, w kolorze czerwonym.

UWAGA:

Przed rozpoczęciem prac budowlanych należy zweryfikować wszystkie wymiary bezpośrednio na placu budowy. Teren odpowiednio zabezpieczyć i wydzielić od części użytkowania szkoły. Wszystkie prace budowlane wykonywać ze szczególną ostrożnością ze względu na bezpieczeństwo sąsiadztwa szkoły.

Projekt:  
"GMINA JELENIĘWO ROZWIJA EDUKACJĘ PRZEDSZKOLNĄ"

Biblioteka Publiczna w Jeleniewie, ul. Sportowa 1a, 16-404 Jeleniewo, powiat suwalski, województwo podlaskie, działka geod. nr 51

Investor: Gmina Jeleniewo, ul. Storneczna 3, 16-404 Jeleniewo, powiat suwalski, województwo podlaskie

Projekt: Biuro Usług Inwestycji Akadusz Papadopoulos ul. Gódcapska 22, 19-400 Olecko

Projektant: Magdalena Barbara Bezzak Nr uprawnień: MA.02/105

Podpis: Arkadiusz Papadopoulos WAW/0127/POOK/07

Tytuł rysunku: "PROJEKT ZAGOSPODAROWANIA TERENU"

Skala:	Data:	Rysował:	Nr rys.:	Str.
1:500	21.07.2014 r.	A.P.	1	