



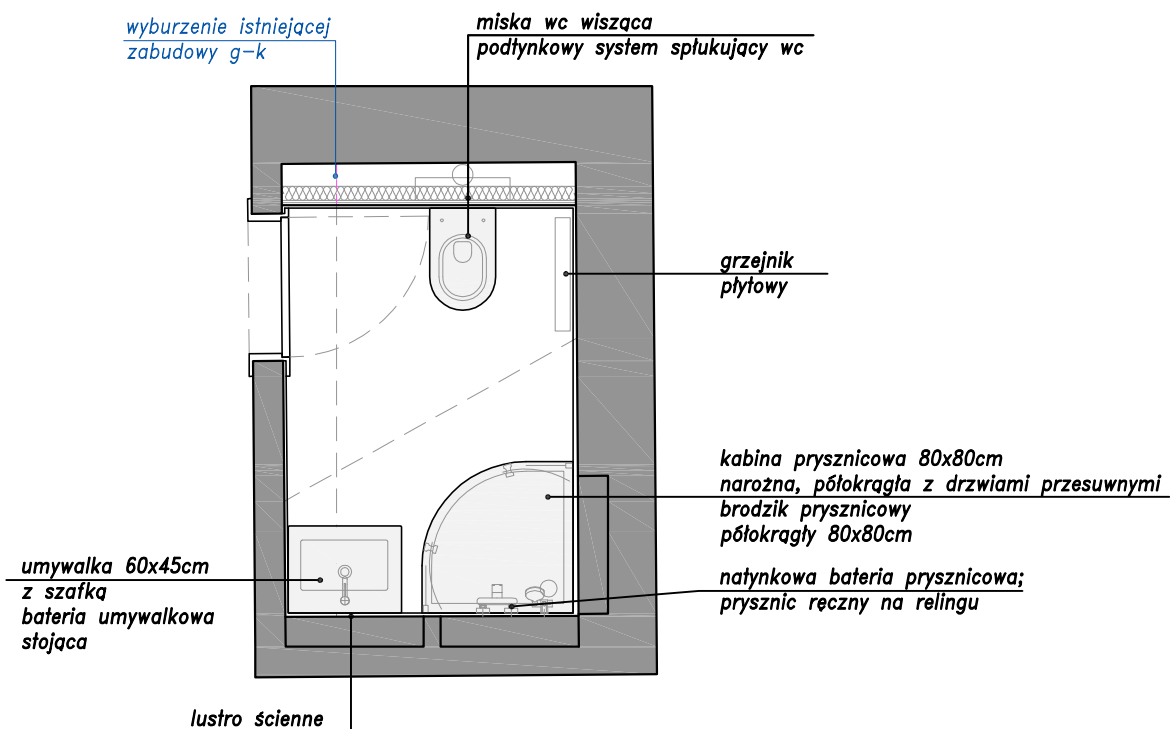

UWAGA!


1. Wszystkie wymiary należy bezwzględnie sprawdzić na budowie.
2. Opracowanie należy czytać z pozostałymi opracowaniami branżowymi.

INTOHI MO	PROJEKT WYKONAWCZY	BRANŻA ARCHITEKTURA
JEDNOSTKA PROJEKTOWA	Biuro Konstrukcyjne KONTE Sp. z o.o. ul. Jabłoniowa 20/310, 80-175 Gdańsk	DATA
INWESTOR	Opera Bałtycka w Gdańsku Al. Zwycięstwa 15, 80-219 Gdańsk	07.2019r.
INWESTYCJA	Remont pokoi gościnnych wraz z węzłami sanitarnymi, korytarzem i klatką schodową w budynku Opery Bałtyckiej; działka nr 231, Al. Zwycięstwa 15, 80-219 Gdańsk; obręb 0056	SKALA
NAZWA RYSUNKU	RZUT OGÓLNY ŁAZIENKA 217	1:40
PROJEKTOWAŁ	mgr inż. arch. Grzegorz Kamyno upr.nr 539/POOKK/2013	NR RYS.
		AO-1.1

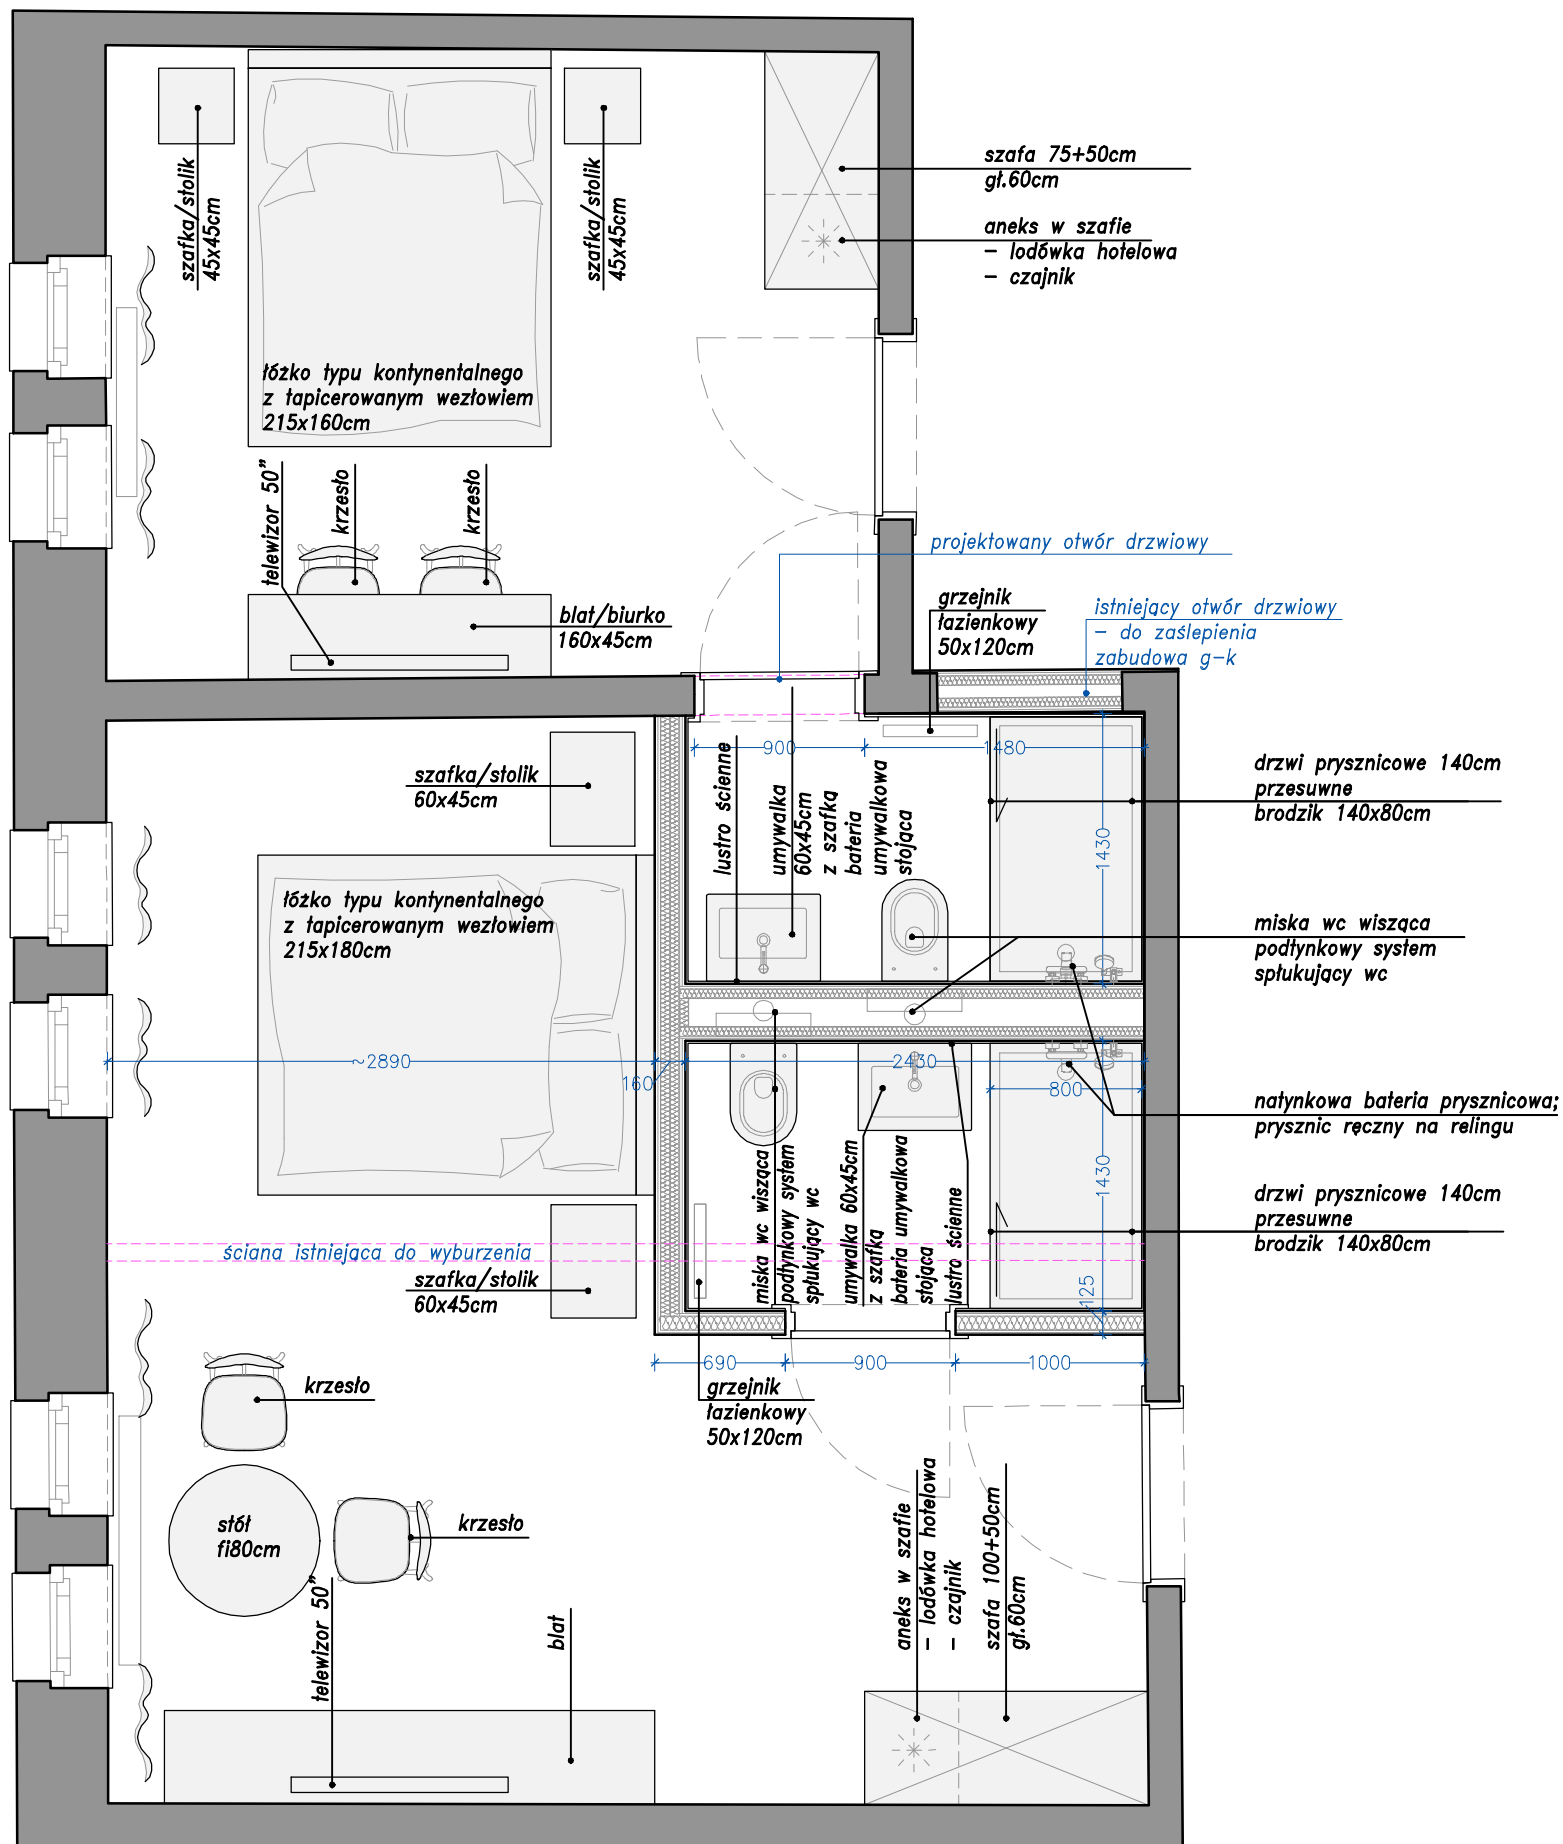


- UWAGA!
1. Wszystkie wymiary należy bezwzględnie sprawdzić na budowie.
 2. Opracowanie należy czytać z pozostałymi opracowaniami branżowymi.

INTOIMO		PROJEKT WYKONAWCZY		BRANŻA
JEDNOSTKA PROJEKTOWA		Biuro Konstrukcyjne KONTE Sp. z o.o. ul. Jabłoniowa 20/310, 80-175 Gdańsk		ARCHITEKTURA
INWESTOR		Opera Bałtycka w Gdańsku Al. Zwycięstwa 15, 80-219 Gdańsk		DATA 07.2019r.
INWESTYCJA		Remont pokoi gościnnych wraz z węzłami sanitarnymi, korytarzem i klatką schodową w budynku Opery Bałtyckiej; działka nr 231, Al. Zwycięstwa 15, 80-219 Gdańsk; obręb 0056		SKALA 1:40
NAZWA RYSUNKU		RZUT OGÓLNY POKÓJ GOŚCINNY 219+220+221 z 2 projektowanymi łazienkami		NR RYS. AO-1.2
PROJEKTOWAŁ		mgr inż. arch. Grzegorz Kamyno upr.nr 539/POOKK/2013		

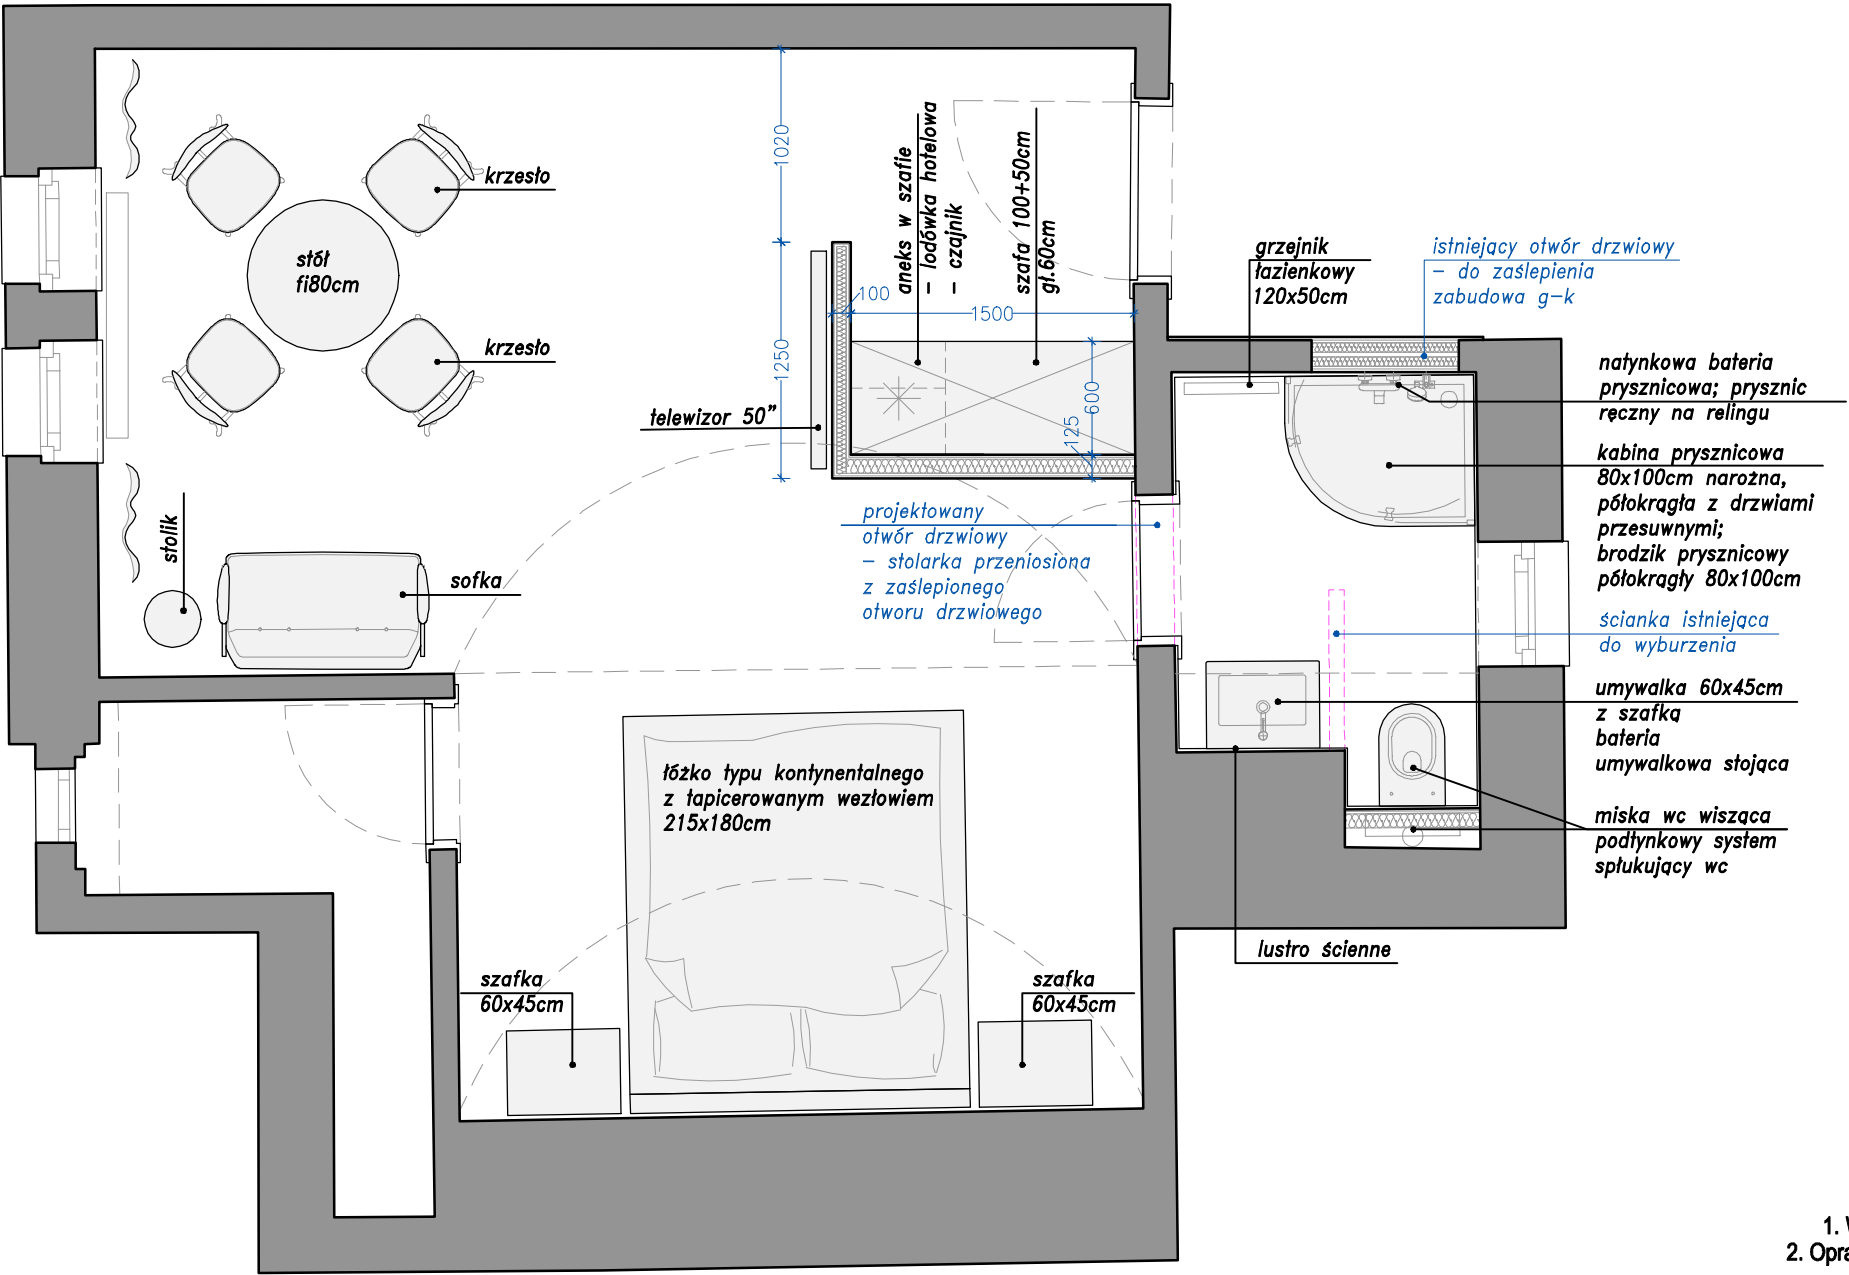

- UWAGA!
1. Wszystkie wymiary należy bezwzględnie sprawdzić na budowie.
 2. Opracowanie należy czytać z pozostałymi opracowaniami branżowymi.



INTOIMO		PROJEKT WYKONAWCZY		BRANŻA
JEDNOSTKA PROJEKTOWA		Biuro Konstrukcyjne KONTE Sp. z o.o. ul. Jabłoniowa 20/310, 80-175 Gdańsk		ARCHITEKTURA
INWESTOR		Opera Bałtycka w Gdańsku Al. Zwycięstwa 15, 80-219 Gdańsk		DATA 07.2019r.
INWESTYCJA		Remont pokoi gościnnych wraz z węzłami sanitarnymi, korytarzem i klatką schodową w budynku Opery Bałtyckiej; działka nr 231, Al. Zwycięstwa 15, 80-219 Gdańsk; obręb 0056		SKALA 1:40
NAZWA RYSUNKU		RZUT OGÓLNY POKÓJ GOŚCINNY 222 z ŁAZIENKĄ 223		NR RYS. AO-1.3
PROJEKTOWAŁ		mgr inż. arch. Grzegorz Kamyno upr.nr 539/POOKK/2013		

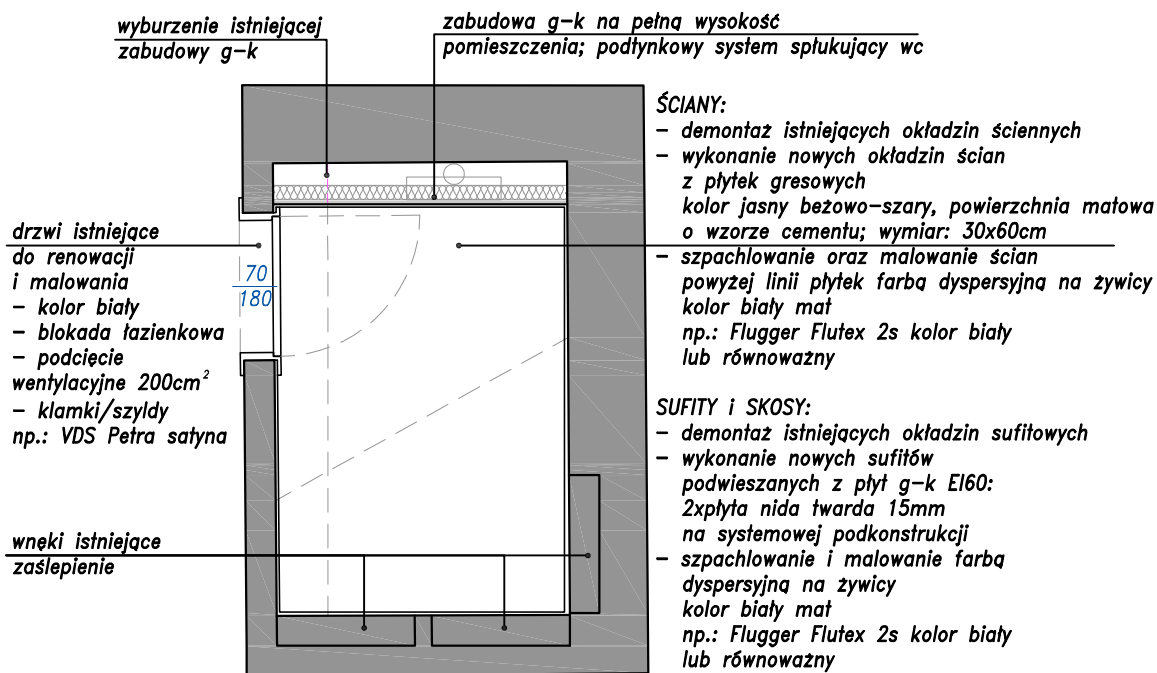

UWAGA!

1. Wszystkie wymiary należy bezwzględnie sprawdzić na budowie.
2. Opracowanie należy czytać z pozostałymi opracowaniami branżowymi.


INTOHI MO	PROJEKT WYKONAWCZY	BRANŻA ARCHITEKTURA
JEDNOSTKA PROJEKTOWA	Biuro Konstrukcyjne KONTE Sp. z o.o. ul. Jabłoniowa 20/310, 80-175 Gdańsk	DATA
INWESTOR	Opera Bałtycka w Gdańsku Al. Zwycięstwa 15, 80-219 Gdańsk	07.2019r.
INWESTYCJA	Remont pokoi gościnnych wraz z węzłami sanitarnymi, korytarzem i klatką schodową w budynku Opery Bałtyckiej; działka nr 231, Al. Zwycięstwa 15, 80-219 Gdańsk; obręb 0056	SKALA
NAZWA RYSUNKU	RZUT ŚCIAN ŁAZIENKA 217	1:40
PROJEKTOWAŁ	mgr inż. arch. Grzegorz Kamyno upr.nr 539/POOKK/2013	NR RYS.
		AO-2.1

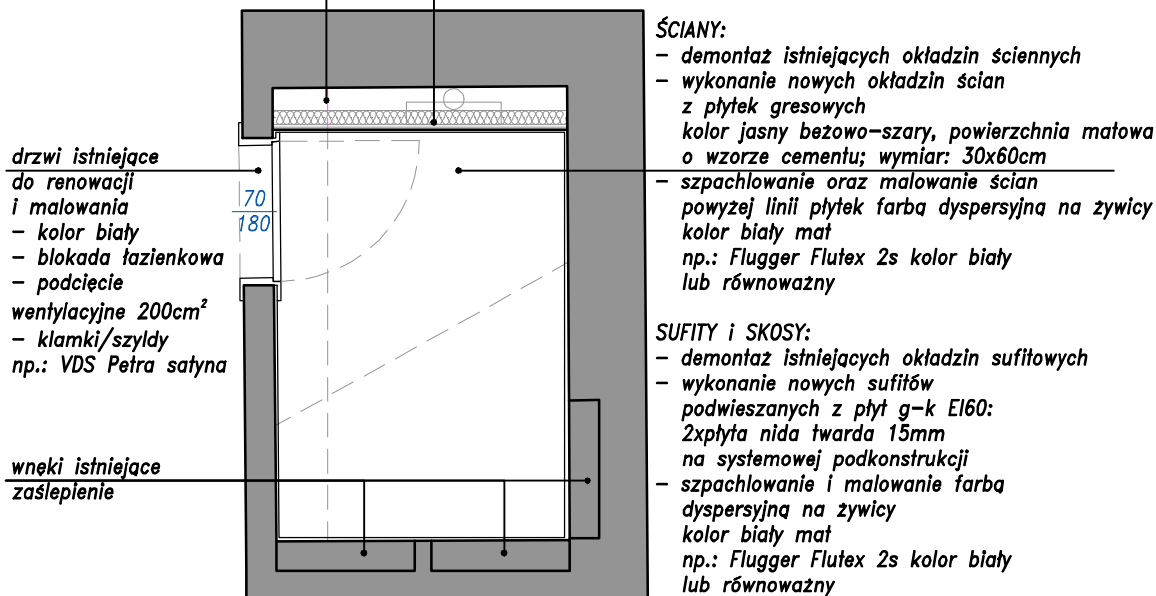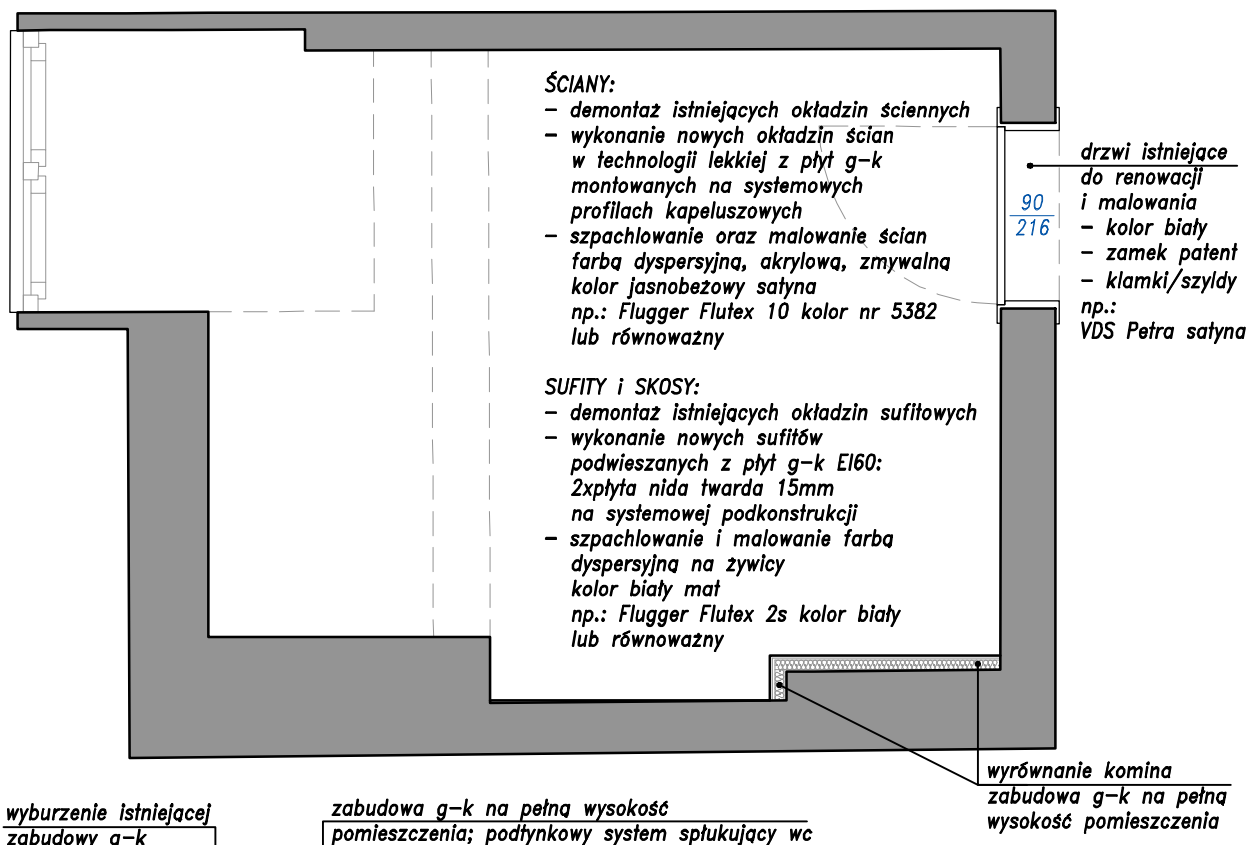


UWAGA!

1. Wszystkie wymiary należy bezwzględnie sprawdzić na budowie.
2. Opracowanie należy czytać z pozostałymi opracowaniami branżowymi.

INTOCHIMO	PROJEKT WYKONAWCZY		BRANŻA	ARCHITEKTURA
JEDNOSTKA PROJEKTOWA	Biuro Konstrukcyjne KONTE Sp. z o.o. ul. Jabłoniowa 20/310, 80-175 Gdańsk		DATA	07.2019r.
INWESTOR	Opera Bałtycka w Gdańsku Al. Zwycięstwa 15, 80-219 Gdańsk		SKALA	1:40
INWESTYCJA	Remont pokoi gościnnych wraz z węzłami sanitarnymi, korytarzem i klatką schodową w budynku Opery Bałtyckiej; działka nr 231, Al. Zwycięstwa 15, 80-219 Gdańsk; obręb 0056		NR RYS.	AO-2.1
NAZWA RYSUNKU	RZUT ŚCIAN POKÓJ GOŚCINNY 216; ŁAZIENKA 217			
PROJEKTOWAŁ	mgr inż. arch. Grzegorz Kamyno upr.nr 539/POOKK/2013			

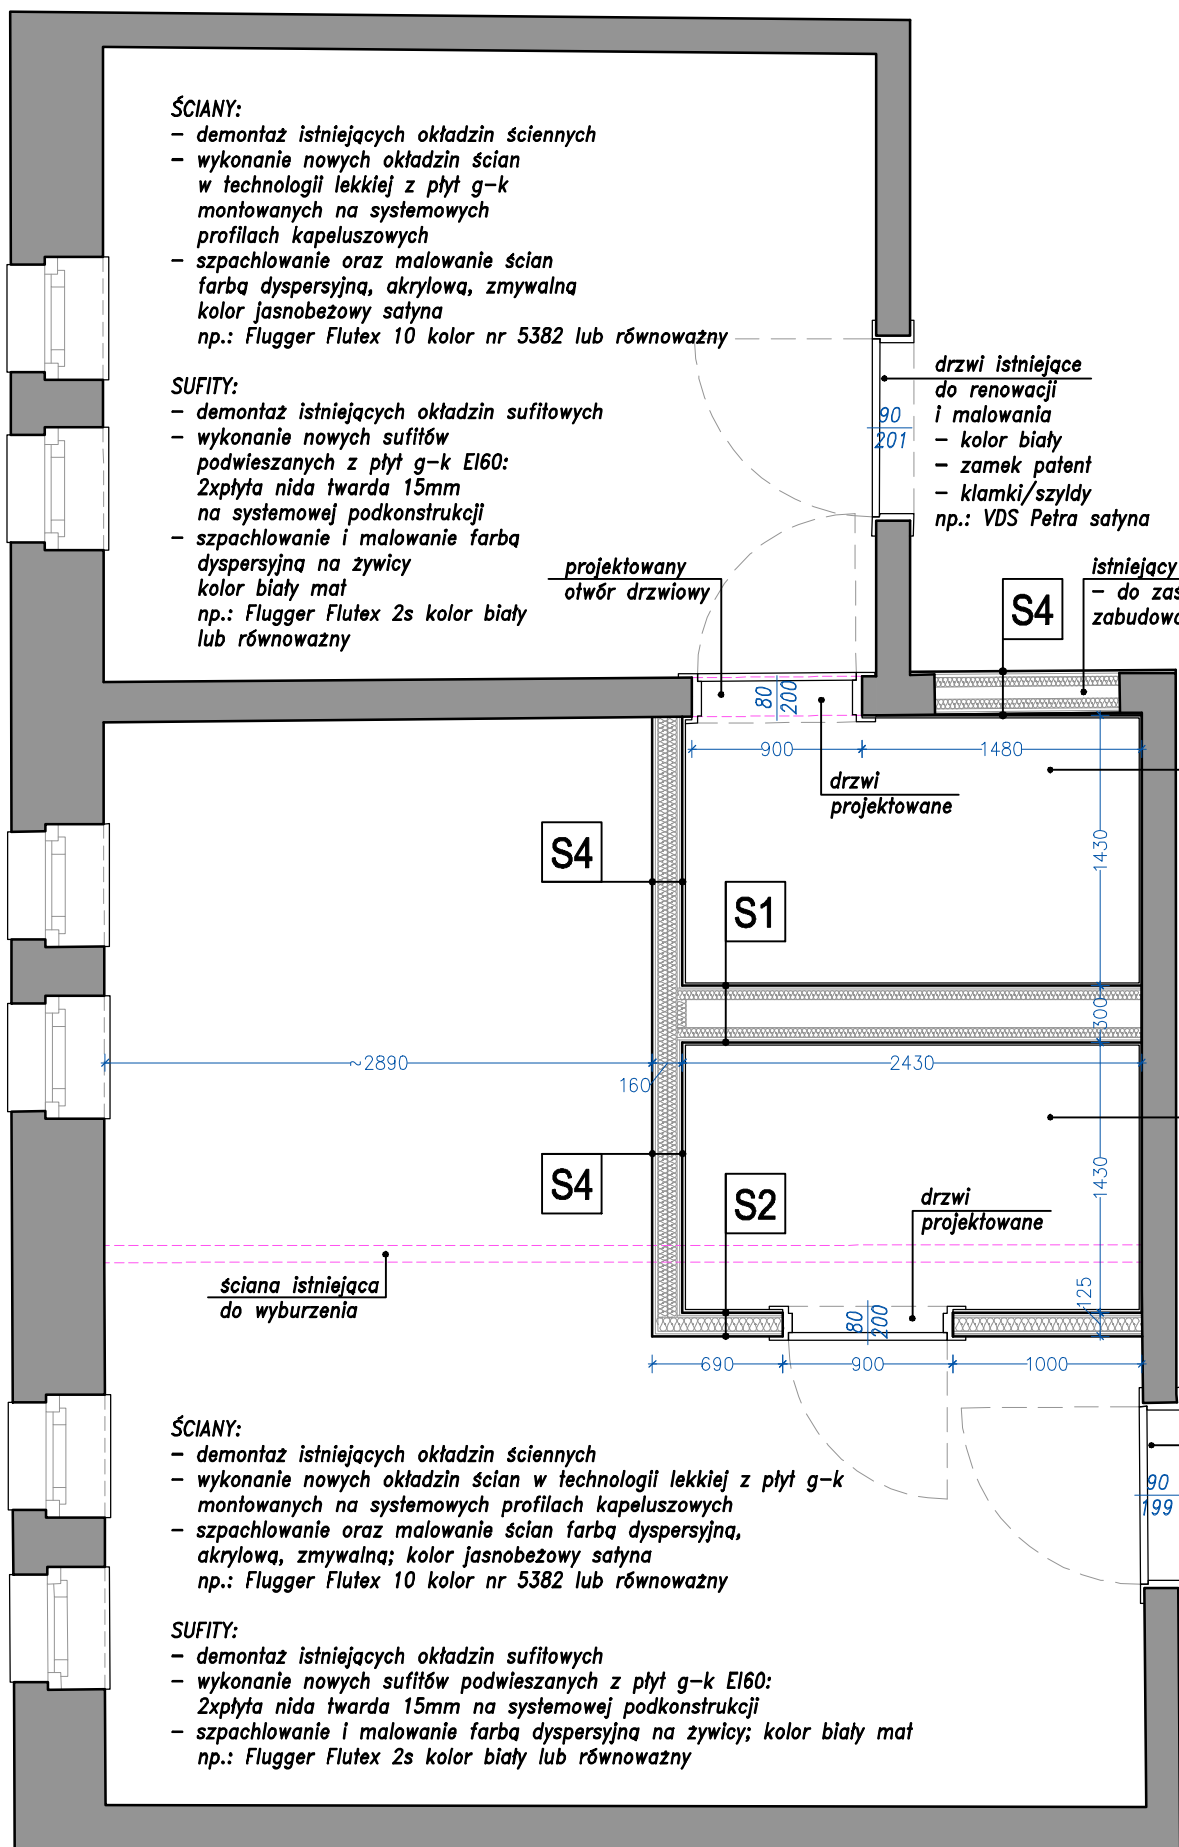

- DRZWI PROJEKTOWANE
- na wzór drzwi istniejących do pokoi
 - kolor biały
 - blokada łazienkowa
 - podcięcie wentylacyjne 200cm²
 - klamki/szyldy: VDS Petra satyna

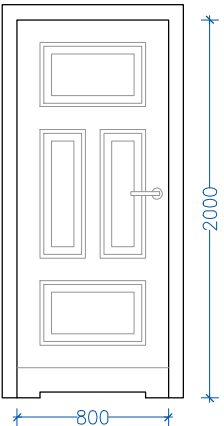

S1	ŚCIANA WEWNĘTRZNA instalacyjna wc; System Nida ściana 150C50/Woda
2xpłyta g-k 12,5mm NIDA Woda	
UWAGA! 1 od strony pokoju, 2xpłyta g-k 12,5mm NIDA Zwykła	
profil C50+C50 z przewłoką z g-k + wełna 2x50mm gr.25cm	
2xpłyta g-k 12,5mm NIDA Woda	
UWAGA! 1 pokój, 2xpłyta g-k 12,5mm NIDA Zwykła	

S2	ŚCIANA WEWNĘTRZNA pomiędzy pomieszczeniami; System Nida ściana 125A75/Zwykła
2xpłyta g-k 12,5mm NIDA Zwykła	
UWAGA! 1 od strony łazienki 2xpłyta g-k 12,5mm NIDA Woda	
profil C75 + wełna 1x75mm gr.7,5cm	
2xpłyta g-k 12,5mm NIDA Zwykła	
UWAGA! 1 od strony łazienki 2xpłyta g-k 12,5mm NIDA Woda	


S3	ŚCIANA WEWNĘTRZNA pomiędzy pomieszczeniami; System Nida ściana 100A50/Zwykła
2xpłyta g-k 12,5mm NIDA Zwykła	
UWAGA! 1 od strony łazienki 2xpłyta g-k 12,5mm NIDA Woda	
profil C50 + wełna 1x50mm gr.5cm	
2xpłyta g-k 12,5mm NIDA Zwykła	
UWAGA! 1 od strony łazienki 2xpłyta g-k 12,5mm NIDA Woda	

S4	ŚCIANA WEWNĘTRZNA; międzylokalowa; Nida ściana 160/D50/Cicha
2xpłyta g-k 15mm NIDA Cicha	
UWAGA! 1 od strony łazienki 2xpłyta g-k 15mm NIDA Woda	
profil 2xC50 + wełna 2x50mm	
2xpłyta g-k 15mm NIDA Cicha	
UWAGA! 1 od strony łazienki 2xpłyta g-k 15mm NIDA Woda	

UWAGA!

1. Wszystkie wymiary należy bezwzględnie sprawdzić na budowie.
2. Opracowanie należy czytać z pozostałymi opracowaniami branżowymi.

INTO HIMO	PROJEKT WYKONAWCZY	BRANŻA ARCHITEKTURA
JEDNOSTKA PROJEKTOWA	Biuro Konstrukcyjne KONTE Sp. z o.o. ul. Jabłoniowa 20/310, 80-175 Gdańsk	DATA 07.2019r.
INWESTOR	Opera Bałtycka w Gdańsku Al. Zwycięstwa 15, 80-219 Gdańsk	SKALA 1:40
INWESTYCJA	Remont pokoi gościnnych wraz z węzłami sanitarnymi, korytarzem i klatką schodową w budynku Opery Bałtyckiej; działka nr 231, Al. Zwycięstwa 15, 80-219 Gdańsk; obręb 0056	NR RYS. AO-2.2
NAZWA RYSUNKU	RZUT ŚCIAN POKÓJ GOŚCINNY 219+220+221 z 2 projektowanymi łazienkami	
PROJEKTOWAŁ	mgr inż. arch. Grzegorz Kamyno upr.nr 539/POOKK/2013	

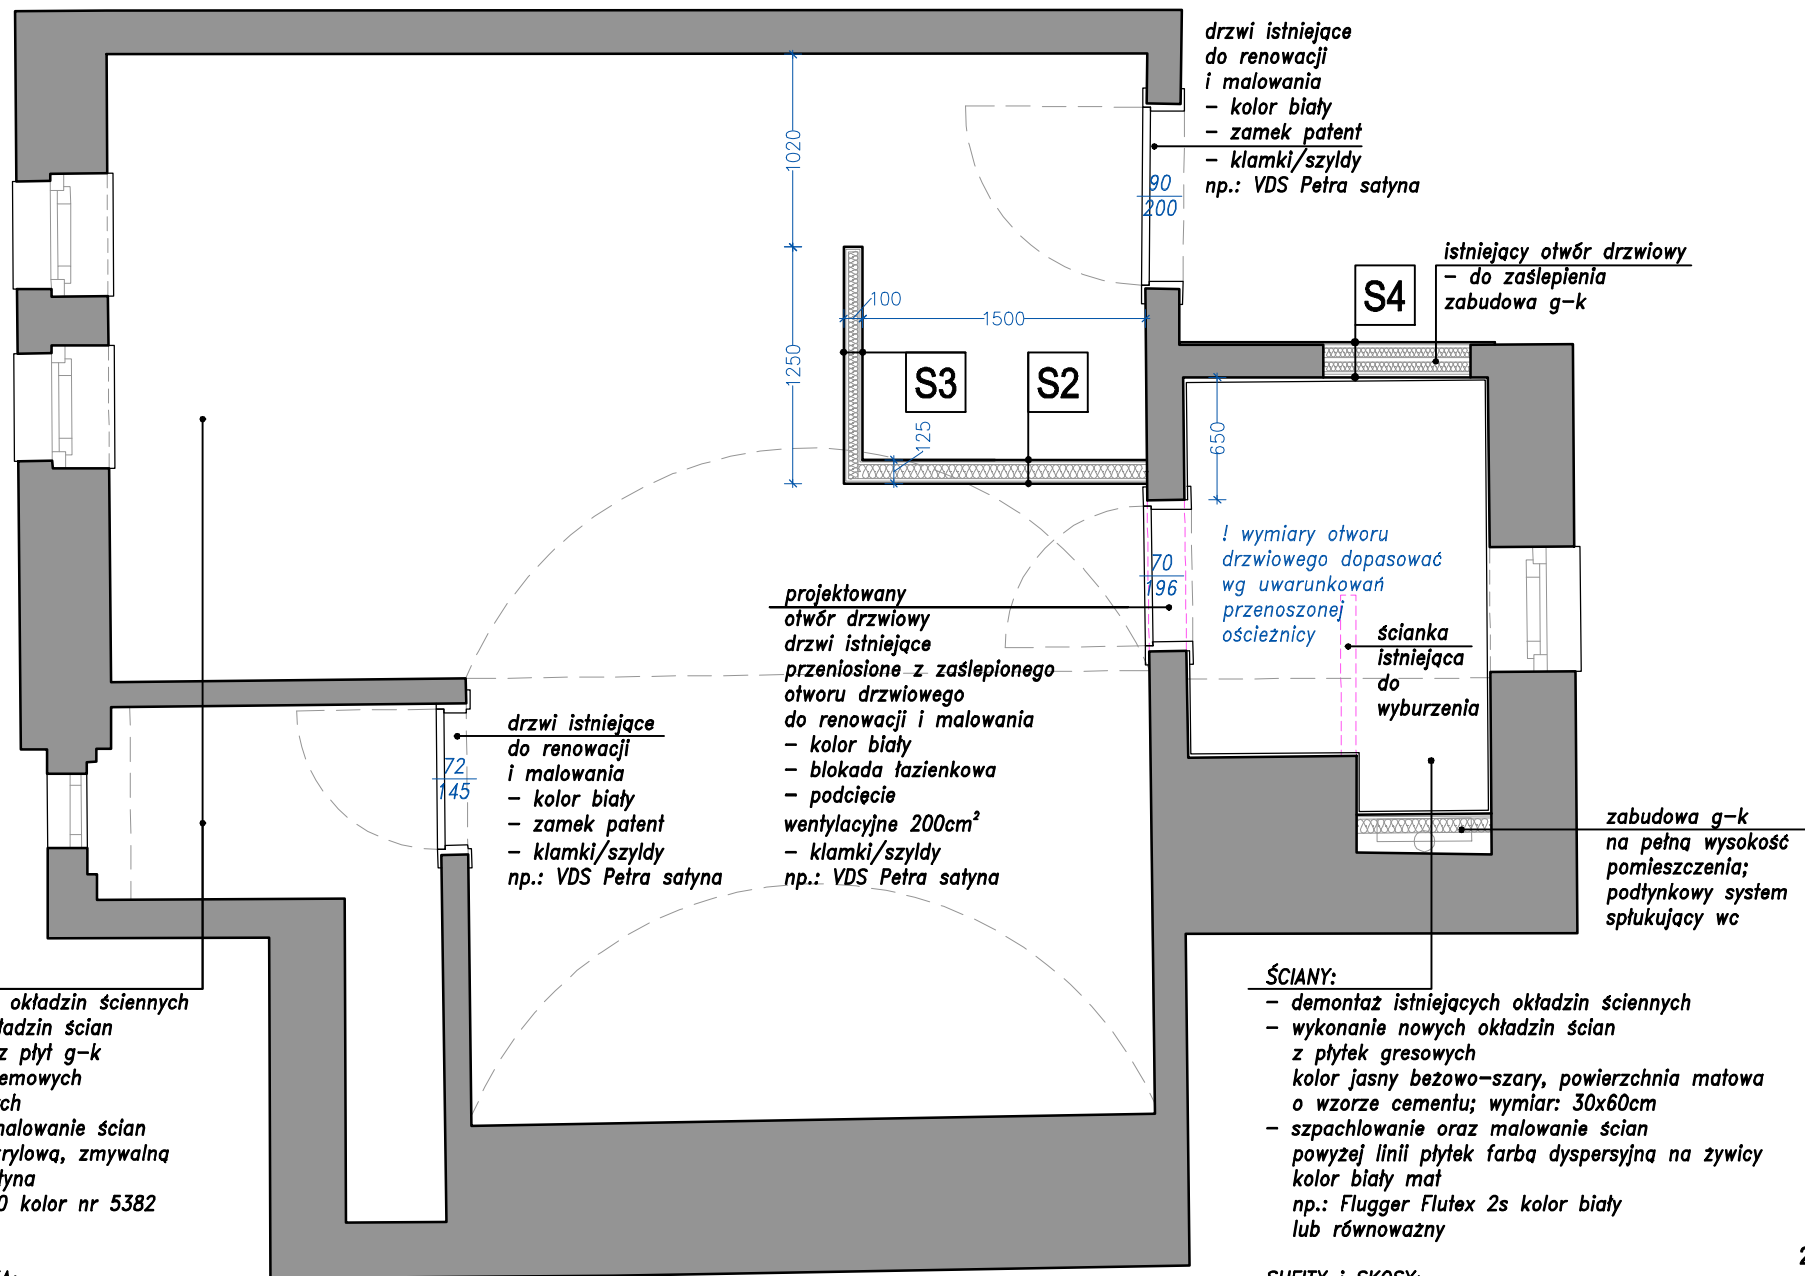

ŚCIANY:

- demontaż istniejących okładzin ściennych
- wykonanie nowych okładzin ścian w technologii lekkiej z płyt g-k montowanych na systemowych profilach kapeluszowych
- szpachlowanie oraz malowanie ścian farbą dyspersyjną, akrylową, zmywalną kolor jasnobieżowy satyna np.: Flugger Flutex 10 kolor nr 5382 lub równoważny

SUFITY, SKOSY i KOLEBKA:

- demontaż istniejących okładzin sufitowych
- wykonanie nowych sufitów podwieszanych z płyt g-k EI60: 2xplyta nida twarda 15mm na systemowej podkonstrukcji
- szpachlowanie i malowanie farbą dyspersyjną na żywicy kolor biały mat np.: Flugger Flutex 2s kolor biały lub równoważny

ŚCIANY:

- demontaż istniejących okładzin ściennych
- wykonanie nowych okładzin ścian z płytek gresowych kolor jasny beżowo-szary, powierzchnia matowa o wzorze cementu; wymiar: 30x60cm
- szpachlowanie oraz malowanie ścian powyżej linii płytek farbą dyspersyjną na żywicy kolor biały mat np.: Flugger Flutex 2s kolor biały lub równoważny

SUFITY i SKOSY:

- demontaż istniejących okładzin sufitowych
- wykonanie nowych sufitów podwieszanych z płyt g-k EI60: 2xplyta nida twarda 15mm na systemowej podkonstrukcji
- szpachlowanie i malowanie farbą dyspersyjną na żywicy kolor biały mat np.: Flugger Flutex 2s kolor biały lub równoważny

S1	ŚCIANA WEWNĘTRZNA instalacyjna wc; System Nida ściana 150C50/Woda
2xplyta g-k 12,5mm NIDA Woda	
UWAGA 1 od strony pokoju, 2xplyta g-k 12,5mm NIDA Zwytka	
profil C50+C50 z przewierzką z g-k + welna 2x50mm gr.25cm	
2xplyta g-k 12,5mm NIDA Woda	
UWAGA 1 pokój, 2xplyta g-k 12,5mm NIDA Zwytka	

S2	ŚCIANA WEWNĘTRZNA pomiędzy pomieszczeniami; System Nida ściana 125A75/Zwytka
2xplyta g-k 12,5mm NIDA Zwytka	
UWAGA 1 od strony łazienki 2xplyta g-k 12,5mm NIDA Woda	
profil C75 + welna 1x75mm gr.7,5cm	
2xplyta g-k 12,5mm NIDA Zwytka	
UWAGA 1 od strony łazienki 2xplyta g-k 12,5mm NIDA Woda	



S3	ŚCIANA WEWNĘTRZNA pomiędzy pomieszczeniami; System Nida ściana 100A50/Zwytka
2xplyta g-k 12,5mm NIDA Zwytka	
UWAGA 1 od strony łazienki 2xplyta g-k 12,5mm NIDA Woda	
profil C50 + welna 1x50mm gr.5cm	
2xplyta g-k 12,5mm NIDA Zwytka	
UWAGA 1 od strony łazienki 2xplyta g-k 12,5mm NIDA Woda	

S4	ŚCIANA WEWNĘTRZNA; międzylokalowa; Nida ściana 160/D50/Cicha
2xplyta g-k 15mm NIDA Cicha	
UWAGA 1 od strony łazienki 2xplyta g-k 15mm NIDA Woda	
profil 2xC50 + welna 2x50mm	
2xplyta g-k 15mm NIDA Cicha	
UWAGA 1 od strony łazienki 2xplyta g-k 15mm NIDA Woda	

UWAGA!

1. Wszystkie wymiary należy bezwzględnie sprawdzić na budowie.
2. Opracowanie należy czytać z pozostałymi opracowaniami branżowymi.


INTO HIMO		PROJEKT WYKONAWCZY		BRANŻA ARCHITEKTURA	
JEDNOSTKA PROJEKTOWA		Biuro Konstrukcyjne KONTE Sp. z o.o. ul. Jabłoniowa 20/310, 80-175 Gdańsk			DATA
INWESTOR		Opera Bałtycka w Gdańsku Al. Zwycięstwa 15, 80-219 Gdańsk			07.2019r.
INWESTYCJA		Remont pokoi gościnnych wraz z węzłami sanitarnymi, korytarzem i klatką schodową w budynku Opery Bałtyckiej; działka nr 231, Al. Zwycięstwa 15, 80-219 Gdańsk; obręb 0056			SKALA
NAZWA RYSUNKU					1:40
		RZUT ŚCIAN POKÓJ GOŚCINNY 222 z ŁAZIENKĄ 223			NR RYS.
PROJEKTOWAŁ		mgr inż. arch. Grzegorz Kamyno upr.nr 539/POOKK/2013			AO-2.3

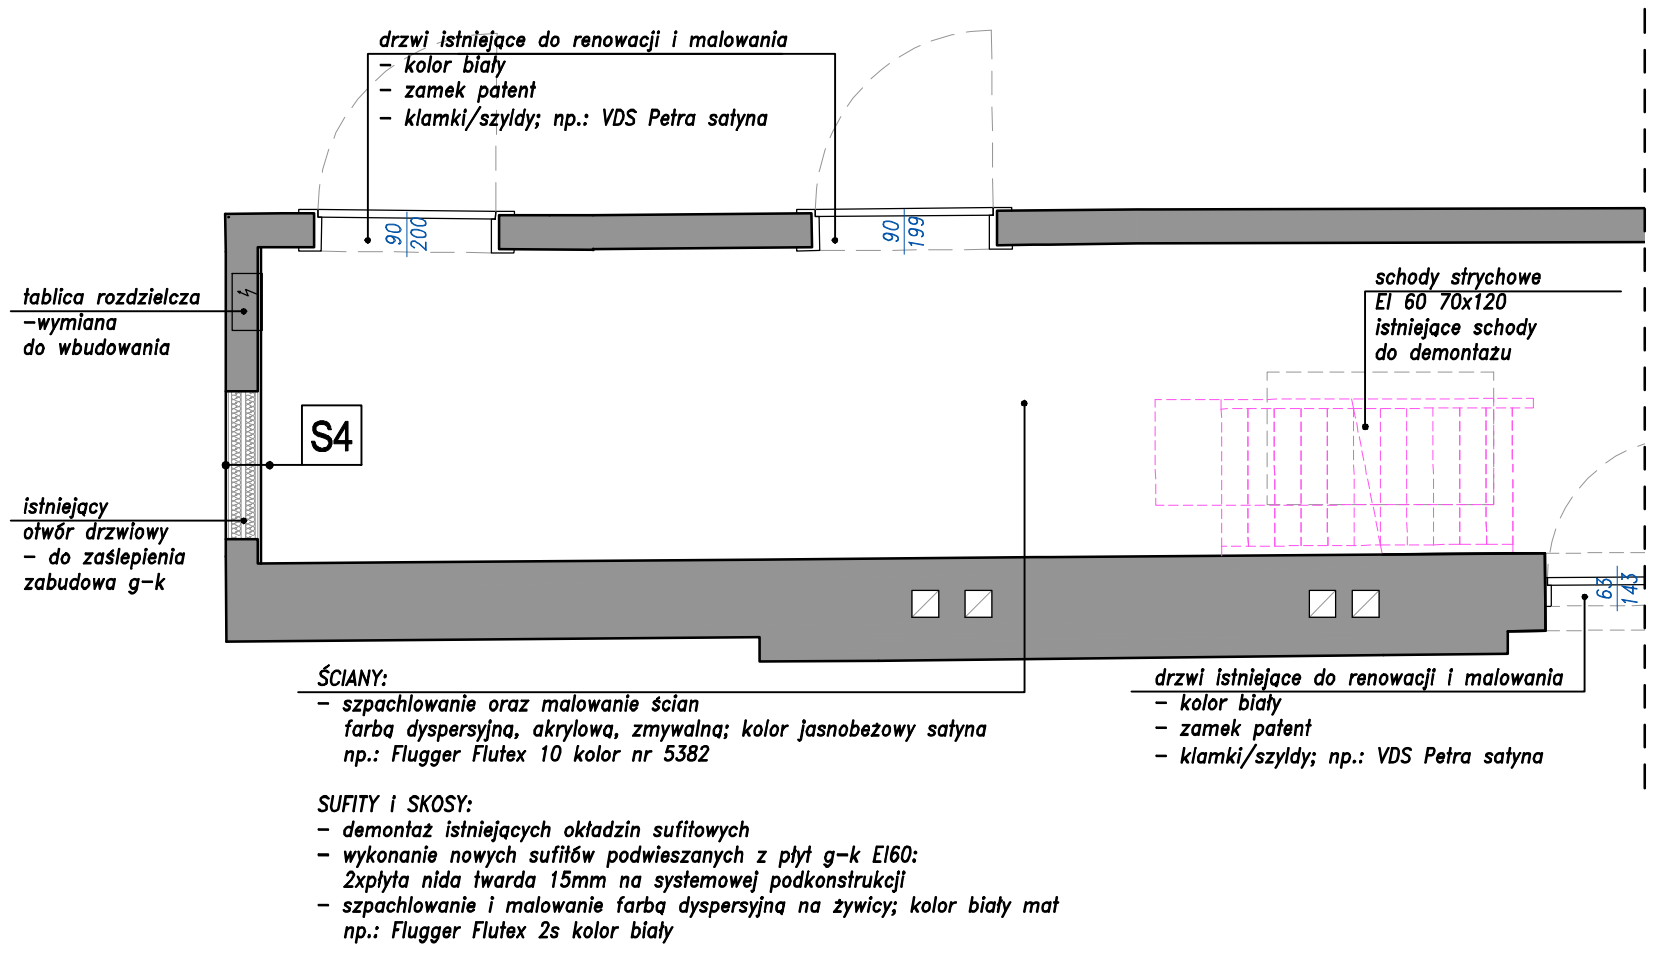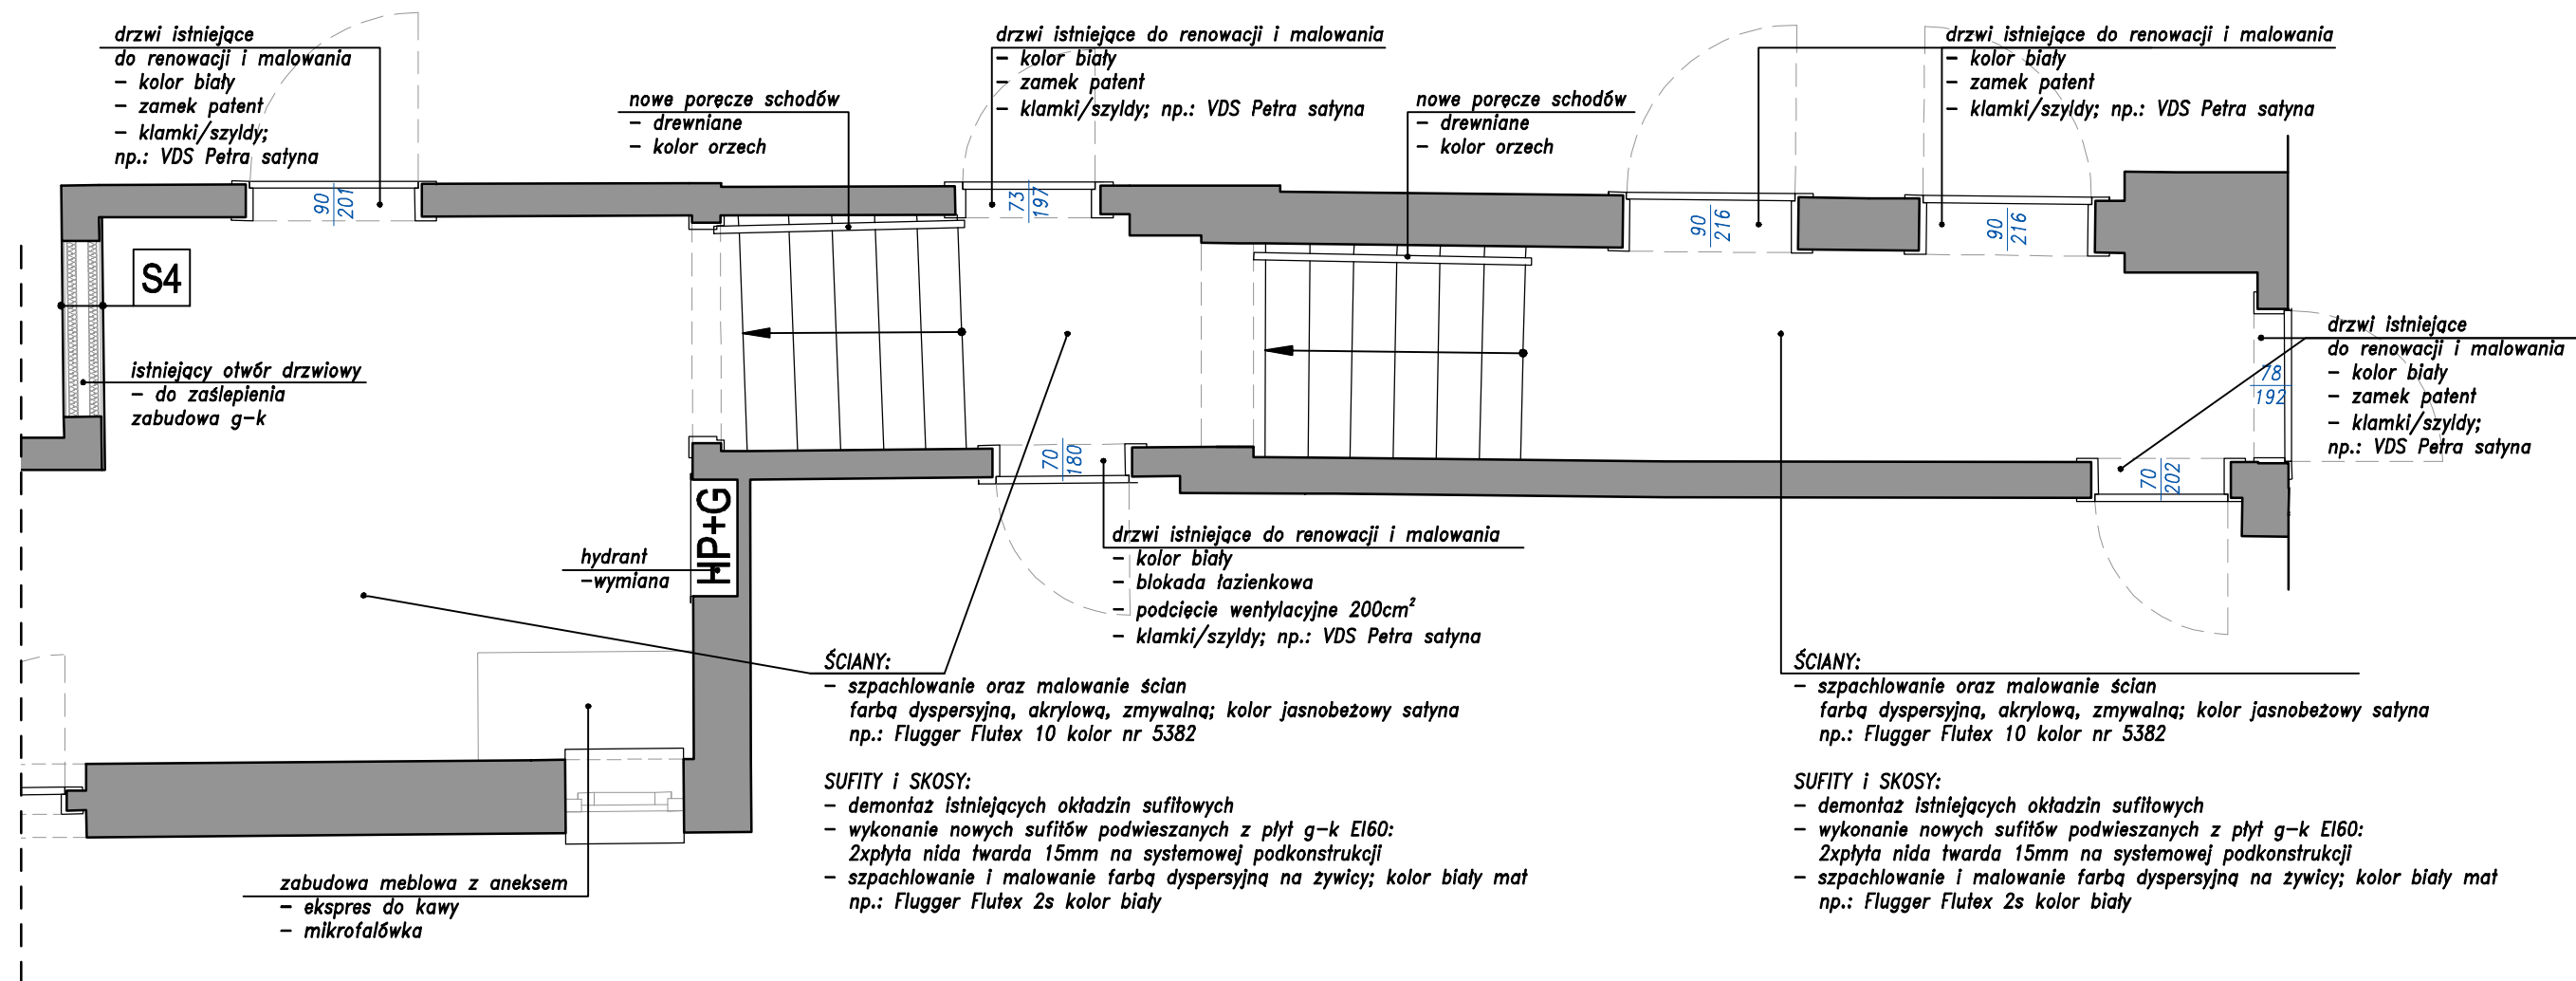

S4	ŚCIANA WEWNĘTRZNA; międzylokalowa; Nida ściana 160/D50/Cicha
2xpłyta g-k 15mm NIDA Cicha	
UWAGA! 1 od strony łazienki 2xpłyta g-k 15mm NIDA Woda	
profil 2xC50 + welna 2x50mm	
2xpłyta g-k 15mm NIDA Cicha	
UWAGA! 1 od strony łazienki 2xpłyta g-k 15mm NIDA Woda	

UWAGA!
1. Wszystkie wymiary należy bezwzględnie sprawdzić na budowie.
2. Opracowanie należy czytać z pozostałymi opracowaniami branżowymi.


INTOIMO	PROJEKT WYKONAWCZY	BRANŻA ARCHITEKTURA
JEDNOSTKA PROJEKTOWA	Biuro Konstrukcyjne KONTE Sp. z o.o. ul. Jabłoniowa 20/310, 80-175 Gdańsk	DATA 07.2019r.
INWESTOR	Opera Bałtycka w Gdańsku Al. Zwycięstwa 15, 80-219 Gdańsk	SKALA 1:40
INWESTYCJA	Remont pokoi gościnnych wraz z węzłami sanitarnymi, korytarzem i klatką schodową w budynku Opery Bałtyckiej; działka nr 231, Al. Zwycięstwa 15, 80-219 Gdańsk; obręb 0056	NR RYS. AO-2.4
NAZWA RYSUNKU	RZUT ŚCIAN KORYTARZ 214B I 224	
PROJEKTOWAŁ	mgr inż. arch. Grzegorz Kamyno upr.nr 539/POOKK/2013	

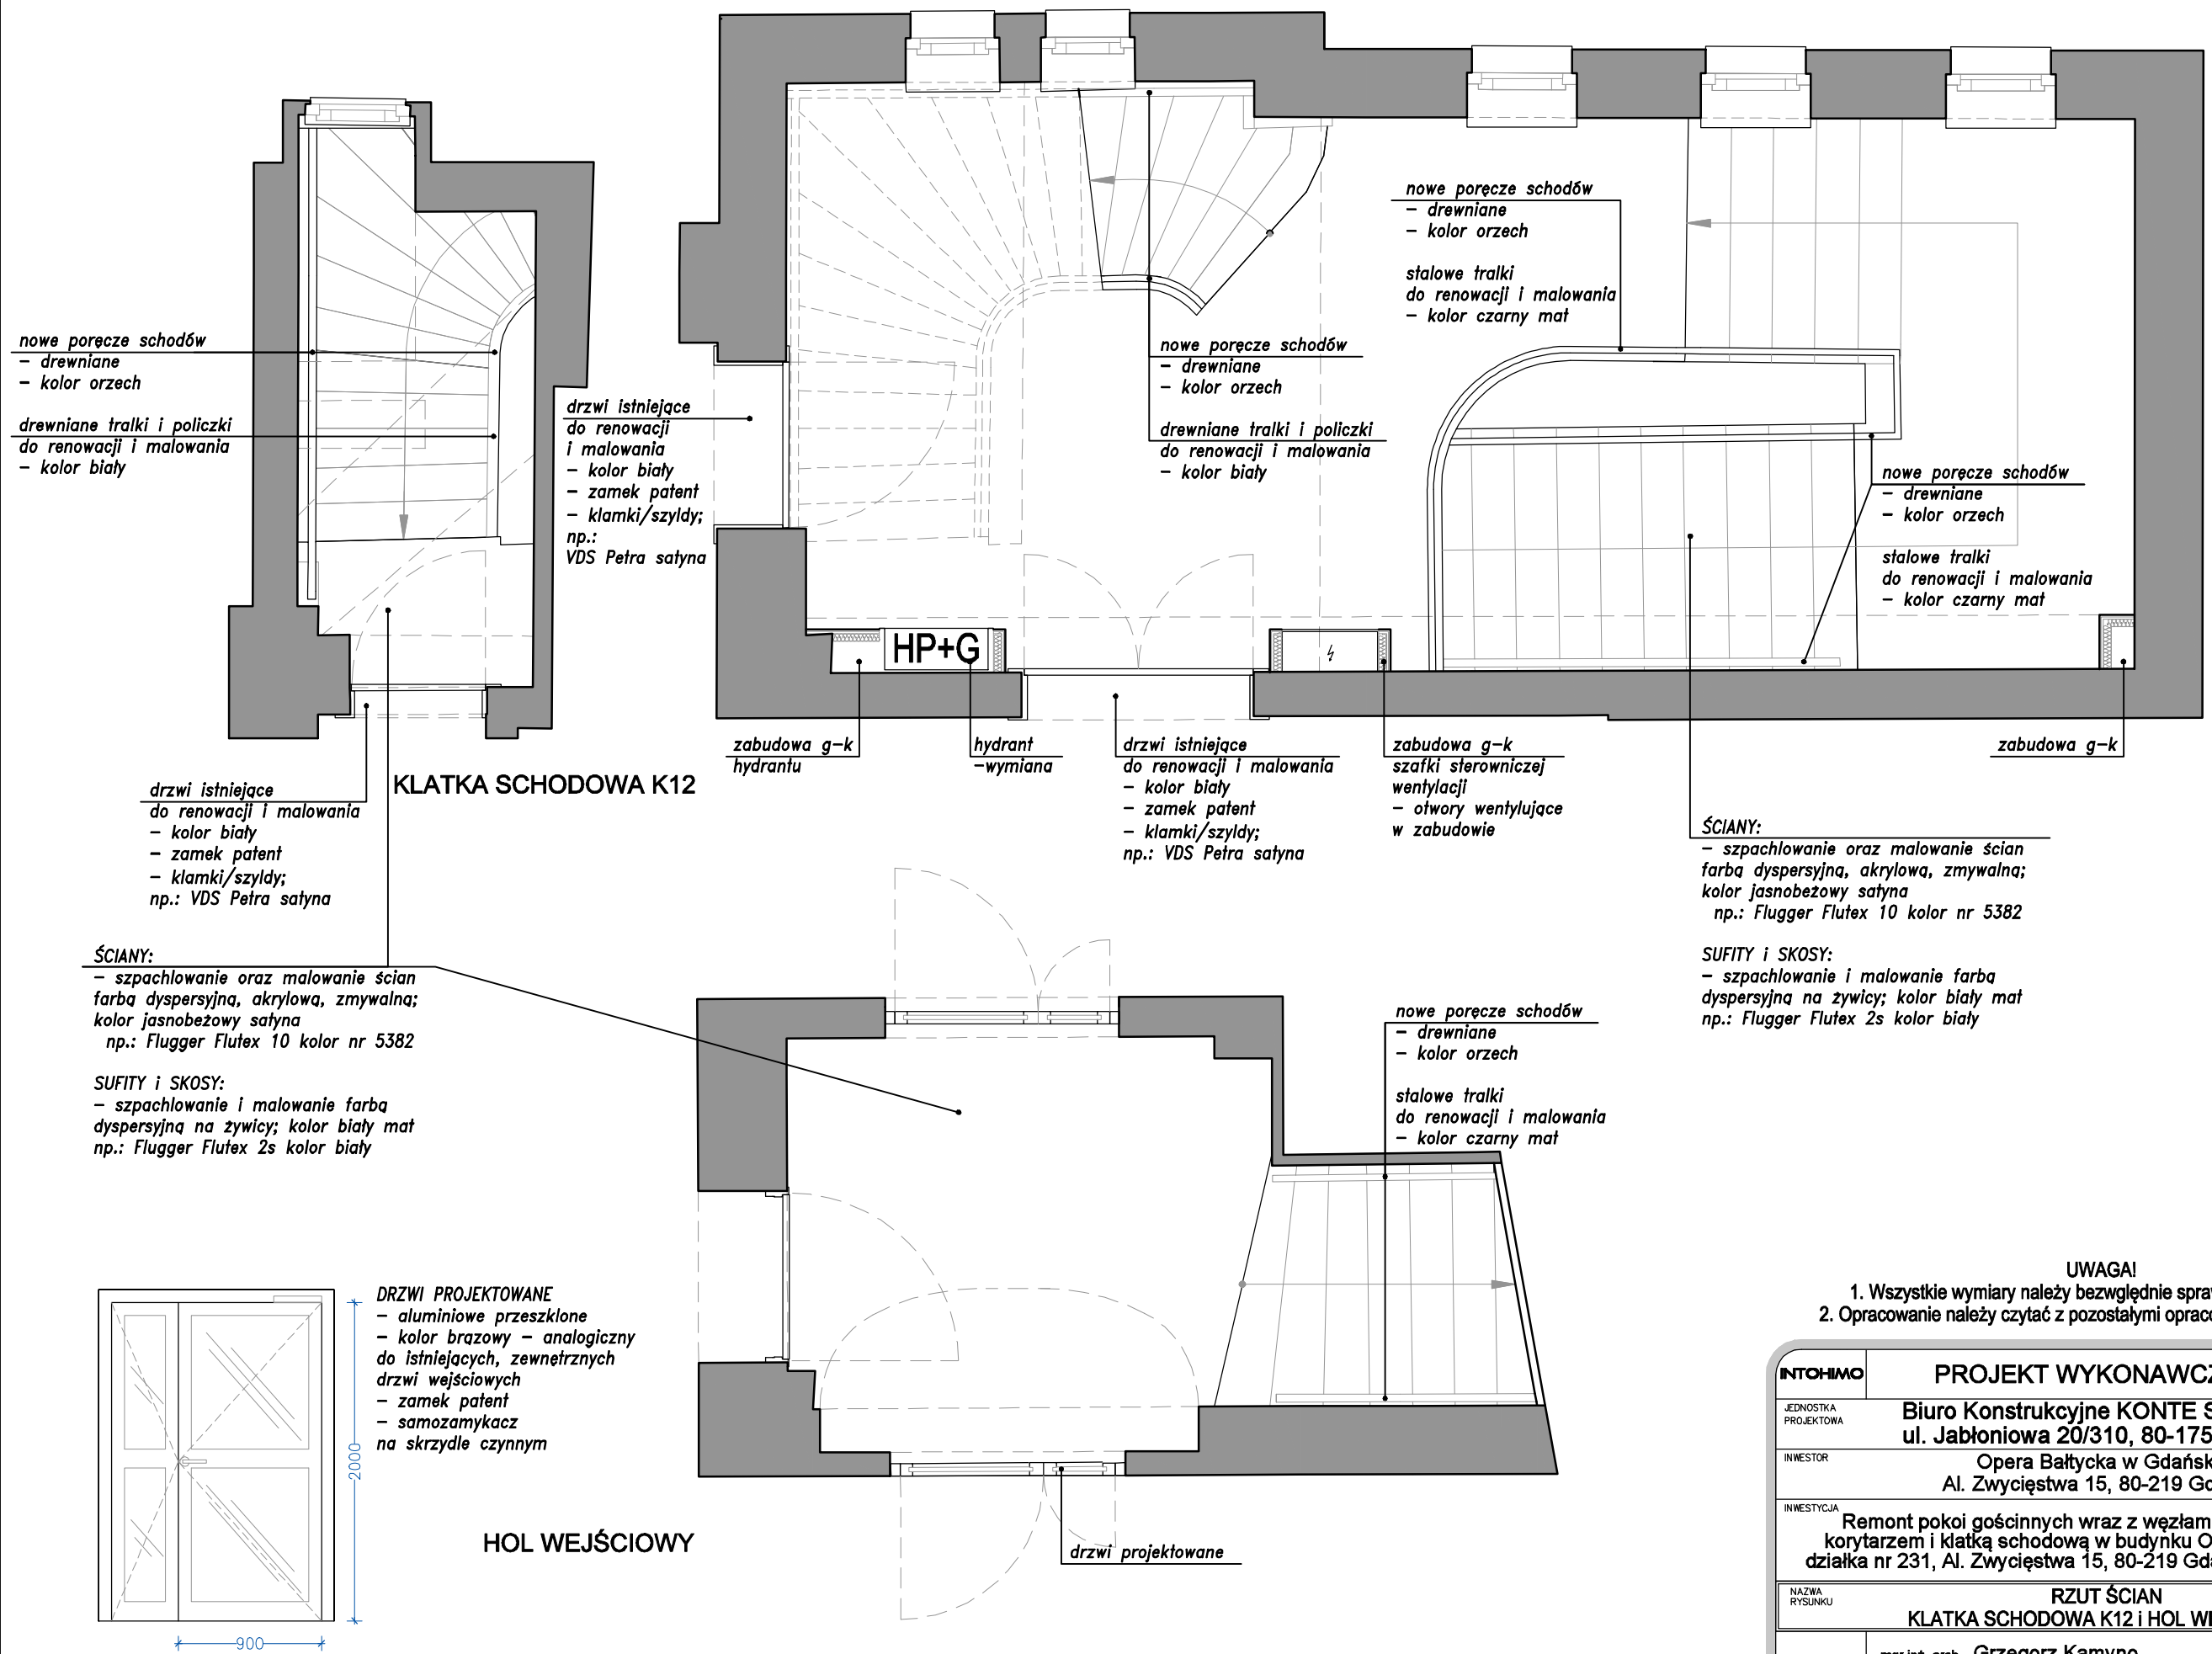

UWAGA!

1. Wszystkie wymiary należy bezwzględnie sprawdzić na budowie.
2. Opracowanie należy czytać z pozostałymi opracowaniami branżowymi.


INTOIMO	PROJEKT WYKONAWCZY	BRANŻA ARCHITEKTURA
JEDNOSTKA PROJEKTOWA	Biuro Konstrukcyjne KONTE Sp. z o.o. ul. Jabłoniowa 20/310, 80-175 Gdańsk	DATA 07.2019r.
INWESTOR	Opera Bałtycka w Gdańsku Al. Zwycięstwa 15, 80-219 Gdańsk	SKALA 1:40
INWESTYCJA	Remont pokoi gościnnych wraz z węzłami sanitarnymi, korytarzem i klatką schodową w budynku Opery Bałtyckiej; działka nr 231, Al. Zwycięstwa 15, 80-219 Gdańsk; obręb 0056	NR RYS. AO-2.5
NAZWA RYSUNKU	RZUT ŚCIAN KLATKA SCHODOWA K12 i HOL WEJŚCIOWY	
PROJEKTOWAŁ	mgr inż. arch. Grzegorz Kamyno upr.nr 539/POOKK/2013	

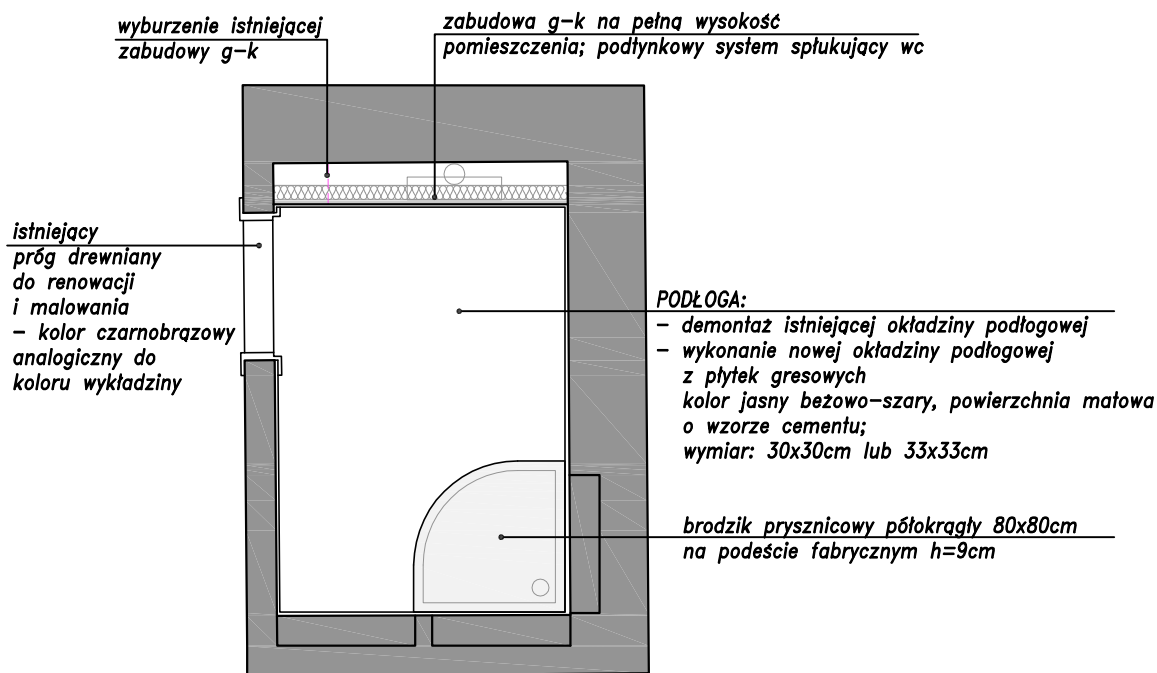

UWAGA!


1. Wszystkie wymiary należy bezwzględnie sprawdzić na budowie.
2. Opracowanie należy czytać z pozostałymi opracowaniami branżowymi.

INTOHIMO		PROJEKT WYKONAWCZY	BRANŻA ARCHITEKTURA
JEDNOSTKA PROJEKTOWA	Biuro Konstrukcyjne KONTE Sp. z o.o. ul. Jabłoniowa 20/310, 80-175 Gdańsk		DATA
INWESTOR	Opera Bałtycka w Gdańsku Al. Zwycięstwa 15, 80-219 Gdańsk		07.2019r.
INWESTYCJA	Remont pokoi gościnnych wraz z węzłami sanitarnymi, korytarzem i klatką schodową w budynku Opery Bałtyckiej; działka nr 231, Al. Zwycięstwa 15, 80-219 Gdańsk; obręb 0056		SKALA 1:40
NAZWA RYSUNKU		RZUT PODŁOGI ŁAZIENKA 217	NR RYS.
PROJEKTOWAŁ	mgr inż. arch. Grzegorz Kamyno upr.nr 539/POOKK/2013		AO-3.1

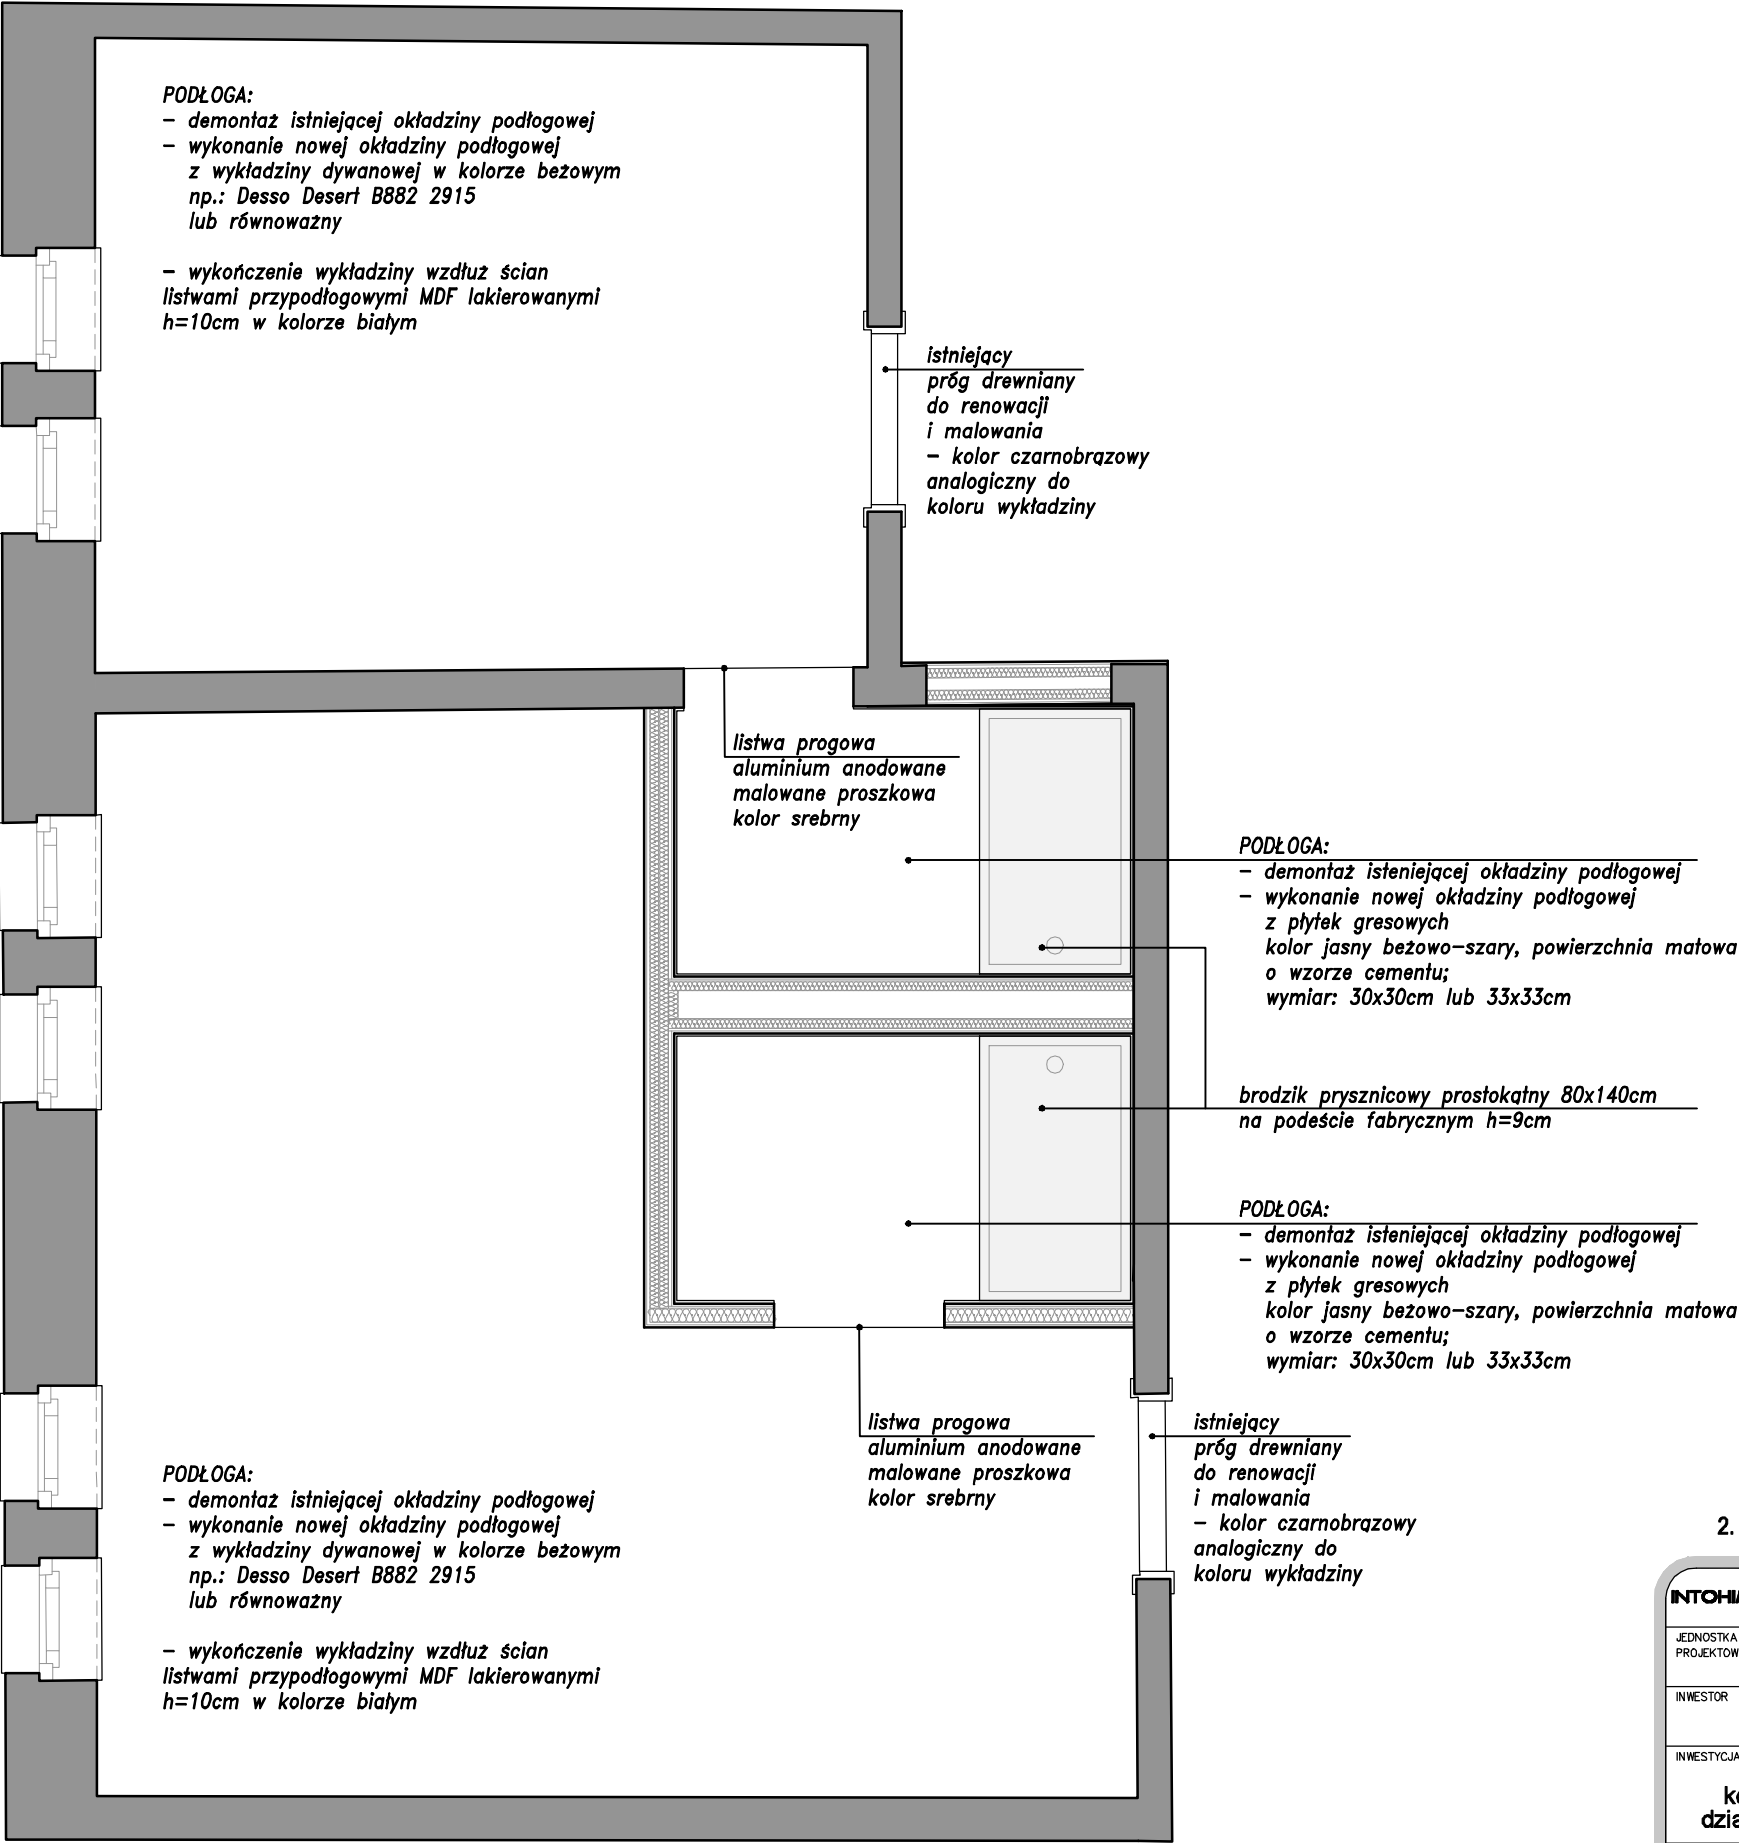

UWAGA!
1. Wszystkie wymiary należy bezwzględnie sprawdzić na budowie.
2. Opracowanie należy czytać z pozostałymi opracowaniami branżowymi.

INTO HIMO		PROJEKT WYKONAWCZY		BRANŻA
JEDNOSTKA PROJEKTOWA		Biuro Konstrukcyjne KONTE Sp. z o.o. ul. Jabłoniowa 20/310, 80-175 Gdańsk		DATA
INWESTOR		Opera Bałtycka w Gdańsku Al. Zwycięstwa 15, 80-219 Gdańsk		07.2019r.
INWESTYCJA		Remont pokoi gościnnych wraz z węzłami sanitarnymi, korytarzem i klatką schodową w budynku Opery Bałtyckiej; działka nr 231, Al. Zwycięstwa 15, 80-219 Gdańsk; obręb 0056		SKALA
NAZWA RYSUNKU		RZUT PODŁOGI POKÓJ GOŚCINNY 219+220+221 z 2 projektowanymi łazienkami		1:40
PROJEKTOWAŁ		mgr inż. arch. Grzegorz Kamyno upr.nr 539/POOKK/2013		NR RYS.
				AO-3.2

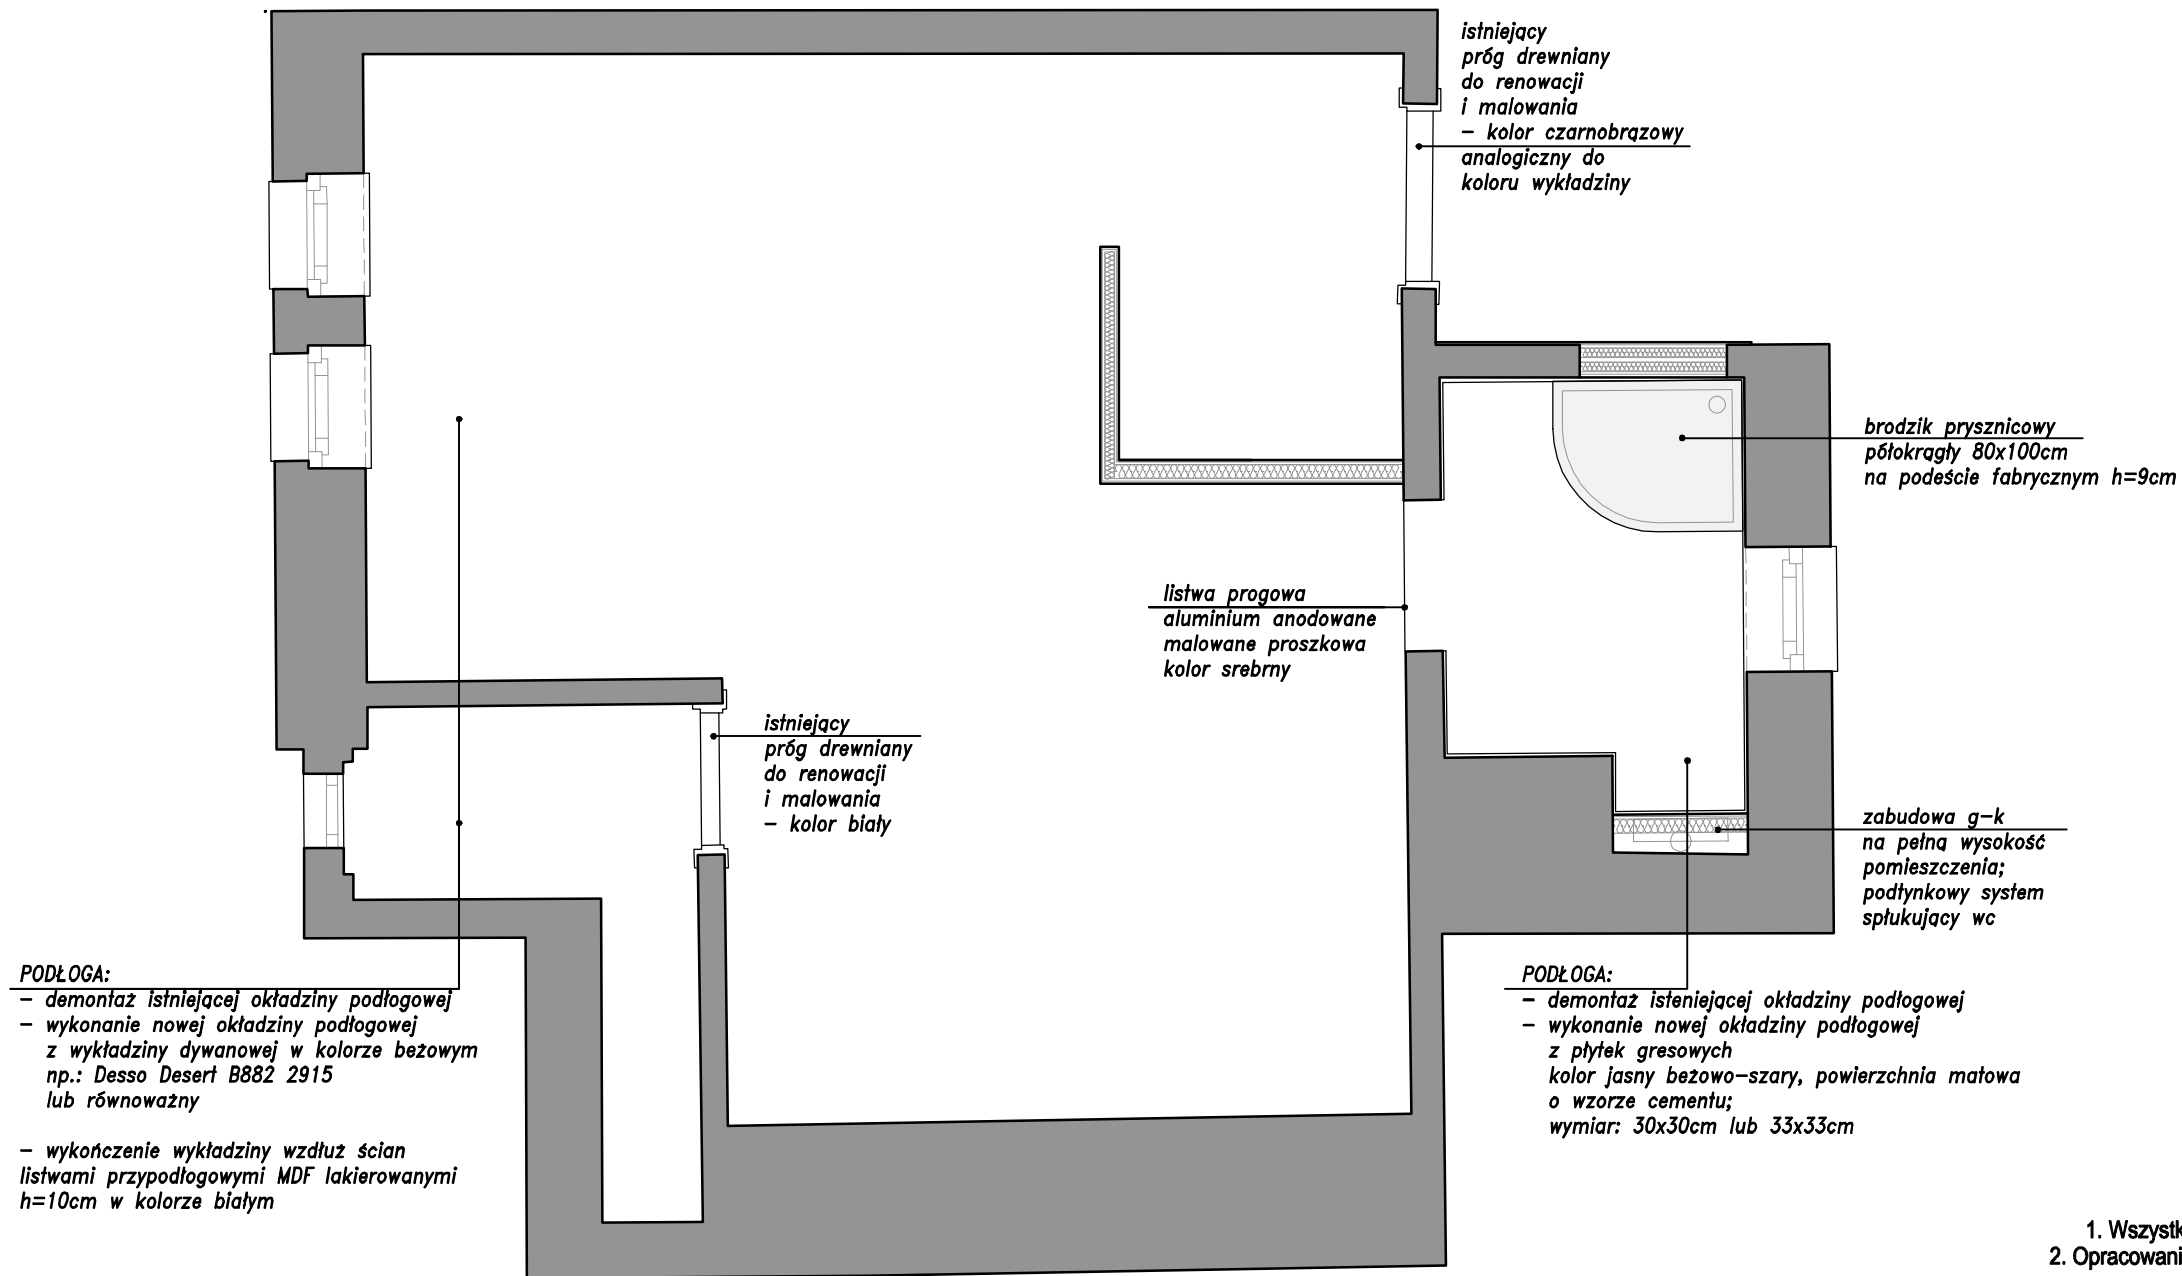

- UWAGA!
1. Wszystkie wymiary należy bezwzględnie sprawdzić na budowie.
 2. Opracowanie należy czytać z pozostałymi opracowaniami branżowymi.

INTO HIMO		PROJEKT WYKONAWCZY		BRANŻA
JEDNOSTKA PROJEKTOWA		Biuro Konstrukcyjne KONTE Sp. z o.o. ul. Jabłoniowa 20/310, 80-175 Gdańsk		ARCHITEKTURA
INWESTOR		Opera Bałtycka w Gdańsku Al. Zwycięstwa 15, 80-219 Gdańsk		DATA 07.2019r.
INWESTYCJA		Remont pokoi gościnnych wraz z węzłami sanitarnymi, korytarzem i klatką schodową w budynku Opery Bałtyckiej; działka nr 231, Al. Zwycięstwa 15, 80-219 Gdańsk; obręb 0056		SKALA 1:40
NAZWA RYSUNKU		RZUT PODŁOGI POKÓJ GOŚCINNY 222 z ŁAZIENKĄ 223		NR RYS. AO-3.3
PROJEKTOWAŁ		mgr inż. arch. Grzegorz Kamyno upr.nr 539/POOKK/2013		

- SCHODY:**
- demontaż istniejącej okładziny podłogowej
 - wykonanie nowej okładziny podłogowej z wykładziny dywanowej w kolorze beżowym np.: Desso Desert B882 2915 lub równoważny plus opaska szerokości 20cm w kolorze czarnobrazowym np.: Desso Desert B882 9532 lub równoważny

- czoło schodów z listwami dekoracyjnymi pod stopnicami malowanie kolor biały

- półeczki schodów malowanie w kolorze białym

- krawędzie schodów wykonane profilem schodowym PVC w kolorze czarnym np.: Protect 158

- PODŁOGA SPOCZNIKA:**
- demontaż istniejącej okładziny podłogowej

- wykonanie nowej okładziny podłogowej z wykładziny dywanowej w kolorze czarnobrazowym np.: Desso Desert B882 9532 lub równoważny

- wykończenie wykładziny wzdłuż ścian listwami przypodłogowymi MDF lakierowanymi h=10cm w kolorze białym

KLATKA SCHODOWA K12

- PODŁOGA:**
- demontaż istniejącej okładziny podłogowej
 - wykonanie nowej okładziny podłogowej z wykładziny dywanowej w kolorze beżowym np.: Desso Desert B882 2915 lub równoważny plus opaska szerokości 20cm w kolorze czarnobrazowym np.: Desso Desert B882 9532 lub równoważny
 - wykończenie wykładziny wzdłuż ścian listwami przypodłogowymi MDF lakierowanymi h=10cm w kolorze białym

HOL WEJŚCIOWY


- SCHODY:**
- demontaż istniejącej okładziny podłogowej
 - wykonanie nowej okładziny podłogowej z wykładziny dywanowej w kolorze beżowym np.: Desso Desert B882 2915 lub równoważny plus opaska szerokości 20cm w kolorze czarnobrazowym; np.: Desso Desert B882 9532 lub równoważny
 - czoło schodów z listwami dekoracyjnymi pod stopnicami malowanie kolor biały
 - wykończenie wykładziny wzdłuż ścian listwami przypodłogowymi MDF lakierowanymi h=10cm w kolorze białym
 - krawędzie schodów wykonane profilem schodowym PVC w kolorze czarnym; np.: Protect 158

- PODŁOGA:**
- demontaż istniejącej okładziny podłogowej
 - wykonanie nowej okładziny podłogowej z wykładziny dywanowej w kolorze beżowym np.: Desso Desert B882 2915 lub równoważny plus opaska szerokości 20cm w kolorze czarnobrazowym np.: Desso Desert B882 9532 lub równoważny
 - wykończenie wykładziny wzdłuż ścian listwami przypodłogowymi MDF lakierowanymi h=10cm w kolorze białym

- UWAGA!**
1. Wszystkie wymiary należy bezwzględnie sprawdzić na budowie.
 2. Opracowanie należy czytać z pozostałymi opracowaniami branżowymi.

INTO HIMO		PROJEKT WYKONAWCZY		BRANŻA
JEDNOSTKA PROJEKTOWA		Biuro Konstrukcyjne KONTE Sp. z o.o. ul. Jabłoniowa 20/310, 80-175 Gdańsk		ARCHITEKTURA
INWESTOR		Opera Bałtycka w Gdańsku Al. Zwycięstwa 15, 80-219 Gdańsk		DATA 07.2019r.
INWESTYCJA		Remont pokoi gościnnych wraz z węzłami sanitarnymi, korytarzem i klatką schodową w budynku Opery Bałtyckiej; działka nr 231, Al. Zwycięstwa 15, 80-219 Gdańsk; obręb 0056		SKALA 1:40
NAZWA RYSUNKU		RZUT PODŁOGI KLATKA SCHODOWA K12 i HOL WEJŚCIOWY		NR RYS. AO-3.5
PROJEKTOWAŁ		mgr inż. arch. Grzegorz Kamyno upr.nr 539/POOKK/2013		

INTOHIOMO		PROJEKT WYKONAWCZY		BRANŻA ARCHITEKTURA	
JEDNOSTKA PROJEKTOWA		Biuro Konstrukcyjne KONTE Sp. z o.o. ul. Jabłoniowa 20/310, 80-175 Gdańsk			DATA
INWESTOR					07.2019r.
INWESTYCJA		Opera Bałtycka w Gdańsku Al. Zwycięstwa 15, 80-219 Gdańsk			SKALA
		Remont pokoi gościnnych wraz z węzłami sanitarnymi, korytarzem i klatką schodową w budynku Opery Bałtyckiej; działka nr 231, Al. Zwycięstwa 15, 80-219 Gdańsk; obręb 0056			1:40
NAZWA RYSUNKU		RZUT DYSPOZYCJI ELEKTRYCZNYCH I HYDRAULICZNYCH ŁAZIENKA 217			NR RYS.
PROJEKTOWAŁ		mgr inż. arch. Grzegorz Kamyno upr.nr 539/POOKK/2013			AO-4.1

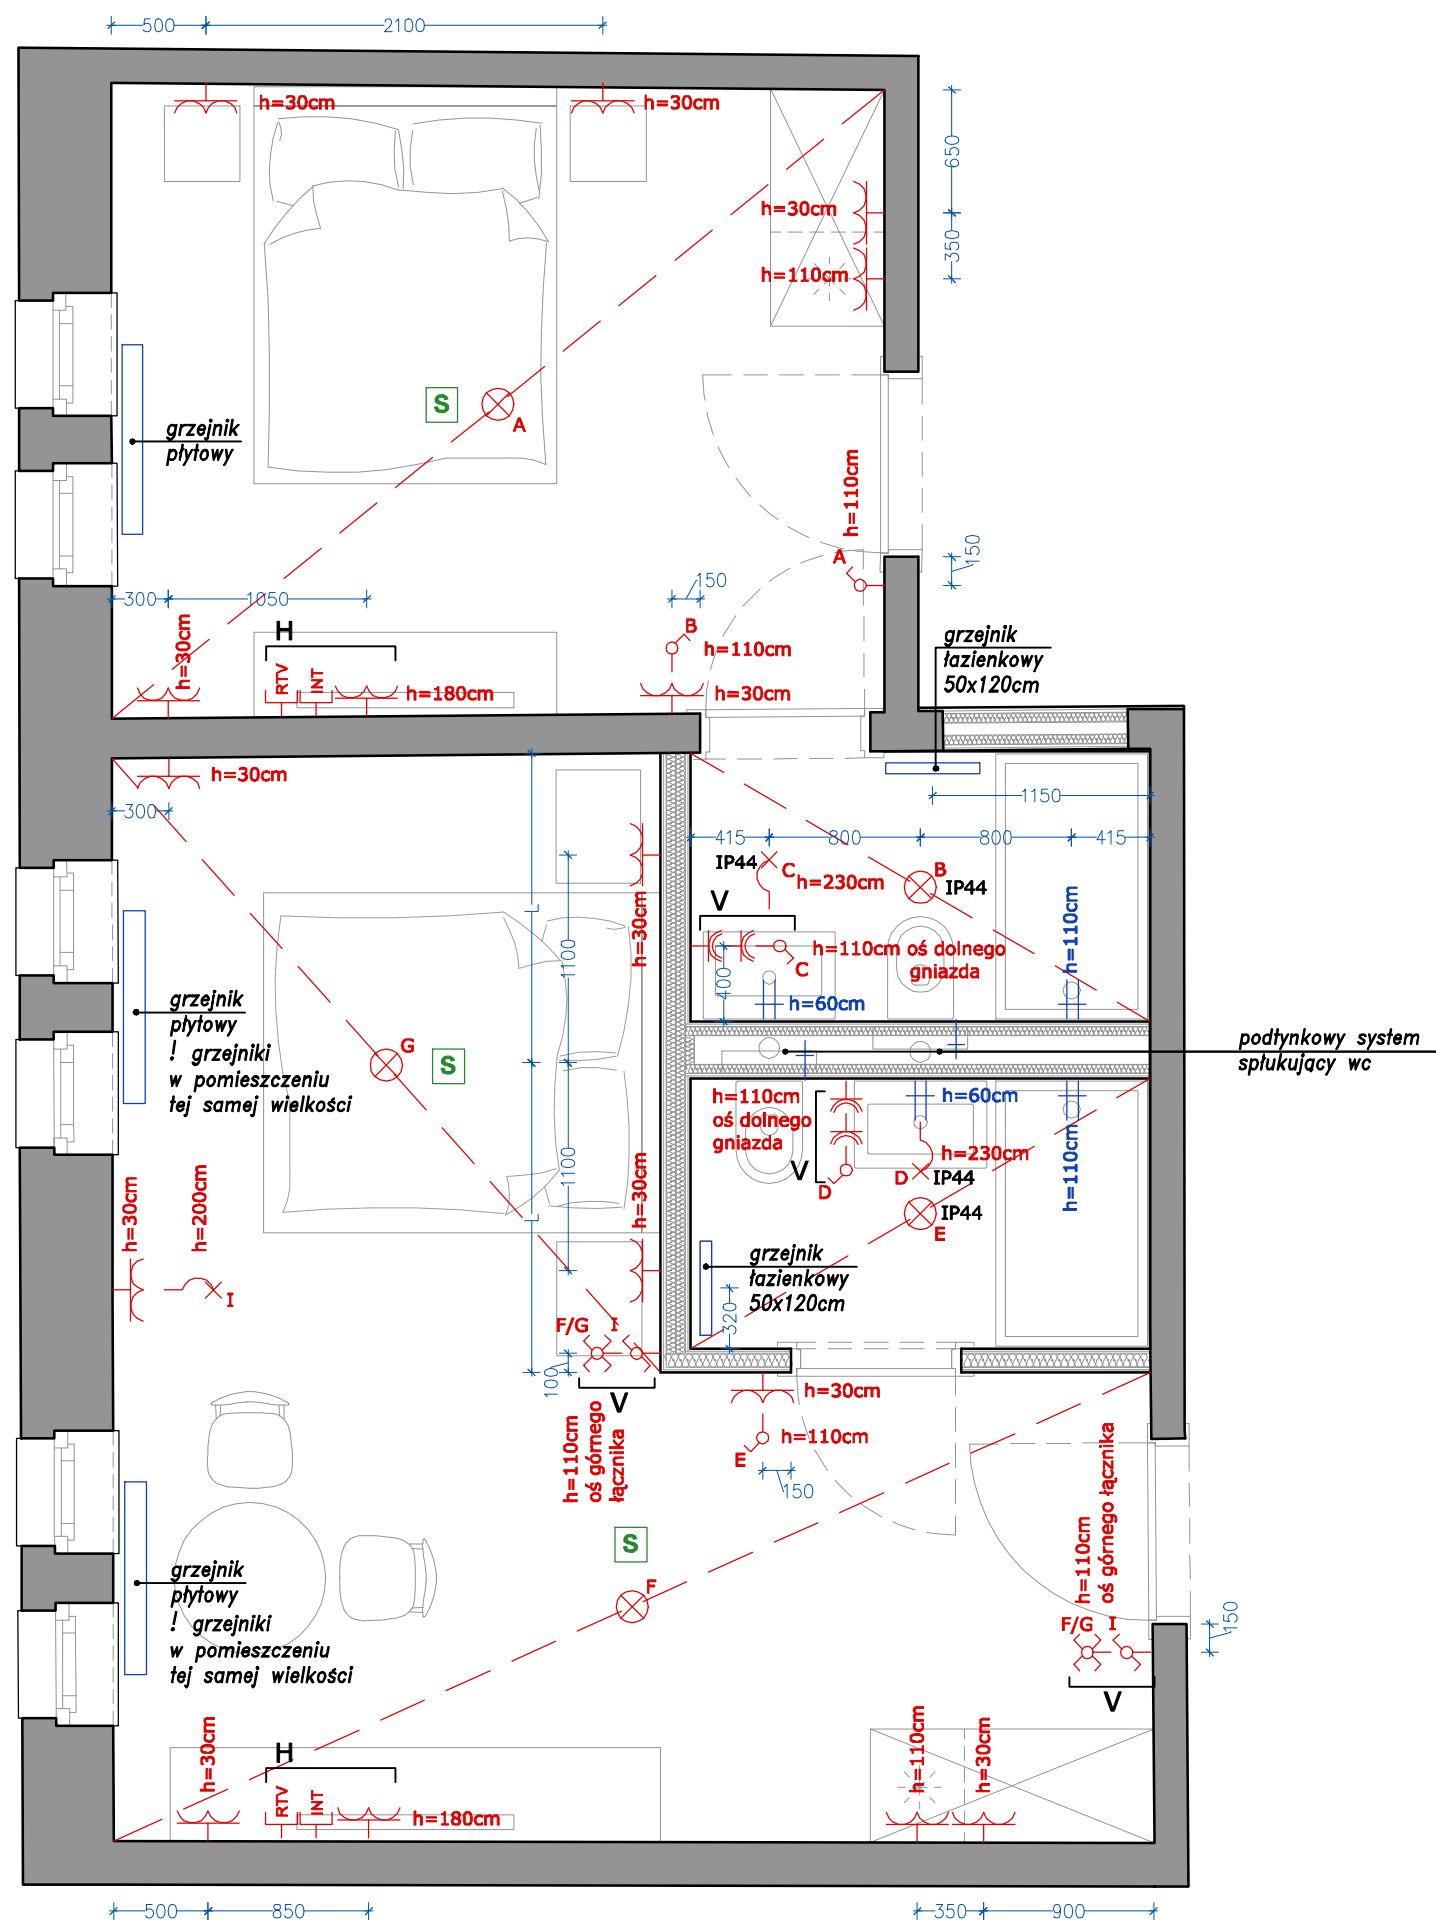


LEGENDA

- dyspozycje hydrauliczne umywalka, prysznic
- dyspozycje hydrauliczne wc
- gniazdo elektryczne 230V pojedyncze, podwójne
- gniazdo elektryczne 230V pojedyncze IP44
- gniazdo telewizyjne, gniazdo internetowe, RTV INT
- H ramka 2-krotna lub 3-krotna w poziomie
- V ramka 2-krotna lub 3-krotna w pionie
- punkt oświetleniowy sufitowy natynkowy
- punkt oświetleniowy ścienny natynkowy
- włącznik klawiszowy pojedynczy, podwójny
- włącznik klawiszowy schodowy pojedynczy, podwójny
- czujka systemu sygnalizacji pożaru S
- oprawa ewakuacyjna E

UWAGA!

1. Wszystkie wymiary należy bezwzględnie sprawdzić na budowie.
2. Opracowanie należy czytać z pozostałymi opracowaniami branżowymi.

INTOIMO		PROJEKT WYKONAWCZY		BRANŻA
JEDNOSTKA PROJEKTOWA		Biuro Konstrukcyjne KONTE Sp. z o.o. ul. Jabłoniowa 20/310, 80-175 Gdańsk		ARCHITEKTURA
INWESTOR		Opera Bałtycka w Gdańsku Al. Zwycięstwa 15, 80-219 Gdańsk		DATA 07.2019r.
INWESTYCJA		Remont pokoi gościnnych wraz z węzłami sanitarnymi, korytarzem i klatką schodową w budynku Opery Bałtyckiej; działka nr 231, Al. Zwycięstwa 15, 80-219 Gdańsk; obręb 0056		SKALA 1:40
NAZWA RYSUNKU		RZUT DYSPOZYCJI ELEKTRYCZNYCH I HYDRAULICZNYCH POKÓJ GOŚCINNY 219+220+221 z 2 projektowanymi łazienkami		NR RYS. AO-4.2
PROJEKTOWAŁ		mgr inż. arch. Grzegorz Kamyno upr.nr 539/POOKK/2013		

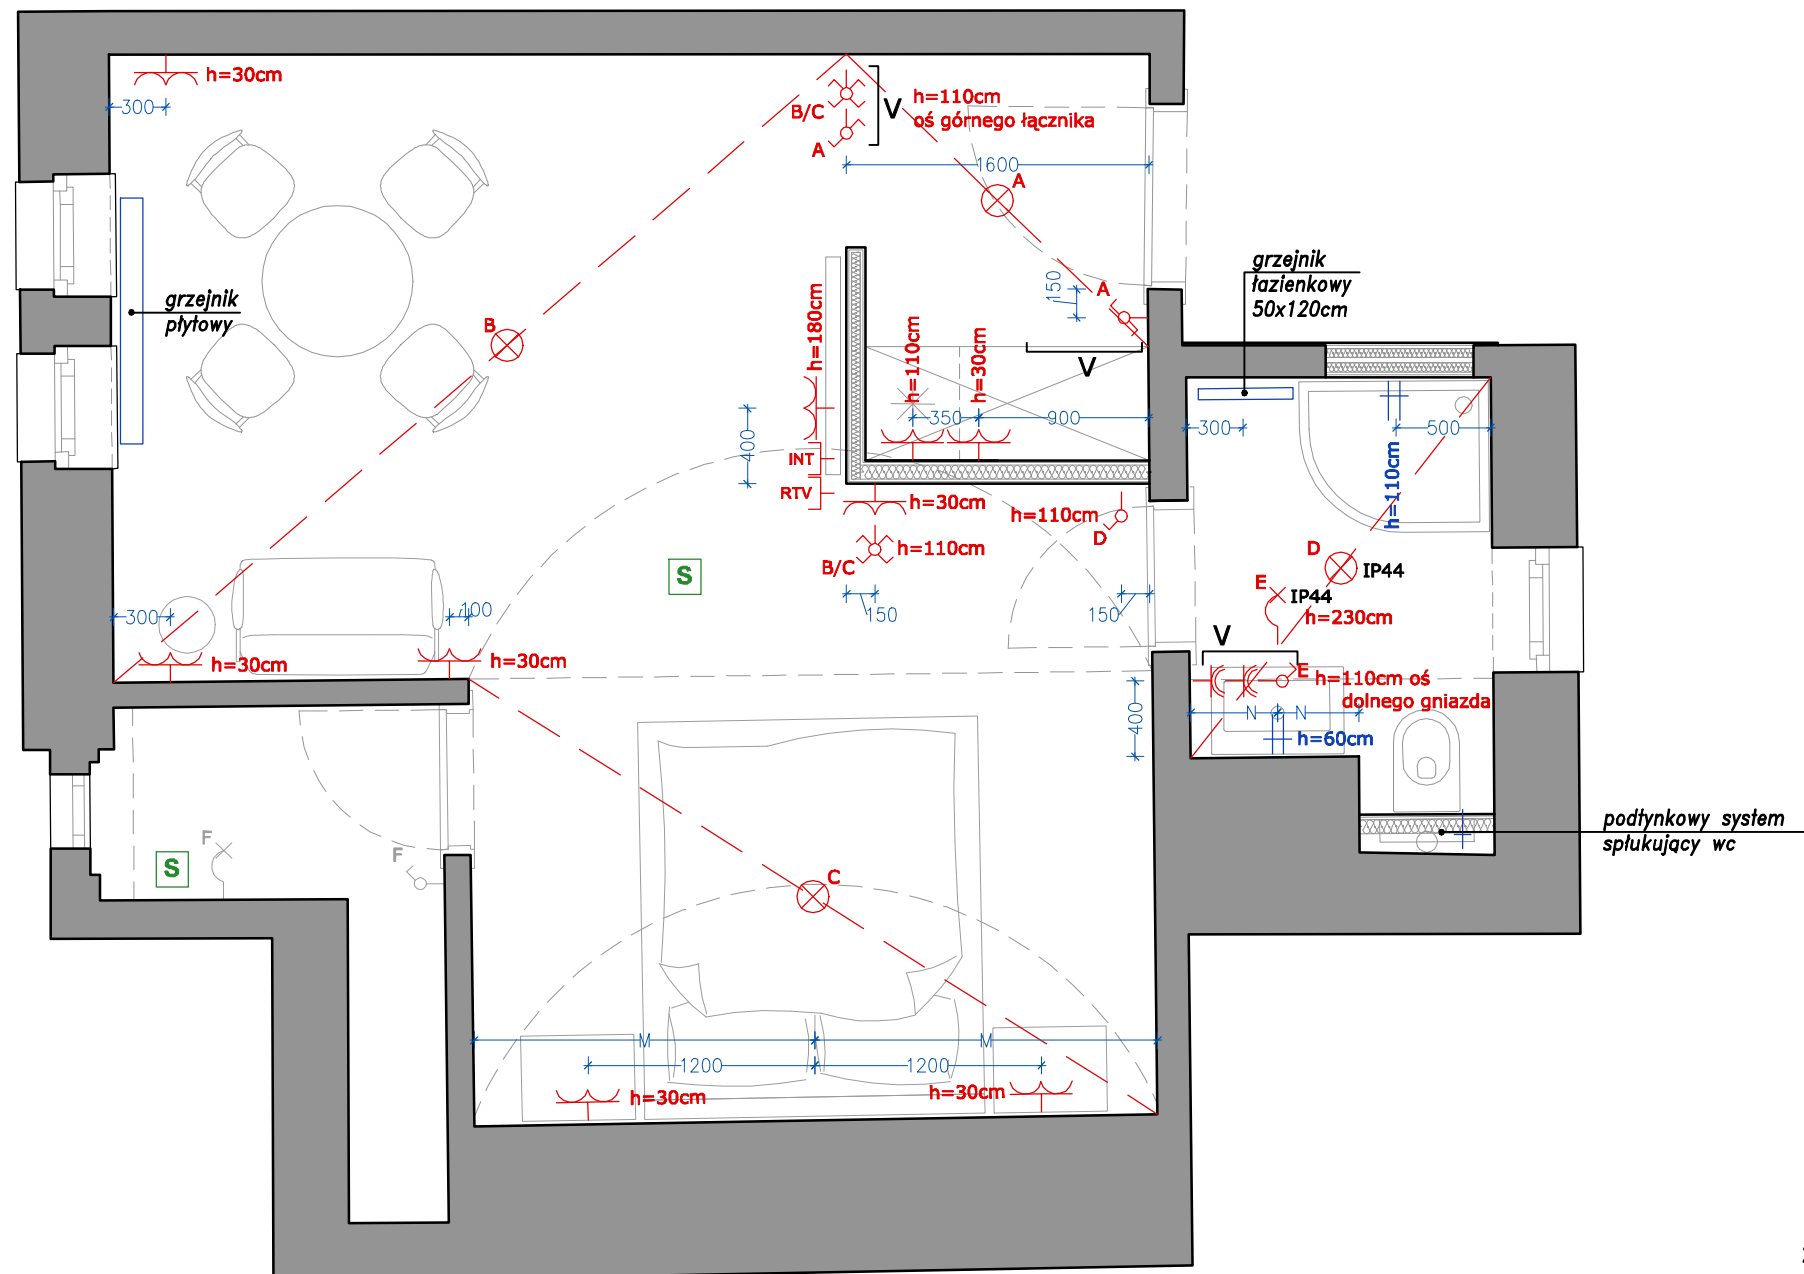



LEGENDA

- dyspozycje hydrauliczne umywalka, prysznic
- dyspozycje hydrauliczne wc
- gniazdo elektryczne 230V pojedyncze, podwójne
- gniazdo elektryczne 230V pojedyncze IP44
- gniazdo telewizyjne, gniazdo internetowe,
- H ramka 2-krotna lub 3-krotna w poziomie
- V ramka 2-krotna lub 3-krotna w pionie
- punkt oświetleniowy sufitowy natynkowy
- punkt oświetleniowy ścienny natynkowy
- włącznik klawiszowy pojedynczy, podwójny
- włącznik klawiszowy schodowy pojedynczy, podwójny
- czujka systemu sygnalizacji pożaru
- oprawa ewakuacyjna

UWAGA!

1. Wszystkie wymiary należy bezwzględnie sprawdzić na budowie.
2. Opracowanie należy czytać z pozostałymi opracowaniami branżowymi.

INTOIMO	PROJEKT WYKONAWCZY	BRANŻA ARCHITEKTURA
JEDNOSTKA PROJEKTOWA	Biuro Konstrukcyjne KONTE Sp. z o.o. ul. Jabłoniowa 20/310, 80-175 Gdańsk	DATA 07.2019r.
INWESTOR	Opera Bałtycka w Gdańsku Al. Zwycięstwa 15, 80-219 Gdańsk	SKALA 1:40
INWESTYCJA	Remont pokoi gościnnych wraz z węzłami sanitarnymi, korytarzem i klatką schodową w budynku Opery Bałtyckiej; działka nr 231, Al. Zwycięstwa 15, 80-219 Gdańsk; obręb 0056	NR RYS. AO-4.3
NAZWA RYSUNKU	RZUT DYSPOZYCJI ELEKTRYCZNYCH I HYDRAULICZNYCH POKÓJ GOŚCINNY 222 z ŁAZIENKĄ 223	
PROJEKTOWAŁ	mgr inż. arch. Grzegorz Kamyno upr.nr 539/POOKK/2013	

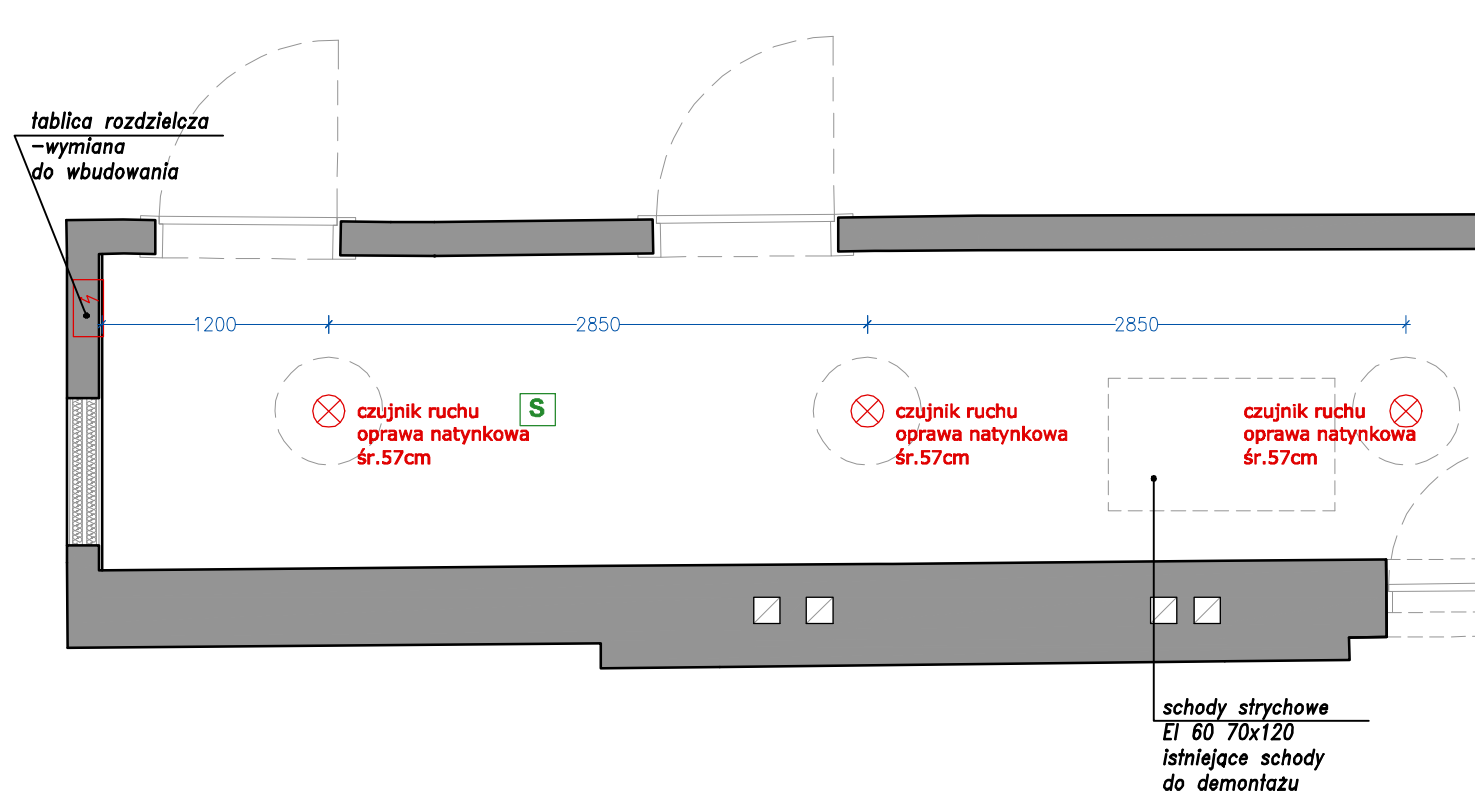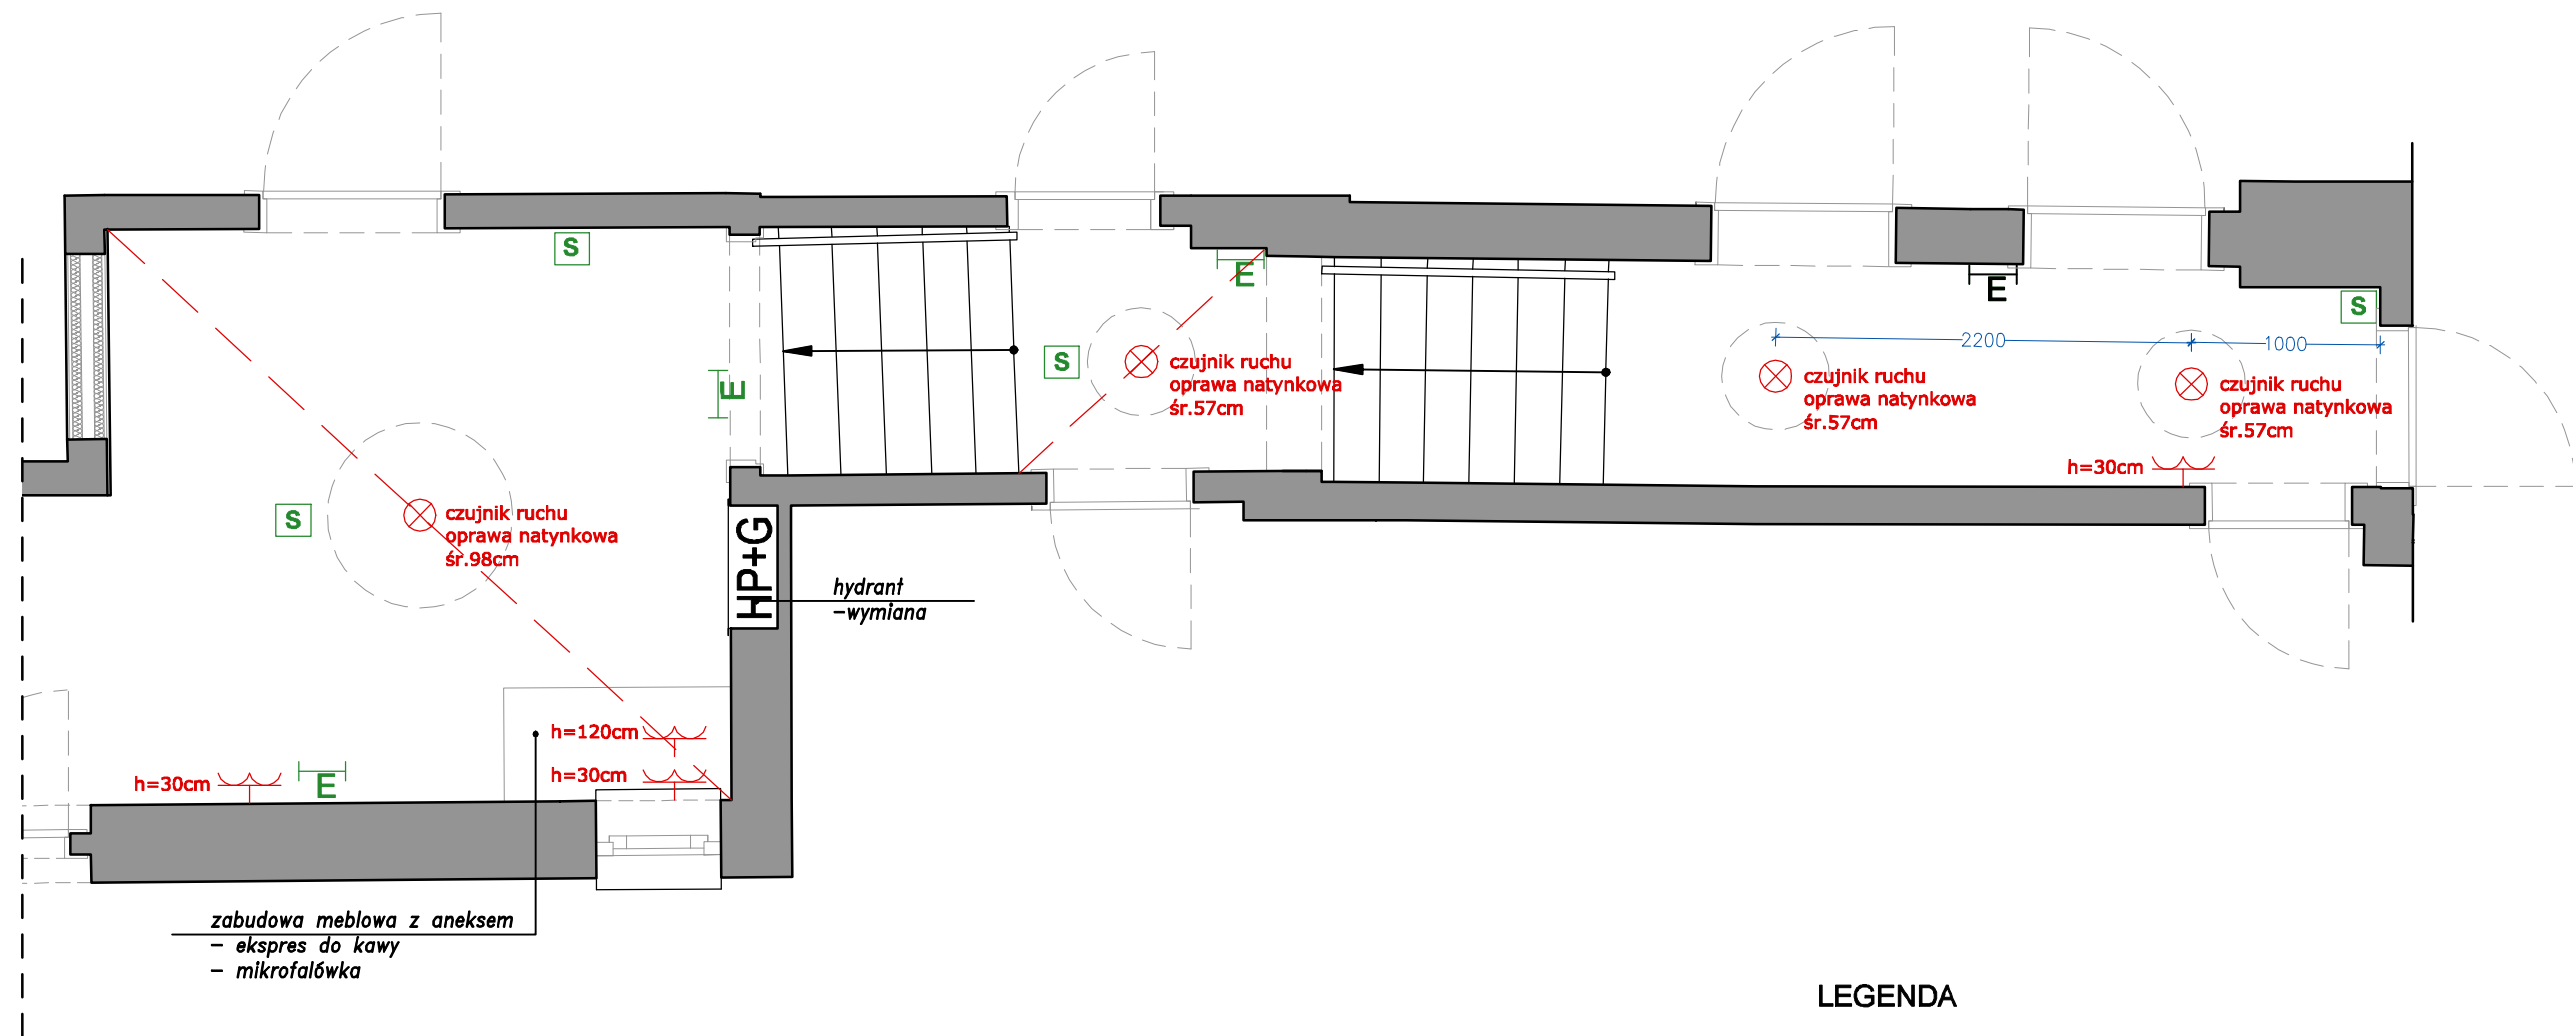

LEGENDA

- dispozycje hydrauliczne umywalka, prysznic
- dispozycje hydrauliczne wc
- gniazdo elektryczne 230V pojedyncze, podwójne
- gniazdo elektryczne 230V pojedyncze IP44
- gniazdo telewizyjne, gniazdo internetowe,
- H ramka 2-krotna lub 3-krotna w poziomie
- V ramka 2-krotna lub 3-krotna w pionie
- punkt oświetleniowy sufitowy natynkowy
- punkt oświetleniowy ścienny natynkowy
- włącznik klawiszowy pojedynczy, podwójny
- włącznik klawiszowy schodowy pojedynczy, podwójny
- S czujka systemu sygnalizacji pożaru
- E oprawa ewakuacyjna

UWAGA!

- Wszystkie wymiary należy bezwzględnie sprawdzić na budowie.
- Opracowanie należy czytać z pozostałymi opracowaniami branżowymi.

INTO HIMO		PROJEKT WYKONAWCZY	BRANŻA
JEDNOSTKA PROJEKTOWA		Biuro Konstrukcyjne KONTE Sp. z o.o. ul. Jabłoniowa 20/310, 80-175 Gdańsk	ARCHITEKTURA
INWESTOR		Opera Bałtycka w Gdańsku Al. Zwycięstwa 15, 80-219 Gdańsk	DATA 07.2019r.
INWESTYCJA		Remont pokoi gościnnych wraz z węzłami sanitarnymi, korytarzem i klatką schodową w budynku Opery Bałtyckiej; działka nr 231, Al. Zwycięstwa 15, 80-219 Gdańsk; obręb 0056	SKALA 1:40
NAZWA RYSUNKU		RZUT DYSPOZYCJI ELEKTRYCZNYCH I HYDRAULICZNYCH KORYTARZ 214B I 224	NR RYS. AO-4.4
PROJEKTOWAŁ		mgr inż. arch. Grzegorz Kamyno upr.nr 539/POOKK/2013	

[illegible]

The architectural floor plan shows a residential building with the following details:

- Room 215 (Pok. Gościenny):** Located on the ground floor (RDP), it has an area of 20.83 m². The room features a fireplace (E⁺) and a window (S). The height is 3.00 m.
- Bathroom (Łazienka):** Located on the ground floor, it has a height of 2.74 m. It includes a window (S) and a door (D⁺). The height is 2.06 m.
- Room 12.0:** Located on the first floor, it has a height of 2.06 m.
- Architectural Details:** The plan shows various architectural elements such as walls, doors, windows, and a fireplace. A note indicates "brak drzwi do osadzenia" (no door for installation) near the bathroom.

- LEGENDA:
- | | |
|---|------------------------------------|
|  | oparwa ewakuacyjna |
|  | punkt oświetleniowy |
|  | włącznik |
|  | gniazdko elektryczne |
|  | gniazdko internetowe |
|  | czujka systemu sygnalizacji pożaru |
|  | ręczny ostrzegacz |
|  | sygnalizator akustyczny |
|  | wentylator |

PROJEKT WYKONAWCZY		BRANŻA SABITARNIA
ZAMÓWCA PROJEKTOWA	Biuro Konstrukcyjne KONTE Sp. z o.o. ul. Jabłoniowa 20/310, 80-175 Gdańsk	DATA
INWESTOR	Opera Baletowa w Gdańsku Al. Zwycięstwa 15, 80-219 Gdańsk	07.2019r.
INWESTYCJA	Remont pokoi gościnnych wraz z węzłami sanitarnymi, korytarzami i klatką schodową w budynku Opery Baletkowej; działka nr 231, Al. Zwycięstwa 15, 80-219 Gdańsk; obręb 0056	SKALA 1:50
NAZWA RYZNIKU	INWENTARYZACJA	NR RYS.
PROJEKTOWAŁ	mgr inż. Michał Gawlin upr.nr POM010375/P/WPK616	I - 1