

MAPA
DO CELÓW PROJEKTOWYCH
w skali 1:500

województwo łódzkie
powiat opoczyński
gmina 100704_5 Opoczno
obręb 0023 Różanna
dz. nr 908, 916, 949
GN.6641.1092.2024

Układ współrzędnych "2000"
Poziom odniesienia PL-EVRF2007-NH

Granice działki zostały przyjęte na podstawie
ewidencji gruntów.

Mapa została wykonana bez ustalenia obciążeń
służebnościami gruntowymi.

Mapa służy do celów projektowych w zakresie
opracowania i stanowi załącznik do projektu w ZUD

Stan aktualności na dzień 10.06.2024

Niniejszą mapę na podstawie danych pozyskanych
z PODGK oraz własnego pomiaru uzupełniającego
opracowała:

OPOCZYŃSKA PRACOWNIA
GEODEZYJNO – KARTOGRAFICZNA
Zbigniew Jurowski
ul. Inowłodzka 10B, 26–300 Opoczno
tel. 44 755 29 85, 502 40 88 68
geodetaopoczno@onet.eu

GEODETA

wykonał: mgr inż. Maciej Stępień

KIEROWNIK
GEODETA UPRAWNIONY

sprawił: mgr Zbigniew Jurowski
Upr. MGPIB Nr 11076

Opoczno, dn. 28.06.2024 r.

Nie wyklucza się istnienia w terenie innych
na niniejszej mapie urządzeń podziemnych, które
zgłoszone do inwentaryzacji lub o których brak
informacji w instytucjach branżowych.

Punkty osnowy geodezyjnej podlegają ochronie
(ustawa z dnia 17.05.1989 – Prawo Geodezyjne
i Kartograficzne. Rozporządzenie Ministra

Spraw Wewnętrznych i Administracji z dnia
15.04.1999 – Dziennik Ustaw Nr 45 poz. 454).

Legenda:

kontury klasyfikacyjne
użytki ujawnione w ewidencji gruntów
użytki nieujawnione w ewidencji
działki ewidencyjne


SZKIC ORIENTACJI
SKALA 1:10 000

RÓŻANNA

Poświadczam, że niniejszy dokument został opracowany w wyniku prac geodezyjnych i kartograficznych, których rezultaty zawiera operat techniczny pozytywnie zweryfikowany. Jednocześnie informuję, że jestem świadomy odpowiedzialności karnej za złożenie fałszywego oświadczenia.	
Identyfikator zgłoszenia prac geodezyjnych	GN.6641.1092.2024
Organ służby geodezyjnej, który otrzymał zgłoszenie	Starosta Opoczyński
Numer oraz data sporządzenia dokumentu zawierającego wynik pozytywnej weryfikacji	GN.6641.1092.2024_2 dn. 22.07.2024
Imię i nazwisko oraz nr uprawnień zawodowych kierownika prac	mgr Zbigniew Jurowski Upr. MGPIB Nr 11076

ZA ZGODNOŚĆ
Z OŚWIADCZENIEM

mgr inż. RAFAŁ ADAMCZYK
UPRAWNIENIA BUDOWLANE
do projektowania i kierowania
robotami budowlanymi, w tym
w spec. instalacyjnej, w oparciu o
urządzenie stwierdzające spełnianie
NR EWTD. 100704_5 OPOCZNO

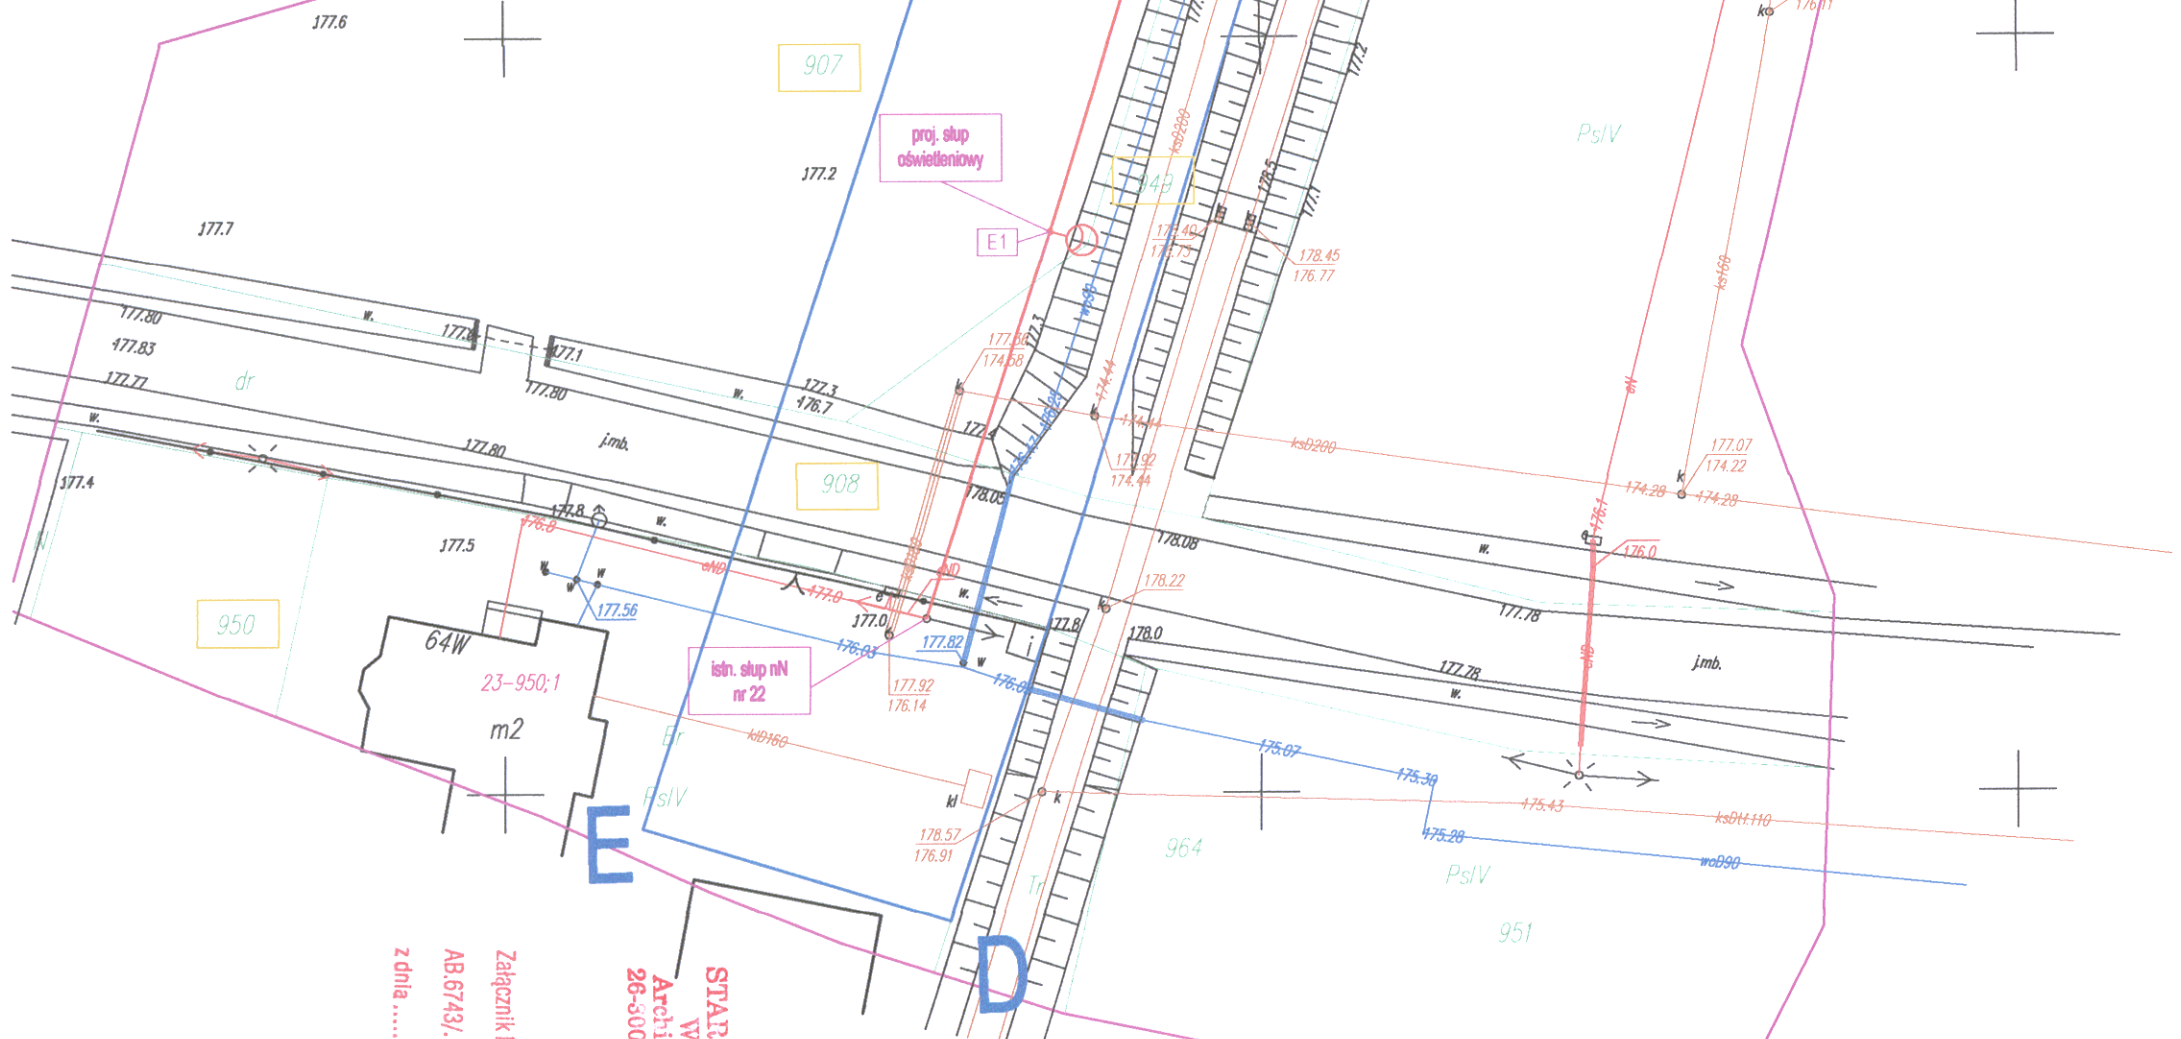

LEGENDA:	
	proj. linia napowietrzna oświetlenia ulicznego wraz z oprawą oświetlenia ulicznego
	opisali działki biorące udział w inwestycji

WSPÓŁRZĘDNE GEODEZYJNE		
LP	X	Y
E1	5683787.16	7451536.09
E2	5683837.55	7451551.78
E3	5683977.22	7451584.07
E4	5683915.73	7451574.19
E5	5683964.36	7451563.63
E6	5684007.83	7451553.65

JAGRA RAFAŁ ADAMCZYK ul. PARTYZANTÓW 85/16 26-300 OPOCZNO		INWESTOR: GMINA OPOCZNO UL. STAROMIEJSKA 6 26-300 OPOCZNO	
PLAN ZAGOSPODAROWANIA TERENU			
Rodzaj inwestycji:	BUDOWA OŚWIETLENIA ULICZNEGO		rys. nr
Lokalizacja inwestycji:	OBRĘB (0023) RÓŻANNA DZ. 901, 902/1, 902/2, 903/1, 904, 905, 906, 907, 908, 909, 949 JEDN.LWID.100704_5 OPOCZNO, POW. OPOCZNO, WOJ. ŁÓDZKIE		PZ-01
Projektował	mgr inż. Rafał Adamczyk	nr uprawnień	data
Sprawił	mgr inż. Tomasz Synowiec	LOD/0338P/000005 dot. instalacji elektrycznych oraz oświetlenia ulicznego	08.2024r.
Branda elektryczna	Data opracowania: WRZESIEŃ 2024r.		nr. strony