

Inwestor

Gmina Opoczno – Urząd Miejski
ul. Staromiejska 6
26-300 Opoczno

Wykonawca

AZAKO Sp. z o.o.

*Dzielna 32dB, 26-300 Opoczno,
Tel. 44 754 4020, biuro@azako.pl*

AZAKO Sp. z o.o.

Dzielna 32dB

26-300 Opoczno

e-mail: info@azako.com.pl

DOKUMENTACJA PRAWNA

Budowa oświetlenia ulicznego z wykorzystaniem
urządzeń energooszczędnych wzdłuż drogi w msc. Kolonia Kruszewiec

Wnioskodawca

Dzielna, sierpień 2024

OKŁADKA

DOKUMENTACJA PRAWNA

Budowa oświetlenia ulicznego z wykorzystaniem urządzeń energooszczędnych wzdłuż drogi w msc. Kolonia Kruszewiec

STRONA TYTUŁOWA

Nazwa i adres obiektu:

Sieć elektroenergetyczna oświetlenia ulicznego

Działki numer ewid.: 109/2, 799, 813/1, 813/2, 905, 908, 909, 910, 911, 912, 913, 914, 915, 1094/1,

Obręb: 0013 Kolonia Kruszewiec

Jedn. ewid.: 100704_5 – Opoczno-ob. wiejski

Powiat: opoczyński

Województwo: łódzkie

Inwestor:

Gmina Opoczno - Urząd Miejski

ul. Staromiejska 6

26-300 Opoczno

Jednostka projektowa:

AZAKO Sp.z.o.o.

Dzielna 32dB

26-300 Opoczno

Data sporządzenia projektu:

Sierpień 2024

Spis zawartości egzemplarza:

Lp.	Nazwa dokumentu	Nr strony
I	Strona tytułowa	
II	Informacja o przekazaniu danych osobowych	
III	Pozwolenie na budowę lub zgłoszenie robót budowlanych	
IV	Oświadczenie o uzyskaniu zgód w celu realizacji inwestycji	
V	Szczegółne warunki realizacji robót	
VI	Warunki zagospodarowania terenu	
VII	Oryginały zgód na udostępnienie nieruchomości	
VII.1	Wykaz działek objętych zakresem projektu	
VII.2	Skrócone wypisy z rejestru gruntów	
VII.3	Zgody instytucjonalne i decyzje administracyjne	
VII.4	Umowy cywilno-prawne	
VIII	Oryginały uzgodnień i opinii	
IX	Mapa do celów projektowych	

**INSPEKTOR
OCHRONY DANYCH OSOBOWYCH**

Dzielna, dn. 12.08.2024r.

AZAKO Sp. z o.o.
Dzielna 32dB, 26-300 Opoczno
NIP: 7681837641, REG.: 363600523
iod@azako.pl

**INFORMACJA
O PRZEKAZANIU DANYCH OSOBOWYCH**

Inspektor Ochrony Danych Osobowych działając na podstawie art. 28 ust. 3 lit. g Rozporządzenia Parlamentu Europejskiego i Rady (UE) 2016/679 z dnia 27 kwietnia 2016 r. w sprawie ochrony osób fizycznych w związku z przetwarzaniem danych osobowych i w sprawie swobodnego przepływu takich danych oraz uchylenia dyrektywy 95/46/WE (ogólne rozporządzenie o ochronie danych) [Dz.U. L 119 z 4.5.2016, s. 1–88] oraz wewnętrznej Polityki ochrony osób fizycznych w związku z przetwarzaniem danych osobowych obowiązującej w AZAKO Sp. z o.o. informuje o przekazaniu danych osobowych:

Odbiorca danych osobowych:

Gmina Opoczno - Urząd Miejski
ul. Staromiejska 6
26-300 Opoczno

Data przekazania danych:

12.08.2024r.

Zakres przekazanych danych:

Nazwiska i imiona, imiona rodziców, adresy zamieszkania lub pobytu, numery telefonów kontaktowych, numery ksiąg wieczystych działek właścicieli i użytkowników nieruchomości objętych projektem.

Cel przekazania danych:

DOKUMENTACJA PRAWNA

**Budowa oświetlenia ulicznego z wykorzystaniem
urządzeń energooszczędnych wzdłuż drogi w msc. Kolonia Kruszewiec**

INSPEKTOR
ochrony danych
Ilona Tębarczyk

Opoczno, dnia 09.09.2024r.

Gmina Opoczno
Ul. Staromiejska 6
26-300 Opoczno

ZAŚWIADCZENIE

Na podstawie art. 30 ust. 5aa ustawy Prawo Budowlane (Dz. U. 2024 poz. 725) oraz złożonego wniosku w dniu 20.08.2024r. dotyczącego zgłoszenia robót budowlanych polegających na budowie sieci elektroenergetycznej o napięciu znamionowym nie wyższym niż 15kV na działkach o nr ewid. 109/2, 813/1, 813/2, 799, 905, 908, 909, 910, 911, 912, 913, 914, 915, 1094/1 obręb Kruszewiec Kolonia gm. Opoczno Starostwo Powiatowe w Opocznie Wydział Administracji Architektoniczno – Budowlanej **stwierdza, iż nie wniósł sprzeciwu** na realizację powyższych robót zgodnie ze złożonym wnioskiem oraz projektem budowlanym.

Z up. STAROSTY

Inż. Adam Miśkiewicz
Dyrektor Wydziału Administracji
Architektoniczno-Budowlanej
dokument podpisany elektronicznie

Otrzymują :

1. Pełnomocnik Pan Paweł Kowalczyk
Zam. Dzielna 32dB
26-300 Opoczno
2. Powiatowy Inspektor
Nadzoru Budowlanego
w Opocznie
3. a/a



Signed by /
Podpisano przez:

Adam Grzegorz
Miśkiewicz

Date / Data:
2024-09-09 10:23

STAROSTWO POWIATOWE W OPOCZNIE

26-300 Opoczno, ul. Kwiatowa 1a, tel.:(44) 741 49 00, fax (44) 741 49 01

www.opocznopowiat.pl

Administratorem danych osobowych jest Starosta Opoczyński. Dane przetwarzane są w celu realizacji czynności urzędowych. Ma Pani/Pan prawo do dostępu, sprostowania, ograniczenia przetwarzania danych. Więcej informacji znajduje się w Biuletynie Informacji Publicznej Starostwa Powiatowego w Opocznie bip.opocznopowiat.pl w zakładce OCHRONA DANYCH OSOBOWYCH

OŚWIADCZENIE O UZYSKANIU ZGÓD W CELU REALIZACJI INWESTYCJI

Umowa na prace projektowe

**Budowa oświetlenia ulicznego z wykorzystaniem
urządzeń energooszczędnych wzdłuż drogi w msc. Kolonia Kruszewiec**

Oświadczam, że dokumentacja projektowa zawiera niezbędne zgody do realizacji powyższej inwestycji .

Pełnomocnik Inwestora

mgr inż. Paweł Kowalczyk

Uprawnienia budowlane do projektowania
bez ograniczeń w specjalności instalacyjnej

w zakresie sieci, instalacji i urządzeń

elektrycznych i elektroenergetycznych

nr ewid. LOD/1927/P00E/12

DOKUMENTACJA PRAWNA

Budowa oświetlenia ulicznego z wykorzystaniem urządzeń energooszczędnych wzdłuż drogi w msc. Kolonia Kruszewiec

SZCZEGÓLNE WARUNKI REALIZACJI ROBÓT

Właściciele terenu, na którym realizowane będą prace, należy poinformować o planowanym terminie realizacji prac z minimum dwutygodniowym wyprzedzeniem.

Prace prowadzić zgodnie z uwagami zawartymi w protokole z narady koordynacyjnej i uzgodnieniach branżowych.

Wykonawca robót przed przystąpieniem do budowy powinien uzyskać w Urzędzie Miejskim w Opocznie decyzję na zajęcie pasa drogowego drogi gminnej wewnętrznej.

Należy zwrócić uwagę na konieczność wykonania przycinki gałęzi wzdłuż proj. napowietrznej sieci oświetlenia ulicznego.

Opoczno, dnia 27.08.2023 r.

RM.6733.10.2024

ZAŚWIADCZENIE

Na podstawie art. 217 § 1 i § 2 pkt 1 ustawy z dnia 14 czerwca 1960 r. *Kodeks postępowania administracyjnego* (t.j. Dz. U. z 2024 r., poz. 572) – potwierdzam, że **decyzja Nr 131/2024 z dnia 25.07.2024 r.**, ustalająca lokalizację inwestycji celu publicznego dla przedsięwzięcia polegającego na **budowie sieci elektroenergetycznej niskiego napięcia 0,4kV**, na częściach działek o nr ewid. 799, 1094/1, 915, 109/2, 914, 913, 912, 911, 910, 909, 908, 905, 813/2, 813/1 obr. **Kolonia Kruszewiec, gm. Opoczno**, wydana na wniosek Gminy Opoczno, ul. Staromiejska 6, 26-300 Opoczno

– stała się ostateczna z dniem 27.08.2024 r.

Opłatę skarbową w wysokości 17 zł
uiszczono w dniu 05.08.2024 r.
przelewem na rachunek bankowy
Inspektor Aleksandra Biernacka

Z up. Burmistrza Opoczna
Dyrektor Wydziału
Rozwoju Miasta
Medelom
Justyna Małachowska

Opoczno, dnia 25.07.2024 roku

BURMISTRZ OPOCZNA

znak: RM.6733.10.2024

DECYZJA NR 131/2024**o ustaleniu lokalizacji inwestycji celu publicznego**

Na podstawie art. 50 ust. 1, art. 51 ust. 1 pkt 2 oraz art. 52 ust. 1 i 2 ustawy z dnia 27 marca 2003 r. o planowaniu i zagospodarowaniu przestrzennym (Dz. U. z 2023 r. poz. 977 ze zm.) oraz art. 104 i 107 ustawy z dnia 14 czerwca 1960 r. Kodeks postępowania administracyjnego (Dz. U. z 2024 r. poz. 572)

po rozpatrzeniu

wniosku z dnia 10.05.2024 r. (uzupełniony w dniu 13.05.2024 r.)

Gminy Opoczno, ul. Staromiejska 6, 26-300 Opoczno,

w imieniu której działa pełnomocnik – Pan Paweł Kowalczyk, Dzielna 32dB, 26-300 Opoczno

ustalam**lokalizację inwestycji celu publicznego o nazwie:**

**budowa sieci elektroenergetycznej niskiego napięcia 0,4kV w ramach inwestycji
pn. Oświetlenie uliczne przy drodze gminnej w m. Kruszewiec-Kolonia,
na częściach działek nr ewid. 799, 1094/1, 915, 109/2, 914, 913, 912, 911, 910, 909, 908, 905, 813/2,
813/1, obręb Kolonia Kruszewiec, gm. Opoczno.**

I. Ustalenia:

1. Przedmiotowa inwestycja obejmuje budowę sieci elektroenergetycznej niskiego napięcia 0,4 kV – kablowej (długość od 34m do 40m) i napowietrznej (długość od 220m do 240m) wraz ze słupami oświetleniowymi (wysokość od 7m do 12m).
2. Linie rozgraniczające teren inwestycji pokazano na załączniku graficznym stanowiącym integralną część decyzji.
3. Należy opracować i zatwierdzić projekt organizacji ruchu na czas prowadzenia robót.
4. Należy uzyskać zgodę właściciela i zarządcy drogi na wejście i prowadzenie robót w pasie drogowym.

II. Warunki wynikające z przepisów szczególnych:

Projekt zagospodarowania i projekt budowlany należy wykonać zgodnie z poniższymi przepisami:

1. Zachowanie warunków ustawy z dnia 21 marca 1985 r. o drogach publicznych (Dz. U. z 2024 r. poz. 320) oraz Rozporządzenia Ministra Infrastruktury z dnia 24 czerwca 2022 r. w sprawie przepisów techniczno-budowlanych dotyczących dróg publicznych (Dz. U. z 2022 r. poz. 1518), w zakresie rozwiązań projektowych.
2. Zachowanie warunków ustawy z dnia 16 kwietnia 2004 r. o ochronie przyrody (Dz. U. z 2023 r. poz. 1336 ze zm.).
3. Wnioskowane przedsięwzięcie nie jest zaliczane do przedsięwzięć mogących znacząco oddziaływać na środowisko w świetle Rozporządzenia Rady Ministrów z dnia 10 września 2019 r. w sprawie przedsięwzięć mogących znacząco oddziaływać na środowisko (Dz. U. z 2019 r. poz. 1839 ze zm.) oraz nie będzie oddziaływało na obszary Natura 2000.

Wobec powyższego, jego realizacja nie wymaga uzyskania decyzji o środowiskowych uwarunkowaniach zgody na realizację przedsięwzięcia, o której mowa w art. 71 ustawy z dnia 3 października 2008 r. o udostępnianiu informacji o środowisku i jego ochronie, udziale społeczeństwa w ochronie środowiska oraz o ocenach oddziaływania na środowisko (Dz. U. z 2023 r. poz. 1094 ze zm.).

4. Zgodnie z Ustawą z dnia 27 kwietnia 2001 r. – Prawo ochrony środowiska (Dz. U. z 2024 r. poz. 54) inwestycja musi być realizowana w sposób zapewniający maksymalne ograniczenie oddziaływania na środowisko.
5. Teren inwestycji nie jest objęty formami ochrony zabytków w rozumieniu ustawy z dnia 23 lipca 2003 r. o ochronie zabytków i opiece nad zabytkami (Dz. U. z 2022 r. poz. 840 ze zm.). W myśl art. 32 ust. 1 ww. ustawy, kto, w trakcie prowadzenia robót budowlanych lub ziemnych, odkrył przedmiot, co do którego istnieje przypuszczenie, iż jest on zabytkiem, jest obowiązany:
 - 1) wstrzymać wszelkie roboty mogące uszkodzić lub zniszczyć odkryty przedmiot;
 - 2) zabezpieczyć, przy użyciu dostępnych środków, ten przedmiot i miejsce jego odkrycia;
 - 3) niezwłocznie zawiadomić o tym właściwego wojewódzkiego konserwatora zabytków, a jeśli nie jest to możliwe, właściwego wójta (burmistrza, prezydenta miasta).
6. Na terenie inwestycji nie występują obszary i tereny górnicze oraz udokumentowane złoża kopalin, wyznaczone na podstawie ustawy z dnia 9 czerwca 2011 r. Prawo geologiczne i górnicze (Dz. U. z 2023 r. poz. 633 ze zm.).
7. Teren inwestycji znajduje się poza obszarami szczególnego zagrożenia powodzią w rozumieniu ustawy z dnia 20 lipca 2017 r. Prawo wodne (Dz. U. z 2023 r. poz. 1478 ze zm.).
8. Zgodnie z art. 7 ust. 2 ustawy z dn. 3 lutego 1995 r. o ochronie gruntów rolnych i leśnych (Dz. U. z 2024 r. poz. 82), zgoda na zmianę przeznaczenia gruntów rolnych i leśnych na cele nierolnicze i nieleśne wymagana jest, jeśli taka zmiana dotyczy gruntów rolnych stanowiących użytki rolne klas I-III (pkt 1), gruntów leśnych stanowiących własność Skarbu Państwa (pkt 2) lub pozostałych gruntów leśnych (pkt 5). Z kolei w myśl art. 4 pkt 6 tejże ustawy, gdy mowa o przeznaczeniu gruntów na cele nierolnicze lub nieleśne - rozumie się przez to ustalenie innego niż rolniczy lub leśny sposobu użytkowania gruntów rolnych oraz innego niż leśny sposobu użytkowania gruntów leśnych. Wg danych z rejestru gruntów, na działkach objętych wnioskiem nie występują grunty rolne klas I-III ani grunty leśne. W konsekwencji, teren inwestycji nie wymaga uzyskania zgody na zmianę przeznaczenia gruntów rolnych i leśnych na cele nierolnicze i nieleśne, zatem nie dojdzie do naruszenia warunku określonego w art. 61 ust. 1 pkt 4 w zw. z art. 50 ust. 1 ustawy o planowaniu i zagospodarowaniu przestrzennym.

III. Warunki obsługi w zakresie infrastruktury technicznej i komunikacji:

1. Zaopatrzenie w wodę – nie dotyczy.
2. Odprowadzanie ścieków – nie dotyczy.
3. Zaopatrzenie w energię elektryczną – nie dotyczy.
4. Zaopatrzenie w energię ciepłą – nie dotyczy.
5. Sposób gospodarowania odpadami – nie dotyczy.
6. Odprowadzenie wód opadowych lub roztopowych – nie dotyczy. Zgodnie z art. 234 ust. 1 ustawy z dnia 20 lipca 2017 r. Prawo wodne (Dz. U. z 2023 r. poz. 1478 ze zm.), właściciel gruntu nie może:
 - zmieniać kierunku i natężenia odpływu znajdujących się na jego gruncie wód opadowych lub roztopowych ani kierunku odpływu wód ze źródeł – ze szkodą dla gruntów sąsiednich,

- odprowadzać wód oraz wprowadzać ścieków na grunty sąsiednie.
- 7. W przypadku stwierdzenia na przedmiotowym obszarze urządzeń melioracji wodnych kolidujących z realizowaną inwestycją, inwestor zobowiązany jest we własnym zakresie do przebudowy urządzeń zgodnie z przepisami ustawy Prawo wodne z dnia 20 lipca 2017 roku (Dz. U. z 2023 r. poz. 1478 ze zm.).
- 8. Obsługa komunikacyjna – inwestycja jest przewidziana do realizacji m.in. w pasie drogowym dróg wewnętrznych położonych na działkach nr ewid. 109/2 i 1094/1 obręb Kolonia Kruszewiec, gm. Opoczno, na warunkach określonych przez ich zarządcę.

IV. Wymagania dotyczące praw osób trzecich:

Inwestycja zarówno na etapie realizacji jak i użytkowania nie może powodować ograniczenia użytkowania terenów sąsiednich zgodnie z ich przeznaczeniem, poprzez ochronę przed pozbawieniem:

- a. dostępu do drogi publicznej,
- b. możliwości korzystania z wody, kanalizacji, energii elektrycznej oraz środków łączności,
- c. dostępu światła dziennego do pomieszczeń przeznaczonych na pobyt ludzi,

oraz :

- d. uciążliwościami powodowanymi przez hałas, wibracje, zakłócenia elektryczne i promieniowanie,
- e. zanieczyszczeniem powietrza, wody i gleby.

Spełnienie powyższych uwarunkowań projektowanej inwestycji w pełni zapewnia poszanowanie występujących w obszarze obiektu, uzasadnionych interesów osób trzecich – art. 5 ust. 1 pkt 9 ustawy z dnia 7 lipca 1994 r. – Prawo budowlane (Dz. U. z 2024 r. poz. 725).

V. Integralną część decyzji stanowi załącznik graficzny.

Uzasadnienie¹

Na podstawie wniosku z dnia 10.05.2024 r. (uzupełnionego w dniu 13.05.2024 r.) Gminy Opoczno, ul. Staromiejska 6, 26-300 Opoczno, w imieniu której działa pełnomocnik – Pan Paweł Kowalczyk, Dzielna 32dB, 26-300 Opoczno wszczęto postępowanie administracyjne mające na celu wydanie decyzji o lokalizacji inwestycji celu publicznego dla przedsięwzięcia o nazwie: budowa sieci elektroenergetycznej niskiego napięcia 0,4kV w ramach inwestycji pn. Oświetlenie uliczne przy drodze gminnej w m. Kruszewiec-Kolonia, na częściach działek nr ewid. 799, 1094/1, 915, 109/2, 914, 913, 912, 911, 910, 909, 908, 905, 813/2 i 813/1, obręb Kolonia Kruszewiec, gm. Opoczno.

Analizując zakres inwestycji wynikający z wniosku odniesiono się do stanu faktycznego i prawnego obowiązującego na dzień podejmowanego rozstrzygnięcia, z których wynika, że dla wskazanego we wniosku terenu gmina nie posiada planu zagospodarowania przestrzennego, zatem stosownie do postanowień art. 50 ust. 1 ustawy z dnia 27 marca 2003 r. o planowaniu i zagospodarowaniu przestrzennym (Dz. U. z 2023 r. poz. 977 ze zm.), w przypadku braku planu miejscowego inwestycja celu publicznego jest lokalizowana na podstawie decyzji o ustaleniu lokalizacji inwestycji celu publicznego. Nie stwierdzono sprzeczności zamierzenia inwestycyjnego z przepisami odrębnymi, co w myśl art. 56 powołanej wyżej ustawy o planowaniu i zagospodarowaniu przestrzennym powoduje, że nie można odmówić ustalenia lokalizacji inwestycji celu publicznego.

¹) Uzasadnienie stanowi integralną część decyzji. Od uzasadnienia decyzji odstąpić można w przypadkach, o których mowa w art. 107 § 4 i 5 KPA

Projekt decyzji został pozytywnie uzgodniony przez: Starostę Opoczyńskiego, postanowieniem znak: OŚZ.6123.279.2024 z dnia 04.06.2024 r. w zakresie ochrony gruntów rolnych, Państwowego Powiatowego Inspektora Sanitarnego w Opocznie, postanowieniem znak: ZNS.90281.261.2024 z dnia 06.06.2024 r., pod względem wymagań higienicznych i zdrowotnych. Ponadto, projekt niniejszej decyzji przesłano do uzgodnienia przez Dyrektora Zarządu Zlewni Wód Polskich w Piotrkowie Trybunalskim, w zakresie ochrony melioracji wodnych. Wobec niezajęcia stanowiska przez organ uzgadniający w terminie 2 tygodni od dnia doręczenia wystąpienia o uzgodnienie - uzgodnienie uważa się za dokonane, w myśl art. 53 ust. 5 ustawy z dnia 27 marca 2003 r. o planowaniu i zagospodarowaniu przestrzennym.

Biorąc powyższe pod uwagę, orzekam jak w sentencji niniejszej decyzji.

Od niniejszej decyzji służy stronom odwołanie do Samorządowego Kolegium Odwoławczego w Piotrkowie Trybunalskim, ul. Słowackiego 19, 97-300 Piotrków Trybunalski, za pośrednictwem tut. organu, w terminie 14 dni od dnia jej doręczenia. Odwołanie od decyzji o ustaleniu lokalizacji inwestycji celu publicznego powinno zawierać zarzuty odnoszące się do decyzji, określać istotę i zakres żądania będącego przedmiotem odwołania oraz wskazywać dowody uzasadniające to żądanie (art. 53 ust. 6 ustawy o planowaniu i zagospodarowaniu przestrzennym). Przed upływem terminu do wniesienia odwołania strona może zrzec się prawa do wniesienia odwołania wobec organu administracji publicznej, który wydał decyzję. Z dniem doręczenia organowi administracji publicznej oświadczenia o zrzeczeniu się prawa do wniesienia odwołania przez ostatnią ze stron postępowania, decyzja staje się ostateczna i prawomocna.

Pouczenie dla inwestora:

1. Decyzja o ustaleniu lokalizacji inwestycji celu publicznego wiąże organ wydający decyzje o pozwoleniu na budowę (art. 55 ustawy o planowaniu i zagospodarowaniu przestrzennym).
2. Decyzja niniejsza nie uprawnia do podejmowania jakichkolwiek działań, związanych z rozpoczęciem robót budowlanych.
3. Decyzja niniejsza nie rodzi praw do terenu oraz nie narusza prawa własności i uprawnień osób trzecich (art. 63 ust. 2 ustawy o planowaniu i zagospodarowaniu przestrzennym),
4. W przypadku niewydania przez właściwy organ decyzji w sprawie ustalenia lokalizacji inwestycji celu publicznego w terminie 65 dni od dnia złożenia wniosku o wydanie takiej decyzji, organ wyższego stopnia (tj. wojewoda) wymierza temu organowi, w drodze postanowienia, na które przysługuje zażalenie, karę pieniężną w wysokości 500 zł za każdy dzień zwłoki. Do terminu, o którym mowa powyżej, nie wlicza się terminów przewidzianych w przepisach prawa do dokonania określonych czynności, okresów zawieszenia postępowania oraz okresów opóźnień spowodowanych z winy strony albo z przyczyn niezależnych od organu. Wpływy z ww. kar pieniężnych stanowią dochód budżetu państwa. Podmiot, który wystąpił z wnioskiem o ustalenie lokalizacji inwestycji celu publicznego ma prawo do wniesienia żądania wymierzenia ww. kary pieniężnej. Żądanie, o którym mowa powyżej, wnosi się za pośrednictwem organu właściwego do wydania decyzji w sprawie ustalenia lokalizacji inwestycji celu publicznego,
5. Decyzja niniejsza wygasa, jeśli:
 - a) inny wnioskodawca uzyska pozwolenie na budowę,
 - b) dla przedmiotowego terenu uchwalony zostanie miejscowy plan zagospodarowania przestrzennego, którego ustalenia są inne niż niniejszej decyzji; przepisu tego nie stosuje się, jeżeli została wydana ostateczna decyzja o pozwoleniu na budowę.



Z up. Burmistrza Opoczna
Dyrektor Wydziału
Rozwoju Miasta
Justyna Małachowska
Justyna Małachowska

.....
(podpis z podaniem imienia i nazwiska oraz stanowiska służbowego osoby pełniącej funkcję organu lub osoby upoważnionej)


Załączniki do decyzji:

1. część graficzna decyzji – załącznik nr 1,
2. analiza warunków i zasad zagospodarowania terenu oraz jego zabudowy dla lokalizacji inwestycji celu publicznego – załącznik nr 2.

Otrzymują:

1. Pełnomocnik: Paweł Kowalczyk
2. Milena Białek
3. Henryk Panfil
4. Władysław Panfil
5. Jacek Domagała
6. Krzysztof Wojciechowski
7. Jan Dąbrowski
8. Marek Dąbrowski
9. Paweł Dąbrowski
10. Maria Nowakowicz
11. Teresa Rożej
12. Barbara Stempniak
13. Emilia Wróblewska
14. Tadeusz Sobota
15. Joanna Wiktorowicz
16. Alicja Więcek
17. Gmina Opoczno, Wydział Gospodarki Nieruchomościami
18. a/a

Projekt decyzji opracował: mgr inż. arch. Łukasz Woźniak

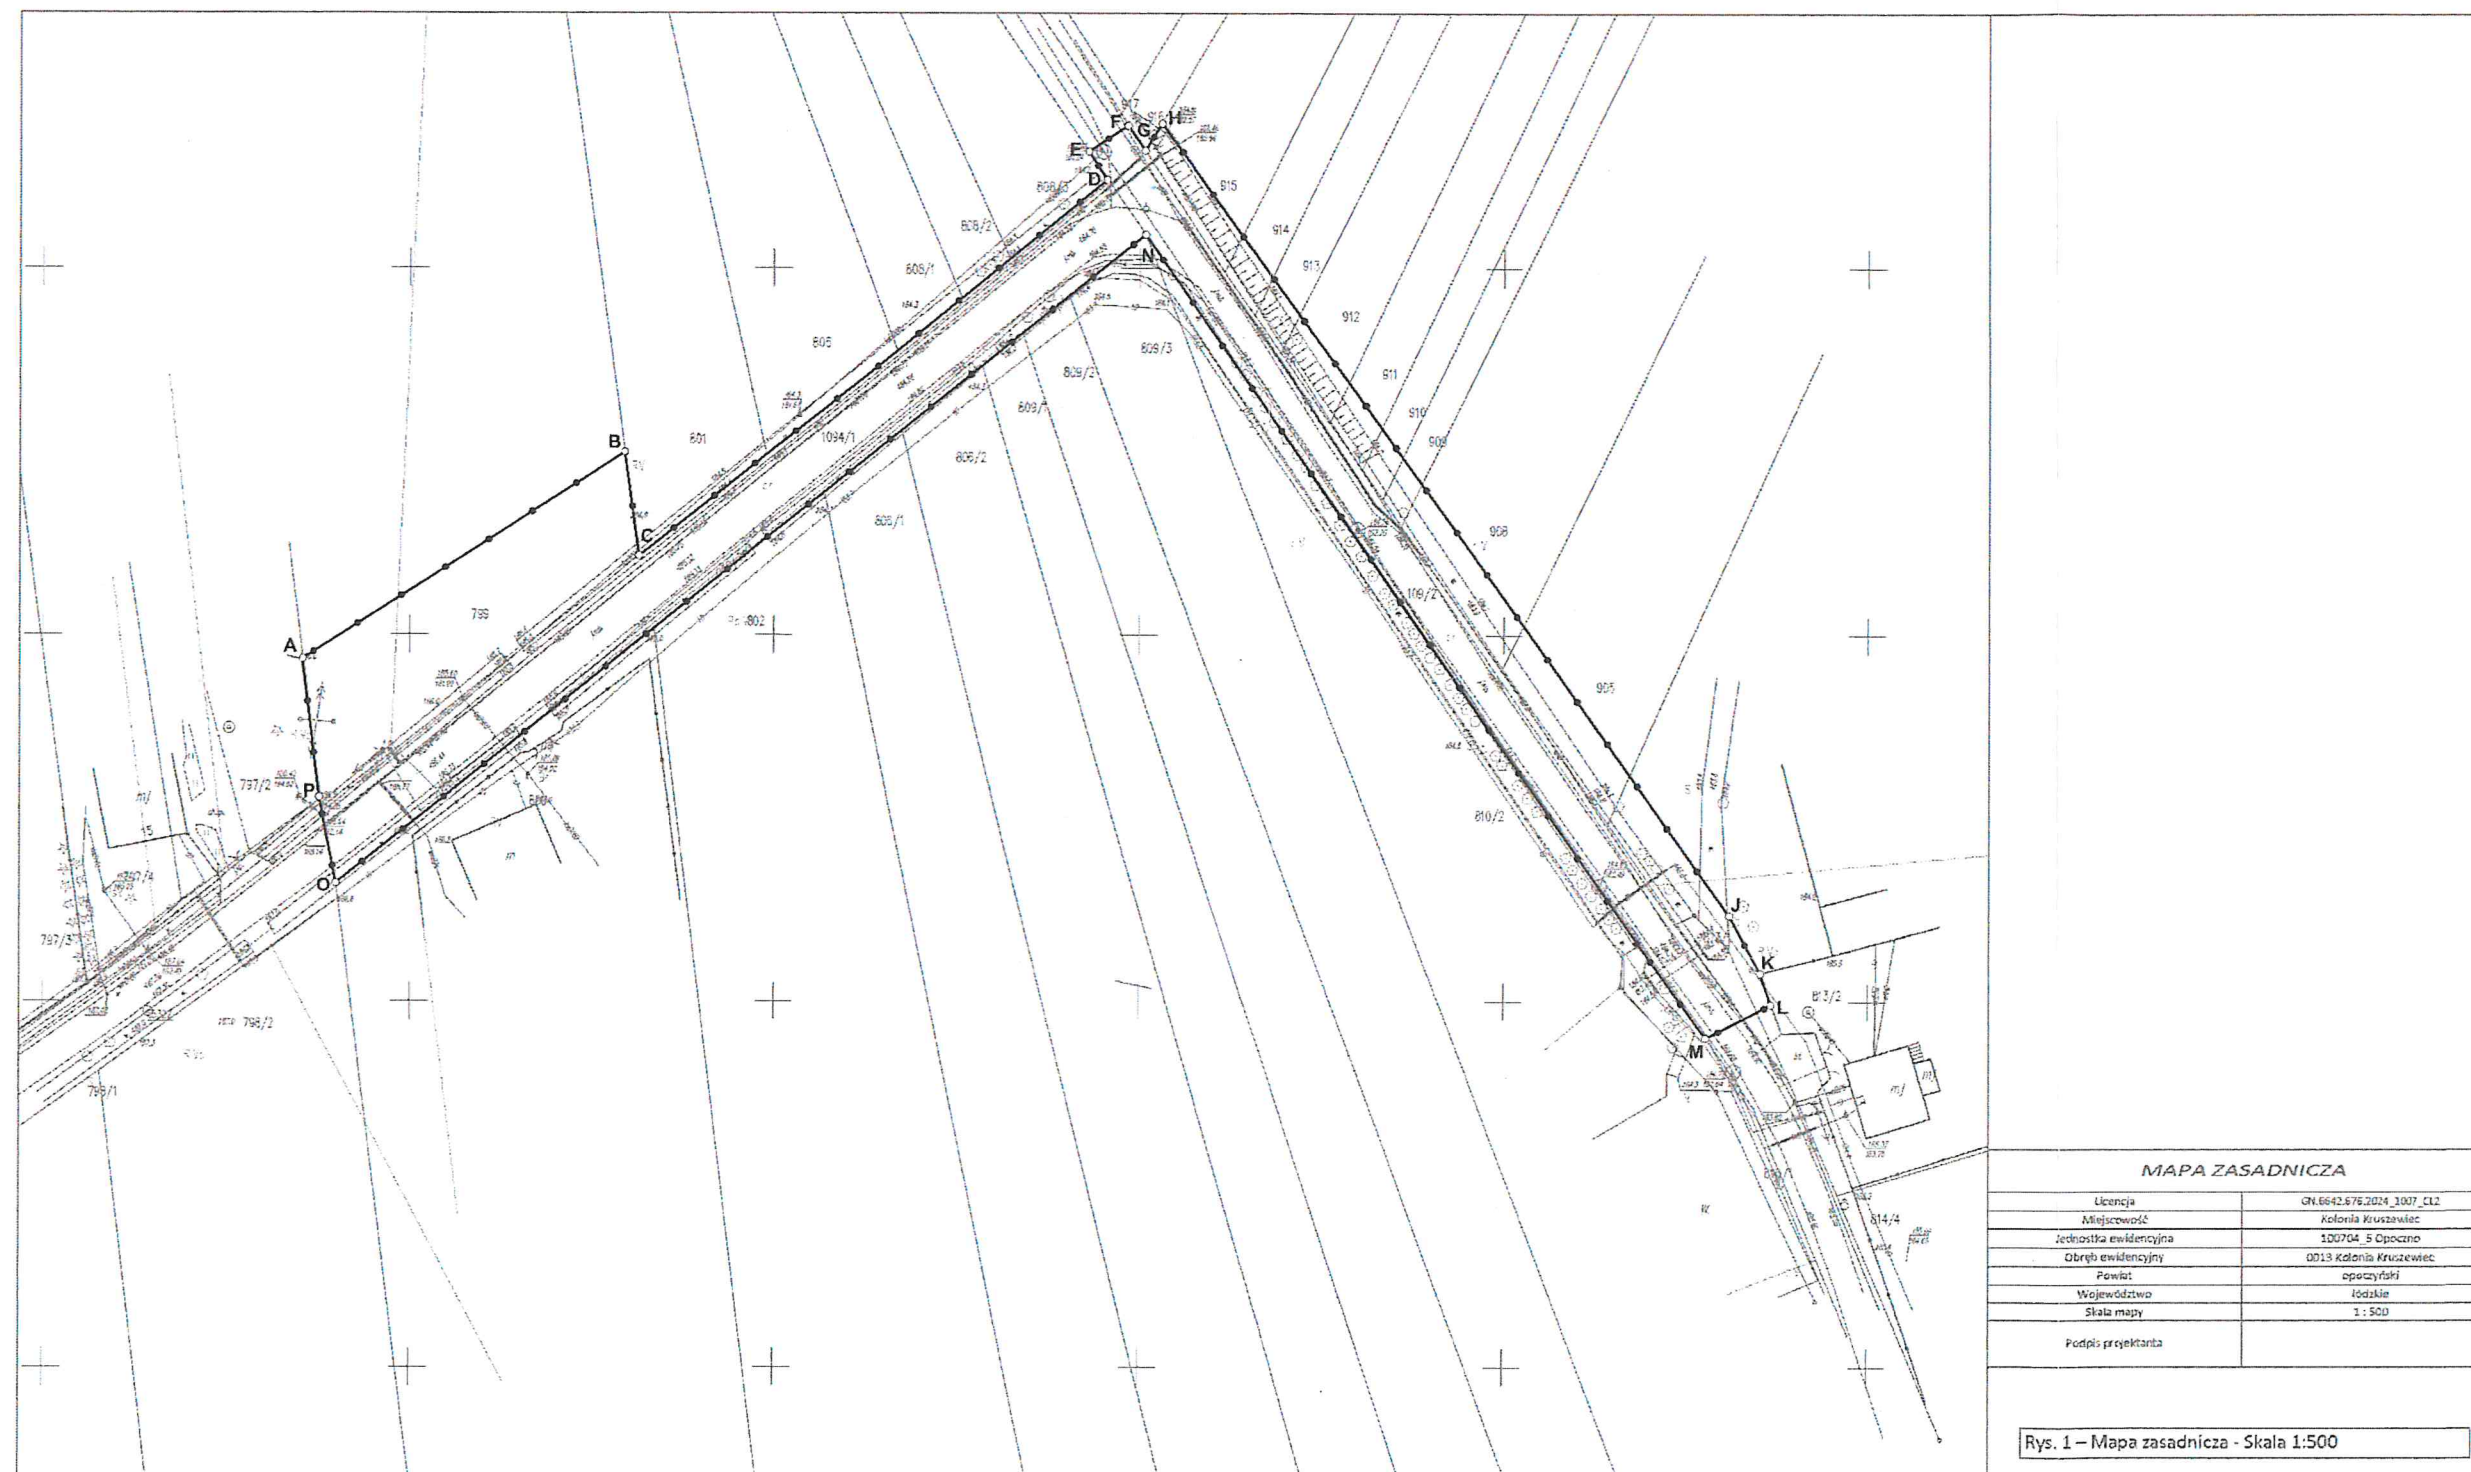

MAPA ZASADNICZA

Licencja	GN.6642.6/5.2024_1007_C12
Miejscowość	Kolonia Kruszawiec
Jednostka ewidencyjna	100704_5 Opoczno
Obręb ewidencyjny	0013 Kolonia Kruszawiec
Powiat	opaczyski
Województwo	łódzkie
Skala mapy	1 : 500
Podpis projektanta	

Rys. 1 – Mapa zasadnicza - Skala 1:500

Z up. Burmistrza Opoczna
Dyrektor Wydziału
Rozwoju Miasta
Justyna Malachowska

MONDRA® design
URBANISTYKA ARCHITEKTURA
mgr inż. arch. Łukasz Woźniak
ul. Długa 21, 95-030 Rzgów
NIP: 728-255-84-25, REGON: 100540236
kom.: +48 502 568 968 | tel./fax: +42 630 01 69
info@mondraesign.pl www.mondraesign.pl

przeskalowano do 1:1000

ZAŁĄCZNIK GRAFICZNY NR 1
DO DECYZJI NR 131/2024
z dnia 25.07.2024 r.
Opracował: mgr inż. arch. Łukasz Woźniak

OZNACZENIA

A-A ——— Linia rozgraniczająca teren inwestycji

**ANALIZA WARUNKÓW I ZASAD ZAGOSPODAROWANIA TERENU ORAZ JEGO
ZABUDOWY DLA LOKALIZACJI INWESTYCJI CELU PUBLICZNEGO O NAZWIE:**

**budowa sieci elektroenergetycznej niskiego napięcia 0,4kV w ramach inwestycji
pn. Oświetlenie uliczne przy drodze gminnej w m. Kruszewiec-Kolonia,
na częściach działek nr ewid. 799, 1094/1, 915, 109/2, 914, 913, 912, 911, 910, 909, 908, 905,
813/2, 813/1, obręb Kolonia Kruszewiec, gm. Opoczno.**

- ustawa z dnia 27 marca 2003 r. o planowaniu i zagospodarowaniu przestrzennym (Dz. U. z 2023 r. poz. 977 ze zm.)

Wnioskodawca: Gmina Opoczno, ul. Staromiejska 6, 26-300 Opoczno, w imieniu której działa pełnomocnik – Pan Paweł Kowalczyk, Dzielna 32dB, 26-300 Opoczno.

Lokalizacja inwestycji: na częściach działek nr ewid. 799, 1094/1, 915, 109/2, 914, 913, 912, 911, 910, 909, 908, 905, 813/2, 813/1, obr. Kolonia Kruszewiec, gm. Opoczno.

Przedmiotowa inwestycja obejmuje: budowę sieci elektroenergetycznej niskiego napięcia 0,4 kV – kablowej (długość od 34m do 40m) i napowietrznej (długość od 220m do 240m) wraz ze słupami oświetleniowymi (wysokość od 7m do 12m).

Teren inwestycji nie jest objęty formami ochrony zabytków w rozumieniu ustawy z dnia 23 lipca 2003 r. o ochronie zabytków i opiece nad zabytkami (Dz.U. z 2022 r. poz. 840 ze zm.). W myśl art. 32 ust. 1 ww. ustawy, kto, w trakcie prowadzenia robót budowlanych lub ziemnych, odkrył przedmiot, co do którego istnieje przypuszczenie, iż jest on zabytkiem, jest obowiązany: 1) wstrzymać wszelkie roboty mogące uszkodzić lub zniszczyć odkryty przedmiot; 2) zabezpieczyć, przy użyciu dostępnych środków, ten przedmiot i miejsce jego odkrycia; 3) niezwłocznie zawiadomić o tym właściwego wojewódzkiego konserwatora zabytków, a jeśli nie jest to możliwe, właściwego wójta (burmistrza, prezydenta miasta). Reasumując powyższe ustalenia nie ma przeciwwskazań do realizacji powyższej inwestycji.

Analizę przygotował: mgr inż. arch. Łukasz Woźniak



Z up. Burmistrza Opoczna
Dyrektor Wydziału
Rozwoju Miasta
Justyna Małachowska

KLAUZULA INFORMACYJNA O DANYCH OSOBOWYCH PRZETWARZANYCH

PRZEZ URZĄD MIEJSKI W OPOCZNIE

1. Administratorem Pani/Pana danych osobowych przetwarzanych przez Urząd Miejski w Opocznie jest Burmistrz Opoczna z siedzibą w Urzędzie Miejskim w Opocznie przy ul. Staromiejska 6, 26-300 Opoczno nr tel. +48 44 7860100,
2. Z Administratorem można się skontaktować za pośrednictwem Inspektora Ochrony Danych, którym jest Dariusz Badura tel. +48 7860166 mail: iod@um.opoczno.pl
3. Dane osobowe przetwarzane są wyłącznie w celu wykonywania zadań Gminy realizowanych w interesie publicznym lub w ramach sprawowania powierzonej władzy publicznej wynikającej z ustawy z dnia 8 marca 1990 r. o samorządzie gminnym (t.j. Dz.U. z 2018 r., poz. 994) oraz zadań zleconych Gminie na podstawie odrębnych przepisów i jest zgodne z art. 6 RODO
4. Odbiorcami przetwarzanych danych osobowych będą tylko upoważnione podmioty na podstawie przepisów prawa oraz na podstawie niezbędnych umów na powierzenie przetwarzania danych.
5. Dane osobowe przetwarzane przez Administratora nie będą przekazywane do państw trzecich chyba, że odrębne przepisy i umowy międzynarodowe pozwalają na to.
6. Okres przechowywania przetwarzanych danych osobowych ustalany jest osobno dla każdego zbioru danych osobowych i wynika z przepisów prawa w zakresie zbieranych danych lub przepisów wynikających z ustawy z dnia 14 lipca 1983 r. o narodowym zasobie archiwalnym i archiwach (t.j. Dz. U. z 2018 r., poz. 217).
7. Posiada Pani/Pan prawo do dostępu do swoich danych, sprostowania swoich danych, ograniczenia przetwarzania, prawo do przenoszenia swoich danych, prawo do żądania usunięcia danych osobowych (tzw. prawo do bycia zapomnianym), w przypadku gdy:
 - dane nie są już niezbędne do celów, dla których były zebrane lub w inny sposób przetwarzane,
 - osoba, której dane dotyczą, wniosła sprzeciw wobec przetwarzania danych osobowych,
 - osoba, której dane dotyczą wycofała zgodę na przetwarzanie danych osobowych, która jest podstawą przetwarzania danych i nie ma innej podstawy prawnej przetwarzania danych,
 - dane osobowe przetwarzane są niezgodnie z prawem,
 - dane osobowe muszą być usunięte w celu wywiązania się z obowiązku wynikającego z przepisów prawa;
8. Przysługuje Pani/Panu prawo do cofnięcia zgody na przetwarzanie danych osobowych w dowolnym momencie, w przypadku gdy przetwarzanie tych danych odbywa się na podstawie uzyskanej zgody.
9. Przysługuje Pani/Panu prawo do złożenia skargi do organu nadzorczego właściwego w sprawie ochrony danych osobowych
10. Podanie przez Panią/Pana danych osobowych jest obowiązkowe, w sytuacji gdy przesłankę przetwarzania danych osobowych stanowi przepis prawa lub zawarta między stronami umowa.
11. W sytuacji, gdy przetwarzanie danych osobowych odbywa się na podstawie zgody osoby, której dane dotyczą, podanie przez Panią/Pana danych osobowych Administratorowi ma charakter dobrowolny.
12. Dane osobowe nie podlegają zautomatyzowanemu podejmowaniu decyzji, w tym profilowaniu,
13. Bardziej szczegółowe informacje dotyczące zagadnień dotyczących ochrony danych znajdują się również na stronie www Administratora pod adresem www.bip.opoczno.pl/rodo lub po zeskanowaniu poniższego QR CODE



WYKAZ DZIAŁEK						
Lp.	Nr dz.	Nazwa obrębu	Numer obrębu	Właściciel	Adres	Forma wyrażonej zgody
1	109/2	Kolonia Kruszewiec	13	Gmina Opoczno	ul. Staromiejska 6, 26-300 Opoczno	Zgoda Urzędu Miejskiego w Opocznie RM.7230.112.2024 z dn. 14.05.2024r.
2	1094/1	Kolonia Kruszewiec	13			
3	813/1	Kolonia Kruszewiec	13			
4	799	Kolonia Kruszewiec	13	Białek Milena	ul. Juliana Tuwima 36, 26-300 Opoczno	Oświadczenie + Oświadczenie - Zgoda na prowadzenie badań archeologicznych z dn. 14.05.2024r.
5	813/2	Kolonia Kruszewiec	13	Więcek Alicja	Kruszewiec Kolonia 13, 26-300 Opoczno	Oświadczenie z dn. 23.04.2024r.
6	905	Kolonia Kruszewiec	13	Wiktorowicz Joanna	Mroczków Duży 46B, 26-300 Opoczno	Oświadczenie.
7	908	Kolonia Kruszewiec	13	Sobota Tadeusz	Kruszewiec Kolonia 16, 26-300 Opoczno	Oświadczenie z dn. 23.04.2024r. + Oświadczenie - Zgoda na prowadzenie badań archeologicznych z dn. 23.04.2024r.
8	909	Kolonia Kruszewiec	13			
9	910	Kolonia Kruszewiec	13	Stempniak Barbara Aleksandra	Kruszewiec 27A, 26-300 Opoczno	Oświadczenie z dn. 23.04.2024r.; Oświadczenie z dn. 16.05.2024r.; Oświadczenie.
	910	Kolonia Kruszewiec	13	Wróblewska Emilia Katarzyna	ul. Sprawna 30C/6, 03-147 Warszawa	
	910	Kolonia Kruszewiec	13	Dąbrowski Marek	Kruszewiec 27A, 26-300 Opoczno	
	910	Kolonia Kruszewiec	13	Dąbrowski Jan Józef	Piatkowisko ul. Parkowa 27, 95-200 Pabianice	
	910	Kolonia Kruszewiec	13	Dąbrowski Paweł	Osiedle Płocka 1/5, 97-425 Żelów	
	910	Kolonia Kruszewiec	13	Nowakowicz Maria Balbina	ul. Wielkopolska 4/15, 44-335 Jastrzębie-Zdrój	
	910	Kolonia Kruszewiec	13	Rożej Teresa	ul. Kołobrzeska 67C/12, 80-396 Gdańsk	
10	911	Kolonia Kruszewiec	13	Wojciechowski Krzysztof	Kruszewiec Kolonia 10, 26-300 Opoczno	Oświadczenie z dn. 23.04.2024r.
11	912	Kolonia Kruszewiec	13	Domagała Jacek	Buczek 88, 26-315 Poświętne	Oświadczenie z dn. 17.05.2024r. + Oświadczenie - Zgoda na prowadzenie badań archeologicznych z dn. 17.05.2024r.
12	913	Kolonia Kruszewiec	13			
13	914	Kolonia Kruszewiec	13	Panfil Władysław	Kruszewiec 41, 26-300 Opoczno	Oświadczenie.
14	915	Kolonia Kruszewiec	13	Panfil Henryk	Kraśnica 10A, 26-300 Opoczno	Oświadczenie z dn. 23.04.2024r. + Oświadczenie - Zgoda na prowadzenie badań archeologicznych z dn. 23.04.2024r.

PP/633/04/2024

STAROSTWO POWIATOWE
Wydział Geodezji, Kartografii, Katastru
i Gospodarki Nieruchomościami
26-300 Opoczno, ul. Kwiatowa 1a
tel. 44 741-49-60 lub 44 741-49-61

Województwo : łódzkie

Powiat : opoczyński

Jednostka ewidencyjna : 100704_5 OPOCZNO - OBSZAR WIEJSKI

Obręb : 0013 KOLONIA KRUSZEWIEC

Nr kancelaryjny : CA. 6621-2-4448-2024

UPROSZCZONY WYPIS Z REJESTRU GRUNTÓW

z dnia: 22.04.2024

Jednostka rejestrowa : G.123

S.1MO.240032.P

Lp	Podmiot ewidencyjny	Charakter własności / władania	Udział
1	ALICJA EWA WIĘCEK Rodzice: WŁADYSŁAW, GENOWEFA KRUSZEWIEC-KOLONIA 13; 26-300 OPOCZNO;	Własność	1/1

Numer działki	Położenie działki	Opis użytku	Oznaczenie użytków i konturów klasyfikac.	Pow. użytku [ha]	Pow. działki [ha]	Nr KW lub inny dokument własności
813/2		grunty rolne zabudowane	Br-RIVa	0,16	0,80	PT1O/00016952/8
		pastwiska trwałe	PsIV	0,18		
		grunty orne	RIVa	0,29		
		sady	S-RIVa	0,17		

Id działki: 100704_5.0013.813/2

Razem powierzchnia działek :

0,80 ha

Słownie : osiemdziesiąt ar.

Wypis zawiera dane według stanu na dzień : 22.04.2024

Sporządził : Mariola Pawlik

22.04.2024

Z up. Starosty
Mariola Pawlik
INSPEKTOR
w Wydziale Geodezji, Kartografii, Katastru
i Gospodarki Nieruchomościami
(imię i nazwisko osoby reprezentującej organ)

STAROSTWO POWIATOWE
Wydział Geodezji, Kartografii, Katastru
i Gospodarki Nieruchomościami
26-300 Opoczno, ul. Kwiatowa 1a
tel. 44 741-49-60 lub 44 741-49-61

Województwo : łódzkie

Powiat : opoczyński

Jednostka ewidencyjna : 100704_5 OPOCZNO - OBSZAR WIEJSKI

Obręb : 0013 KOLONIA KRUSZEWIEC

Nr kancelaryjny : CM. 6651.2. 1448.2024

UPROSZCZONY WYPIS Z REJESTRU GRUNTÓW

z dnia: 22.04.2024

Jednostka rejestrowa : G.282

Lp	Podmiot ewidencyjny	Charakter własności / władania	Udział
1	GMINA OPOCZNO STAROMIEJSKA 6; 26-300 OPOCZNO;	Własność	1/1
2	BURMISTRZ OPOCZNA	Gospodarowanie zasobem nieruchomości Skarbu Państwa oraz gminnymi, powiatowymi i wojewódzkimi	1/1

Numer działki	Położenie działki	Opis użytku	Oznaczenie użytków i konturów klasyfikac.	Pow. użytku [ha]	Pow. działki [ha]	Nr KW lub inny dokument własności
813/1		grunty rolne zabudowane	Br-RIVa	0,0059	0,0059	PT1O/00044773/4
Id działki: 100704_5.0013.813/1						

Razem powierzchnia działek :

0,0059 ha

Słownie : pięćdziesiąt dziewięć m. kwadr.

Wypis zawiera dane według stanu na dzień : 22.04.2024

Sporządził : Mariola Pawlik

22.04.2024

(imię i nazwisko osoby reprezentującej organ
i Gospodarki Nieruchomościami

Z up. Starosty

Mariola Pawlik

INSPEKTOR

STAROSTWO POWIATOWE
Wydział Geodezji, Kartografii, Katastru
i Gospodarki Nieruchomościami
26-300 Opoczno, ul. Kwiatowa 1a
tel. 44 741-49-60 lub 44 741-49-61

Województwo : łódzkie
Powiat : opoczyński
Jednostka ewidencyjna : 100704_5 OPOCZNO - OBSZAR WIEJSKI
Obręb : 0013 KOLONIA KRUSZEWIEC

Nr kancelaryjny : G.N. 0021-S. 1448. 2024

UPROSZCZONY WYPIS Z REJESTRU GRUNTÓW

z dnia: 22.04.2024

Jednostka rejestrowa : G.328

Lp	Podmiot ewidencyjny	Charakter własności / władania	Udział
1	JOANNA DOROTA WIKTOROWICZ Rodzice: MIECZYŚLAW, MARIANNA MROCZKÓW DUŻY 35; 26-300 OPOCZNO;	Własność	1/1

Numer działki	Położenie działki	Opis użytku	Oznaczenie użytków i konturów klasyfikac.	Pow. użytku [ha]	Pow. działki [ha]	Nr KW lub inny dokument własności
905		łąki trwałe grunty orne	ŁIV RIVb	0,11 0,04	0,15	PT1O/00058252/7

Id działki: 100704_5.0013.905

Razem powierzchnia działek : 0,15 ha
Słownie : piętnaście ar.

Wypis zawiera dane według stanu na dzień : 22.04.2024
Sporządził : Mariola Pawlik

Z up. Starosty
Mariola Pawlik
INSPEKTOR
22.04.2024
w Wydziale Geodezji, Kartografii, Katastru
(imię i nazwisko osoby reprezentującej organ)

STAROSTWO POWIATOWE
Wydział Geodezji, Kartografii, Katastru
i Gospodarki Nieruchomościami
26-300 Opoczno, ul. Kwiatowa 1a
tel. 44 741-49-60 lub 44 741-49-61

Województwo : łódzkie

Powiat : opoczyński

Jednostka ewidencyjna : 100704_5 OPOCZNO - OBSZAR WIEJSKI

Obręb : 0013 KOLONIA KRUSZEWIEC

Nr kancelaryjny : 001-001-9.1448.2024

UPROSZCZONY WYPIS Z REJESTRU GRUNTÓW

z dnia: 22.04.2024

Jednostka rejestrowa : G.29

Lp	Podmiot ewidencyjny	Charakter własności / władania	Udział
1	TADEUSZ SOBOTA Rodzice: FRANCISZEK, ANTONINA KRUSZEWIEC-KOLONIA 16; 26-300 OPOCZNO;	Własność	1/1

Numer działki	Położenie działki	Opis użytku	Oznaczenie użytków i konturów klasyfikac.	Pow. użytku [ha]	Pow. działki [ha]	Nr KW lub inny dokument własności
908		łąki trwałe	ŁIV	0,26	0,45	PT1O/00018564/5
		pastwiska trwałe	PsIV	0,15		
		grunty orne	RIVb	0,04		

Id działki: 100704_5.0013.908

Razem powierzchnia działek :

0,45 ha

Słownie : czterdzieści pięć ar.

Wypis zawiera dane według stanu na dzień : 22.04.2024

Sporządził : Mariola Pawlik

22.04.2024

(imię i nazwisko osoby reprezentującej organ)

Z up. Starosty

Mariola Pawlik
INSPEKTOR

w Wydziale Geodezji, Kartografii, Katastru

STAROSTWO POWIATOWE
Wydział Geodezji, Kartografii, Katastru
i Gospodarki Nieruchomościami
26-300 Opoczno, ul. Kwiatowa 1a
tel. 44 741-49-60 lub 44 741-49-61

Województwo : łódzkie
Powiat : opoczyński
Jednostka ewidencyjna : 100704_5 OPOCZNO - OBSZAR WIEJSKI
Obręb : 0013 KOLONIA KRUSZEWIEC

Nr kancelaryjny : *WN: 6621.5.1448.2024*

UPROSZCZONY WYPIS Z REJESTRU GRUNTÓW

z dnia: 22.04.2024

Jednostka rejestrowa : G.175

Lp	Podmiot ewidencyjny	Charakter własności / władania	Udział
1	GMINA OPOCZNO STAROMIEJSKA 6; 26-300 OPOCZNO;	Własność	1/1
2	BURMISTRZ OPOCZNA	Wykonywanie zadań zarządcy dróg publicznych	1/1

Numer działki	Położenie działki	Opis użytku	Oznaczenie użytków i konturów klasyfikac.	Pow. użytku [ha]	Pow. działki [ha]	Nr KW lub inny dokument własności
109/2		drogi	dr	0,51	0,51	PT1O/00058951/7
Id działki: 100704_5.0013.109/2						

Razem powierzchnia działek : 0,51 ha

Słownie : pięćdziesiąt jeden ar.

Wypis zawiera dane według stanu na dzień : 22.04.2024

Sporządził : Mariola Pawlik

22.04.2024
Z up. Starosty
Mariola Pawlik
INSPEKTOR
w Wydziale Geodezji, Kartografii, Katastru
i Gospodarki Nieruchomościami
(imię i nazwisko osoby reprezentującej organ)

STAROSTWO POWIATOWE
Wydział Geodezji, Kartografii, Katastru
i Gospodarki Nieruchomościami
26-300 Opoczno, ul. Kwiatowa 1a
tel. 44 741-49-60 lub 44 741-49-61

Województwo : łódzkie
Powiat : opoczyński
Jednostka ewidencyjna : 100704_5 OPOCZNO - OBSZAR WIEJSKI
Obręb : 0013 KOLONIA KRUSZEWIEC

Nr kancelaryjny : GN.6621.2.1448.2024

UPROSZCZONY WYPIS Z REJESTRU GRUNTÓW

z dnia: 22.04.2024

Jednostka rejestrowa : G.231

Lp	Podmiot ewidencyjny	Charakter własności / władania	Udział
1	TADEUSZ SOBOTA Rodzice:FRANCISZEK,ANTONINA KRUSZEWIEC-KOLONIA 16; 26-300 OPOCZNO;	Własność	1/1

Numer działki	Położenie działki	Opis użytku	Oznaczenie użytków i konturów klasyfikac.	Pow. użytku [ha]	Pow. działki [ha]	Nr KW lub inny dokument własności
909		łąki trwałe Rowy	ŁIV W	0,07 0,01	0,08	KW 5232

Id działki: 100704_5.0013.909

Razem powierzchnia działek : 0,08 ha
Słownie : osiem ar.

Wypis zawiera dane według stanu na dzień : 22.04.2024
Sporządził : Mariola Pawlik

22.04.2024
Z up. Starosty
Mariola Pawlik
INSPEKTOR
(imię i nazwisko osoby reprezentującej organ Katastru i Gospodarki Nieruchomościami)

STAROSTWO POWIATOWE
Wydział Geodezji, Kartografii, Katastru
i Gospodarki Nieruchomościami
26-300 Opoczno, ul. Kwiatowa 1a
tel. 44 741-49-60 lub 44 741-49-61

Nr kancelaryjny : 6021-2-1448-2024

Województwo : łódzkie
Powiat : opoczyński
Jednostka ewidencyjna : 100704_5 OPOCZNO - OBSZAR WIEJSKI
Obręb : 0013 KOLONIA KRUSZEWIEC

UPROSZCZONY WYPIS Z REJESTRU GRUNTÓW

z dnia: 22.04.2024

Jednostka rejestrowa : G.120

Lp	Podmiot ewidencyjny	Charakter własności / władania	Udział
1	JAN JÓZEF DĄBROWSKI Rodzice:JAN,ZOFIA PARKOWA 27; 95-200 PABIANICE msc. PIĄTKOWISKO;	Własność	3/30
2	MAREK DĄBROWSKI Rodzice:KONSTANTY,KRYSTYNA KRUSZEWIEC 27A; 26-300 OPOCZNO;	Własność	1/5
3	PAWEŁ PIOTR DĄBROWSKI Rodzice:JAN,ZOFIA OSIEDLE PŁOCKA 1/5; 97-425 ZELÓW;	Własność	3/30
4	MARIA BALBINA NOWAKOWICZ Rodzice:JAN,ZOFIA WIELKOPOLSKA 4/15; 44-335 JASTRZĘBIE ZDRÓJ;	Własność	3/30
5	TERESA ROŻEJ Rodzice:JAN,ZOFIA KOŁOBRZESKA 67 C/12; 80-396 GDAŃSK;	Własność	3/30
6	BARBARA ALEKSANDRA STEMPNIAK Rodzice:KONSTANTY,KRYSTYNA KRUSZEWIEC 27A; 26-300 OPOCZNO;	Własność	1/5
7	EMILIA KATARZYNA WRÓBLEWSKA Rodzice:KONSTANTY,KRYSTYNA SPRAWNA 30C/6; 03-147 WARSZAWA;	Własność	1/5

Numer działki	Położenie działki	Opis użytku	Oznaczenie użytków i konturów klasyfikac.	Pow. użytku [ha]	Pow. działki [ha]	Nr KW lub inny dokument własności
910		łąki trwałe Rowy	ŁIV W	0,08 0,01	0,09	INs 274/81 INS 521/21 INs 802/08 ON-4510/2835/75 REPA 4549/2010

Id działki: 100704_5.0013.910

Razem powierzchnia działek : 0,09 ha
Słownie : dziewięć ar.

Wypis zawiera dane według stanu na dzień : 22.04.2024
Sporządził : Mariola Pawlik

0,09 ha
Z up. Starosty
Mariola Pawlik
INSPEKTOR
w Wydziale Geodezji, Kartografii, Katastru
i Gospodarki Nieruchomościami
22.04.2024
(imię i nazwisko osoby reprezentującej organ)

STAROSTWO POWIATOWE
Wydział Geodezji, Kartografii, Katastru
i Gospodarki Nieruchomościami
26-300 Opoczno, ul. Kwiatowa 1a
tel. 44 741-49-60 lub 44 741-49-61

Województwo : łódzkie

Powiat : opoczyński

Jednostka ewidencyjna : 100704_5 OPOCZNO - OBSZAR WIEJSKI

Obręb : 0013 KOLONIA KRUSZEWIEC

Nr kancelaryjny : GN. 6621.2. 1448.2024

UPROSZCZONY WYPIS Z REJESTRU GRUNTÓW

z dnia: 22.04.2024

Jednostka rejestrowa : G.97

Lp	Podmiot ewidencyjny	Charakter własności / władania	Udział
1	KRZYSZTOF JÓZEF WOJCIECHOWSKI Rodzice: STANISŁAW, MARIA KRUSZEWIEC-KOLONIA 10; 26-300 OPOCZNO;	Własność	1/1

Numer działki	Położenie działki	Opis użytku	Oznaczenie użytków i konturów klasyfikac.	Pow. użytku [ha]	Pow. działki [ha]	Nr KW lub inny dokument własności
911		łąki trwałe Rowy	ŁIV W	0,18 0,01	0,19	PT1O/00008963/9

Id działki: 100704_5.0013.911

Razem powierzchnia działek :

0,19 ha

Słownie : dziewiętnaście ar.

Wypis zawiera dane według stanu na dzień : 22.04.2024

Sporządził : Mariola Pawlik

Z up. Starosty
Mariola Pawlik
INSPEKTOR
22.04.2024
w Wydziale Geodezji, Kartografii, Katastru
(imię i nazwisko osoby reprezentującej organ)

STAROSTWO POWIATOWE
Wydział Geodezji, Kartografii, Katastru
i Gospodarki Nieruchomościami
26-300 Opoczno, ul. Kwiatowa 1a
tel. 44 741-49-60 lub 44 741-49-61

Województwo : łódzkie

Powiat : opoczyński

Jednostka ewidencyjna : 100704_5 OPOCZNO - OBSZAR WIEJSKI

Obręb : 0013 KOLONIA KRUSZEWIEC

Nr kancelaryjny : CN.6621.2.1448.2024

UPROSZCZONY WYPIS Z REJESTRU GRUNTÓW

z dnia: 22.04.2024

Jednostka rejestrowa : G.211

Lp	Podmiot ewidencyjny	Charakter własności / władania	Udział
1	JACEK JAN DOMAGAŁA Rodzice:TADEUSZ,MARIANNA BUCZEK 88; 26-315 POŚWIĘTNE;	Własność	1/1

Numer działki	Położenie działki	Opis użytku	Oznaczenie użytków i konturów klasyfikac.	Pow. użytku [ha]	Pow. działki [ha]	Nr KW lub inny dokument własności
912		łąki trwałe	ŁIV	0,11	0,11	KW 24696
		Rowy	W	0,00		

Id działki: 100704_5.0013.912

Razem powierzchnia działek :

0,11 ha

Słownie : jednaście ar.

Wypis zawiera dane według stanu na dzień : 22.04.2024

Sporządził : Mariola Pawlik

Z up. Starosty
Mariola Pawlik
INSPEKTOR
22.04.2024 w Wydziale Geodezji, Kartografii, Katastru
i Gospodarki Nieruchomościami
(imię i nazwisko osoby reprezentującej organ)

STAROSTWO POWIATOWE
Wydział Geodezji, Kartografii, Katastru
i Gospodarki Nieruchomościami
26-300 Opoczno, ul. Kwiatowa 1a
tel. 44 741-49-60 lub 44 741-49-61

Nr kancelaryjny : *GM. 6691.5. 1448.2024*

Województwo : **łódzkie**
Powiat : **opoczyński**
Jednostka ewidencyjna : **100704_5 OPOCZNO - OBSZAR WIEJSKI**
Obręb : **0013 KOLONIA KRUSZEWIEC**

UPROSZCZONY WYPIS Z REJESTRU GRUNTÓW

z dnia: 22.04.2024

Jednostka rejestrowa : **G.363**

Lp Podmiot ewidencyjny		Charakter własności / władania		Udział		
1 JACEK JAN DOMAGAŁA Rodzice:TADEUSZ,MARIANNA BUCZEK 88; 26-315 POŚWIĘTNE;		Własność		1/1		
Numer działki	Położenie działki	Opis użytku	Oznaczenie użytków i konturów klasyfikac.	Pow. użytku [ha]	Pow. działki [ha]	Nr KW lub inny dokument własności
913		łąki trwałe	ŁIV	0,12	0,12	KW 30811
Id działki: 100704_5.0013.913						

Razem powierzchnia działek : 0,12 ha

Słownie : dwanaście ar.

Wypis zawiera dane według stanu na dzień : 22.04.2024

Sporządził : Mariola Pawlik

Z up. Starosty
Mariola Pawlik
INSPEKTOR
22.04.2024 *w Wydziale Geodezji, Kartografii, Katastru i Gospodarki Nieruchomościami*
(imię i nazwisko osoby reprezentującej organ)

STAROSTWO POWIATOWE
Wydział Geodezji, Kartografii, Katastru
i Gospodarki Nieruchomościami
26-300 Opoczno, ul. Kwiatowa 1a
tel. 44 741-49-60 lub 44 741-49-61

Województwo : łódzkie
Powiat : opoczyński
Jednostka ewidencyjna : 100704_5 OPOCZNO - OBSZAR WIEJSKI
Obręb : 0013 KOLONIA KRUSZEWIEC

Nr kancelaryjny : GN. 6621-9.1448.2024

UPROSZCZONY WYPIS Z REJESTRU GRUNTÓW

z dnia: 22.04.2024

Jednostka rejestrowa : G.147

Lp Podmiot ewidencyjny		Charakter własności / władania				Udział
1 WŁADYSŁAW PANFIL Rodzice:MIKOŁAJ		Własność				1/1
Numer działki	Położenie działki	Opis użytku	Oznaczenie użytków i konturów klasyfikac.	Pow. użytku [ha]	Pow. działki [ha]	Nr KW lub inny dokument własności
914		łąki trwałe	ŁIV	0,08	0,08	ON-4510/2642/75
Id działki: 100704_5.0013.914						

Razem powierzchnia działek : 0,08 ha

Słownie : osiem ar.

Wypis zawiera dane według stanu na dzień : 22.04.2024

Sporządził : Mariola Pawlik

Z up. Starosty
Mariola Pawlik
INSPEKTOR
w Wydziale Geodezji, Kartografii, Katastru
i Gospodarki Nieruchomościami
22.04.2024
(imię i nazwisko osoby reprezentującej organ)

STAROSTWO POWIATOWE
Wydział Geodezji, Kartografii, Katastru
i Gospodarki Nieruchomościami
26-300 Opoczno, ul. Kwiatowa 1a
tel. 44 741-49-60 lub 44 741-49-61

Województwo : łódzkie

Powiat : opoczyński

Jednostka ewidencyjna : 100704_5 OPOCZNO - OBSZAR WIEJSKI

Obręb : 0013 KOLONIA KRUSZEWIEC

Nr kancelaryjny : G.N. 6621.2. 1448. 2024

UPROSZCZONY WYPIS Z REJESTRU GRUNTÓW

z dnia: 22.04.2024

Jednostka rejestrowa : G.86

Lp	Podmiot ewidencyjny	Charakter własności / władania	Udział
1	HENRYK PANFIL Rodzice:TOMASZ,ANTONINA KRAŚNICA 10A; 26-300 OPOCZNO;	Własność	1/1

Numer działki	Położenie działki	Opis użytku	Oznaczenie użytków i konturów klasyfikac.	Pow. użytku [ha]	Pow. działki [ha]	Nr KW lub inny dokument własności
915		łąki trwałe	ŁIV	0,18	0,18	PT1O/00010390/8

Id działki: 100704_5.0013.915

Razem powierzchnia działek : 0,18 ha

Słownie : osiemnaście ar.

Wypis zawiera dane według stanu na dzień : 22.04.2024

Sporządził : Mariola Pawlik

Z up. Starosty
Mariola Pawlik
INSPEKTOR
22.04.2024 w Wydziale Geodezji, Kartografii, Katastru
i Gospodarki Nieruchomościami
(imię i nazwisko osoby reprezentującej organ)

STAROSTWO POWIATOWE
Wydział Geodezji, Kartografii, Katastru
i Gospodarki Nieruchomościami
26-300 Opoczno, ul. Kwiatowa 1a
tel. 44 741-49-60 lub 44 741-49-61

Województwo : łódzkie

Powiat : opoczyński

Jednostka ewidencyjna : 100704_5 OPOCZNO - OBSZAR WIEJSKI

Obręb : 0013 KOLONIA KRUSZEWIEC

Nr kancelaryjny : 6621.2.1448.2024

UPROSZCZONY WYPIS Z REJESTRU GRUNTÓW

z dnia: 22.04.2024

Jednostka rejestrowa : G.175

Lp	Podmiot ewidencyjny	Charakter własności / władania	Udział
1	GMINA OPOCZNO STAROMIEJSKA 6; 26-300 OPOCZNO;	Własność	1/1
2	BURMISTRZ OPOCZNA	Wykonywanie zadań zarządcy dróg publicznych	1/1

Numer działki	Położenie działki	Opis użytku	Oznaczenie użytków i konturów klasyfikac.	Pow. użytku [ha]	Pow. działki [ha]	Nr KW lub inny dokument własności
1094/1		drogi	dr	1,13	1,13	PT1O/00058951/7

Id działki: 100704_5.0013.1094/1

Razem powierzchnia działek :

1,13 ha

Słownie : jeden ha. trzynaście ar.

Wypis zawiera dane według stanu na dzień : 22.04.2024

Sporządził : Mariola Pawlik

22.04.2024

(imię i nazwisko osoby reprezentującej organ)

Z up. Starosty

Mariola Pawlik
INSPEKTOR

w Wydziale Geodezji, Kartografii, Katastru
i Gospodarki Nieruchomościami

STAROSTWO POWIATOWE
Wydział Geodezji, Kartografii, Katastru
i Gospodarki Nieruchomościami
26-300 Opoczno, ul. Kwiatowa 1a
tel. 44 741-49-60 lub 44 741-49-61

Województwo : łódzkie
Powiat : opoczyński
Jednostka ewidencyjna : 100704_5 OPOCZNO - OBSZAR WIEJSKI
Obręb : 0013 KOLONIA KRUSZEWIEC

Nr kancelaryjny : *GR. 6691.2.1448.2024*

UPROSZCZONY WYPIS Z REJESTRU GRUNTÓW

z dnia: 22.04.2024

Jednostka rejestrowa : G.138

Lp		Podmiot ewidencyjny	Charakter własności / władania				Udział
1		MILENA BIAŁEK Rodzice:GRZEGORZ,JÓZEFA JULIANA TUWIMA 36; 26-300 OPOCZNO;	Własność				1/1
Numer działki	Położenie działki	Opis użytku	Oznaczenie użytków i konturów klasyfikac.	Pow. użytku [ha]	Pow. działki [ha]	Nr KW lub inny dokument własności	
799		pastwiska trwałe	PsIV	0,29	1,09	PT1O/00061511/5	
		grunty orne	RIVb	0,46			
		grunty orne	RV	0,34			
Id działki: 100704_5.0013.799							

Razem powierzchnia działek : 1,09 ha

Słownie : jeden ha. dziewięć ar.

Wypis zawiera dane według stanu na dzień : 22.04.2024

Sporządził : Mariola Pawlik

Z up. Starosty
Mariola Pawlik
INSPEKTOR
22.04.2024 w Wydziale Geodezji, Kartografii, Katastru
(imię i nazwisko osoby reprezentującej organ)

Gmina Opoczno
Ul. Staromiejska 6
26-300 Opoczno
Pełnomocnik
Paweł Kowalczyk
AZAKO Sp. z o.o.
Dzielnia 32dB, 26-300 Opoczno

Odpowiadając na wniosek z dnia 09.05.2024 r. (data wpływu 13.05.2024 r.), w sprawie wyrażenia zgody na lokalizację w pasie drogowym dróg gminnych wewnętrznych: dz. nr 109/2, 813/1, 1094/1 obr. Kolonia Kruszewiec gm. Opoczno, projektowanej infrastruktury elektroenergetycznej:

- sieci elektroenergetycznej kablowej niskiego napięcia,
- sieci elektroenergetycznej napowietrznej niskiego napięcia,
- słupów oświetleniowych nN

zezwała się

na lokalizację w/w urządzeń w pasie drogowym dróg gminnych wewnętrznych, stanowiących działki nr: 109/2, 813/1, 1094/1 obr. Kolonia Kruszewiec gm. Opoczno, na następujących warunkach:

1. Infrastrukturę elektroenergetyczną kablową i napowietrzną niskiego napięcia wraz ze słupami oświetleniowymi nN, należy zaprojektować zgodnie z obowiązującymi przepisami w tym zakresie. Głębokość należy dostosować do głębokości istniejącej sieci. Po zakończeniu robót pas drogowy należy przywrócić do stanu poprzedniego.
2. Realizację powyższego przedsięwzięcia należy uzgodnić z gestorami innych sieci pod kątem wystąpienia ewentualnych kolizji.
3. Niniejsza zgoda jest ważna z mapą opieczętowaną urzędowo wskazującą lokalizację urządzeń, stanowiącą załącznik do niniejszego uzgodnienia.
4. Niniejsza zgoda stanowi dla inwestora prawo do dysponowania terenem dróg na cele budowlane (art. 32 ust. 4 pkt 2 ustawy Prawo budowlane), w zakresie wynikającym z uzgodnionego projektu budowlanego.
5. Zgoda nie jest równoznaczna z pozwoleniem na budowę bądź zgłoszeniem, które powinno być uzyskiwane w trybie i na zasadach określonych w przepisach ustawy z dnia 7 lipca 1994 r. Prawo budowlane.
6. W przypadku budowy (przebudowy) dróg, będą miały zastosowanie przepisy zawarte w art. 39 ust. 5 ustawy o drogach publicznych.
7. Właściciel urządzeń umieszczonych w pasie drogowym odpowiada za szkody wynikłe z ich stanu technicznego.
8. Wszelkie zmiany i odstępstwa od lokalizacji urządzeń przedstawione na załączniku mapowym będące podstawą wydania zgody, należy ponownie uzgodnić z zarządcą dróg.

9. Zarządca dróg nie ponosi odpowiedzialności za ewentualne uszkodzenia wykonanych urządzeń w pasie drogowym podczas robót związanych z przebudową i bieżącym utrzymaniem dróg.
10. Niniejsza zgoda nie stanowi zezwolenia na prowadzenie robót w pasie drogowym, o które strona powinna wystąpić do zarządcy dróg po uzyskaniu pozwolenia na budowę bądź zgłoszenia.
11. Przed przystąpieniem do budowy projektowanej infrastruktury elektroenergetycznej, inwestor zobowiązany jest wystąpić do zarządcy dróg z wnioskiem o wydanie zezwolenia na prowadzenie robót w pasie drogowym oraz umieszczenie urządzeń. Przedmiotowe zezwolenia udzielane są wyłącznie w formie umowy cywilno – prawnej.
12. Do wniosku o zajęcie pasa drogowego należy dołączyć zatwierdzony przez organ zarządzający ruchem, projekt organizacji ruchu na czas prowadzenia robót..

Przed rozpoczęciem robót budowlanych inwestor jest zobowiązany do:

1. złożenia oświadczenia o zgłoszeniu prowadzonych robót do właściwego organu administracji architekoniczno-budowlanej lub zachowania trybu wynikającego z art. 29a ustawy z dnia 7 lipca 1994 r. Prawo Budowlane (tekst jednolity: Dz. U. z 2023 r. poz. 682 ze zm.),
2. podpisania umowy dzierżawy części dróg gminnych stanowiących przedmiotowe drogi wewnętrzne.

Niniejsza zgoda nie zastępuje innych wymaganych prawem opinii i uzgodnień.

Z up. Burmistrza Opoczna
Dyrektor Wydziału
Rozwoju Miasta
Justyna Małachowska

Otrzymują:

1. Pełnomocnik
Paweł Kowalczyk
AZAKO Sp. z o.o.
Dzielna nr 32 dB, 26-300 Opoczno
2. a/a

OŚWIADCZENIE

Ja, niżej podpisany, Milena Białek (Grzegorz, Józefa)

zamieszkały Juliana Tuwima 36, 26-300 Opoczno

będący właścicielem działek nr. ew. 799 obręb 0013 Kruszewiec Kolonia


oświadczam, że wyrażam zgodę na udostępnienie mojej nieruchomości w celu wykonania robót związanych z budową linii elektroenergetycznej oświetlenia ulicznego oraz wyrażam zgodę na umieszczenie na mojej działce urządzeń elektroenergetycznych oświetlenia ulicznego (sieć kablową nN do istn. złącza) zgodnie z załączoną mapą.


.....

podpis

Skala 1:400

M. / one *W. B.*
czytelny podpis

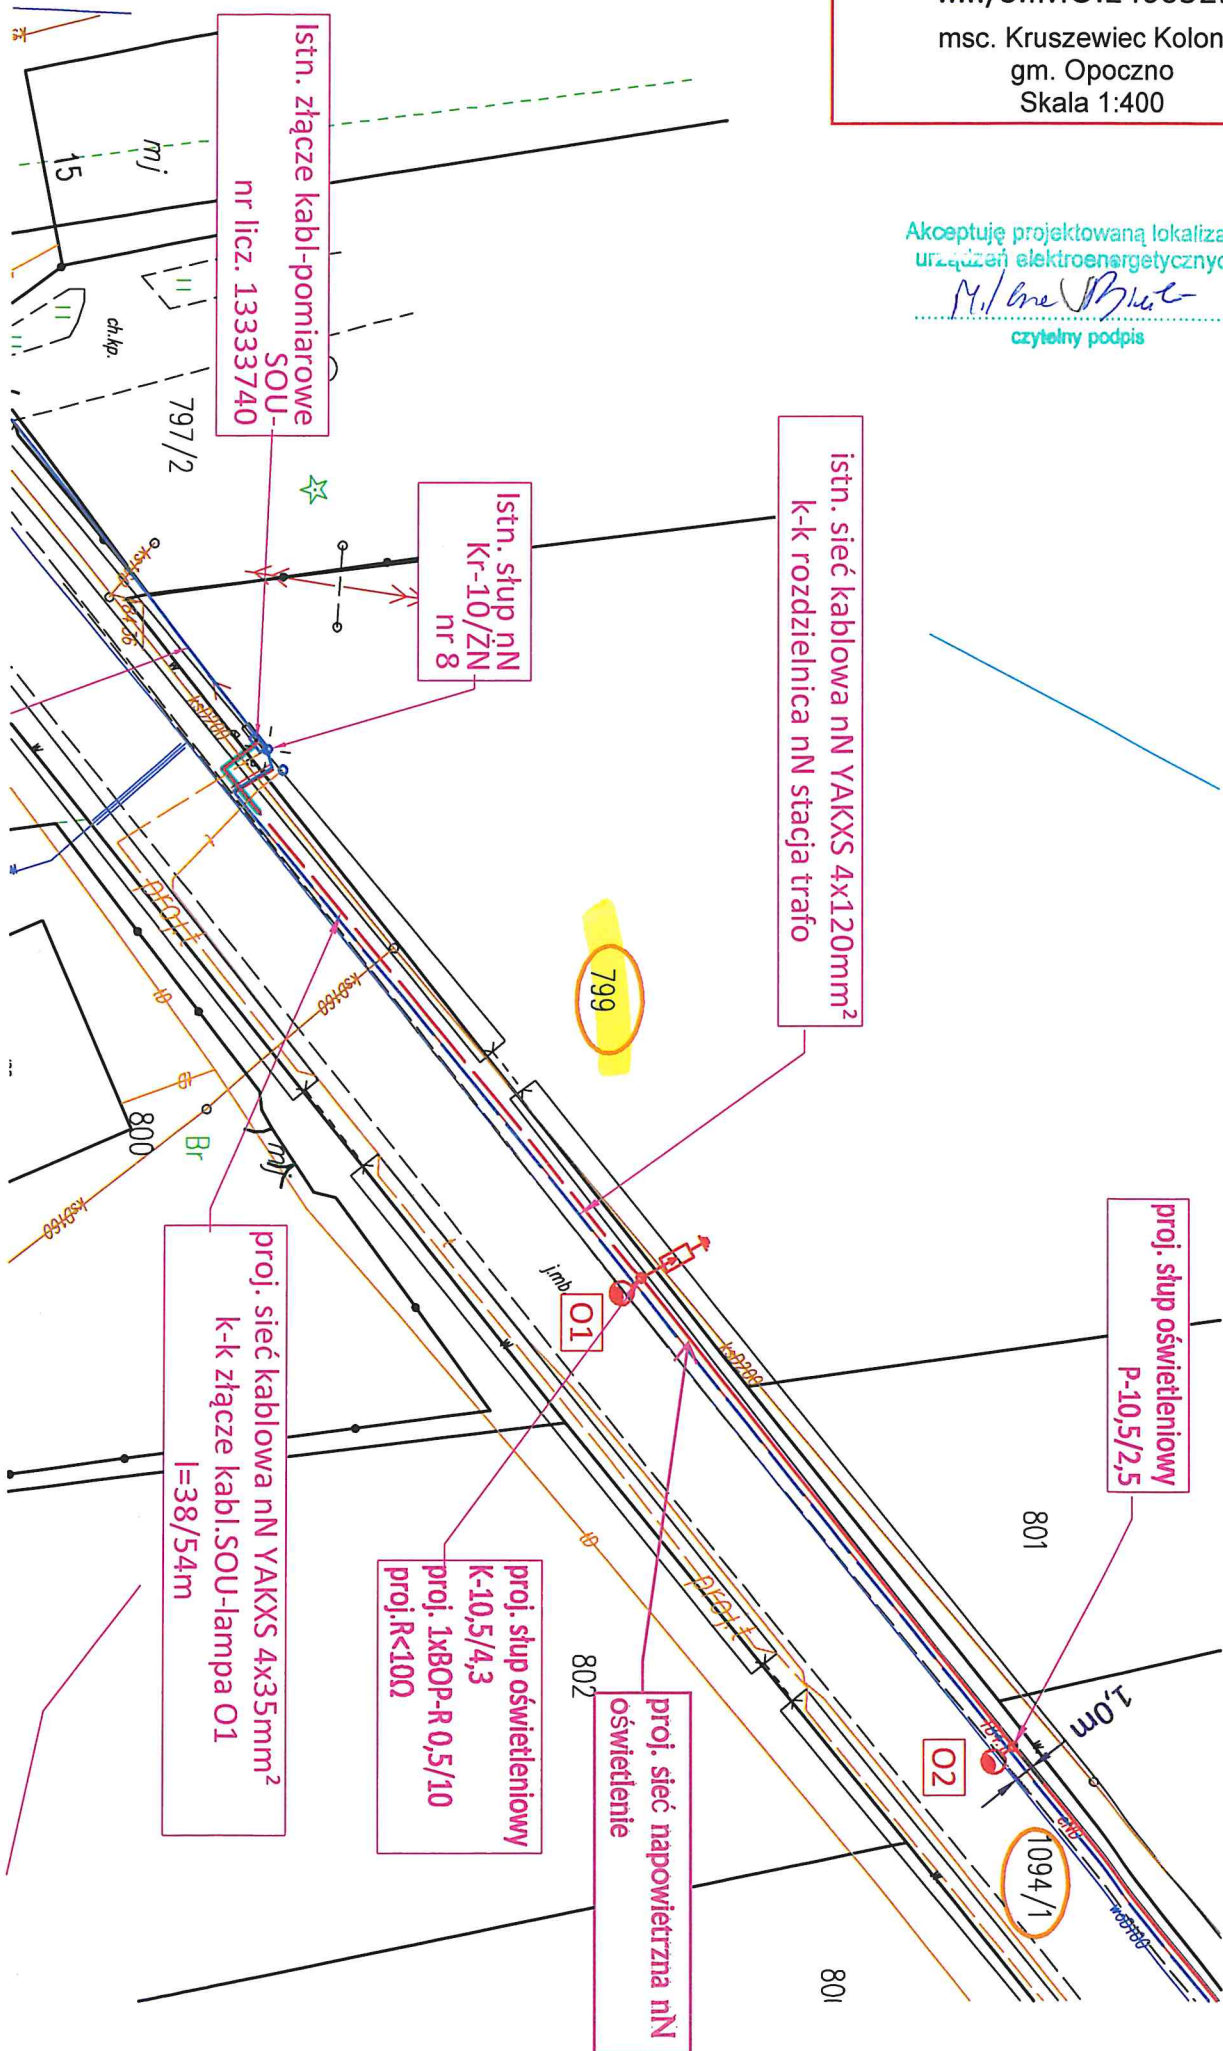

MILENA BIAŁEK
ul. TURKIA 36
26-300 OPOCINO
tel. 668 328 500

OPOCINO dnia 14.05.2024

OŚWIADCZENIE

Zgoda na prowadzenie badań archeologicznych

Oświadczam, że jestem właścicielem/współwłaścicielem* działki/ek nr. ew. 799
położonej/ych w miejscowości Kroszowiec Kolonia wpisanych do księgi wieczystej
nr. KW i wyrażam zgodę na udostępnienie w/w działki wykonawcy
badań archeologicznych, w celu ich przeprowadzenia w związku z inwestycją prowadzoną przez PGE
Dystrybucja S.A.

Jednocześnie proszę o nieinformowanie mnie przez tut. organ o rozpoczęciu i zakończeniu
postępowania administracyjnego w przedmiocie wydania pozwolenia na prowadzenie badań
archeologicznych na mojej działce.

Milena Bialek
.....
podpis

* niepotrzebne skreślić

OŚWIADCZENIE

Ja, niżej podpisana, Alicja Ewa Więcek (Władysław, Genowefa)

zamieszkała Kruszewiec-Kolonia 13, 26-300 Opoczno


będąca właścicielką działki nr. ew. **813/2**, obręb **0013 Kruszewiec Kolonia**

oświadczam, że wyrażam zgodę na udostępnienie mojej nieruchomości w celu wykonania robót związanych z budową linii elektroenergetycznej oświetlenia ulicznego oraz wyrażam zgodę na umieszczenie na mojej działce urządzeń elektroenergetycznych oświetlenia ulicznego zgodnie z załączoną mapą.

.....Alicja Więcek.....
23.04.2024r.
podpis

Allego Władca
czytelny podpis

msc. Kruszewiec Kolonia
gm. Opoczno
Skala 1:400

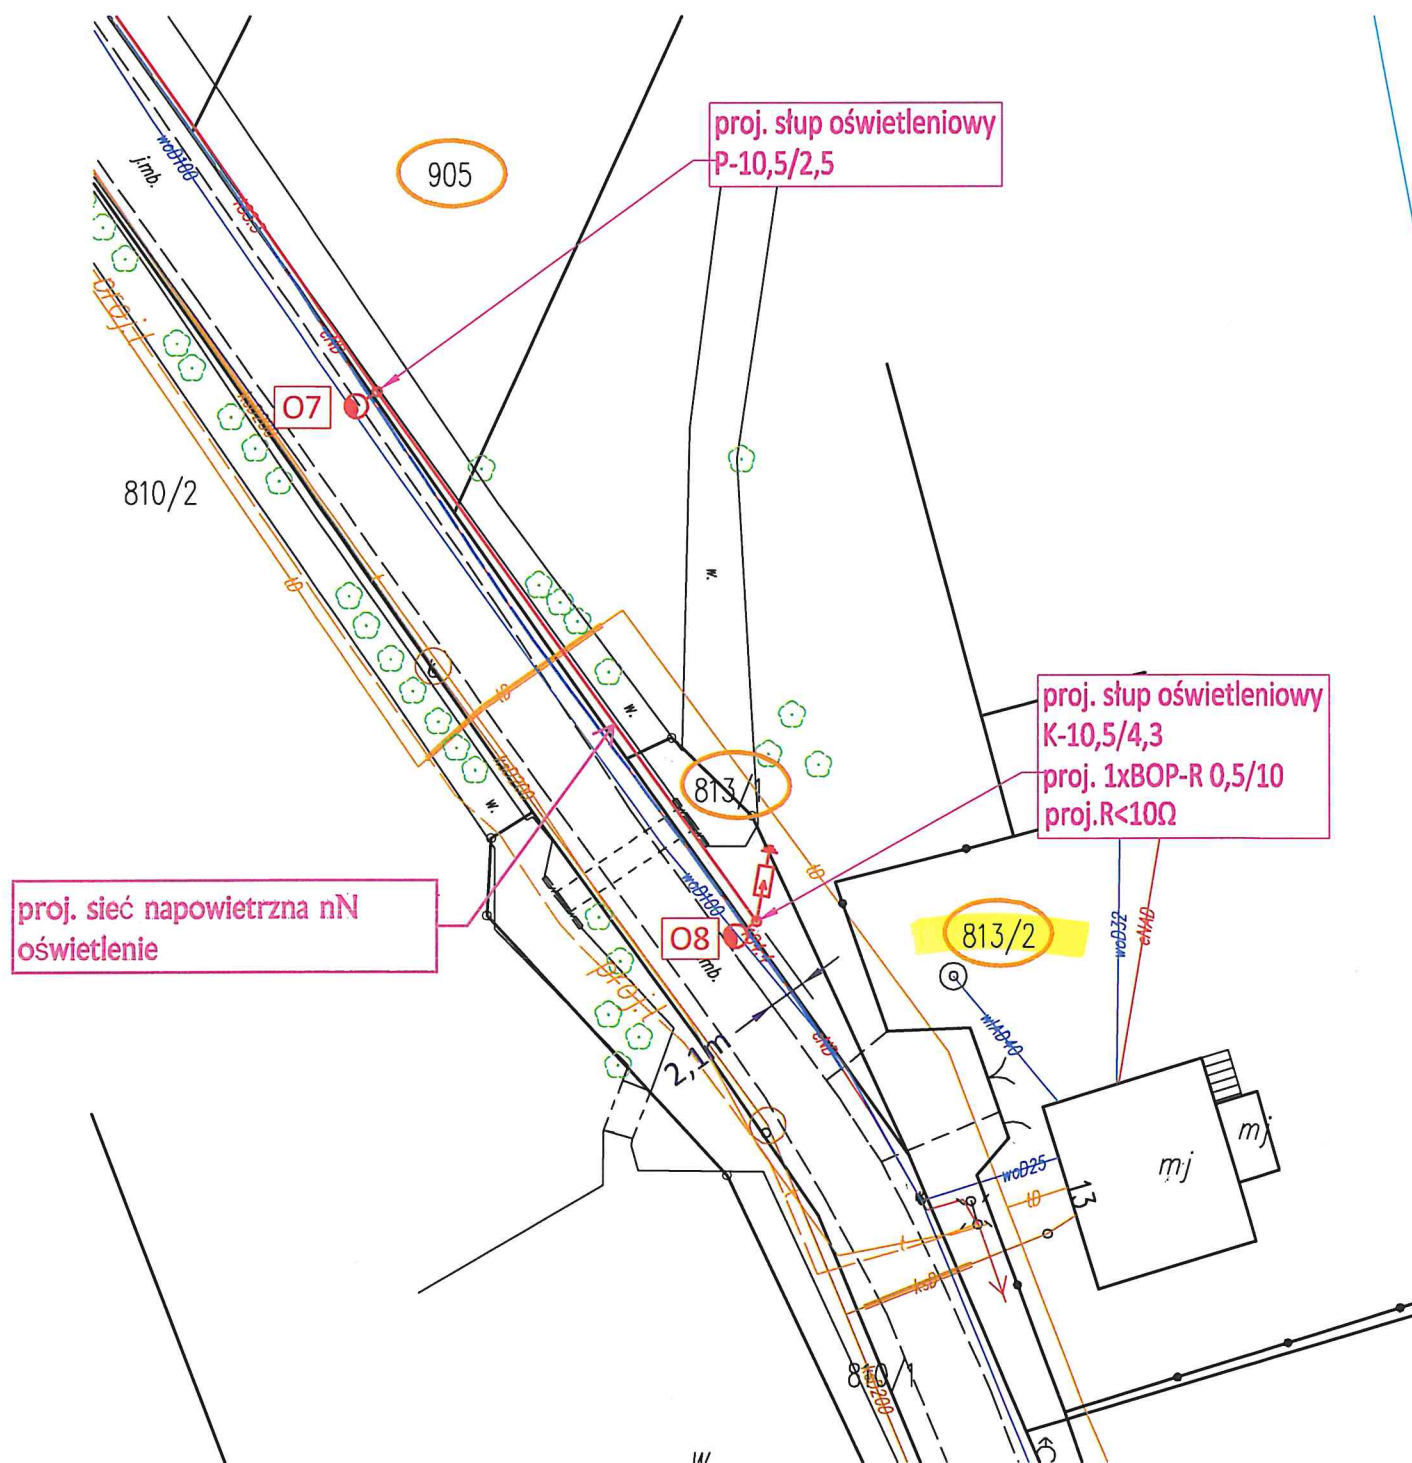

PP/199/06/2024

OŚWIADCZENIE

Ja, niżej podpisana, Joanna Dorota Wiktorowicz (Mieczysław, Marianna)


zamieszkała Mroczków Duży 46B, 26-300 Opoczno

będąca właścicielką działki nr. ew. **905**, obręb **0013 Kruszewiec Kolonia**

oświadczam, że wyrażam zgodę na udostępnienie mojej nieruchomości w celu wykonania robót związanych z budową linii elektroenergetycznej oświetlenia ulicznego wraz ze słupem oraz wyrażam zgodę na umieszczenie na mojej działce urządzeń elektroenergetycznych oświetlenia ulicznego zgodnie z załączoną mapą.

Joanna Wiktorowicz

podpis

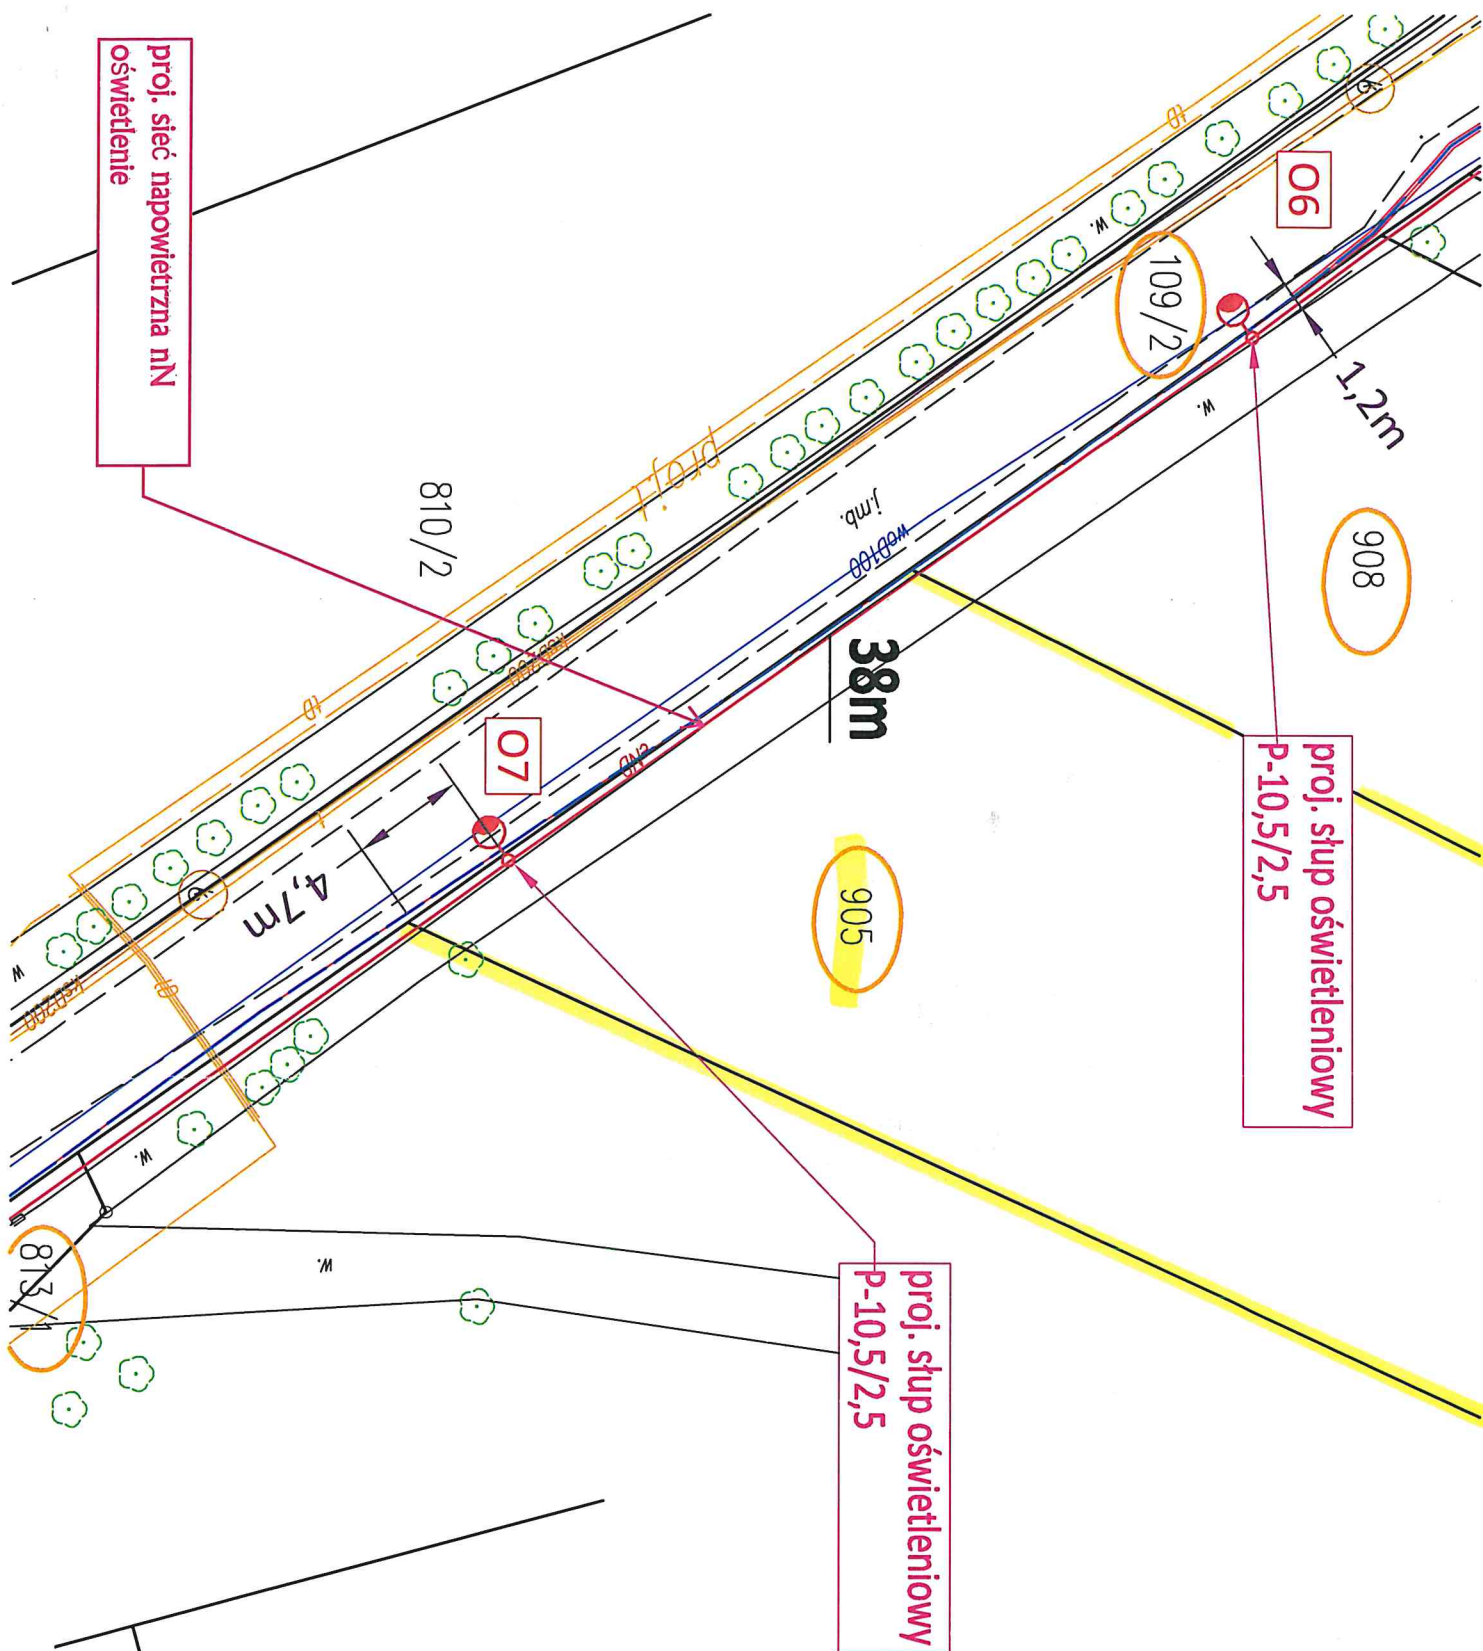

Akceptuję projektowaną lokalizację
 urządzeń elektroenergetycznych
 Joanna Wiktoria
 czytelny podpis

Załącznik graficzny do oświadczenia nr:
 /S.IMO.240032.P
 msc. Kruszewiec Kolonia
 gm. Opoczno
 Skala 1:300

OŚWIADCZENIE

Ja, niżej podpisany, Tadeusz Sobota (Franciszek, Antonina)

zamieszkały Kruszewiec Kolonia 16, 26-300 Opoczno

będący właścicielem działek nr. ew. **908, 909**, obręb **0013 Kruszewiec Kolonia**

oświadczam, że wyrażam zgodę na udostępnienie moich nieruchomości w celu wykonania robót związanych z budową linii elektroenergetycznej oświetlenia ulicznego wraz ze słupem oraz wyrażam zgodę na umieszczenie na mojej działce urządzeń elektroenergetycznych oświetlenia ulicznego zgodnie z załączoną mapą.

Tadeusz Sobota

03.04.2024r.

podpis

Załącznik graficzny do oświadczenia nr:


.../S.IMO.240032.P

msc. Kruszewiec Kolonia

gm. Opoczno

Skala 1:500

up oświetleniowy
/4,3
XBOP-R 0,5/10

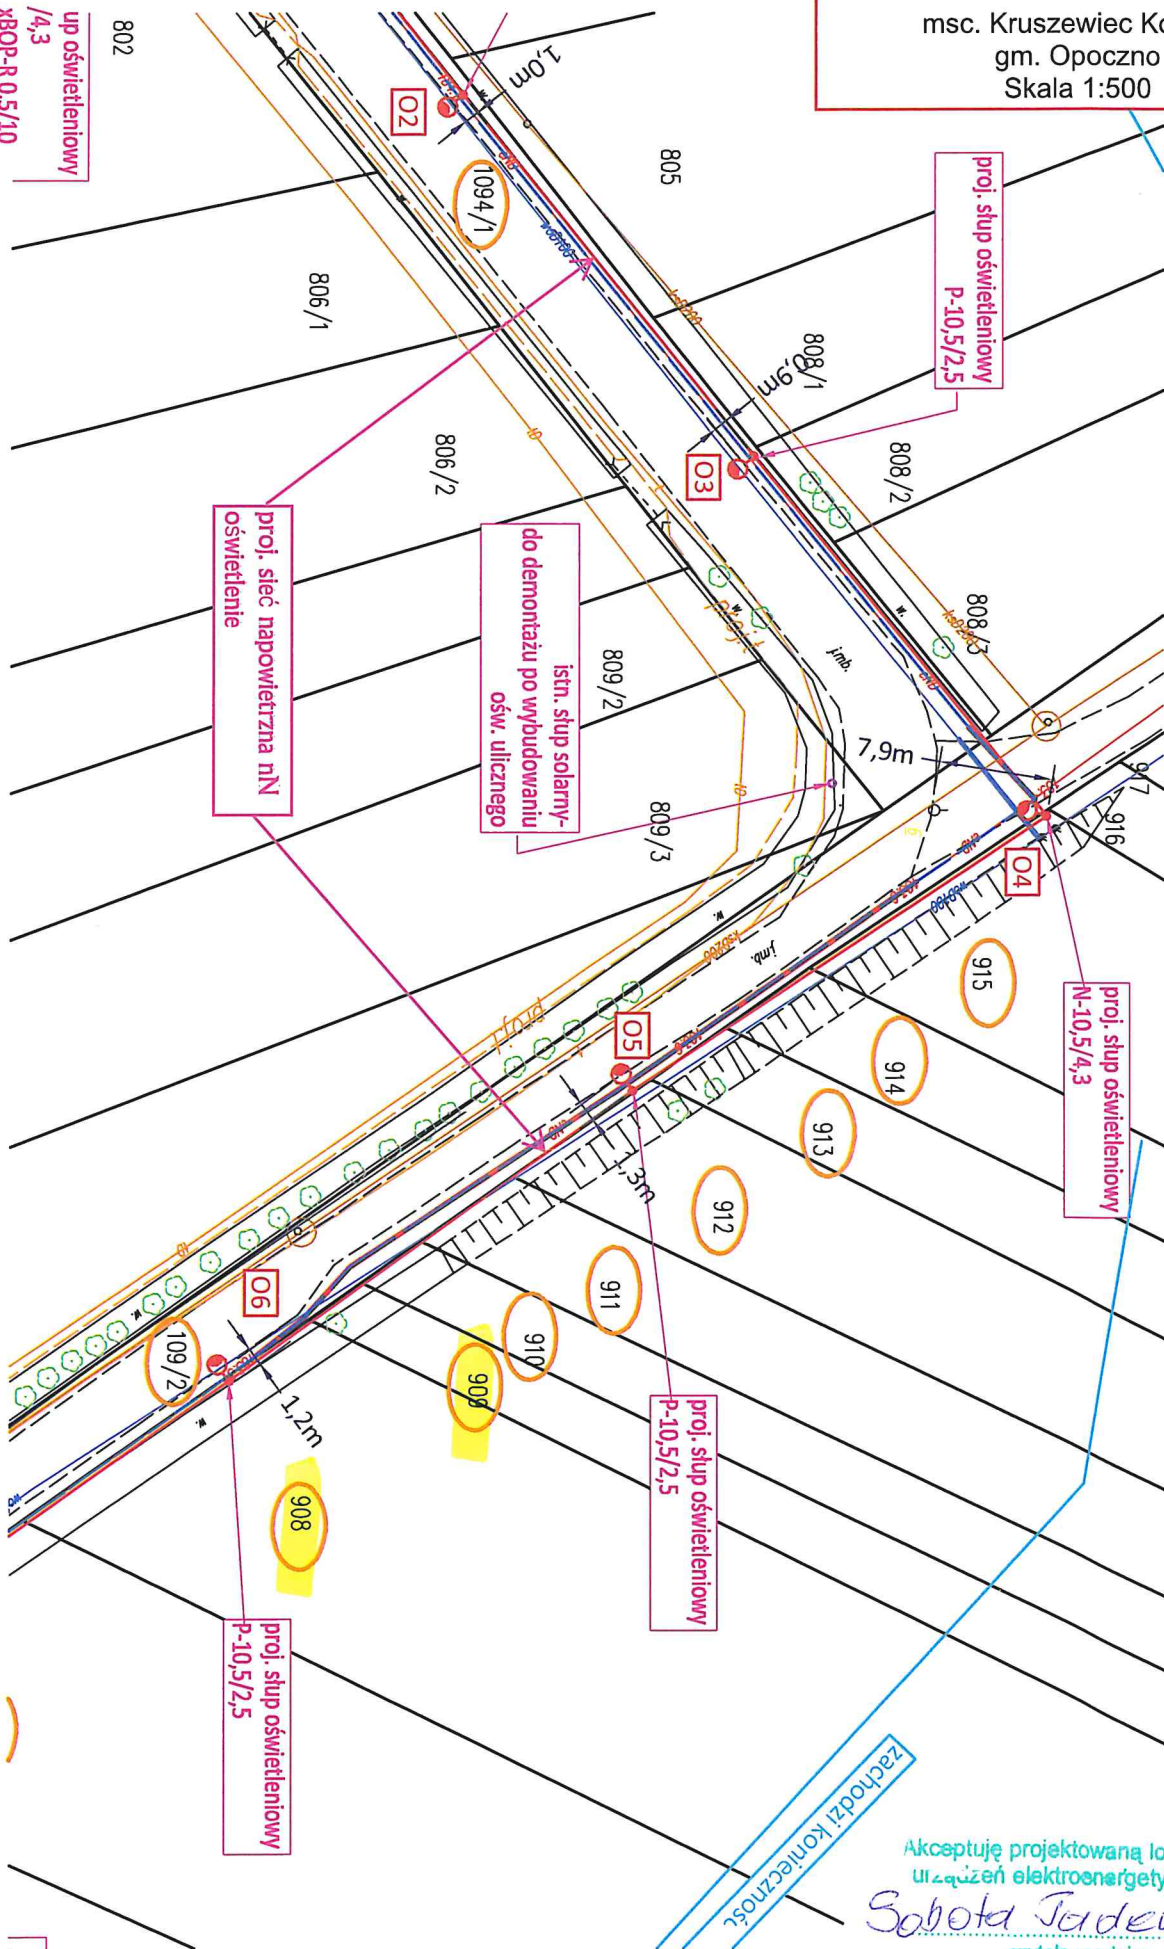

zachodzi konieczność

Akceptuję projektowaną lokalizację
urządzeń elektroenergetycznych

Sobota Jardeusz

czytelny podpis

Medusa Sabota

Kruszewiec..... dnia 23.04.2024r.,
kolonia

OŚWIADCZENIE

Zgoda na prowadzenie badań archeologicznych

Oświadczam, że jestem właścicielem/współwłaścicielem* działki/ek nr. ew. 308 309...
położonej/ych w miejscowości Kruszewiec kolonia..... wpisanych do księgi wieczystej
nr. KW i wyrażam zgodę na udostępnienie w/w działki wykonawcy
badań archeologicznych, w celu ich przeprowadzenia w związku z inwestycją prowadzoną przez PGE
Dystrybucja S.A.

Jednocześnie proszę o nieinformowanie mnie przez tut. organ o rozpoczęciu i zakończeniu
postępowania administracyjnego w przedmiocie wydania pozwolenia na prowadzenie badań
archeologicznych na mojej działce.

Gabola Terleuse.....
podpis

* niepotrzebne skreślić

OŚWIADCZENIE

Ja, niżej podpisana, **Barbara Aleksandra Stempniak** **(Konstanty, Krystyna)**

zamieszkała **Kruszewiec 27A, 26-300 Opoczno**

będąca właścicielką działki nr. ew. **910**, obręb **0013 Kruszewiec Kolonia**

oświadczam, że wyrażam zgodę na udostępnienie mojej nieruchomości w celu wykonania robót związanych z budową linii elektroenergetycznej oświetlenia ulicznego oraz wyrażam zgodę na umieszczenie na mojej działce urządzeń elektroenergetycznych oświetlenia ulicznego zgodnie z załączoną mapą.

Barbara Stempniak
23.09.2024r.
podpis


Załącznik graficzny do oświadczenia nr:

...../S.IMO.240032.P

msc. Kruszewiec Kolonia

gm. Opoczno

Skala 1:500

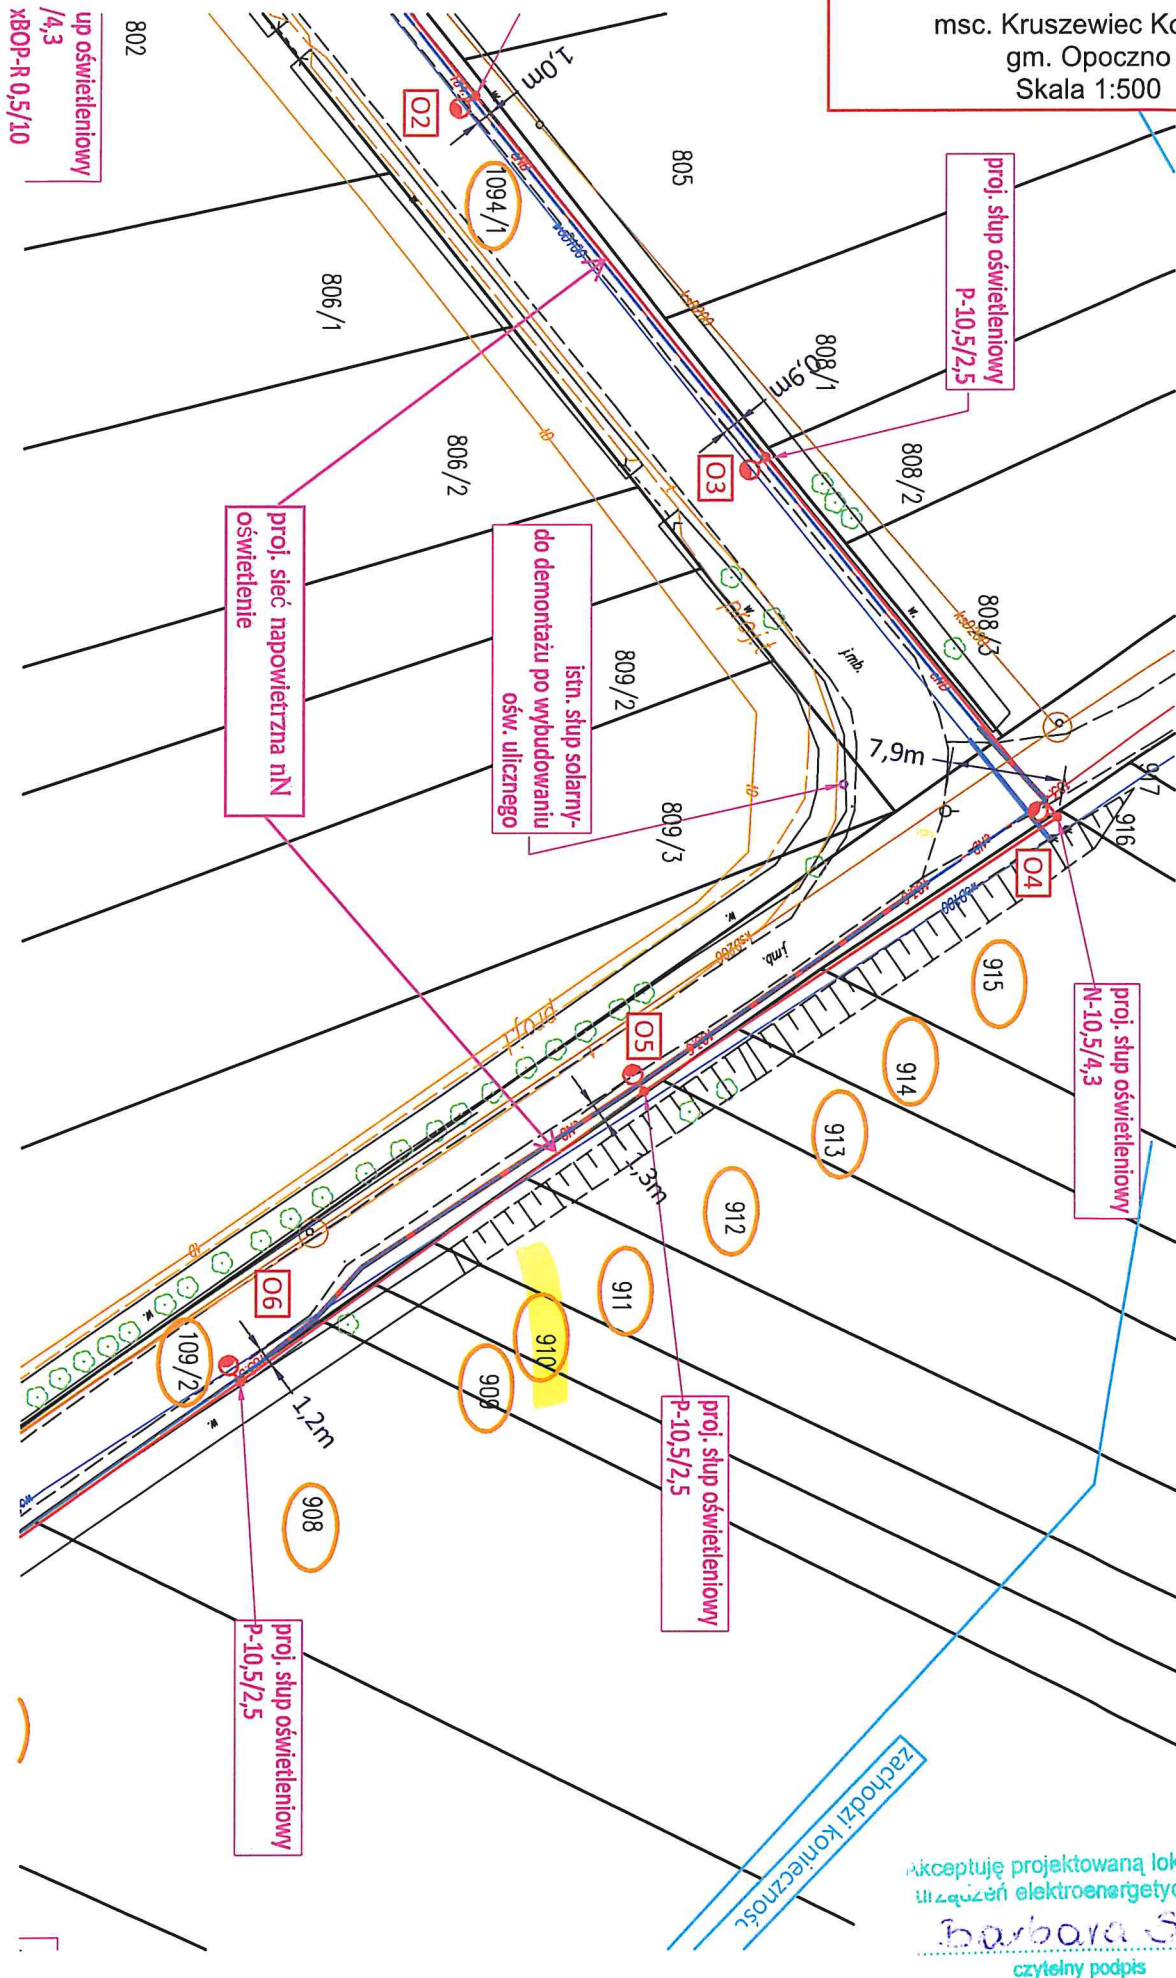

Akceptuję projektowaną lokalizację
urządzeń elektroenergetycznych

Barbara Stępińska
czytelny podpis

OŚWIADCZENIE

Ja, niżej podpisany, Marek Dąbrowski (Konstanty, Krystyna)

zamieszkały Kruszewiec 27A, 26-300 Opoczno

będący właścicielem działki nr. ew. 910, obręb 0013 Kruszewiec Kolonia

oświadczam, że wyrażam zgodę na udostępnienie mojej nieruchomości w celu wykonania robót związanych z budową linii elektroenergetycznej oświetlenia ulicznego oraz wyrażam zgodę na umieszczenie na mojej działce urządzeń elektroenergetycznych oświetlenia ulicznego zgodnie z załączoną mapą.



podpis


Załącznik graficzny do oświadczenia nr:

....../S.IMO.240032.P

msc. Kruszewiec Kolonia

gm. Opoczno

Skala 1:500

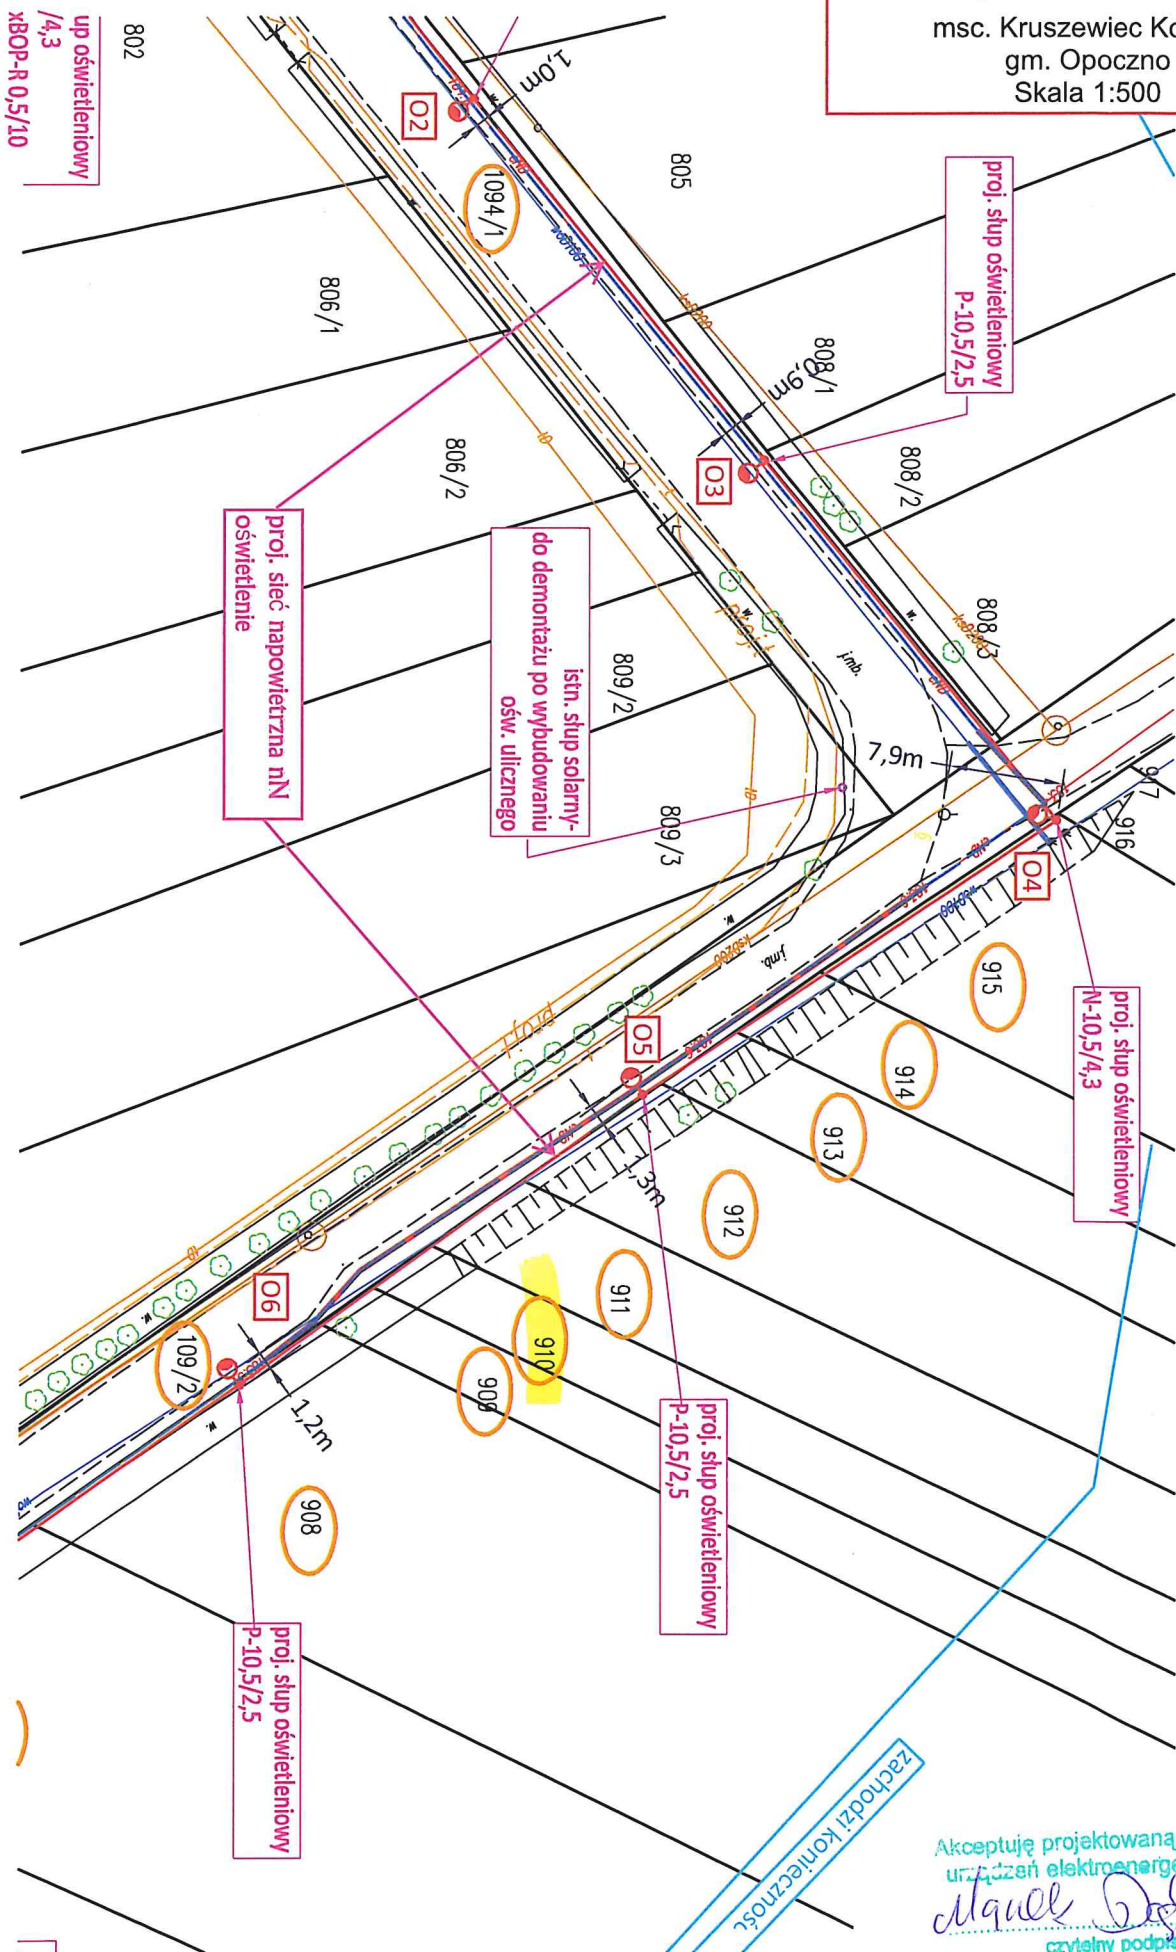

PP/02/06/2024

S. IMO, 240032.f

OŚWIADCZENIE

Ja, niżej podpisana, Emilia Katarzyna Wróblewska

(Konstanty, Krystyna)

zamieszkała Sprawną 30C/6, 03-147 Warszawa

będąca właścicielką działki nr. ew. 910, obręb 0013 Kruszewiec Kolonia

oświadczam, że wyrażam zgodę na udostępnienie mojej nieruchomości w celu wykonania robót związanych z budową linii elektroenergetycznej oświetlenia ulicznego oraz wyrażam zgodę na umieszczenie na mojej działce urządzeń elektroenergetycznych oświetlenia ulicznego zgodnie z załączoną mapą.

Emilia Wróblewska

16.05.2024

podpis

Załącznik graficzny do oświadczenia nr:

...../S.IMO.240032.P

msc. Kruszewiec Kolonia

gm. Opoczno

Skala 1:500

up oświetleniowy
/4,3
xBOP-R 0,5/10

802

02

1094/1

805

proj. słup oświetleniowy
P-10,5/2,5

808/1

808/2

808/3

proj. sieć napowietrzna nN
oświetlenie

istn. słup solarny-
do demontażu po wybudowaniu
ośw. ulicznego

809/2

809/3

7,9m

04

proj. słup oświetleniowy
N-10,5/4,3

915

914

913

912

911

910

909

proj. słup oświetleniowy
P-10,5/2,5

proj. słup oświetleniowy
P-10,5/2,5

109/2

908

1,2m

zachodzi konieczność

Akceptuję projektowaną lokalizację
urządzeń elektroenergetycznych

Emilia Wnioskowska
czytelny podpis

OŚWIADCZENIE

Ja, niżej podpisany, Krzysztof Wojciechowski (Stanisław, Maria)

zamieszkały Kruszewiec Kolonia 10, 26-300 Opoczno

będący właścicielem działki nr. ew. 911, obręb 0013 Kruszewiec Kolonia

oświadczam, że wyrażam zgodę na udostępnienie mojej nieruchomości w celu wykonania robót związanych z budową linii elektroenergetycznej oświetlenia ulicznego oraz wyrażam zgodę na umieszczenie na mojej działce urządzeń elektroenergetycznych oświetlenia ulicznego zgodnie z załączoną mapą.

Krzysztof Wojciechowski K.

podpis

23.04.2024 r.

Załącznik graficzny do oświadczenia nr:


.../S.IMO.240032.P

msc. Kruszewiec Kolonia

gm. Opoczno

Skala 1:500

up oświetleniowy
/4,3
xBOP-R 0,5/10

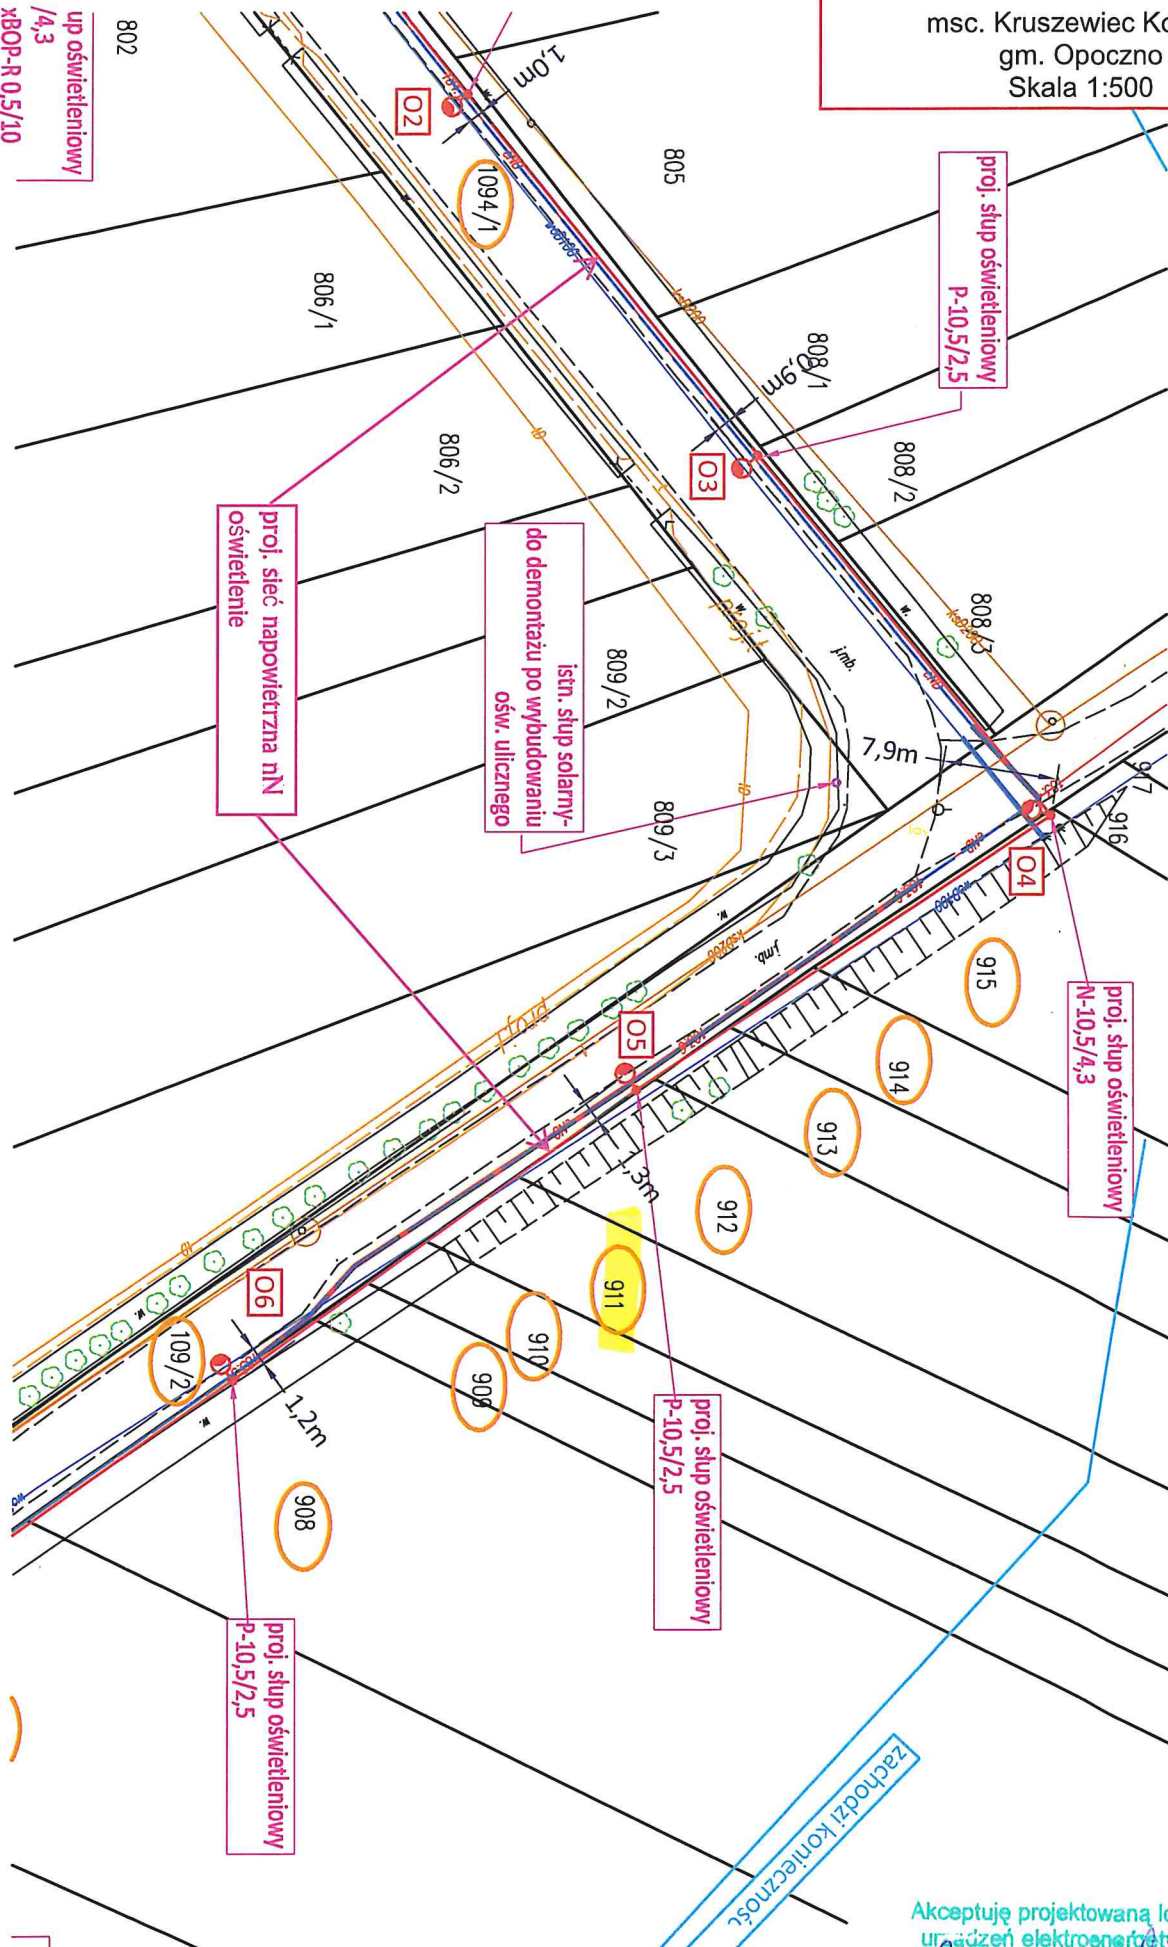

Akceptuję projektowaną lokalizację
urządzeń elektroenergetycznych

Grzegorz K.
czytelny podpis

OŚWIADCZENIE

Ja, niżej podpisany, Jacek Domagała (Tadeusz, Marianna)

zamieszkały Buczek 88, 26-315 Poświętne

będący właścicielem działek nr. ew. **912, 913**, obręb **0013 Kruszewiec Kolonia**

oświadczam, że wyrażam zgodę na udostępnienie moich nieruchomości w celu wykonania robót związanych z budową linii elektroenergetycznej oświetlenia ulicznego wraz ze słupem oraz wyrażam zgodę na umieszczenie na mojej działce urządzeń elektroenergetycznych oświetlenia ulicznego zgodnie z załączoną mapą.

Domagała Jacek..... 17.05.2024

podpis


Załącznik graficzny do oświadczenia nr:

5./S.IMO.240032.P

msc. Kruszewiec Kolonia

gm. Opoczno

Skala 1:500

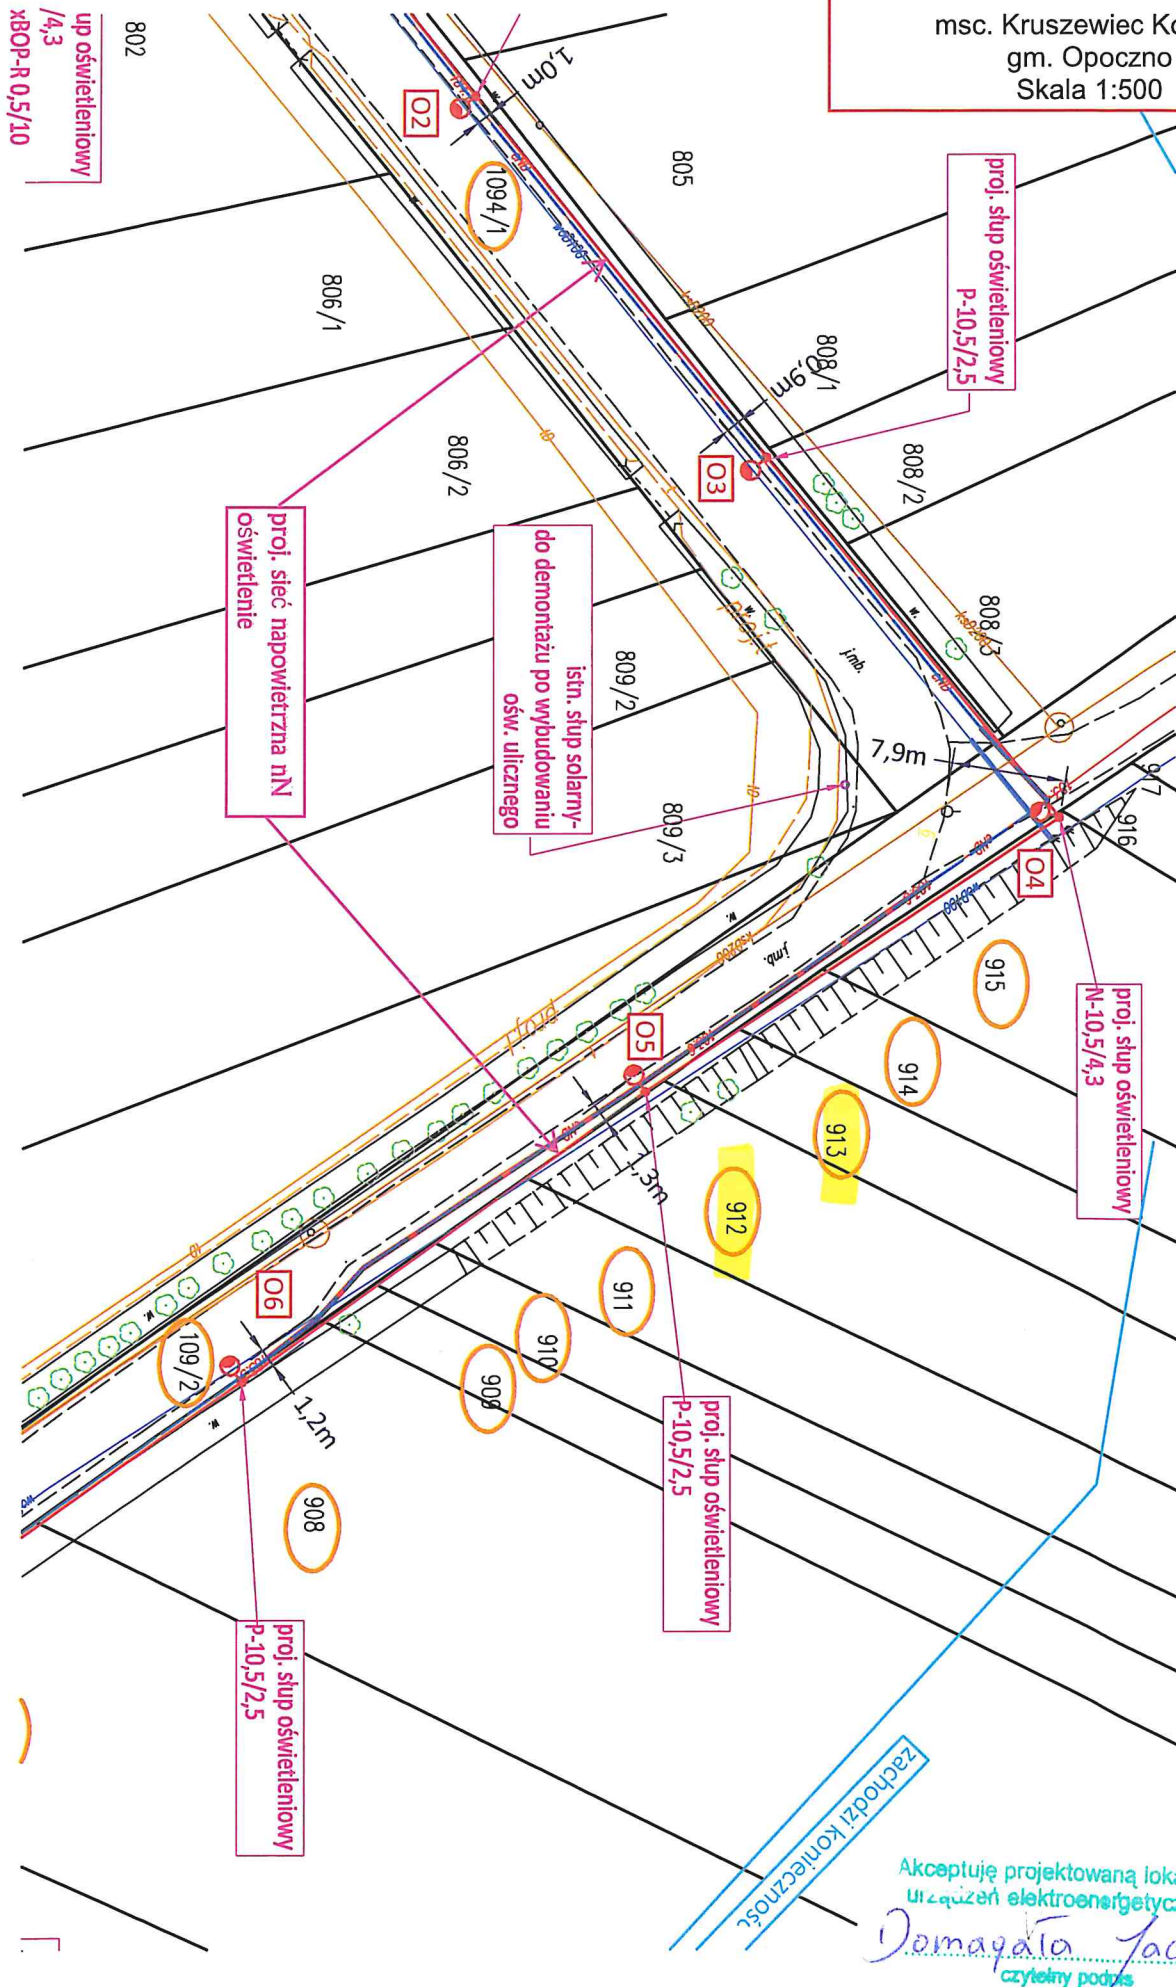

Demagala Jacek
Buczek 88
26-315 Poświętne
.....

Buczek..... dnia 17.05.2024

OŚWIADCZENIE

Zgoda na prowadzenie badań archeologicznych

Oświadczam, że jestem właścicielem/współwłaścicielem* działki/ek nr. ew. 312, 313.....
położonej/ych w miejscowości Drużewiec Kolonia..... wpisanych do księgi wieczystej
nr. KW 110/00024636/4..... i wyrażam zgodę na udostępnienie w/w działki wykonawcy
badań archeologicznych, w celu ich przeprowadzenia w związku z inwestycją prowadzoną przez PGE
Dystrybucja S.A.

Jednocześnie proszę o nieinformowanie mnie przez tut. organ o rozpoczęciu i zakończeniu
postępowania administracyjnego w przedmiocie wydania pozwolenia na prowadzenie badań
archeologicznych na mojej działce.

Demagala Jacek.....
podpis

* niepotrzebne skreślić

OŚWIADCZENIE

Ja, niżej podpisany, Władysław Panfil (Mikołaj, -)

zamieszkały Kruszewiec 41

będący właścicielem działki nr. ew. **914**, obręb **0013 Kruszewiec Kolonia**

oświadczam, że wyrażam zgodę na udostępnienie mojej nieruchomości w celu wykonania robót związanych z budową linii elektroenergetycznej oświetlenia ulicznego oraz wyrażam zgodę na umieszczenie na mojej działce urządzeń elektroenergetycznych oświetlenia ulicznego zgodnie z załączoną mapą.

Panfil Władysław

podpis

Załącznik graficzny do oświadczenia nr:

..S./S.IMO.240032.P

msc. Kruszewiec Kolonia

gm. Opoczno

Skala 1:500

up oświetleniowy
/4,3
XBOP-R 0,5/10

802

02

1094/1

805

806/1

806/2

proj. sieć napowietrzna nN
oświetlenie

istn. słup solarny-
do demontażu po wybudowaniu
ośw. ulicznego

809/2

809/3

808/1

808/2

proj. słup oświetleniowy
P-10,5/2,5

808/3

7,9m

916

915

proj. słup oświetleniowy
N-10,5/4,3

914

913

912

911

910

909

proj. słup oświetleniowy
P-10,5/2,5

proj. słup oświetleniowy
P-10,5/2,5

109/2

908

1,2m

zachodzi konieczność

Akceptuję projektowaną lokalizację
urządzeń elektroenergetycznych

Renata Z. Jędrzej
czytelny podpis

23.04.2024r.

PP/594/04/2024

OŚWIADCZENIE

Ja, niżej podpisany, Henryk Panfil (Tomasz, Antonina)

zamieszkały Kraśnica 10A, 26-300 Opoczno

będący właścicielem działek nr. ew. **915**, obręb **0013 Kruszewiec Kolonia**

oświadczam, że wyrażam zgodę na udostępnienie mojej nieruchomości w celu wykonania robót związanych z budową linii elektroenergetycznej oświetlenia ulicznego wraz ze słupem oraz wyrażam zgodę na umieszczenie na mojej działce urządzeń elektroenergetycznych oświetlenia ulicznego zgodnie z załączoną mapą.



podpis

6.140.240002.P

msc. Kruszewiec Kolonia
gm. Opoczno
Skala 1:500



Henryk Różycki.....

Krasnica..... dnia 23.04.2024r.

.....
.....
.....

OŚWIADCZENIE

Zgoda na prowadzenie badań archeologicznych

Oświadczam, że jestem właścicielem/współwłaścicielem* działki/ek nr. ew. 315.....
położonej/ych w miejscowości Krasnica..... wpisanych do księgi wieczystej
nr. KW i wyrażam zgodę na udostępnienie w/w działki wykonawcy
badań archeologicznych, w celu ich przeprowadzenia w związku z inwestycją prowadzoną przez PGE
Dystrybucja S.A.

Jednocześnie proszę o nieinformowanie mnie przez tut. organ o rozpoczęciu i zakończeniu
postępowania administracyjnego w przedmiocie wydania pozwolenia na prowadzenie badań
archeologicznych na mojej działce.

Henryk Różycki.....
podpis

* niepotrzebne skreślić

STAROSTA OPOCZYŃSKI
Wydział Geodezji, Kartografii, Katastru
i Gospodarki Nieruchomościami
26-300 Opoczno, ul. Kwiatowa 1a
tel. 44 741-49-98

OPOCZNO, 2024-07-16

PROTOKÓŁ Z NARADY KOORDYNACYJNEJ
NR: GN.6630.45.2024

w sprawie usytuowania projektowanych sieci uzbrojenia terenu,
przeprowadzonej za pomocą środków komunikacji elektronicznej w Starostwie Powiatowym w Opocznie

Wnioskodawca: AZAKO Sp. z o.o.

26-300 Opoczno
Dzielnia 32dB

Inwestor: Gmina Opoczno

26-300 OPOCZNO
Staromiejska 6

Lokalizacja obiektu:
gm. Opoczno obręb Kolonia Kruszewiec działka nr 109/2,1094/1,799,813/1,905,908,912,915

Data wpływu wniosku: 2024-07-01
Data zakończenia narady koordynacyjnej przeprowadzonej za pomocą środków komunikacji elektronicznej: 2024-07-16

Przedmiot narady koordynacyjnej:
1 sieć elektroenergetyczna

Lista uczestników narady koordynacyjnej:		
Nazwa Instytucji	Imię, nazwisko uzgadniającego Data	Stanowisko uczestnika
Gmina Opoczno	Marian Gruszczyński GMINA OPOCZNO 2024-07-09 13:49:57	brak uwag
Starostwo Powiatowe Wydział Administracji Architektoniczno- Budowlanej	Adam Miśkiewicz POWIAT OPOCZYŃSKI 2024-07-12 08:13:33	brak uwag
Przewodniczący Narady Koordynacyjnej	Przewodniczący narady koordynacyjnej 2024-07-11 09:45:43	brak uwag

Polska Spółka Gazownictwa sp. z o.o. Oddział Zakład Gazowniczy w Łodzi Gazownia w Piotrkowie Trybunalskim	Przemysław Milewski POLSKA SPÓŁKA GAZOWNICTWA 2024-07-12 11:16:11	brak uwag
PGE Dystrybucja S.A w Lublinie Oddział Łódź Rejon Energetyczny Tomaszów Mazowiecki		
Zarząd Dróg Powiatowych w Opocznie		
Przedsiębiorstwo Gospodarki Komunalnej Sp.z o.o. w Opocznie		
ZEC Sp. z o.o		
ORANGE POLSKA S.A. Dział Zarządzania Zasobami Infrastruktury i Obsługi Klienta w Łodzi		

Dodatkowe wyjaśnienia:

- 1
- Podmioty zawiadomione o naradzie, których przedstawiciele nie wyrazili stanowiska:

 - 1. Orange Polska S.A.
 - 2. PGE Dystrybucja S.A. Oddział Łódź Rejon Energetyczny Tomaszów Mazowiecki
 - 3. Przedsiębiorstwo Gospodarki Komunalnej Sp. z o.o. w Opocznie
 - 4. Zakład Energetyki Ciepłej Sp. z o.o. w Opocznie
 - 5. Zarząd Dróg Powiatowych w Opocznie

Przewodniczący narady:

Z up. Starosty
mgr Joanna Orłowska
Główny Specjalista
w Wydziale Geodezji,
Kartografii, Katastru
i Gospodarki

Joanna
Maria
Orłowska

Elektronicznie
podpisany przez
Joanna Maria
Orłowska
Data: 2024.07.16
10:32:58 +02'00'

Katarzyna Kowalczyk

Od: Magdalena Leśniak <magdalena.lesniak@azako.pl>
Wysłano: wtorek, 9 lipca 2024 12:45
Do: 'Katarzyna Kowalczyk'
DW: 'Krzysztof Czechowicz'
Temat: FW: Oświetlenie Kruszewiec Kolonia

Uzgodnione PT.

From: adrianna.bednarczyk@um.opoczno.pl <adrianna.bednarczyk@um.opoczno.pl>
Sent: Tuesday, July 9, 2024 12:23 PM
To: 'Magdalena Leśniak' <magdalena.lesniak@azako.pl>
Cc: dorota.skwierczynska-madej@um.opoczno.pl
Subject: Oświetlenie Kruszewiec Kolonia

Dzień dobry,

W nawiązaniu do otrzymanego wniosku o uzgodnienie projektu technicznego dotyczącego zadania pn.: "Oświetlenie uliczne przy drodze gminnej w m. Kruszewiec Kolonia", który został przedłożony przez AZAKO Sp. z o.o. w dniu 02.07.2024r., Zamawiający informuję, że uzgadnia przedstawiony projekt.

Z poważaniem,

Adrianna Bednarczyk

Podinspektor

Wydział Techniczno-Inwestycyjny

Gmina Opoczno - Urząd Miejski w Opocznie

ul. Staromiejska 6, 26-300 Opoczno

tel. /+ 48 44/ 786 01 34, fax. /+48 44/ 786 01 11



www.opoczno.pl

bip.opoczno.pl

Realizując wymogi Rozporządzenia Parlamentu Europejskiego i Rady (UE) 2016/679 z dnia 27 kwietnia 2016 r. w sprawie ochrony osób fizycznych w związku z przetwarzaniem danych osobowych i w sprawie swobodnego przepływu takich danych oraz uchylenia dyrektywy 95/46/WE prosimy o zapoznanie się z udostępnioną na stronie internetowej: <http://bip.opoczno.pl/rodo> informacją na temat przetwarzania przez Urząd Miejski w Opocznie danych osobowych.

Administratorem Pani/Pana danych osobowych jest Burmistrz Opoczna. Dane przetwarzane są wyłącznie w celu wykonywania zadań Gminy. Posiada Pani/Pan prawo dostępu, sprostowania, ograniczenia przetwarzania swoich danych osobowych.

Magdalena Leśniak

Od: adrianna.bednarczyk@um.opoczno.pl
Wysłano: wtorek, 16 kwietnia 2024 08:35
Do: 'Magdalena Leśniak'
DW: dorota.skwierczynska-madej@um.opoczno.pl
Temat: RE: Oświetlenie dróg gminnych- Wólka Karwicka/ Kruszewiec Kolonia

Stan flagi: Oflagowane

Dzień dobry,

Po zapoznaniu się z przesłaną dokumentacją, Zamawiający akceptuje przedłożoną koncepcją projektową dla zadań pn.: „Oświetlenie drogi pomiędzy Wólką Karwicką a Kolonią Wólka Karwicka” oraz „Oświetlenie uliczne przy drodze gminnej w Kruszewcu Kolonii”.

Z poważaniem,

Adrianna Bednarczyk

Podinspektor

Wydział Techniczno-Inwestycyjny

Gmina Opoczno - Urząd Miejski w Opocznie
ul. Staromiejska 6, 26-300 Opoczno
tel. /+ 48 44/ 786 01 34, fax. /+48 44/ 786 01 11



www.opoczno.pl

bip.opoczno.pl

Realizując wymogi Rozporządzenia Parlamentu Europejskiego i Rady (UE) 2016/679 z dnia 27 kwietnia 2016 r. w sprawie ochrony osób fizycznych w związku z przetwarzaniem danych osobowych i w sprawie swobodnego przepływu takich danych oraz uchylenia dyrektywy 95/46/WE prosimy o zapoznanie się z udostępnioną na stronie internetowej: <http://bip.opoczno.pl/rodo> informacją na temat przetwarzania przez Urząd Miejski w Opocznie danych osobowych.

Administratorem Pani/Pana danych osobowych jest Burmistrz Opoczna. Dane przetwarzane są wyłącznie w celu wykonywania zadań Gminy. Posiada Pani/Pan prawo dostępu, sprostowania, ograniczenia przetwarzania swoich danych osobowych.

From: Magdalena Leśniak <magdalena.lesniak@azako.pl>
Sent: Monday, April 15, 2024 11:40 AM
To: adrianna.bednarczyk@um.opoczno.pl
Cc: 'Katarzyna Kowalczyk' <katarzyna.kowalczyk@azako.pl>; 'Krzysztof Czechowicz' <krzysztof.czechowicz@azako.pl>
Subject: Oświetlenie dróg gminnych- Wólka Karwicka/ Kruszewiec Kolonia

Dzień dobry,

W związku z realizacją zadania projektowego „Oświetlenie drogi pomiędzy Wólką Karwicką a Kolonią Wólka Karwicka” oraz „Oświetlenie uliczne przy drodze gminnej w Kruszewcu Kolonii” przedkładałam koncepcję projektową do akceptacji.

Dla oświetlenia drogi pomiędzy Wólką Karwicką a Kolonią Wólka Karwicka proponujemy wyprowadzić zasilanie ze słupa nN nr 6 (obw.5/ stacja transformatorowa „6-0916 Wólka Karwicka”) kablem na proj. słup O1. Natomiast każdy kolejny słup oświetleniowy zasilany będzie napowietrznie. Zachodzi konieczność wystąpienia o wydanie warunków technicznych do RE Tomaszów Maz.


Dla oświetlenia drogi w Kruszewcu Kolonii proponujemy zasilić je bezpośrednio z szafki SOU zlokalizowanej na dz. nr 799 przy słupie nN nr 8 (obw. 3/ stacja „6-1761 Kruszewiec Kolonia”. Do proj. słupa O1 poprowadzono zasilanie kablem, każdy następny słup oświetlenia zasilany napowietrznie.

Dobrano klasę oświetleniową M5 oraz oprawy 4000K. Projektowane lampy Urbino S ED 3950lm/740 IP66 o mocy 25,0 W (każda).

W załączeniu przesyłam PZT dla każdego zlecenia, projekt fotometryczny oraz wymagane przez Państwa certyfikaty pozyskane od firmy LUG Light Factory.

W razie jakichkolwiek pytań proszę o kontakt.

Pozdrawiam,

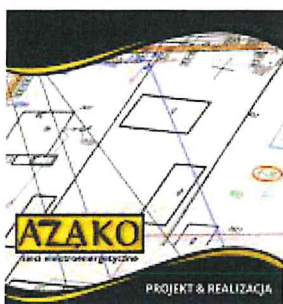

Magdalena Leśniak

Asystent Projektanta

M: 512 171 598

E: magdalena.lesniak@azako.pl

A: Azako Sp. z o.o.,

Dzielną 32dB, 26-300 Opoczno

www.azako.pl



Azako Sp. z o.o. wpisana jest do Rejestru Przedsiębiorców Prowadzonego przez Sąd Rejonowy dla Łodzi – Śródmieście w Łodzi, XX Wydział Gospodarczy Krajowego Rejestru Sądowego KRS: 0000599082, NIP: 7681837641, REGON: 363600523 Kapitał zakładowy: 5.000,00 zł wniesiony w całości

WP.ZZI.524.213.2024.AK


AZAKO Sp. z o.o.
Dzielna 32dB
26-300 Opoczno

Dot. nr projektu S.IMO.240032.P, PW/142/04/2024/E z dnia 25.04.2024 r.

Państwowe Gospodarstwo Wodne Wody Polskie Zarząd Zlewni w Piotrkowie Trybunalskim odpowiadając na wniosek o udostępnienie informacji w zakresie występowania urządzeń melioracji wodnych oraz wskazanie zagrożenia powodziowego, w ramach zadania pn. "Oświetlenie uliczne przy drodze gminnej w m. Kruszewiec Kolonia dz. nr 1094/4, 109/2, gm. Opoczno" dla obszaru wskazanego na załączniku graficznym – uprzejmie informuje, że:

- dla wskazanego terenu nie posiadamy materiałów ewidencyjnych (w tym również map) w zakresie występowania urządzeń melioracji wodnych,
- mapy zagrożenia powodziowego, mapy ryzyka powodziowego itd. - są ogólnodostępne na stronie internetowej Hydroportal - *Informatyczny System Ochrony Kraju (ISOK)*, która zawiera dane dotyczące szeroko pojętej tematyki wodnej na terenie Polski.

W przypadku stwierdzenia na przedmiotowym obszarze urządzeń melioracji wodnych, inwestor zobowiązany jest do rozwiązania kolizji w sposób zapewniający prawidłowy odpływ wód zgodnie z przepisami ustawy Prawo wodne z dnia 20 lipca 2017 r. (Dz. U. z 2023 r. poz. 1478).

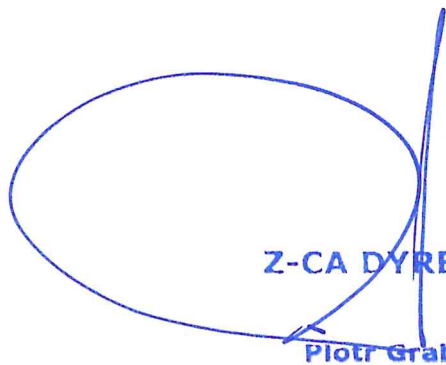

Z-CA DYREKTORA
Piotr Grabowski

Łódź, 07-06-2024 r.

WUOZ-ZA.5152.146.2024.ED

Gmina Opoczno
Ul. Staromiejska 6, 26-300 Opoczno
Pełnomocnik: Pan Paweł Kowalczyk
AZAKO Sp. z o.o.
Ul. Dzielna 32 dB, 26-300 Opoczno

Łódzki Wojewódzki Konserwator Zabytków w związku z pismem z dnia 06.06.2024 r. (data wpływu 06.06.2024 r.) dotyczącego opinii WUOZ-ZA.5152.146.2024.ED z dnia 05.06.2024 r., informuje co następuje.

W opinii z dn. 05.06.2024 r. błędnie wskazano dane pełnomocnika – jest: AZAKO Andrzej Zalega, a powinno być **AZAKO Sp. z o.o.** Ponadto wnioskodawca zwrócił się z prośbą o wskazanie zakresu inwestycji poprzez korektę sformułowania zawartego w opinii „[...]o wydanie opinii dla inwestycji związanej z budową przyłącza elektroenergetycznego dla celów budowy oświetlenia ulicznego[...]” na „[...]o wydanie opinii dla inwestycji związanej z budową urządzeń elektroenergetycznych dla celów budowy oświetlenia ulicznego[...]”. Pozostała treść opinii pozostaje bez zmian.

Z upoważnienia Łódzkiego Wojewódzkiego
Konserwatora Zabytków

Karolina Gawlik-Bąkowicz

**Naczelnik Wydziału Zabytków
Archeologicznych**

Otrzymują:

1. Adresat
2. aa.

Sprawę prowadzi:

Edyta Dregier – Inspektor Wydział Zabytków Archeologicznych Wojewódzkiego Urzędu Ochrony Zabytków w Łodzi,
Tel. (42) 6358007



Łódź, 05-06-2024 r.

WUOZ-ZA.5152.146.2024.ED

Gmina Opoczno
Ul. Staromiejska 6, 26-300 Opoczno
Pełnomocnik: Pan Paweł Kowalczyk
AZAKO Andrzej Zalega
Ul. Dzielna 32 dB, 26-300 Opoczno

Łódzki Wojewódzki Konserwator Zabytków w nawiązaniu do pisma z dn. 26.04.2024 r. (data wpływu 26.04.2024 r.), zawierającego prośbę o wydanie opinii dla inwestycji związanej z budową przyłącza elektroenergetycznego dla celów budowy oświetlenia ulicznego w msc. Kolonia Kruszewiec, gm. Opoczno, pow. opoczyński, woj. łódzkie, w zakresie przedstawionym w załączniku graficznym do tego wniosku informuje, że na obszarze objętym inwestycją nie ma obiektów wpisanych do rejestru zabytków nieruchomych województwa łódzkiego oraz ujętych w gminnej lub wojewódzkiej ewidencji zabytków, inwestycja nie koliduje i bezpośrednio nie sąsiaduje z żadnym znanym stanowiskiem archeologicznym. W związku z powyższym Łódzki Wojewódzki Konserwator Zabytków nie zajmuje stanowiska w przedmiotowej sprawie. Przypomina jednak, że zgodnie z art. 32 ust. 1 ustawy z dnia 23 lipca 2003 r. o ochronie zabytków i opiece nad zabytkami (Dz. U. z 2022 r., poz. 840; dalej) kto w trakcie prowadzenia robót budowlanych lub ziemnych, odkryje przedmiot, co do którego istnieje przypuszczenie, iż jest on zabytkiem, jest obowiązany wstrzymać wszelkie roboty mogące uszkodzić lub zniszczyć odkryty przedmiot i miejsce jego odkrycia oraz niezwłocznie zawiadomić o tym Łódzkiego Wojewódzkiego Konserwatora Zabytków, a jeśli nie jest to możliwe, właściwego wójta (prezydenta, burmistrza miasta). Niedopełnienie tego obowiązku, zgodnie z art. 115 wspomnianej ustawy, jest zagrożone karą grzywny.

Z upoważnienia Łódzkiego Wojewódzkiego
Konserwatora Zabytków

Karolina Gawlik-Bąkowicz

**Naczelnik Wydziału Zabytków
Archeologicznych**

Otrzymują:

1. Adresat
2. aa.

Sprawę prowadzi:

Edyta Dregier – Inspektor Wydział Zabytków Archeologicznych Wojewódzkiego Urzędu Ochrony Zabytków w Łodzi,
Tel. (42) 6358007



Wojewódzki Urząd Ochrony Zabytków w Łodzi
ul. Piotrkowska 99, 90-425 Łódź, tel.: 42 631 78 92, fax: 42 630 17 83
e-mail: sekretariat@wuoz-lodz.pl
<https://www.wuoz-lodz.pl>

Administratorem danych osobowych jest Łódzki Wojewódzki Konserwator Zabytków. Dane przetwarzane są w celu realizacji czynności urzędowych. Masz prawo do dostępu, sprostowania, ograniczenia przetwarzania danych. Więcej informacji znajdziesz na stronie www.WUOZ.RODO lub pod numerem telefonu: 42 631 78 92.

INFORMACJA DOTYCZĄCA PRZETWARZANIA DANYCH OSOBOWYCH

Zgodnie z art. 13 ust. 1 i 2 rozporządzenia Parlamentu Europejskiego i Rady (UE) 2016/679 z dnia 27 kwietnia 2016 r. (dalej Rozporządzenie) informujemy, że:

1. Administratorem Państwa danych osobowych jest Łódzki Wojewódzki Konserwator Zabytków. Siedzibą Łódzkiego Wojewódzkiego Konserwatora Zabytków jest Wojewódzki Urząd Ochrony Zabytków w Łodzi ul. Piotrkowska 99, 90-425 Łódź. Kontakt jest możliwy za pomocą telefonu: /42/ 635-80-00; adresu e-mail: sekretariat@wuozy-lodz.pl; skrytki ePUAP: /WUOZ-Lodz/skrytka.
2. W sprawach związanych z danymi osobowymi prosimy o kontakt z Inspektorem ochrony danych poprzez adres e-mail: iod@wuozy-lodz.pl.
3. Państwa dane osobowe przetwarzane będą w celu realizacji czynności urzędowych w związku z wypełnieniem obowiązku prawnego ciążącego na Administratorze (art. 6 ust. 1 lit. c Rozporządzenia), wykonywaniem zadania realizowanego w interesie publicznym lub w ramach sprawowania władzy publicznej (art. 6 ust. 1 lit. e Rozporządzenia), realizacji umowy, wydania decyzji/ postanowienia/ pozwolenia lub zezwolenia/ zaświadczenia, udzielenia informacji publicznej w sprawach należących do właściwości rzeczowej Administratora, prowadzenia postępowania egzekucyjnego, wpisania lub wypisania obiektu z rejestru.
4. W związku z przetwarzaniem danych w celach wskazanych powyżej, Państwa dane osobowe mogą być udostępniane innym odbiorcom lub kategoriom odbiorców. Odbiorcami danych mogą być:
 - 4.1. podmioty upoważnione do odbioru Państwa danych osobowych na podstawie odpowiednich przepisów prawa;
 - 4.2. podmioty, które przetwarzają Państwa dane osobowe w imieniu Administratora, na podstawie zawartej umowy powierzenia przetwarzania danych osobowych (tzw. podmioty przetwarzające).
5. Państwa dane osobowe będą przetwarzane przez okres niezbędny do realizacji wskazanego powyżej celu, a także przez wymagany przepisami prawa okres archiwizacji zgodny z kategorią archiwalną, wynikającą z Jednolitego rzeczowego wykazu akt organów zespolonej administracji rządowej w województwie i urzędów obsługujących te organy.
6. W związku z przetwarzaniem przez Administratora danych osobowych przysługuje Państwu:
 - 6.1. prawo dostępu do treści danych, na podstawie art. 15 Rozporządzenia;
 - 6.2. prawo do sprostowania danych, na podstawie art. 16 Rozporządzenia;
 - 6.3. prawo do usunięcia danych, na podstawie art. 17 Rozporządzenia;
 - 6.4. prawo do ograniczenia przetwarzania danych, na podstawie art. 18 Rozporządzenia;
 - 6.5. prawo wniesienia sprzeciwu wobec przetwarzania danych, na podstawie art. 21 Rozporządzenia.(Uwaga: realizacja powyższych praw musi być zgodna z przepisami prawa, na podstawie których odbywa się przetwarzanie danych oraz dotyczącymi archiwizacji).
7. W przypadku, w którym przetwarzanie Państwa danych odbywa się na podstawie zgody (tj. art. 6 ust. 1 lit. a Rozporządzenia), przysługuje Państwu prawo do cofnięcia jej w dowolnym momencie.
8. Macie Państwo prawo wniesienia skargi do organu nadzorczego tj. Prezesa Urzędu Ochrony Danych Osobowych, gdy uznają Państwo, że przetwarzanie danych osobowych narusza przepisy Rozporządzenia.
9. Podanie przez Państwa danych osobowych jest obowiązkowe i jest warunkiem prowadzenia sprawy w Wojewódzkim Urzędzie Ochrony Zabytków w Łodzi.
10. Państwa dane nie będą przetwarzane w sposób zautomatyzowany w tym również w formie profilowania.

MAPA DO CELÓW PROJEKTOWYCH

ARKUSZ 1 (2)

SKALA 1:500

Woj.: łódzkie
Pow.: opoczyński
Gm.: 100704_5 Opoczno - obszar wiejski
Obr.: 0013 Kolonia Kruszewiec
KERG: GN.6641.753.2024

Ukl wsp.: 2000/7
Ukl. wys.: PL-EVRF2007-NH

Wykonawca: Azako Andrzej Zalega
Dzielną 32dB, 26-300 Opoczno
Kierownik prac: Sławomir Tyka
Nr uprawnień: 13792
Data opracowania: 22.04.2024

Nie wyklucza się istnienia w terenie również urządzeń podziemnych ułożonych, a nie zgłoszonych do inwentaryzacji geodezyjnej. Mapa została wykonana bez ustalenia obciążeń służebnościami gruntowymi ujawnionymi w księgach wieczystych. Granice na podstawie danych egib. Mapa wykonana zgodnie z rozporządzeniem BDOT500.

Sporządziła: Aneta Baran

----- - zakres

Poświadczam, że niniejszy dokument został opracowany w wyniku prac geodezyjnych i kartograficznych, których rezultaty zawiera operat techniczny pozytywnie zweryfikowany. Jednocześnie informuję, że jestem świadoma odpowiedzialności karniej za złożenie fałszywego oświadczenia.	
Identyfikator zgłoszenia prac geodezyjnych	GN.6641.753.2024
Organ służby geodezyjnej, który otrzymał zgłoszenie	Starosta Opoczyński
Wykonawca prac geodezyjnych	Azako Andrzej Zalega
Nr oraz data sporządzenia dokumentu zawierającego wynik pozytywnej weryfikacji	Protokół Weryfikacji P.1007.2024.966 04.06.2024
Imię i nazwisko oraz nr uprawnień zawodowych kierownika prac	Sławomir Tyka Nr upr.: 13792

Dokument podpisany przez
Sławomir Tyka
Data: 2024.06.04 13:01:16
CEST

ARKUSZ 2
ARKUSZ 1

