

RM.7230.386.2023

Gmina Opoczno
Ul. Staromiejska 6
26-300 Opoczno
Pełnomocnik
Tomasz Synowiec
Ul. Staromiejska 112
26-300 Opoczno

Odpowiadając na wniosek z dnia 20.07.2023 r., w sprawie wyrażenia zgody **na lokalizację w pasie drogowym drogi gminnej wewnętrznej dz. nr 1521 obr. Bielowice gm. Opoczno, projektowanej linii oświetlenia ulicznego**

zezwala się

na lokalizację w/w urządzenia w pasie drogowym drogi gminnej wewnętrznej stanowiącej dz. nr 1521 obr. Bielowice gm. Opoczno, na następujących warunkach:

1. Linie oświetlenia ulicznego należy zaprojektować zgodnie z obowiązującymi przepisami w tym zakresie. Ułożyć na całym odcinku przejścia w rurze osłonowej. Po zakończeniu robót pas drogowy należy przywrócić do stanu poprzedniego.
2. Realizację powyższego przedsięwzięcia należy uzgodnić z gestorami innych sieci pod kątem wystąpienia ewentualnych kolizji.
3. Niniejsza zgoda jest ważna z mapą opieczetowaną urzędowo wskazującą lokalizację urządzenia, stanowiącą załącznik do niniejszego uzgodnienia.
4. Niniejsza zgoda stanowi dla inwestora prawo do dysponowania terenem drogi na cele - budowlane (art. 32 ust. 4 pkt 2 ustawy Prawo budowlane), w zakresie wynikającym z uzgodnionego projektu budowlanego.
5. Zgoda nie jest równoznaczna z pozwoleniem na budowę bądź zgłoszeniem, które powinno być uzyskiwane w trybie i na zasadach określonych w przepisach ustawy z dnia 7 lipca 1994 r. Prawo budowlane.
6. W przypadku budowy (przebudowy) drogi, będą miały zastosowanie przepisy zawarte w art. 39 ust. 5 ustawy o drogach publicznych.
7. Właściciel urządzenia umieszczonego w pasie drogowym odpowiada za szkody wynikłe z jego stanu technicznego.
8. Wszelkie zmiany i odstępstwa od lokalizacji urządzenia przedstawione na załączniku mapowym będące podstawą wydania zgody, należy ponownie uzgodnić z zarządcą drogi.
9. Zarządca drogi nie ponosi odpowiedzialności za ewentualne uszkodzenia wykonanego urządzenia w pasie drogowym podczas robót związanych z przebudową i bieżącym utrzymaniem drogi.
10. Niniejsza zgoda nie stanowi zezwolenia na prowadzenie robót w pasie drogowym, o które strona powinna wystąpić do zarządcy drogi po uzyskaniu pozwolenia na budowę bądź zgłoszenia.
11. Przed przystąpieniem do budowy projektowanego przyłącza, inwestor zobowiązany jest wystąpić do zarządcy drogi z wnioskiem o wydanie zezwolenia na prowadzenie robót w pasie drogowym oraz umieszczenie urządzenia. Przedmiotowe zezwolenia udzielane są wyłącznie w formie umowy cywilno – prawnej.
12. Do wniosku o zajęcie pasa drogowego należy dołączyć informację o sposobie zabezpieczenia robót..

Przed rozpoczęciem robót budowlanych inwestor jest zobowiązany do:

1. złożenia oświadczenia o zgłoszeniu prowadzonych robót do właściwego organu administracji architekoniczno-budowlanej lub zachowania trybu wynikającego z art. 29a ustawy z dnia 7 lipca 1994 r. Prawo Budowlane (tekst jednolity: Dz. U. z 2023 r. poz. 682 ze zm.),
2. podpisania umowy dzierżawy części drogi gminnej stanowiącej przedmiotową drogę wewnętrzną.

Niniejsza zgoda nie zastępuje innych wymaganych prawem opinii i uzgodnień.

Z up. Burmistrza Opoczna
Dyrektor Wydziału
Rozwoju Miasta


Justyna Malachowska

Otrzymują:

1. Pełnomocnik PGE Dystrybucja S.A.
Pan Tomasz Synowiec
Ul. Staromiejska 112
26-300 Opoczno
2. a/a

Niniejsza mapa stanowi załącznik
do zezwolenia nr RM.7230 386 2023
z dnia 27.07.2023 roku.

Z up. Burmistrza Opoczna
Dyrektor Wydziału
Rozwoju Miasta
Justyna Malachowska

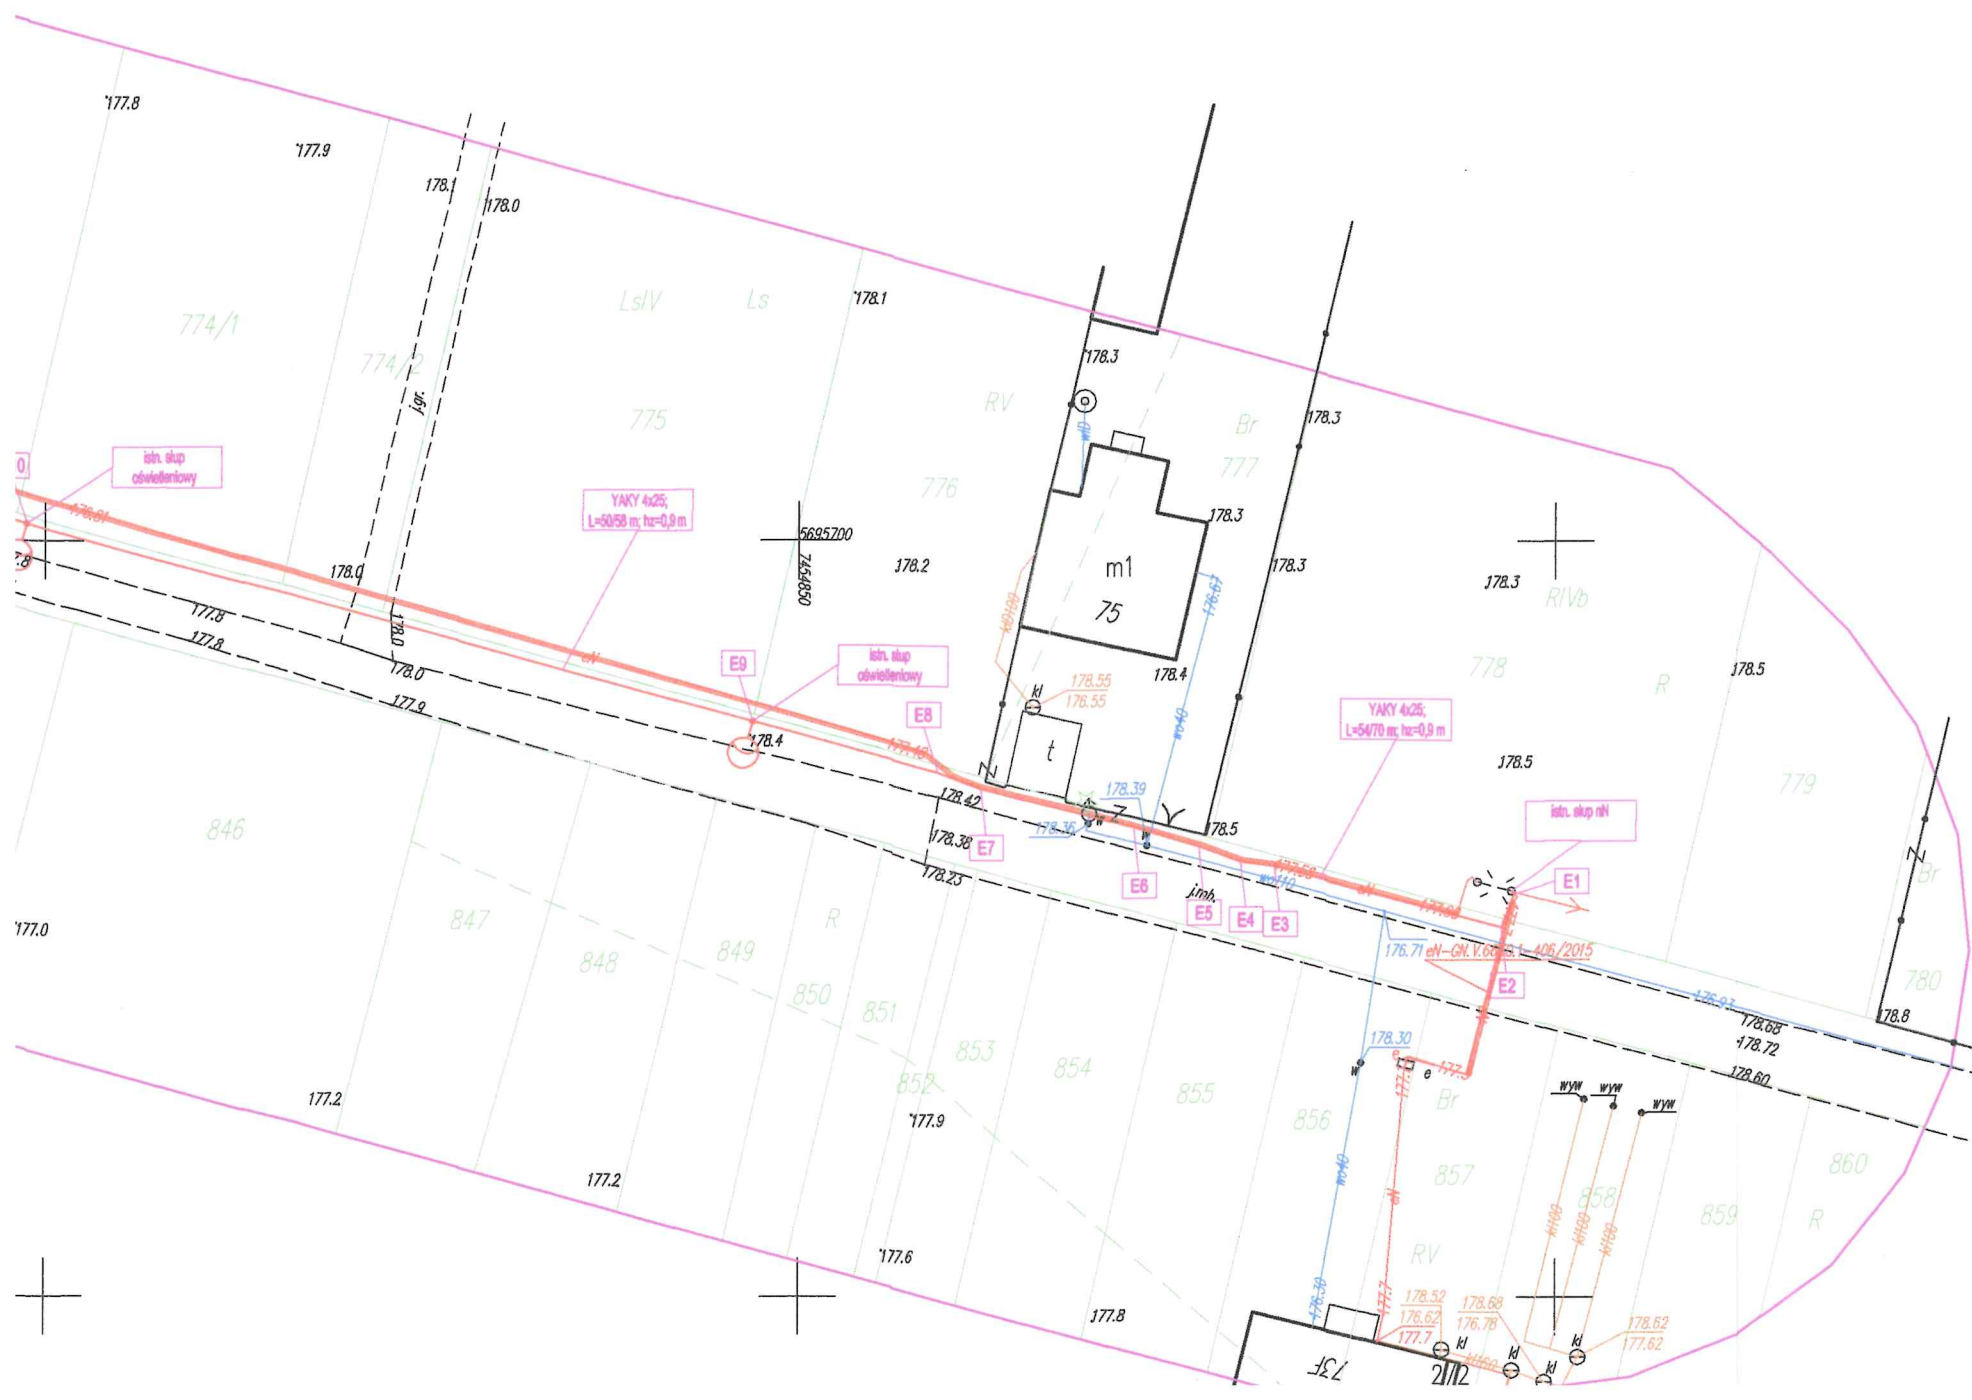

LEGENDA


- słup oświetlenia ulicznego aluminiowy z fundamentem prefabrykowanym betonowym, tabliczką bezpiecznikową oraz oprawą oświetleniową typu LED 27W 3250 lm 4000 K IP66 montowaną na słupie na wys. h=8m
- projektowany kabel YAKY 4x25 mm² układany wspólnie z bednarką FeZn 25x4 mm²
- projektowana rura osłonowa (przecisk)

UWAGA:
Prace na odcinku
od współrzędnej E2 do E8 prowadzić ręcznie!


Niniejszy fragment mapy wykonana w wersji elektronicznej został zaewidencjonowany w Powiatowym Ośrodku Dokumentacji Geodezyjnej i Kartograficznej w Opocznie w dniu 22-09-2022r. pod nr GN.6641.1616.2022_1

WSPÓLRZĘDNE GEODEZYJNE		
LP	X	Y
E1	5695676.68	7454897.29
E2	5695674.45	7454896.48
E3	5695678.39	7454881.53
E4	5695678.68	7454879.25
E5	5695679.71	7454876.53
E6	5695681.00	7454872.21
E7	5695683.61	7454862.07
E8	5695684.67	7454859.25
E9	5695688.01	7454846.99
E10	5695701.12	7454798.74
E11	5695714.25	7454750.45
E12	5695727.35	7454702.24
E13	5695740.47	7454653.99
E14	5695753.59	7454605.74

BUDOWA OŚWIETLENIA ULICZNEGO			
OBIEKT	BIELOWICE; DZ. NR 778, 1521 OBR. 0006; GM. OPOCZNO		
ADRES	BIELOWICE; DZ. NR 778, 1521 OBR. 0006; GM. OPOCZNO		
DATA 07.2023 r.	PROJEKTANT	MGR INŻ. R. ADAMCZYK LOD/2633/PWOE/15	PODPIS <i>Ag</i>
SKALA 1:500	SPRAWDZAJĄCY	MGR INŻ. T. SYNOWIEC LOD/0339/POOE/05	
PLAN ZAGOSPODAROWANIA TERENU			NR RYS. PZ-1

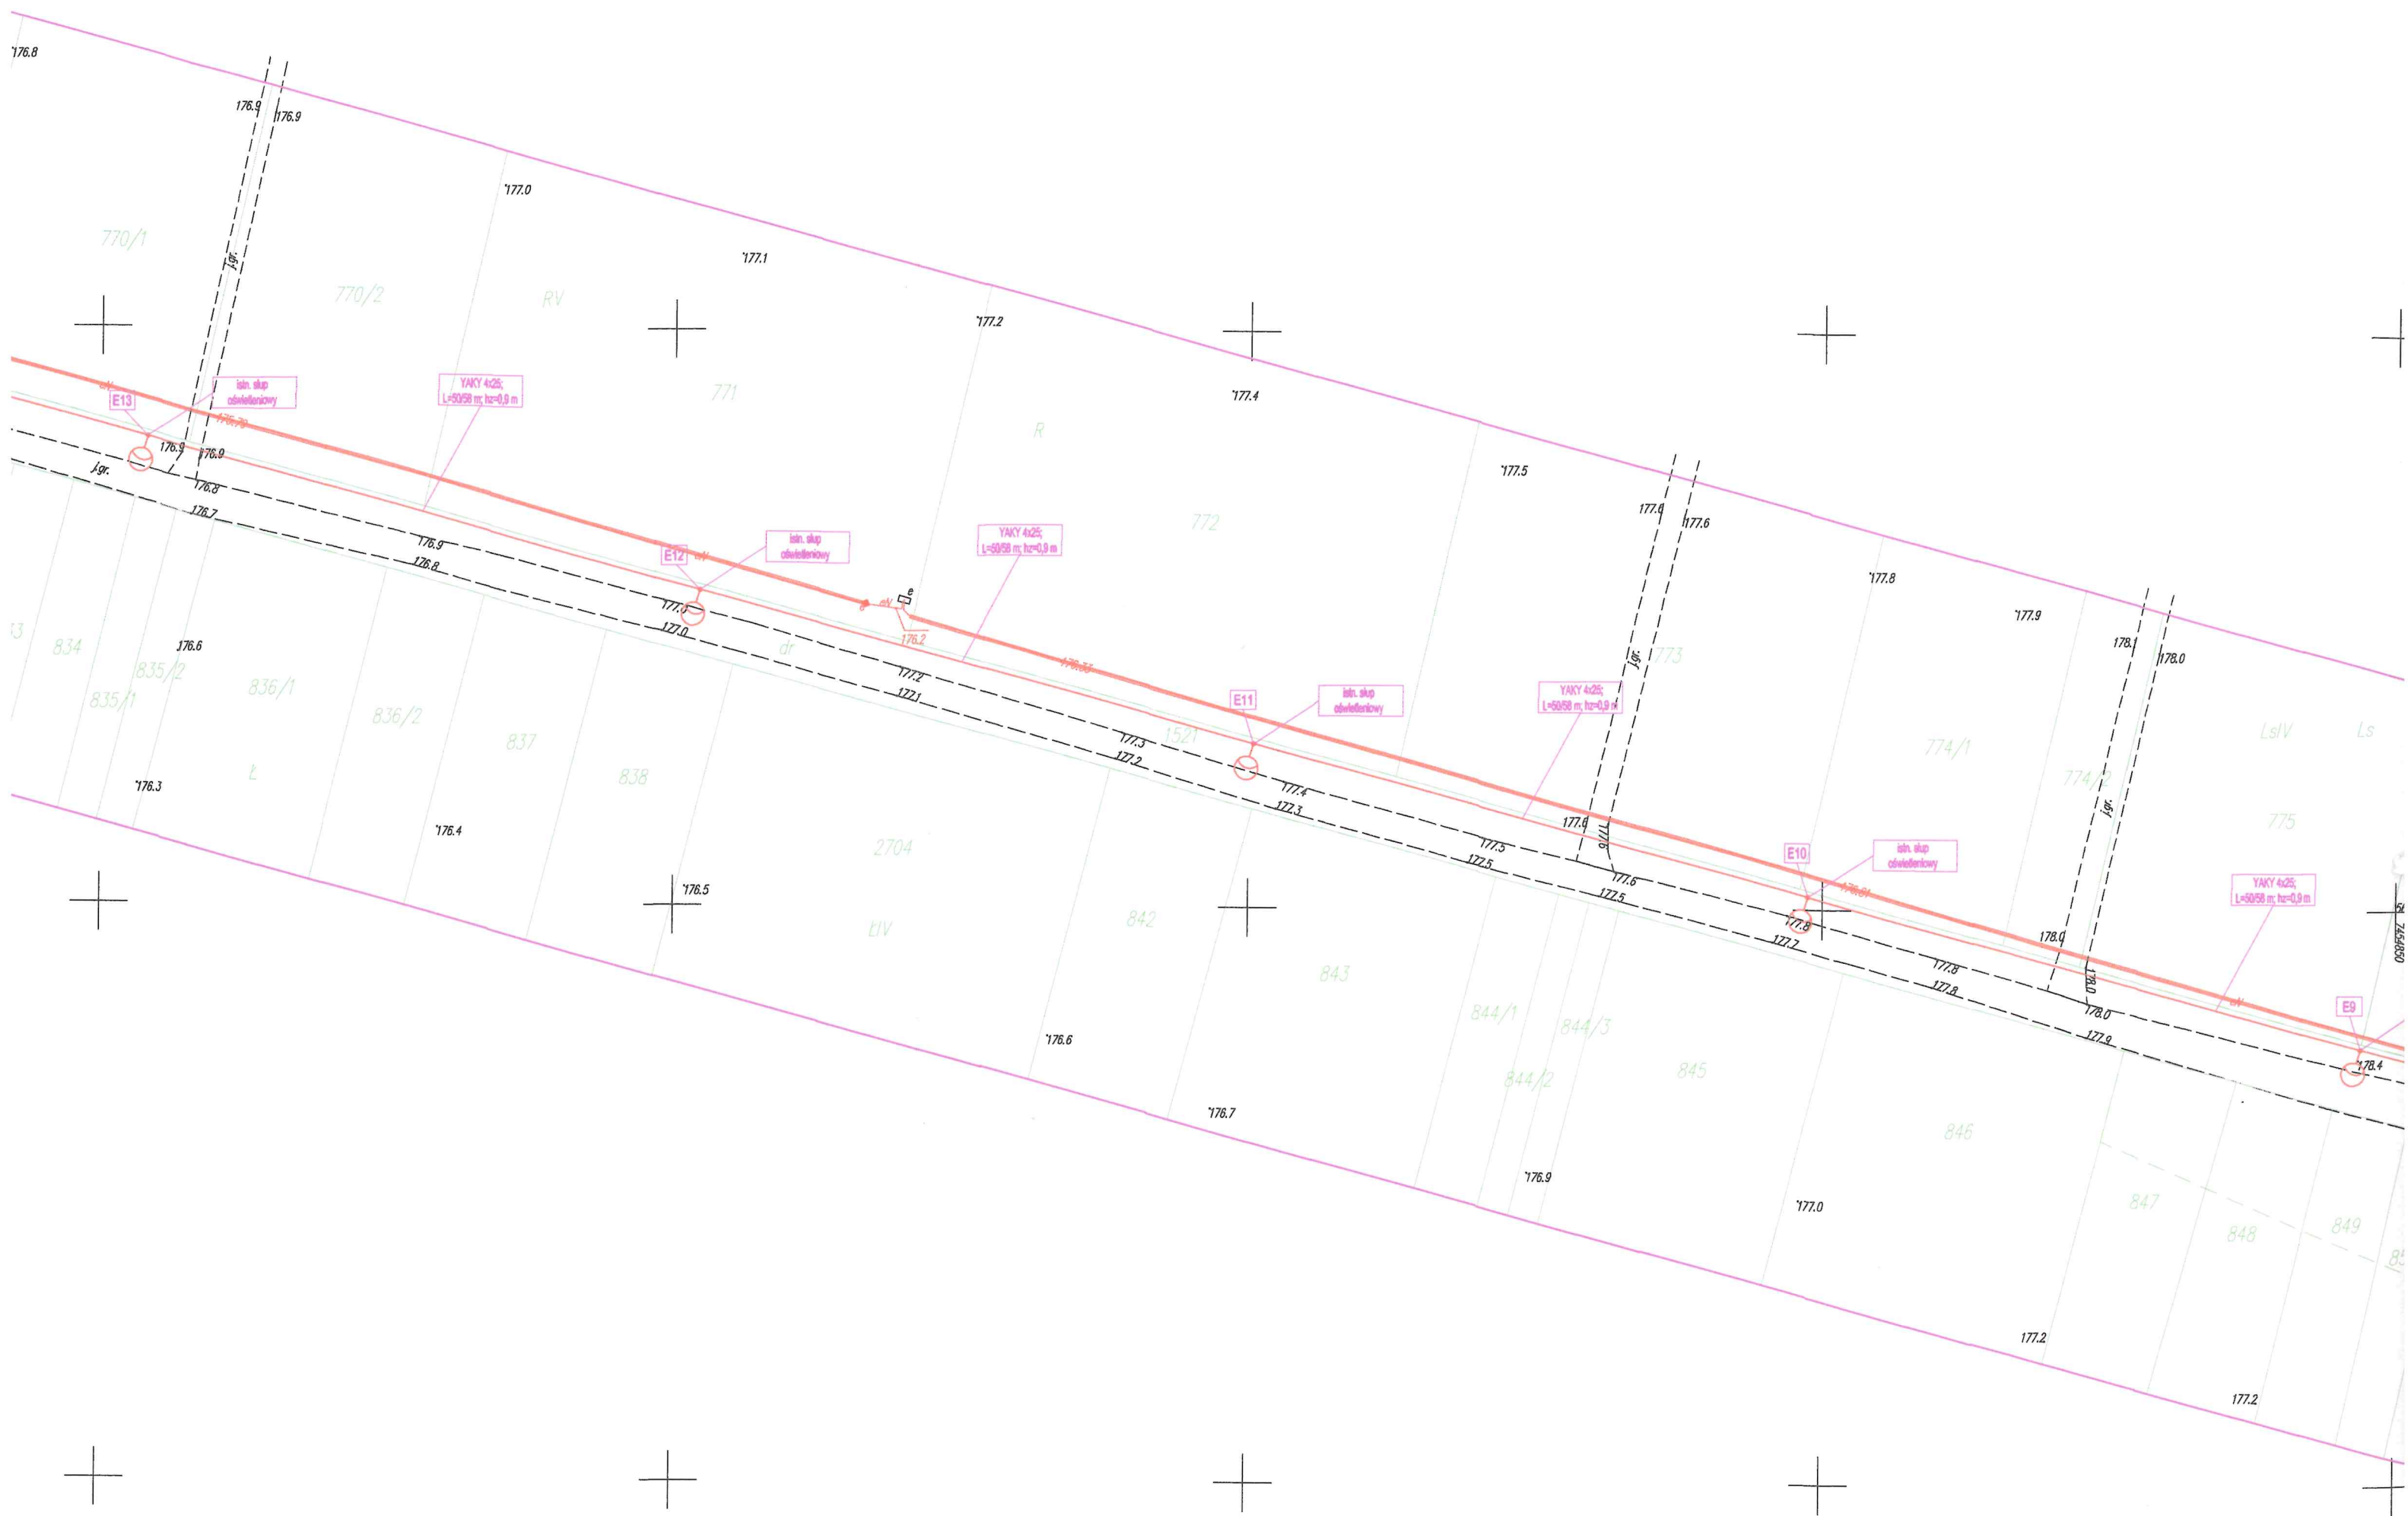

W PROJEKTOWYCH
skali 1:500

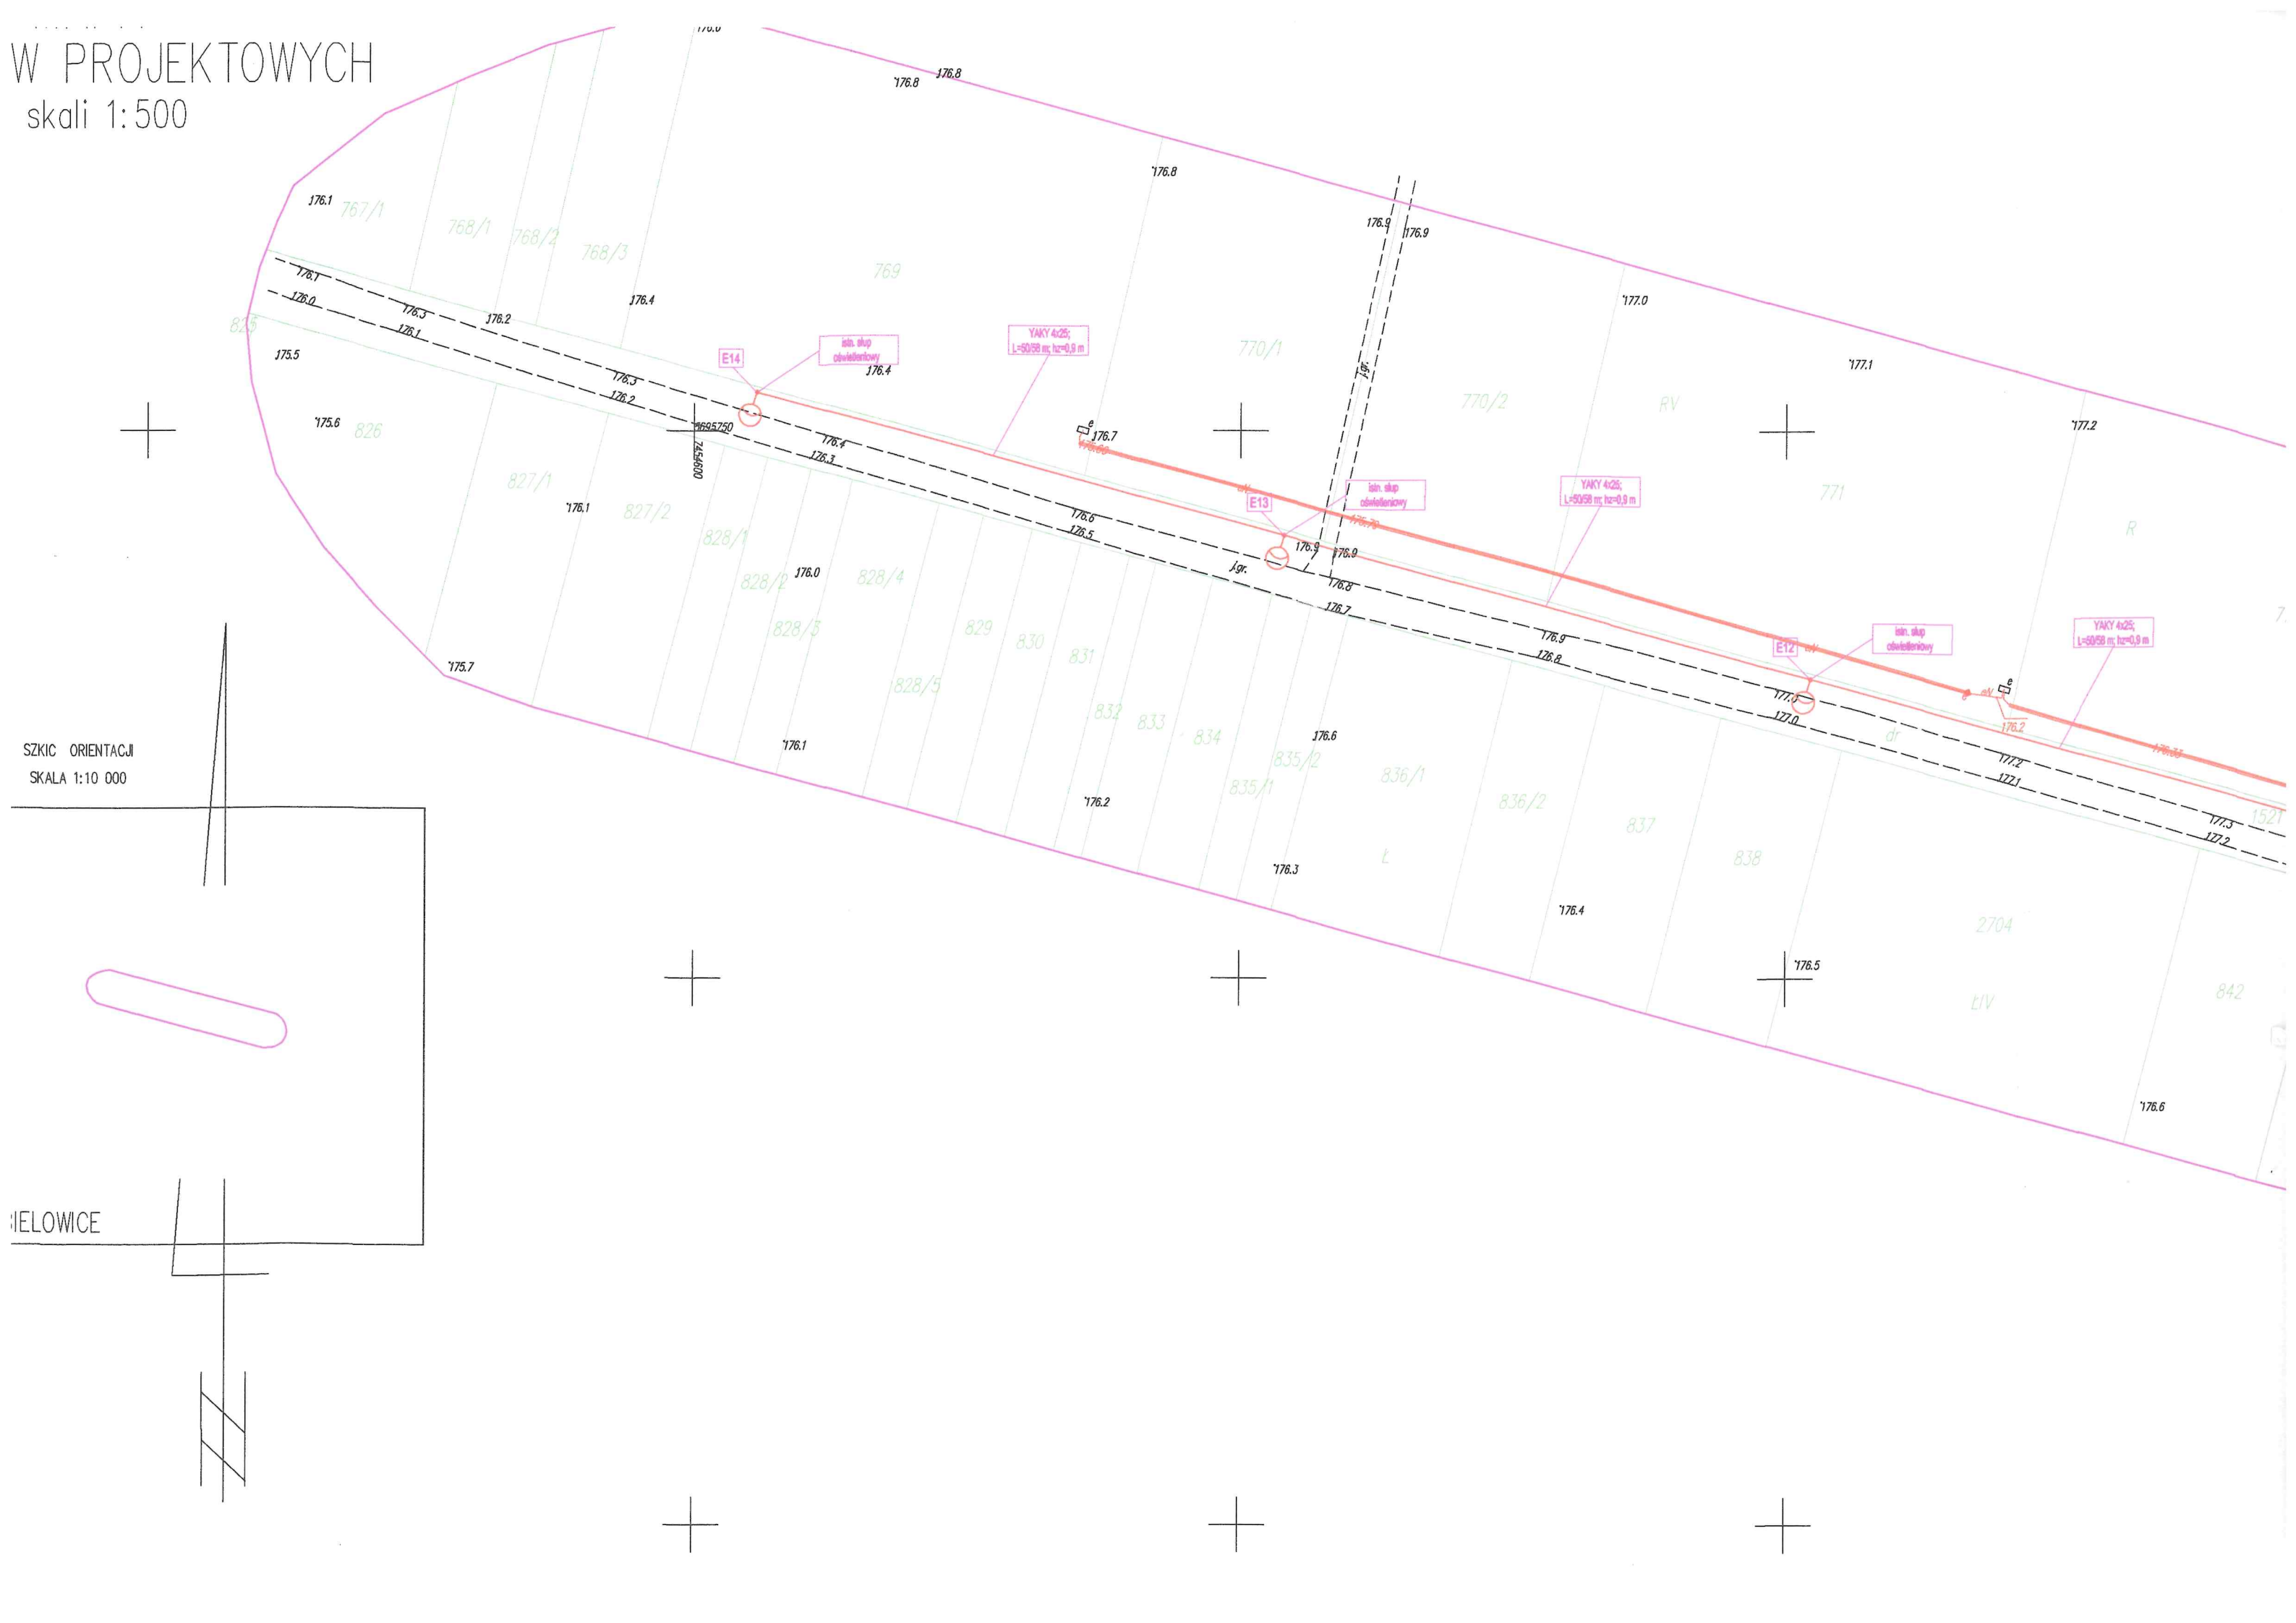

SZKIC ORIENTACJI
SKALA 1:10 000

MELOWICE

BIELOWICE

