


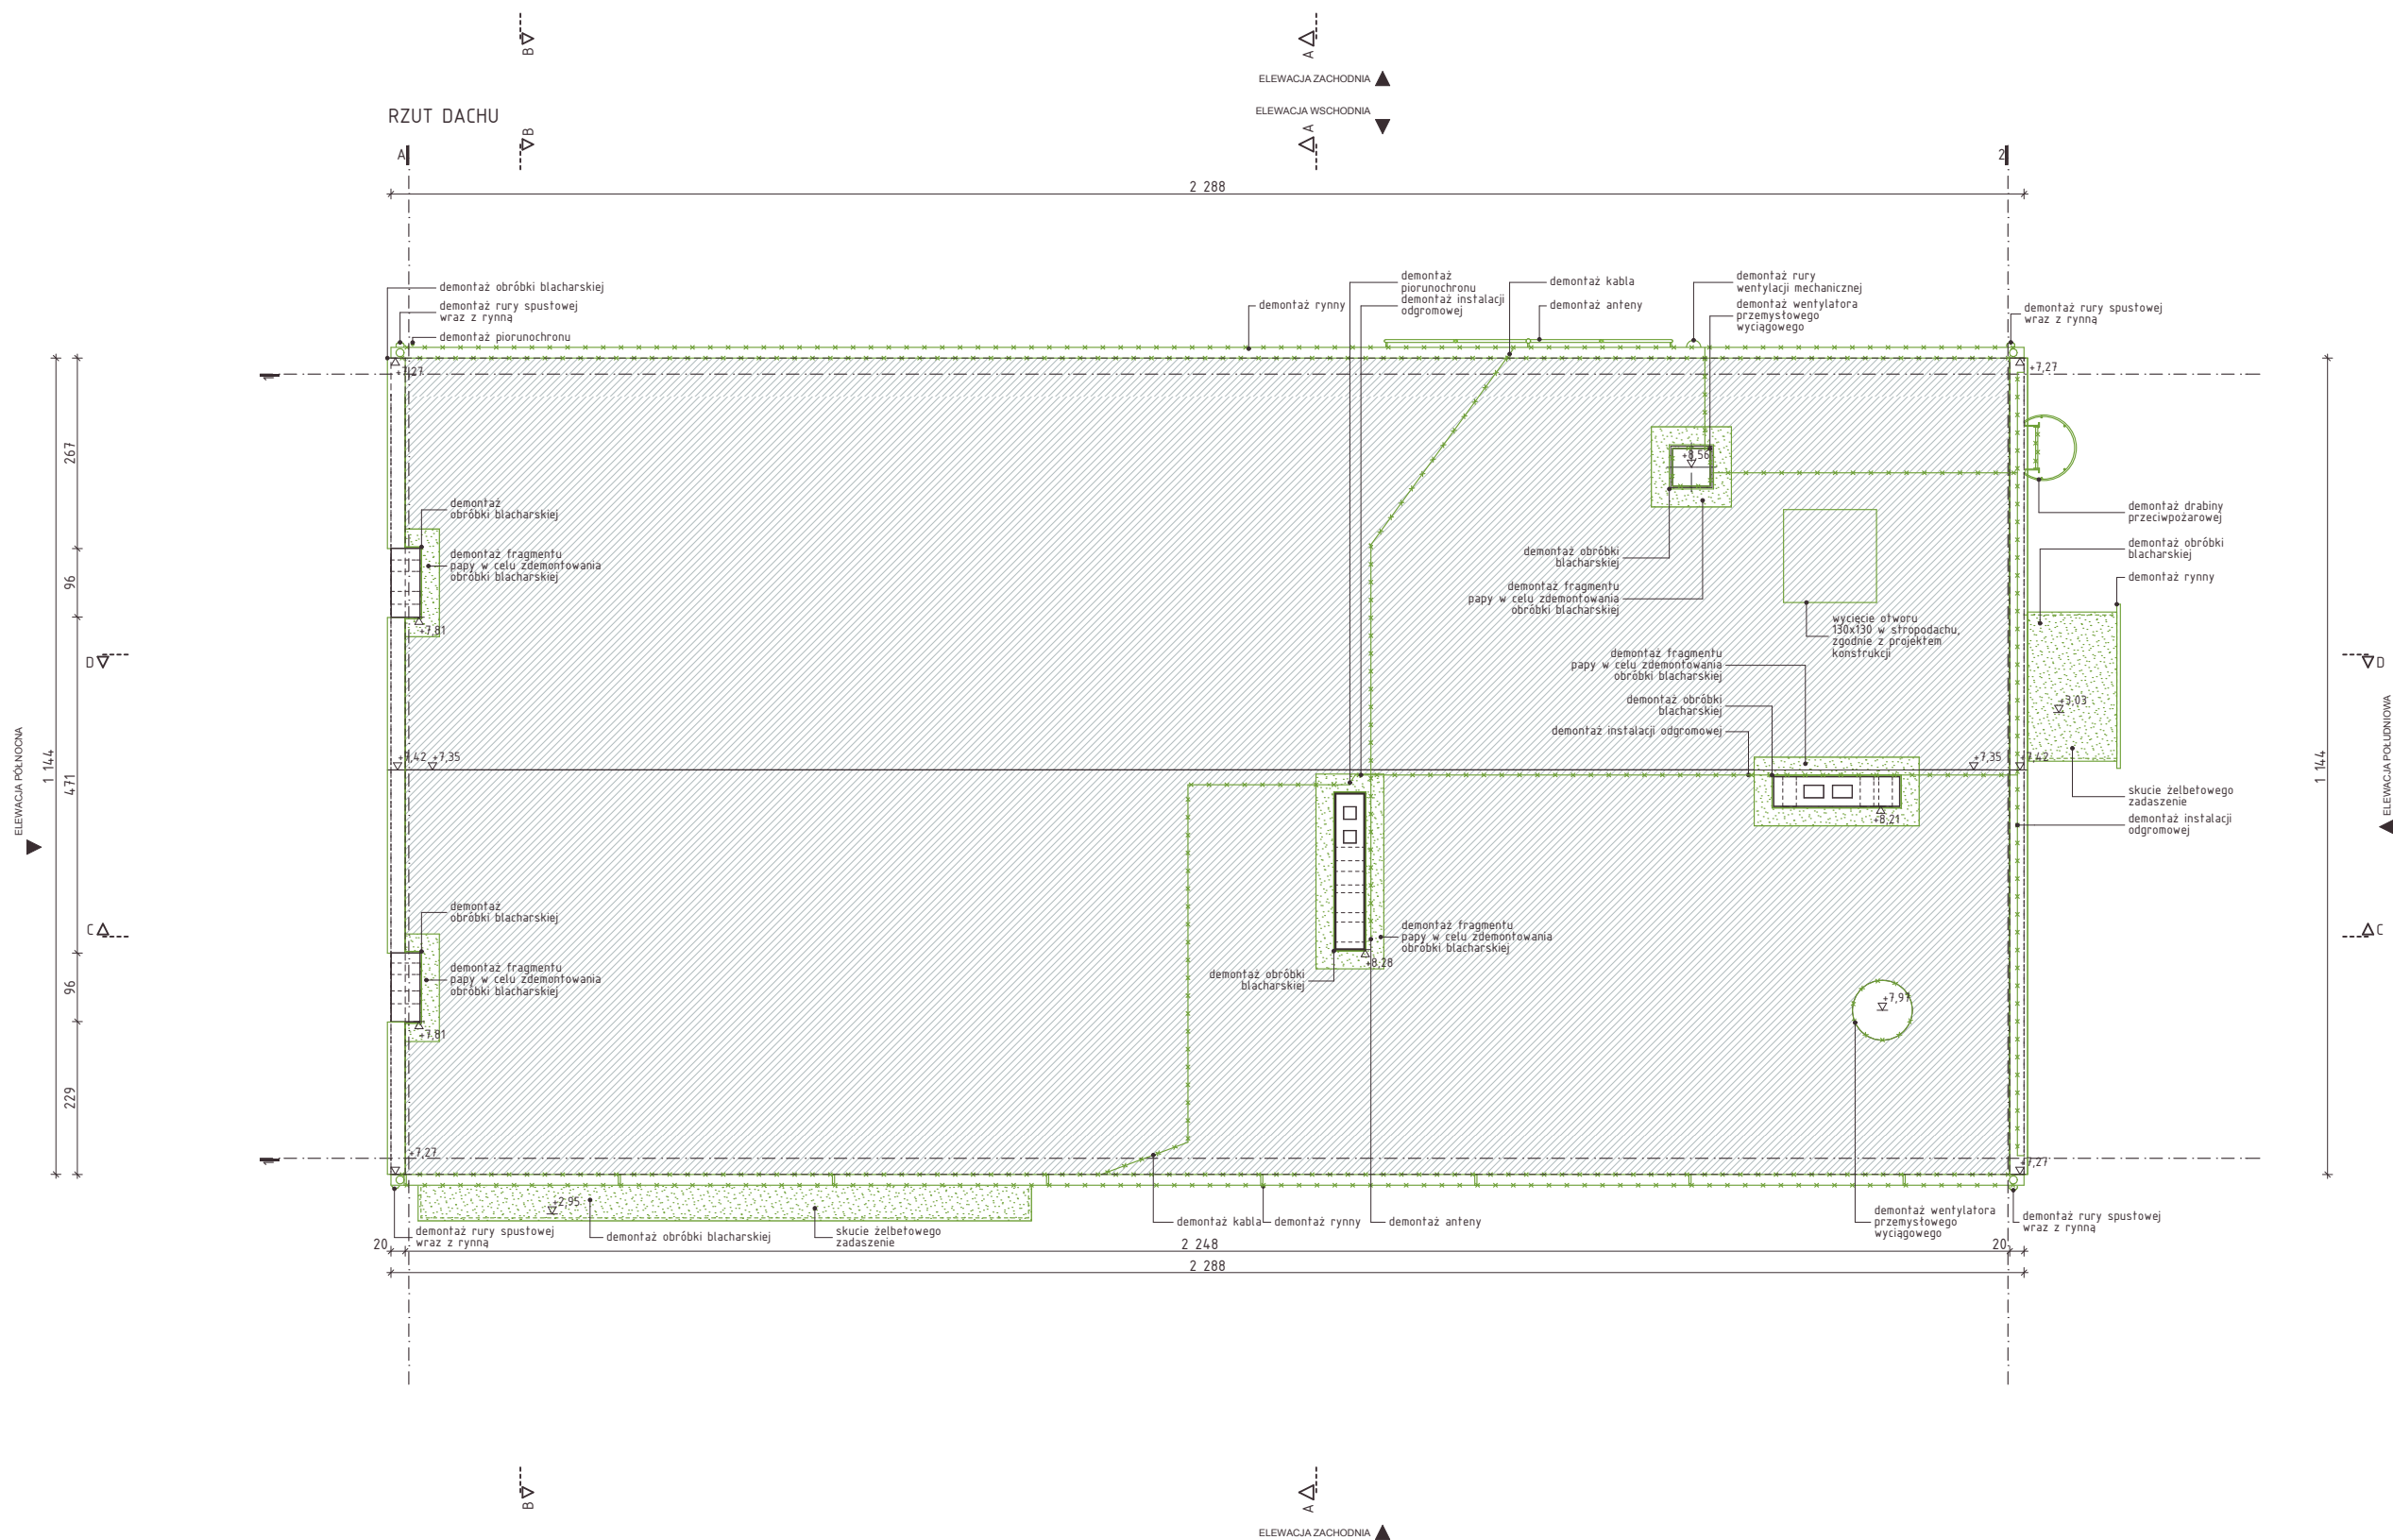

- projekt architektoniczno-budowlany rozprawywać fachnie z projektami branżowymi,
- dokumentację rysunkową rozprawywać fachnie z opisem technicznym,
- wszystkie wymiary sprawdzić na budowie,
- przed przystąpieniem do realizacji stolarki okiennej i drzwiowej pobrać rzeczywiste wymiary z budowy,
- wszystkie prace należy wykonywać, a specyfikowane materiały stosować zgodnie z właściwymi regulacjami prawnymi i normatywnymi oraz zgodnie ze sztuką budowlaną,
- wskazane produkty należy rozumieć jako komplet niezbędnych elementów
- dobrać koniecznych do właściwego montażu oraz ich poprawnego funkcjonowania zgodnie z zaleceniami producentów,
- wszystkie prace przygotowawcze, podstawowe, wykończeniowe, eksploatacyjne i konserwacyjne, związane z zastosowaniem wskazanych produktów, należy wykonywać zgodnie z instrukcjami, procedurami i metodami wymaganymi i przewidzianymi przez producentów danych produktów i powinny być poprzedzone zapoznaniem się przez Wykonawcę z właściwymi kartami katalogowymi i instrukcjami producentów.

	ściany murowane ceramiczne
	elementy żelbetowe
	elementy betonowe
	elementy usuwane, wyburzane, demontowane, skuwane
	projektowana izolacja termiczna
	projektowane ściany murowane
	projektowane ściany systemowe
	projektowana opaska żwirowa
	projektowana powłoka gresowa utwardzona
	projektowane płytki gresowe
	elementy projektowane
	węzła do budynku
	wysokość pomieszczenia
	wentylacja grawitacyjna
	rura spustowa
	wypust podłogowy
	spadki
	wysokość parapetu (stan wykończenia) liczony od poziomu
	nr kolejny pomieszczenia
	kąt wysokościowa
	oprawy oświetleniowe
	właczności światła

jednostka projektowa moderero architekci		
ul. Karolinki 58 lok. 202, 44-100 Gliwice tel. (32) 230 13 18, e-mail: biuro@moderero.com.pl		
inwestor: Urząd Miejski i Gminy w Sośnicowicach ul. Rynek 19, 44-153 Sośnicowice		
temat opracowania: Projekt termomodernizacji i modernizacji ogrzewania w budynku OSP w Sierakowicach, przy ul. Wiejskiej 67 na działce nr 365/126		
temat rysunku: Rzut piętra, rzut dachu – wyburzenia		
projektant: mgr inż. arch. Małgorzata Jurkiewicz	nr uprawnień: upr. 481/89	podpis:
sprawdzający: mgr inż. arch. Magdalena Wojciechowska	nr uprawnień: upr. 14/98	podpis:
zespół autorski: mgr inż. arch. Piotr Soworka mgr inż. arch. Adam Kotodziej asyst. arch. Dariya Tseluykina		
faza projektu: projekt termomodernizacji	data: 2015-03-06	skala: 1:100
branża architektura	nr licencji CAD: 414ED63F	nr rysunku: W-2

Opracowanie chronione prawnie Ustawa o Prawie Autorskim i Prawach Pokrewnych
z dn. 04.02.1994r. (Dz.U. Nr 24/94, z 23.02.1994r.)