
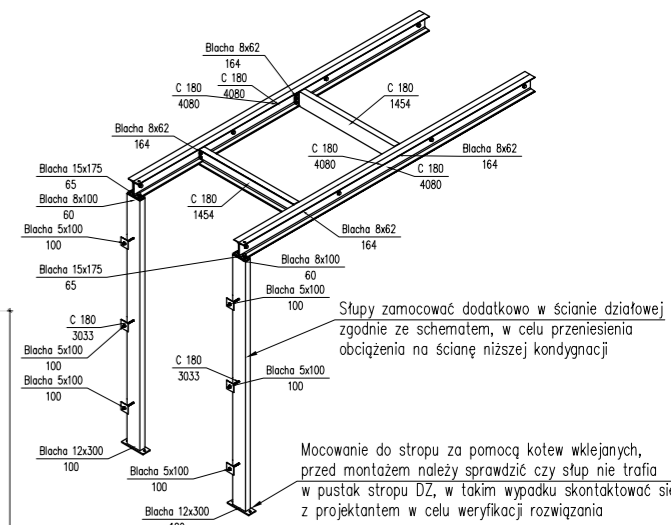


Konstrukcja wsporcza pod klapę dymową

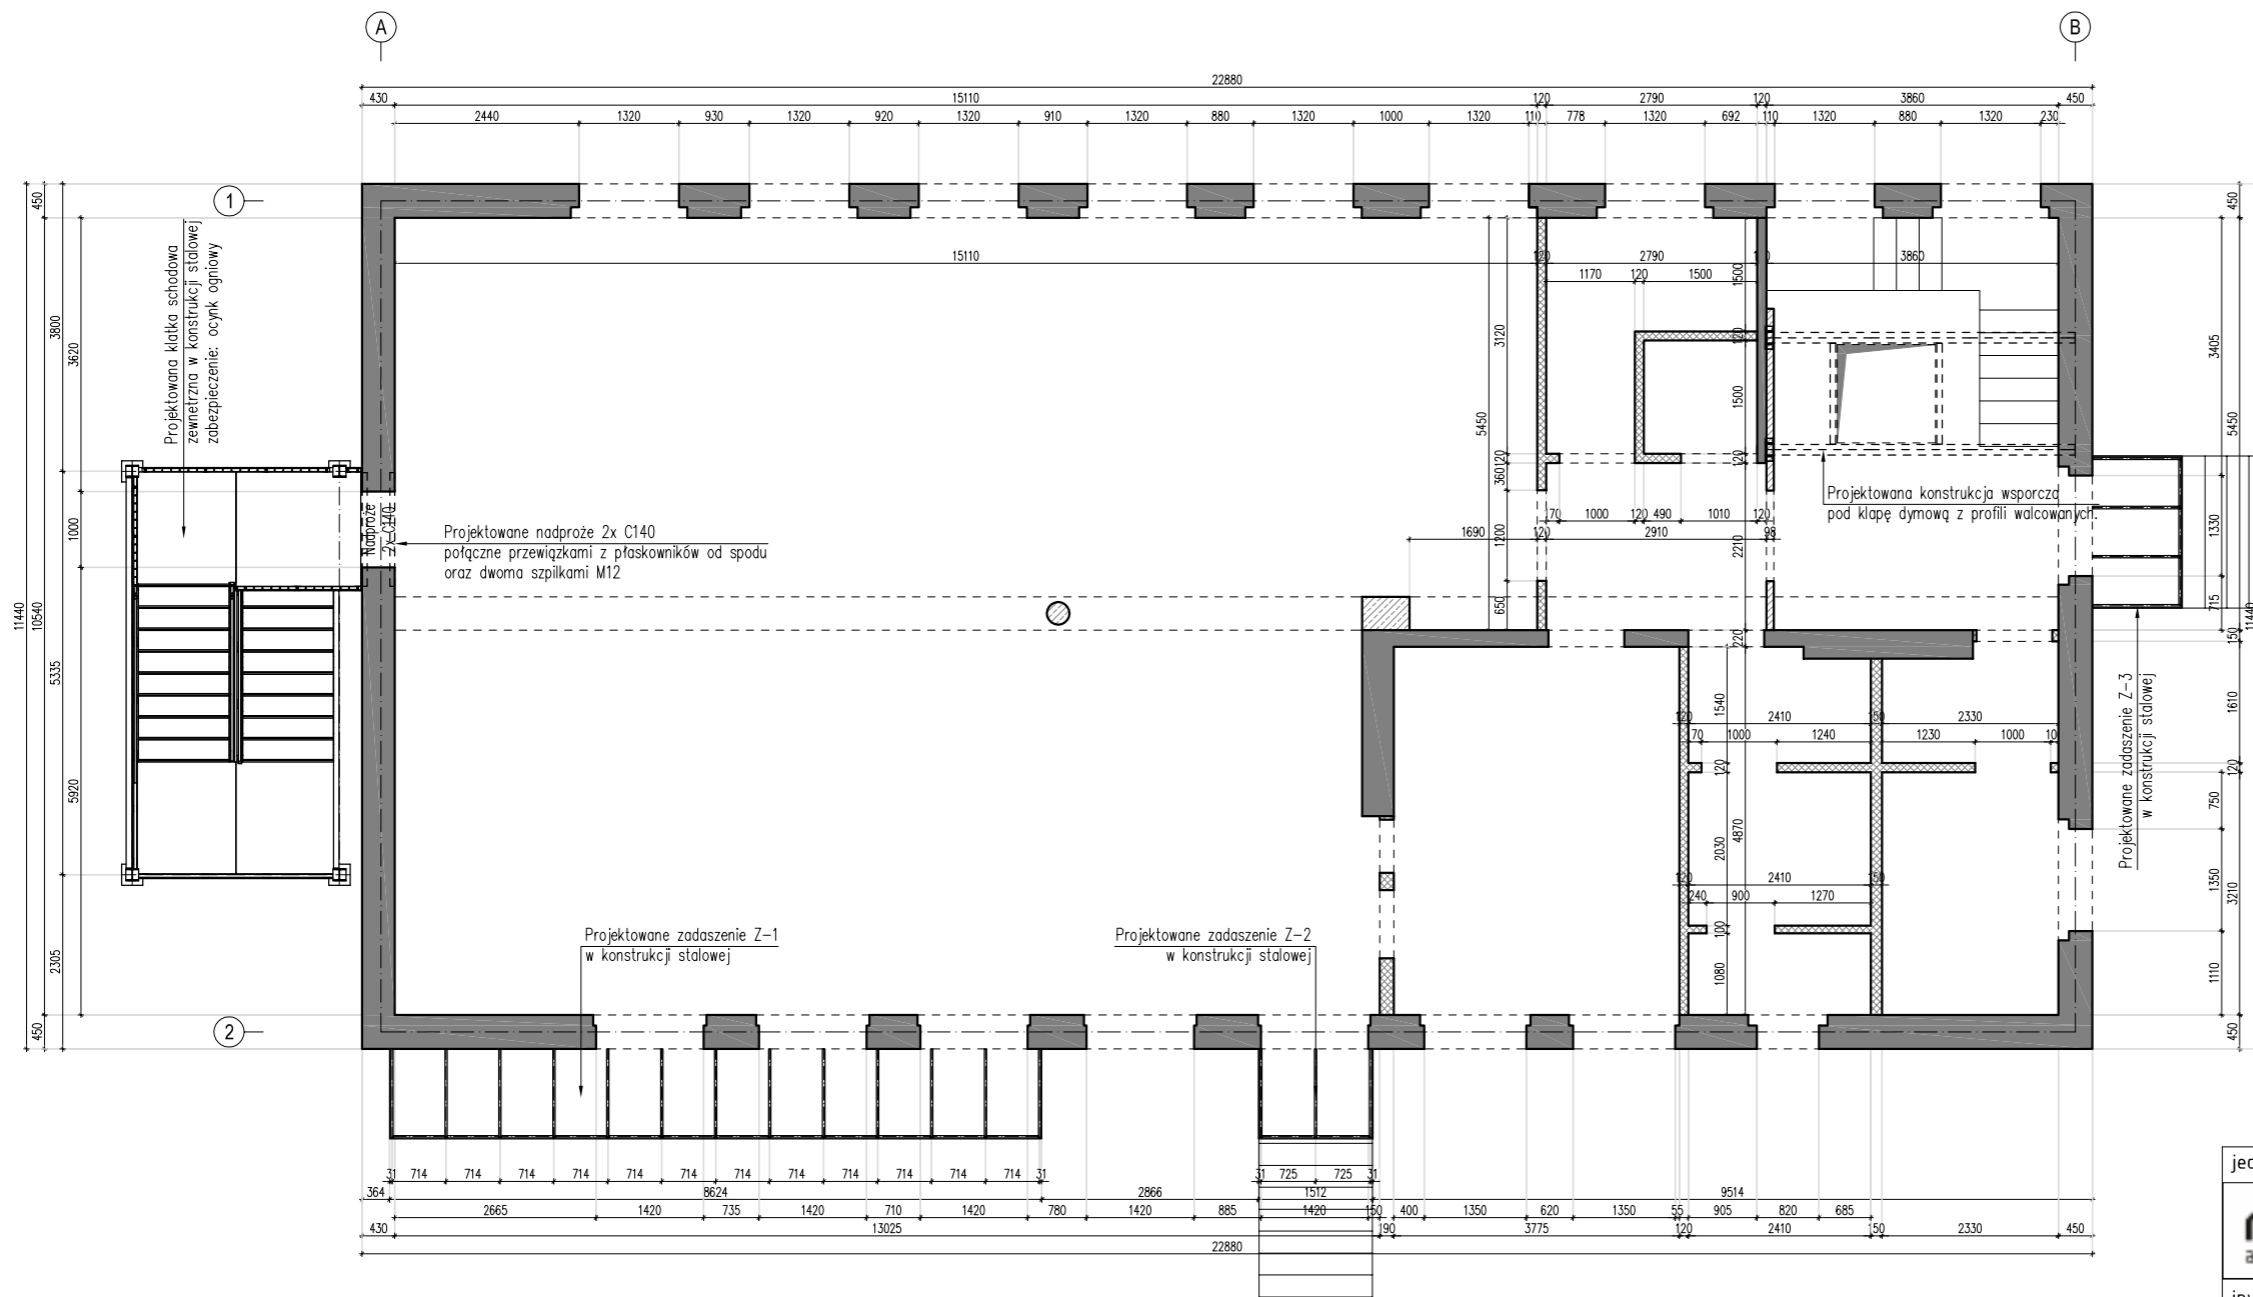

UWAGI:

1. NADPROŻE WYKONAĆ Z PROFILI STALOWYCH ZE STALI S235 LUB WYŻSZEJ,
2. NADPROŻA NALEŻY OSADZIĆ ZGODNIE Z WYTYCZNYMI PODANYMI W OPISIE TECHNICZNYM,
3. KONSTRUKCJĘ WSPORCZĄ POD KLAPĘ DYMOWĄ, NALEŻY WYKONAĆ ZE STALI S235 LUB WYŻSZEJ,
4. PRZED PRZYSTAPIENIEM DO WYBURZANIA STROPU NALEŻY SPRAWDZIĆ UKŁAD BELEK STROPOWYCH DZ, W DOKUMENTACJI PROJEKTOWEJ ZAŁOŻONO OPARCIE BELEK STROPOWYCH NA ŚCIANACH W OSI "1" I "2" ORAZ NA WEWNĘTRZNYM PODCIĄGU ŻELBETOWYM,
5. SŁUP STALOWY NALEŻY ZAMOCOWAĆ DO STROPU W MIEJSCU ŻEBRA, NIEDOPUSZCZALNE JEST MOCOWANIE SŁUPA NA PUSTAKU STROPOWYM,
6. PO WYKONANIU OTWORU W STROPIE, NALEŻY WYKONAĆ MUROWANE ŚCIANKI PODPIERAJĄCE DACHOWE PŁYTY KORYTKOWE, A NASTĘPNIE WYKONAĆ OTWÓR W DACHU,
7. DOKŁADNĄ LOKALIZACJĘ KLAPY DYMOWEJ OKREŚLIĆ NA BUDOWIE, PAMIĘTAJĄC O DOSTOSOWANIU STALOWEJ KONSTRUKCJI WSPRZECZ DO OKREŚLONYCH WYMIARÓW I TYPU KLAPY DYMOWEJ,
8. KONSTRUKCJĘ ZADASZENIA WYKONAĆ NA PODSTAWIE DOKUMENTACJI WYKONAWCZEJ,
9. ELEMENTY STALOWE NALEŻY ZABEZPIECZYĆ ANTYKOROZYJNIE POPRZECZ NANIESIENIEM POWŁOKI MALARSKIEJ TYPU MINIA,

jednostka projektowa:

modero
architekci

MODERO ARCHITEKCI s.c. ul.
Karolinka 58/202, 44-100 Gliwice
tel. 32 230 13 18,
www.modero.com.pl

inwestor:

Urząd Miejski i Gminy w Sośnicowicach
ul. Rynek 19, 44-153 Sośnicowice

temat opracowania:

Projekt termomodernizacji i modernizacji ogrzewania w budynku OSP w Sierakowicach, przy ul. Wiejskiej 67 na działce nr 365/128

temat rysunku:

Rzut piętra

projektant: mgr inż. bud. Paweł Mitas	nr uprawnień: SLK/5396/PWOK/14	podpis:
sprawdzający: tech. bud. Marian Moszczyński	nr uprawnień: 280/91	podpis:
faza projektu: projekt wykonawczy	data: marzec 2015	skala: 1:50; 1:100
branża konstrukcja	nr licencji ZWCAD: 2APF-SH3L-C5YW 87ZS-UNNS-E5MH	nr rysunku: K-04

Opracowanie chronione prawnie Ustawą o Prawie Autorskim i Prawach Pokrewnych z dn. 04.02.1994r. (Dz.U. Nr 24/94 z 23.02.1994r.)

Nadproże C140

