


# MAPA DO CELÓW PROJEKTOWYCH


Wykonana przez ZAKŁAD USŁUG GEODEZYJNYCH "GEOREF" TOMASZ CIAŻYŃSKI  
Mapa w skali 1:500 o treści S+U+E  
WGN-RZG.6640.1.1337.2018  
Województwo: śląskie  
Powiat: gliwicki  
Jedn. ew.: 240506\_S, Sośnicowice  
Obr. ew.: 004, Rachowice  
Działka dz.: 164, 135, 1152/162, ark. 11  
Rachowice, ul. Słoneczna, Kasztanowa

Układy współrzędnych: PUMP 2000 strefa 6 (18°), układ odn.: Kronstadt 86  
Sektory: 6.130.25.07.4.4; 6.130.25.07.4.2; 6.130.25.07.2.4; 6.130.25.08.3.3; 6.130.25.08.1.1; 6.130.25.07.2.2  
Niniejsza mapa będzie służyć do projektowania obiektów inżynierskich.  
Skłębności gruntowe mające wpływ na zagospodarowanie gruntów zlokalizowanych w granicach projektowanej inwestycji: NIE DOTYCZY.  
Zakres opracowania: .....  
Wykonał: Tomasz Ciążyński (nr upr. zaw. 21275)  
Data opracowania: 13.07.2018r.

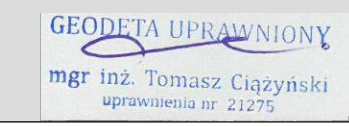

Świadczenia służyć do niniejszego dokumentu został opracowany w wyniku prac geodezyjnych i kartograficznych, których rezultaty zawiera aparat techniczny wpisany do ewidencji materiałów państwowego zasobu geodezyjnego i kartograficznego  
**STAROSTA GLIWICKI**  
P. J. 205.208.1477  
01.08.2018  
mgr inż. Dariusz Lempart  
Wzrost: 180 cm, Ciężar ciała: 75 kg, Ciężar ciała: 75 kg  
Wzrost: 180 cm, Ciężar ciała: 75 kg  
i Gospodarki Nieruchomościami

Zakład Usług Geodezyjnych "GEOREF" TOMASZ CIAŻYŃSKI  
44-100 Gliwice, ul. Sobieskiego 4/9  
tel. 66-321-017, fax 32/30-54-43  
NIP: 6312406471, Regon 240931768  
2018-08-01  
WGN-RZG.6640.1.1337.2018

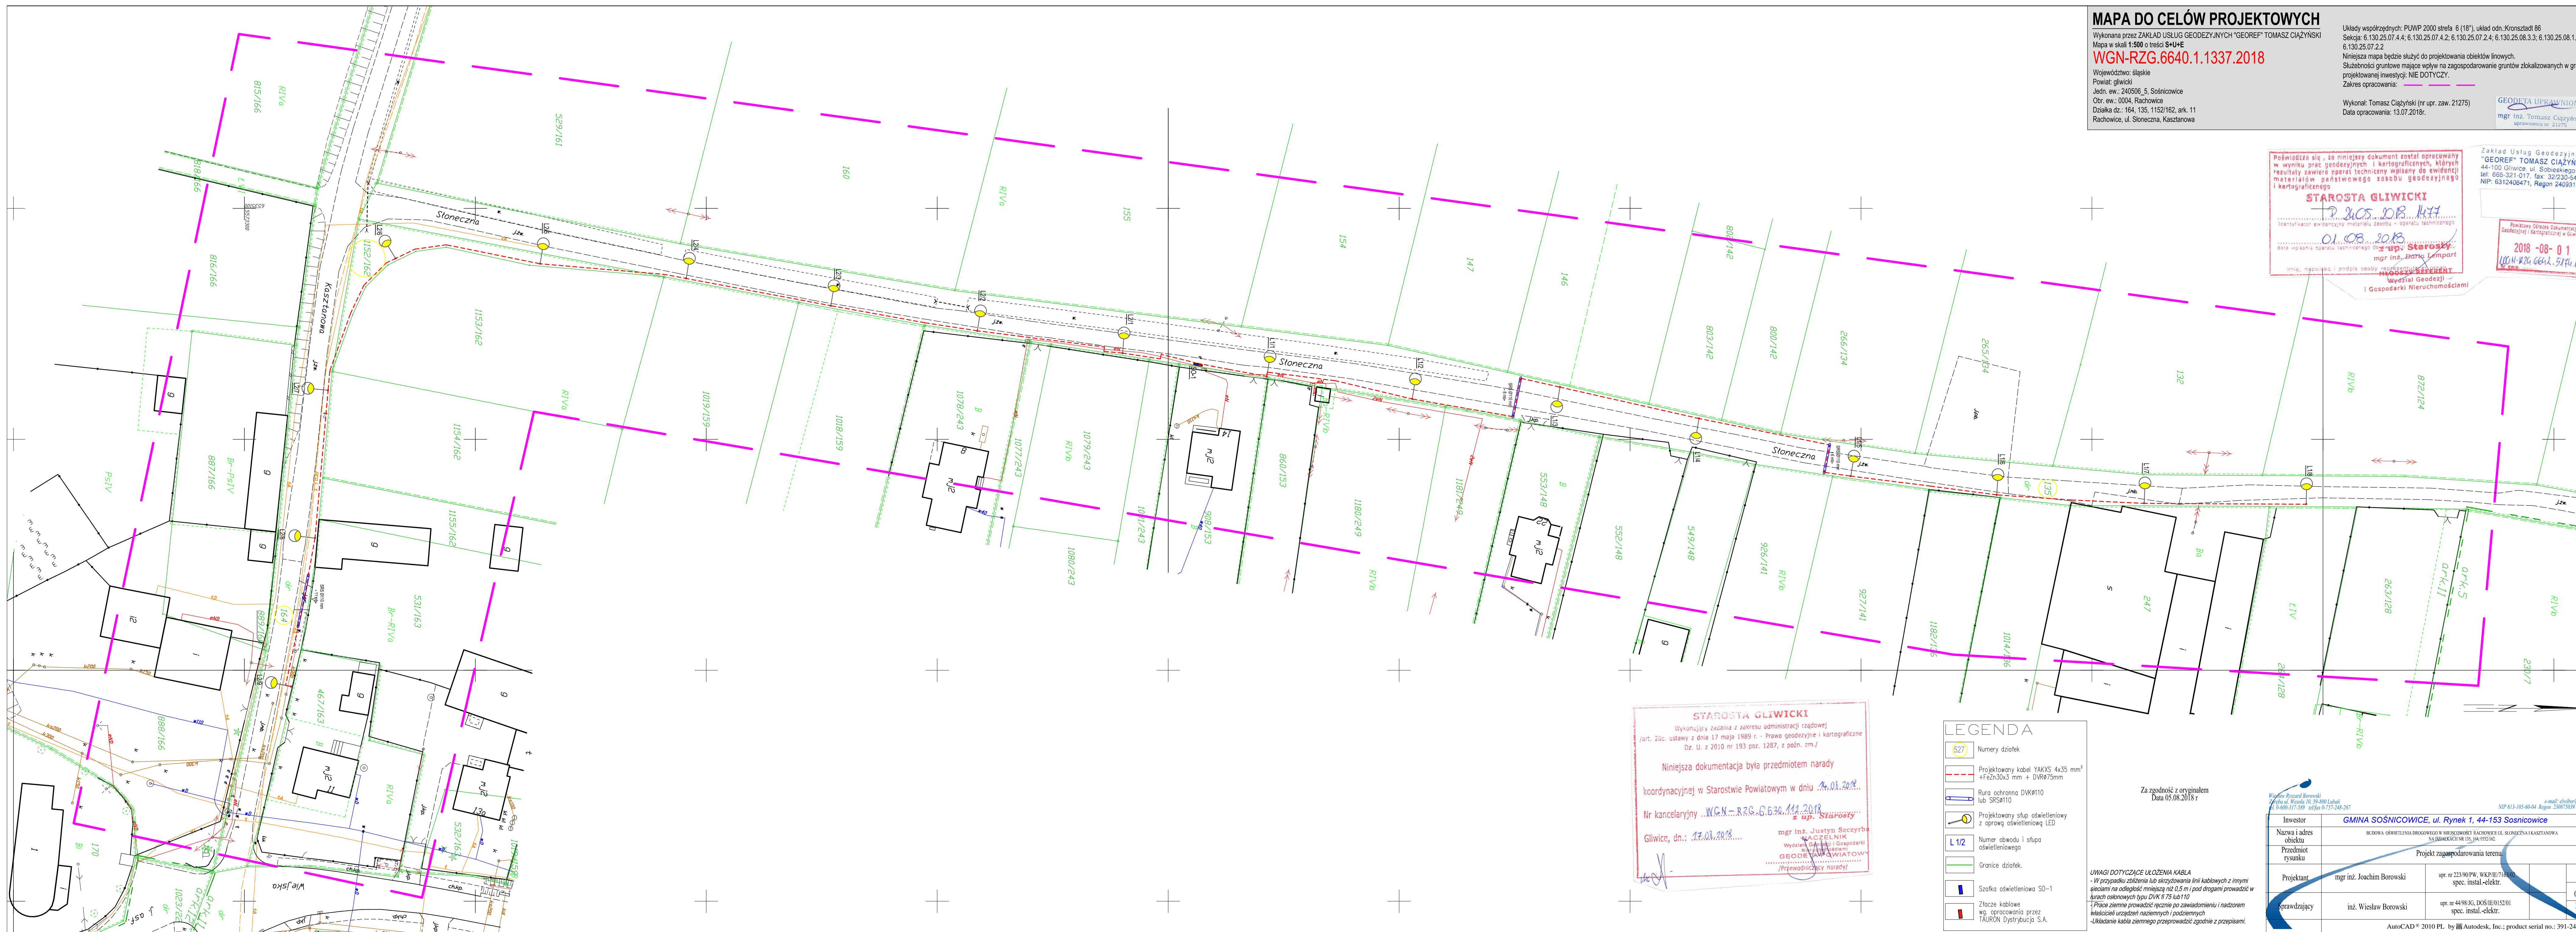

**STAROSTA GLIWICKI**  
Wykonujemy zausenia z zakresu administracji rządowej /art. 20c. ustawy z dnia 17 maja 1989 r. - Prawo geodezyjne i kartograficzne Dz. U. z 2010 nr 193 poz. 1287, z późn. zm./  
Niniejsza dokumentacja była przedmiotem narady koordynacyjnej w Starostwie Powiatowym w dniu 01.08.2018r.  
Nr kancelaryjny: WGN-RZG.6.630.111.2018  
Gliwice, dn.: 13.07.2018r.  
mgr inż. Justyna Szczyrba  
NACZELNIK Wydziału Geodezji i Gospodarki Nieruchomościami  
GOSPODARSTWA GEODEZYJNEGO i KARTOGRAFICZNEGO Powiatu Gliwickiego  
/Przewodniczący narady/

LEGENDA	
527	Numery działek
	Projektowany kabel YAKOS 4x35 mm <sup>2</sup> + FeZn30x3 mm + DVR075mm
	Rura ochronna DIK6110 lub SRS6110
	Projektowany stóp oświetleniowy z oprawą oświetleniową LED
L/12	Numer obwodu i stupa oświetleniowego
	Granice działek.
	Szafka oświetleniowa SO-1 wg. opracowania przez TAURON Dystrybucja S.A.

Za zgodność z oryginałem  
Data 05.08.2018 r.

**UWAGI DOTYCZĄCE UKŁADANIA KABLA**  
- W przypadku zbliżenia lub skrzyżowania linii kablowych z innymi sieciami na odległość mniejszą niż 0,5 m i pod drogami prowadzić w rurach osłonowych typu DVK II 75 lub 110  
- Praca ziemna prowadzić zgodnie z załącznikiem i nadzorem właścicieli urządzeń naziemnych i podziemnych  
- Układanie kabla ziemnego przeprowadzić zgodnie z przepisami.

INWESTOR			
GMINA SOŚNICOWICE, ul. Rynek 1, 44-153 Sośnicowice			
BUDOWA OŚWIETLENIA BUDOWY W MIEJSCOWOŚCI RACHOWICE UL. SŁONECZNA I KASZTANOWA			
SADZIMARKACJA NIP 135.104.192162			
Projekt zagospodarowania terenu			
Projektant	mgr inż. Joachim Borowski	upr. nr 223/00/PN, NKP/IE/70/102 spec. instal.-elektr.	Skala: 1:500
Projektant	mgr inż. Joachim Borowski	upr. nr 223/00/PN, NKP/IE/70/102 spec. instal.-elektr.	Data: 08.2018
Sprawdzający	inż. Wiesław Borowski	upr. nr 44/98/JG, D05/IE/152/01 spec. instal.-elektr.	Rys. nr 1/0