
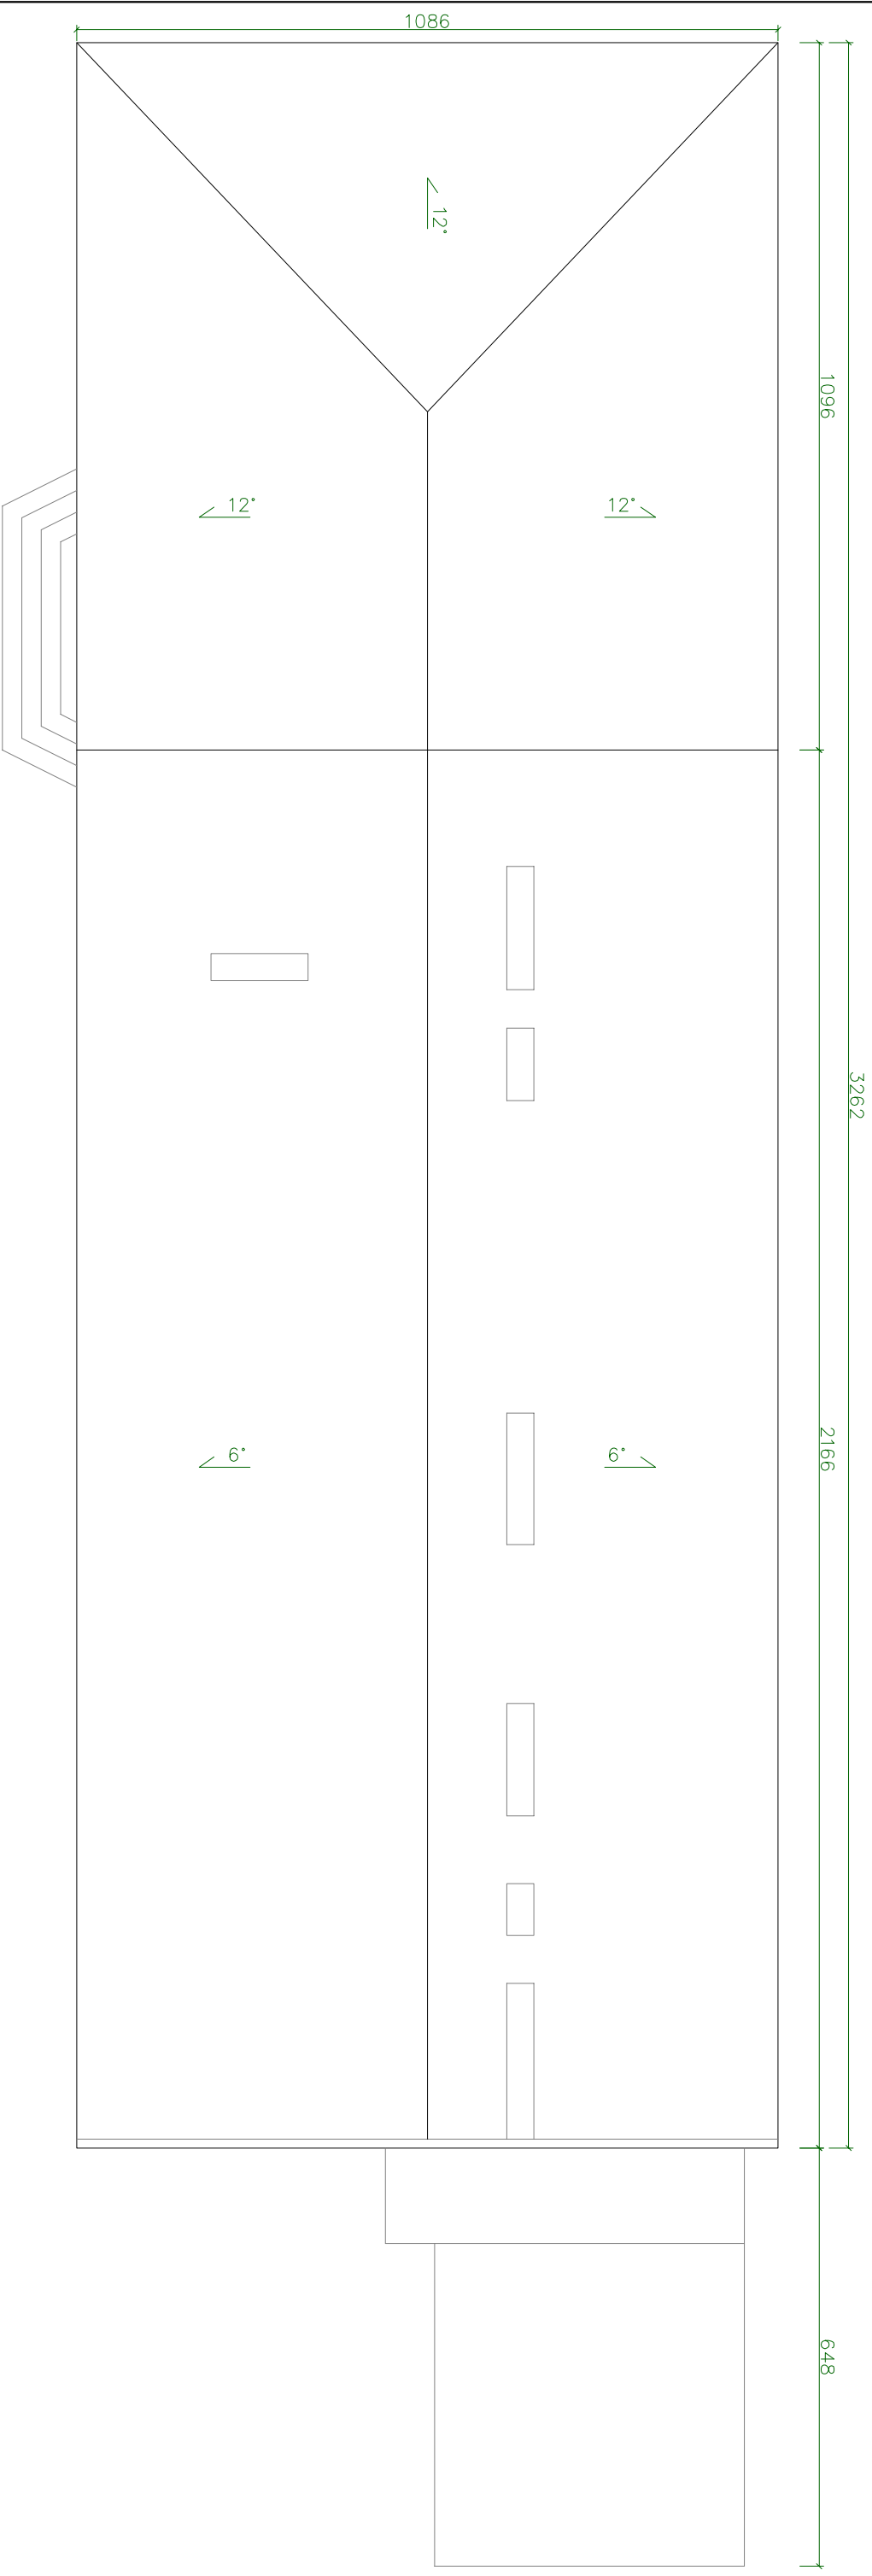


# RZUT I PIĘTRA

ORIENTACJA  
BUDYNKU

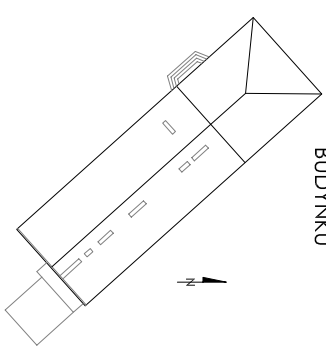

"ARCUS" S.C. 43-190 Mikołów ul. Wolności 15 tel./fax 032 322-50-05, 0-691-371-388		
INWESTOR:	GINIA SOŚNICOWICE ul. Rynek 19, 44-153 Sośnicowice	
LOKALIZACJA INWESTYCJI:	Szkoła Podstawowa Bartłowska, ul. Raciborska 67 44-153 Bartłowska, dz. nr 745/2831746/283	
TEMA:	PROJEKT BUDOWLANO - WYKONAWCZY DOOCIEPLENIA BUDYNKU SZKOŁY PODSTAWOWEJ WRAZ Z WYMIANĄ KOTŁA C.O. W BARTŁÓWCE PRZY UL. RACIBORSKIEJ 67 - TERMOMODERNIZACJA	
PROJEKTOWAŁ:	mgr inż. arch. Katarzyna GRYCHOWSKA	DATA: 06.2019
SPRAWDZIŁ:	mgr inż. Krzysztof MAJCHER	SKALA: 1:100
NAZWA RYSUNKU:	<b>RZUT DACHU</b>	NR RYS.: <b>INW-4</b>

Rysunek podlega ochronie prawnej zgodnie z przepisami (dla wyjątku) z dnia 24.02.1991 o Prawie Autorskim i prawach pokrewnych. Powielanie oraz wykorzystanie rysunku bez zgody autorów jest zabronione.