

Poświadczam się, że niniejszy dokument został opracowany w wyniku prac geodezyjnych i kartograficznych, których rezultaty zawiera operat techniczny wpisany do ewidencji materiałów państwowego zasobu geodezyjnego i kartograficznego

**STAROSTA GLIWICKI**  
P. 2405. 2020. 1445  
09.07.2020  
z up. Starosty  
Inż. Agnieszki Mazur  
imię, nazwisko i podpis osoby reprezentującej organ

Powiatowy Urząd Geodezyjno-Kartograficzny w Gliwicach  
2020-07-14  
NGI-RZG-6642.4038.2020  
Nr ewid. ....

**LEGENDA**

- 527 Numery działek
- Zakres opracowania
- Projektowany kabel YAKXS 4x35 mm<sup>2</sup> + FeZn30x3 mm + DVRØ75mm
- Rura ochronna DVKØ110 lub SRSØ110
- Projektowany stóp oświetleniowy z oprawą oświetleniową LED
- L 1/2 Numer obwodu i słupa oświetleniowego
- Szafka oświetleniowa SO
- Złącze kablowe wg. opracowania przez TAURON Dystrybucja S.A.
- Granice działek.

**UWAGI DOTYCZĄCE UŁOŻENIA KABLA**

- W przypadku zbliżenia lub skrzyżowania linii kablowych z innymi sieciami na odległość mniejszą niż 0,5 m i pod drogami prowadzić w rurach osłonowych typu DVK fi 75 lub 110
- Prace ziemne prowadzić ręcznie po zawiadomieniu i nadzorem właścicieli urządzeń naziemnych i podziemnych
- Układanie kabla ziemnego przeprowadzić zgodnie z przepisami


**MAPA DO CELÓW PROJEKTOWYCH**

Oznaczenie kancelaryjne zgłoszenia pracy geodezyjnej		WGI-RZG.6640.1.783.2020
Nazwa obiektu		Łany Wielkie Szkolna
Jednostka ewidencyjna	identyfikator	240506_4
	nazwa	Sośnicowice
Obręb ewidencyjny	identyfikator	240506_4.0007
	nazwa	Łany Wielkie
Skala mapy		1 : 500
Nazwa układu współrzędnych	prostokątnych płaskich	PL-2000 strefa 6
	wysokości	PL-EVRF2007-NH
Oznaczenie granic obszaru aktualizacji		Bez ustalenia służebności gruntowej
Oznaczenie i informacje o służebnościach gruntowych mających wpływ na zagospodarowanie gruntów, zlokalizowanych w granicach projektowanej inwestycji		brak
Oznaczenie i symbol konturu użytku gruntowego który nie jest ujawniony w bazie danych ewidencji gruntów i budynków		brak

**ATWA-GEO GEODEZJA**  
Artur Nowak  
Ligota 74B, 55-100 Żelazna  
NIP: 899 005 909 REGON: 122482430

30-04-2020r.  
GEODETA UPRAWNIONY  
Inż. Artur Nowak  
Nr zaświadczenia 19454

Legenda :  
- linia obszaru zagospodarowania  
K0Z, U, MU, MN - opis obszaru zagospodarowania

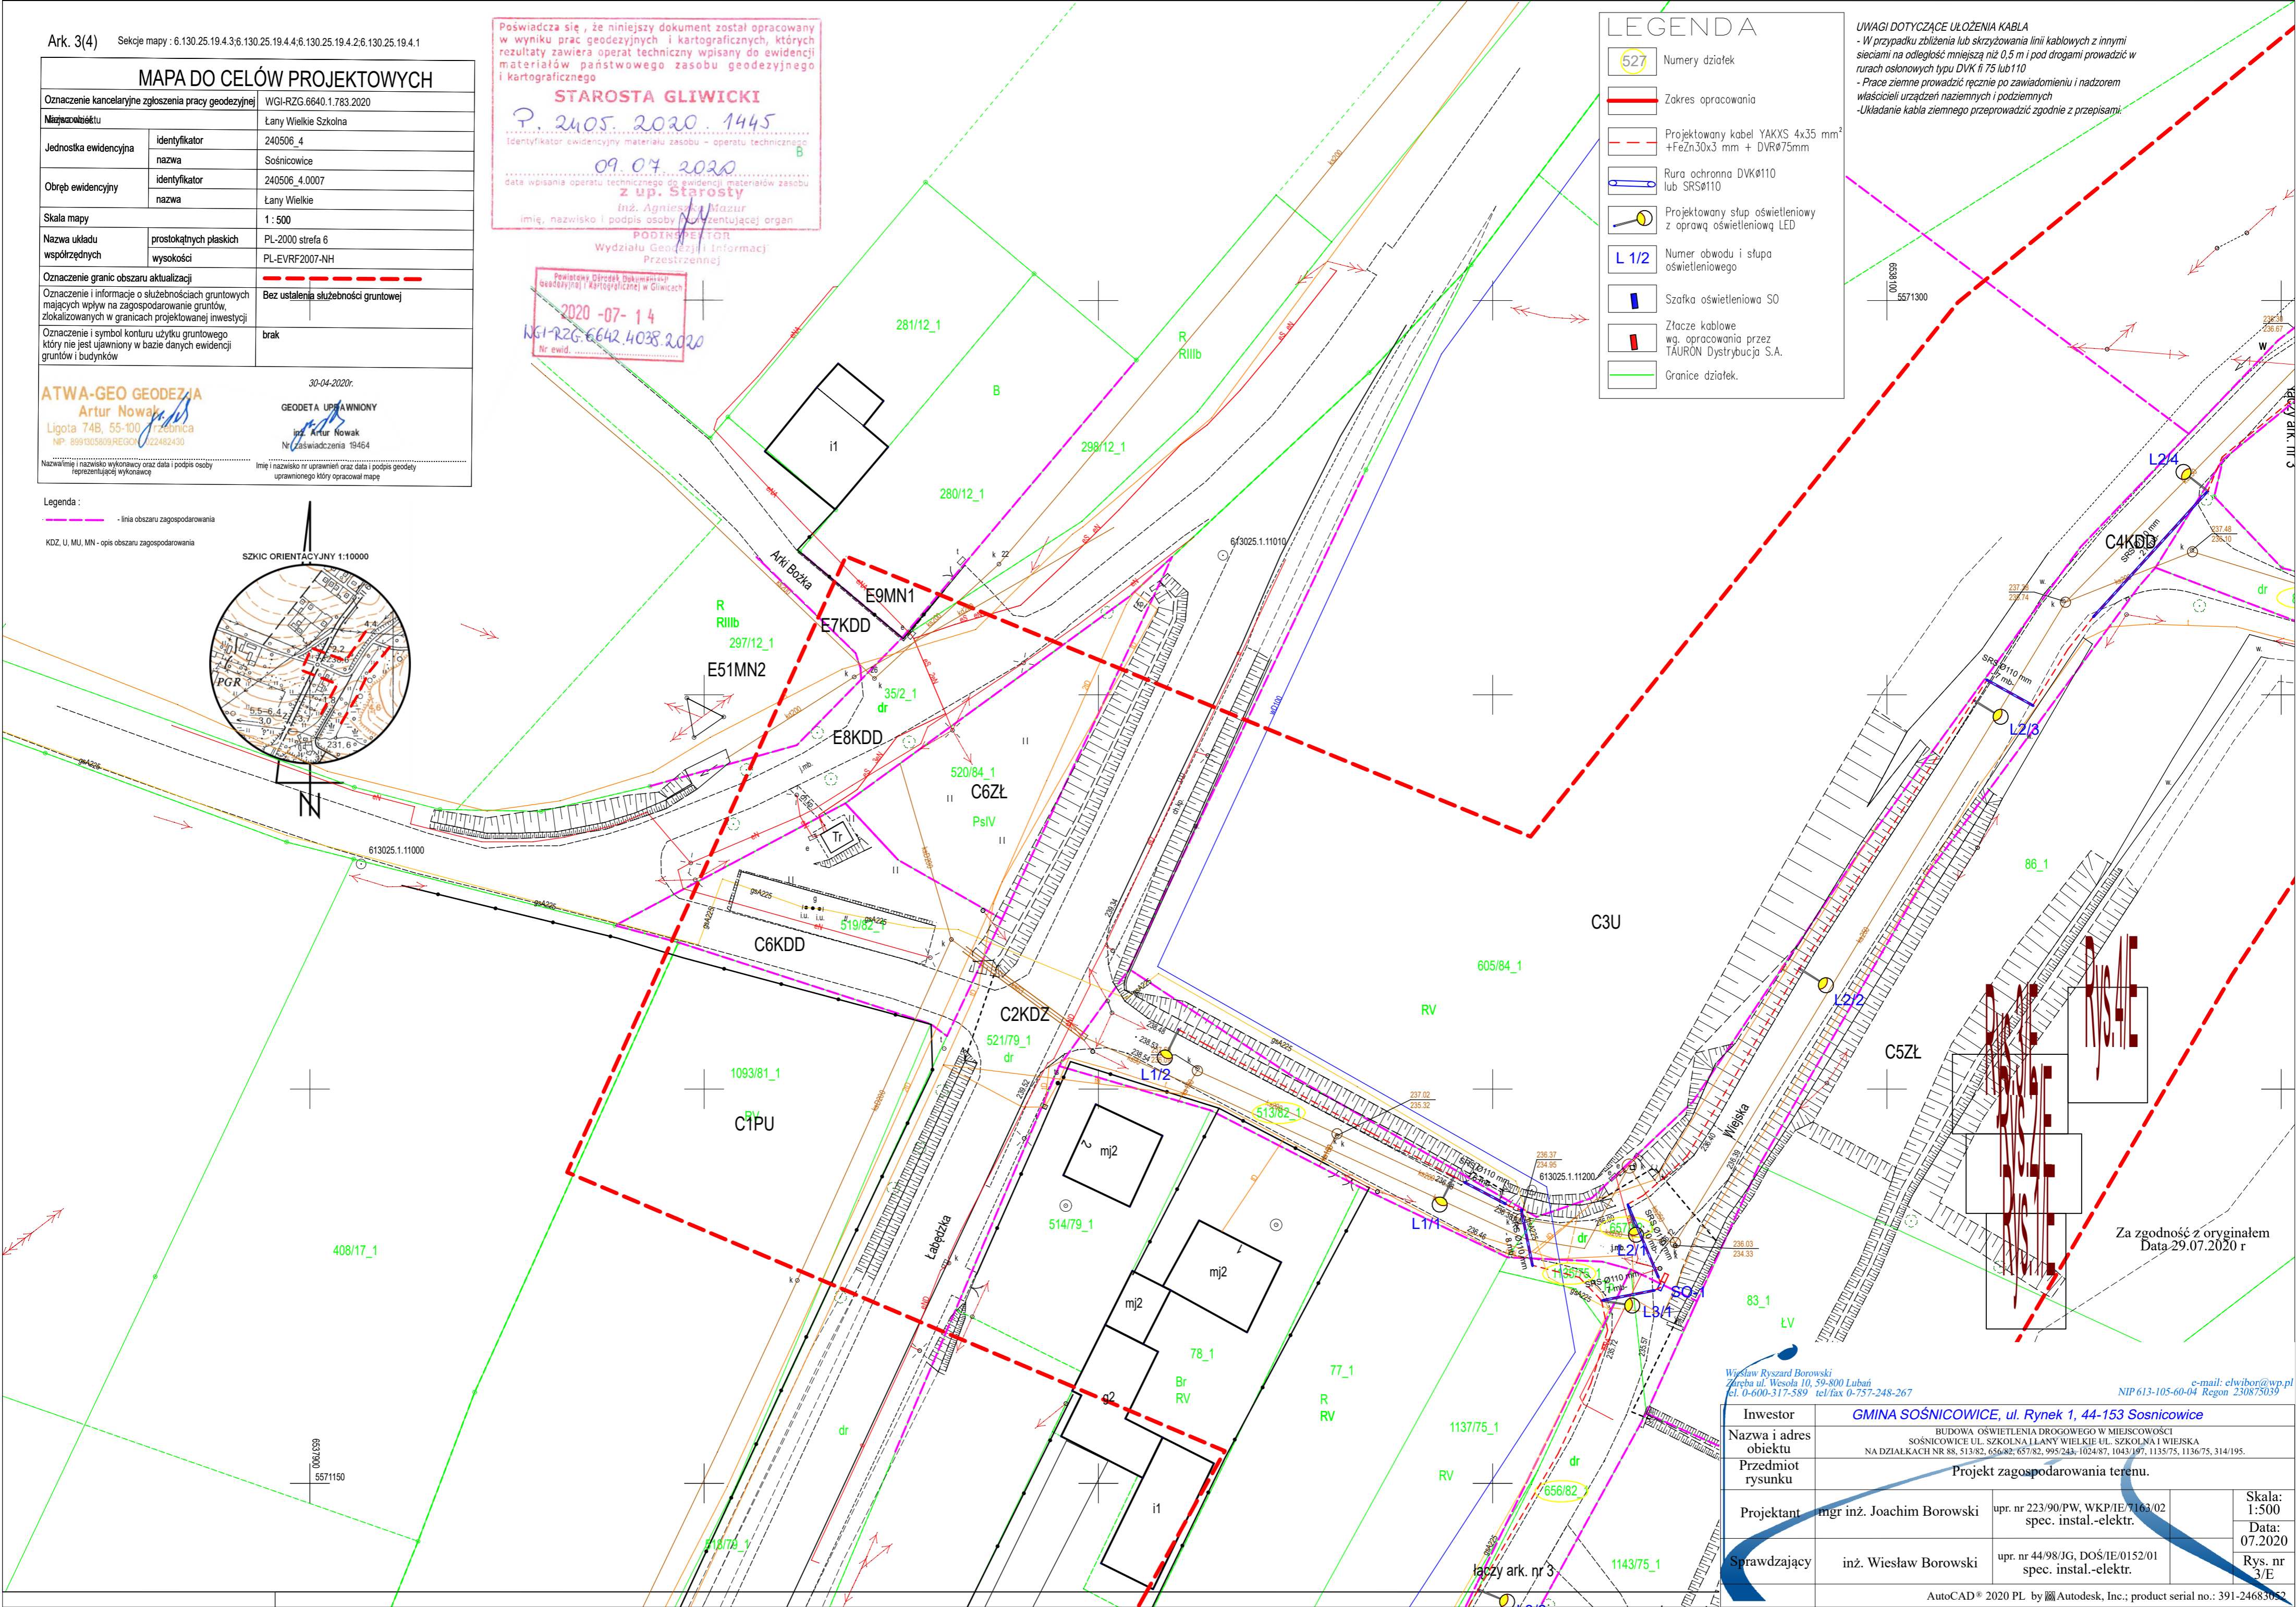

Za zgodność z oryginałem  
Data: 29.07.2020 r

Wiesław Ryszard Borowski  
Zaręba ul. Wesoła 10, 59-800 Luban  
tel. 0-600-317-589 tel/fax 0-757-248-267  
e-mail: chwibor@wp.pl  
NIP 613-105-60-04 Regon 230875039

Inwestor	GMINA SOŚNICOWICE, ul. Rynek 1, 44-153 Sosnicowice		
Nazwa i adres obiektu	BUDOWA OŚWIETLENIA DROGOWEGO W MIEJSCOWOŚCI SOŚNICOWICE UL. SZKOLNA ŁANY WIELKIE UL. SZKOLNA I WIEJSKA NA DZIAŁKACH NR 88, 513/82, 656/82, 657/82, 995/243, 1024/87, 1043/197, 1135/75, 1136/75, 314/195.		
Przedmiot rysunku	Projekt zagospodarowania terenu.		
Projektant	mgr inż. Joachim Borowski	upr. nr 223/90/PW, WKP/IE/1163/02 spec. instal.-elektr.	Skala: 1:500
Sprawdzający	inż. Wiesław Borowski	upr. nr 44/98/JG, DOŚ/IE/0152/01 spec. instal.-elektr.	Data: 07.2020
			Rys. nr 3/E