



RZUT WIATY

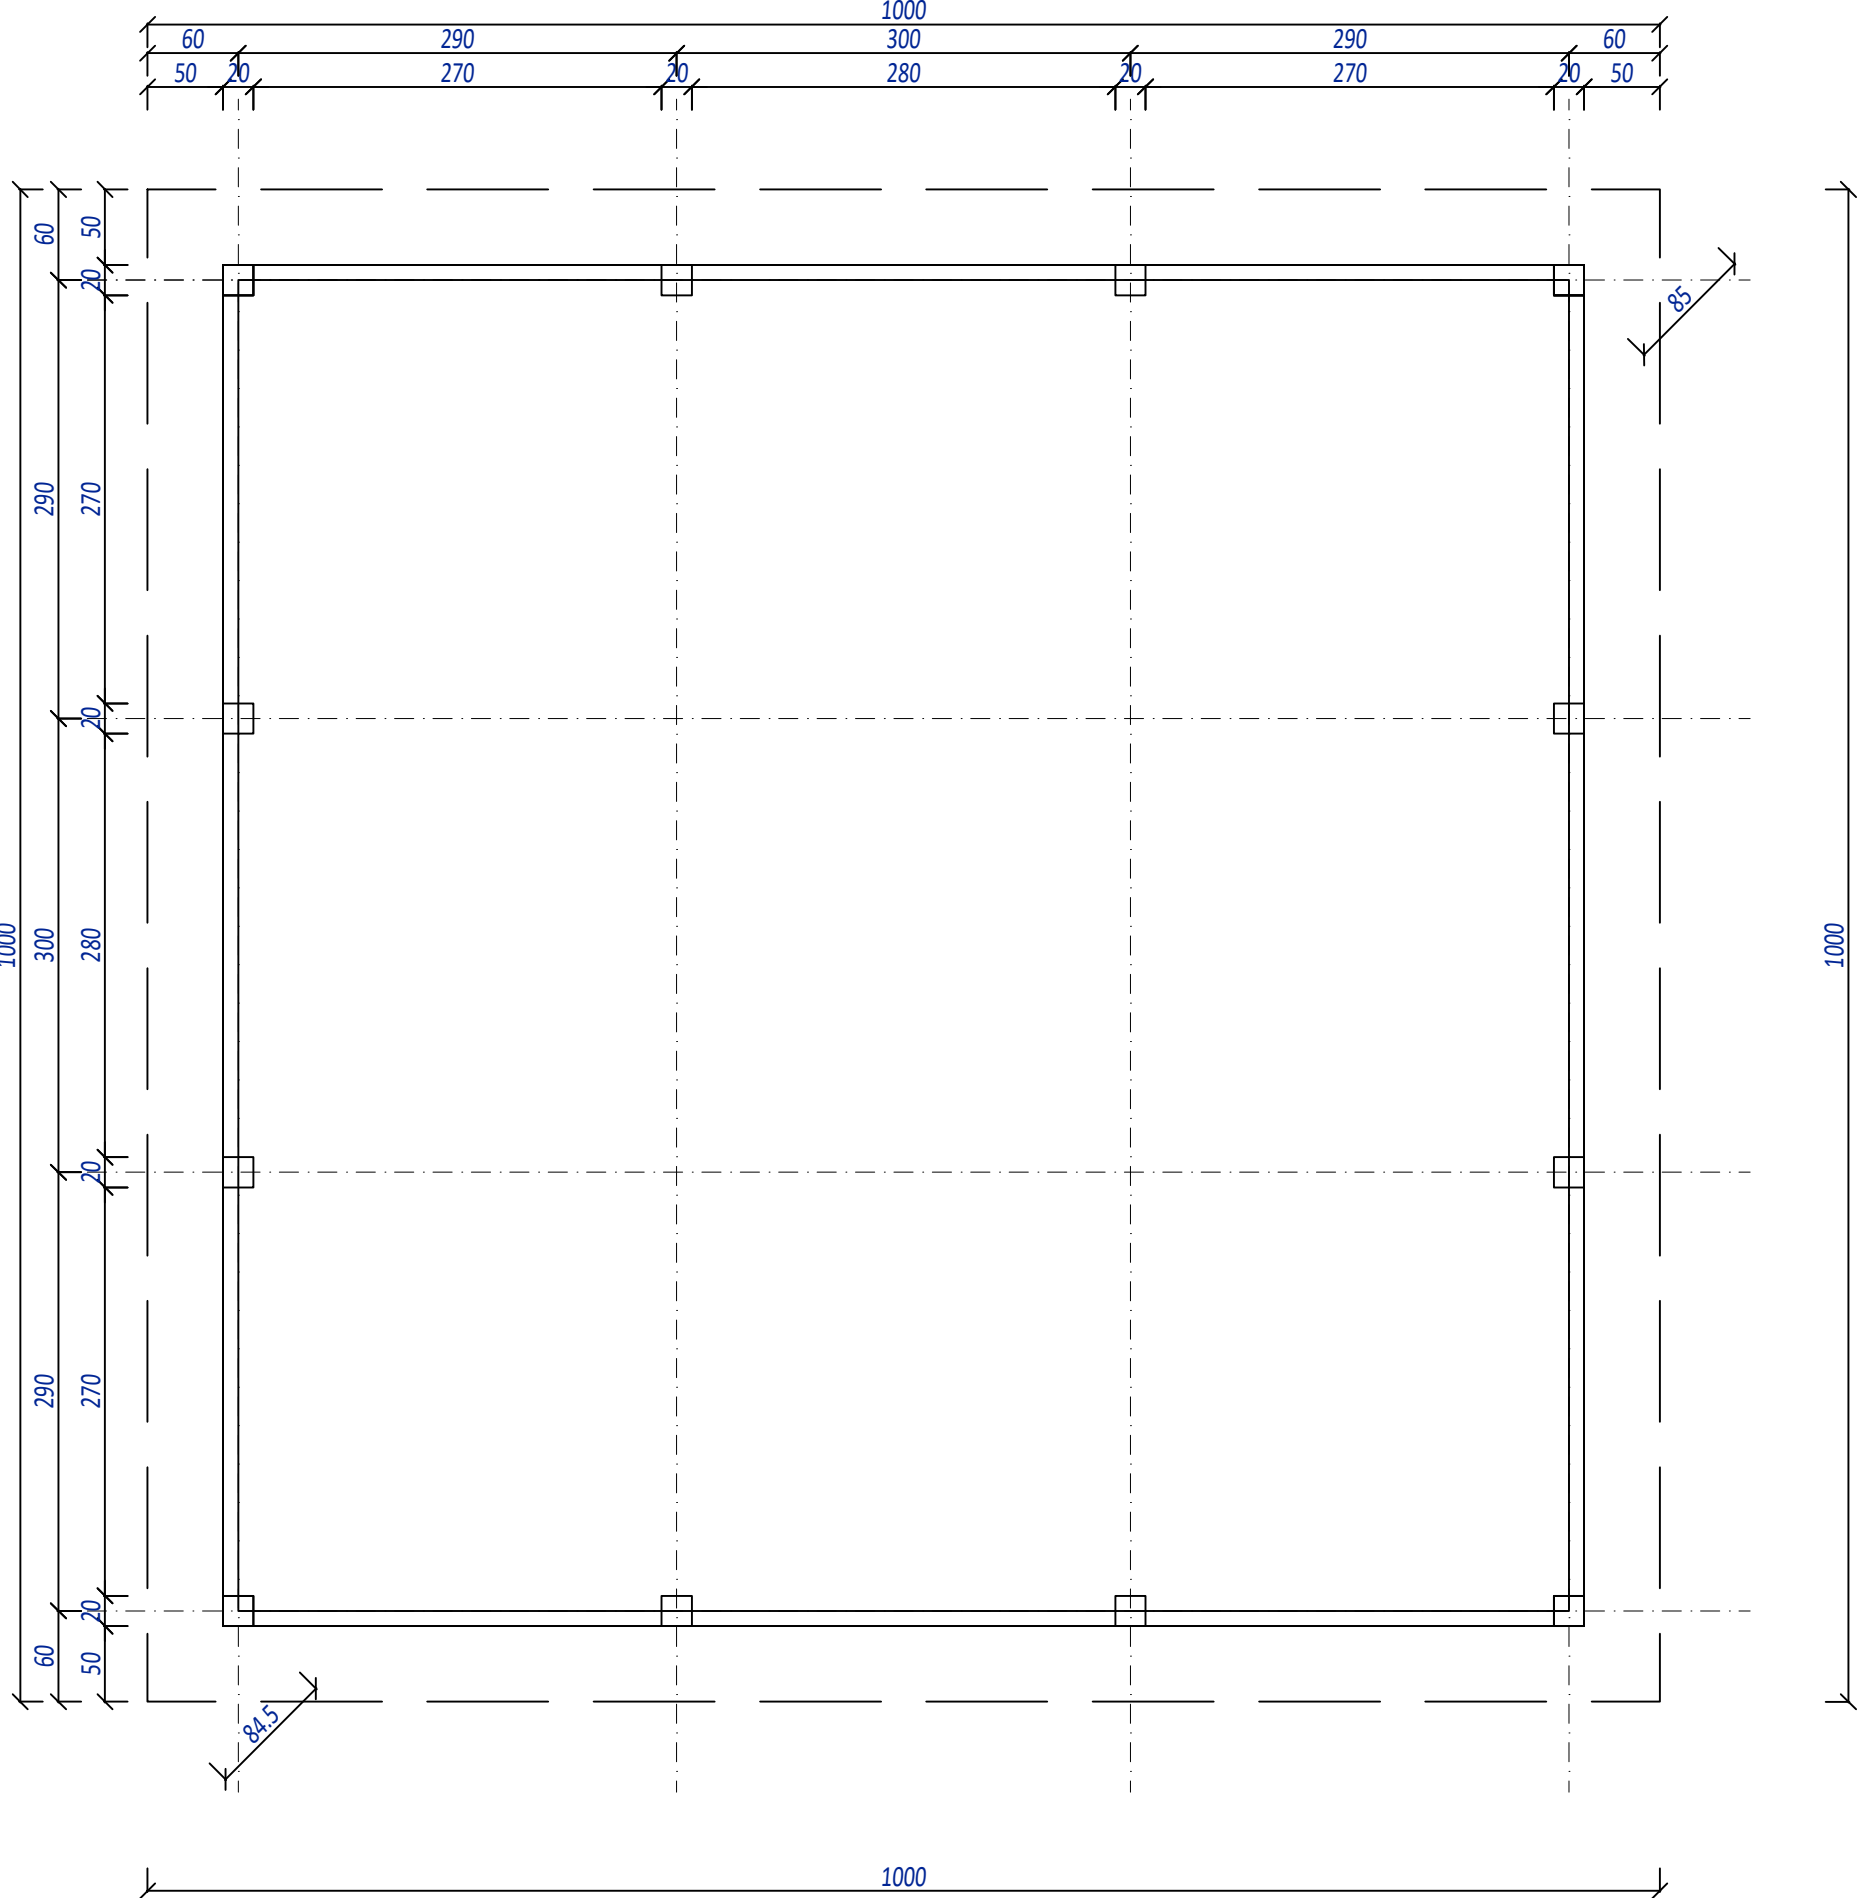

"ARCUS" S.C. 43-190 Mikołów ul. Wolności 15 tel.: 691-371-388; @: arcus.sc@gmail.com			
INWESTOR:		Gmina Sośnicowice 44-153 Sośnicowice, ul. Rynek 19	
LOKALIZACJA INWESTYCJI:		44-153 Bargłowska, ul. Raciborska 28, dz. nr 1275/87	
TEMAT:		BUDOWA DWÓCH WIAT ORAZ INSTALACJA KANALIZACJI DESZCZOWEJ DO ZBIORNIKÓW BEZODPŁYWOWYCH	
PROJEKTOWAŁ:	mgr inż. Adrian GARCORZ	SLK/1988/ POOK/07	DATA: 06.2025 SKALA: 1:50
NAZWA RYSUNKU:	RZUT WIATY		NR RYS.: A-1


RZUT DACHU

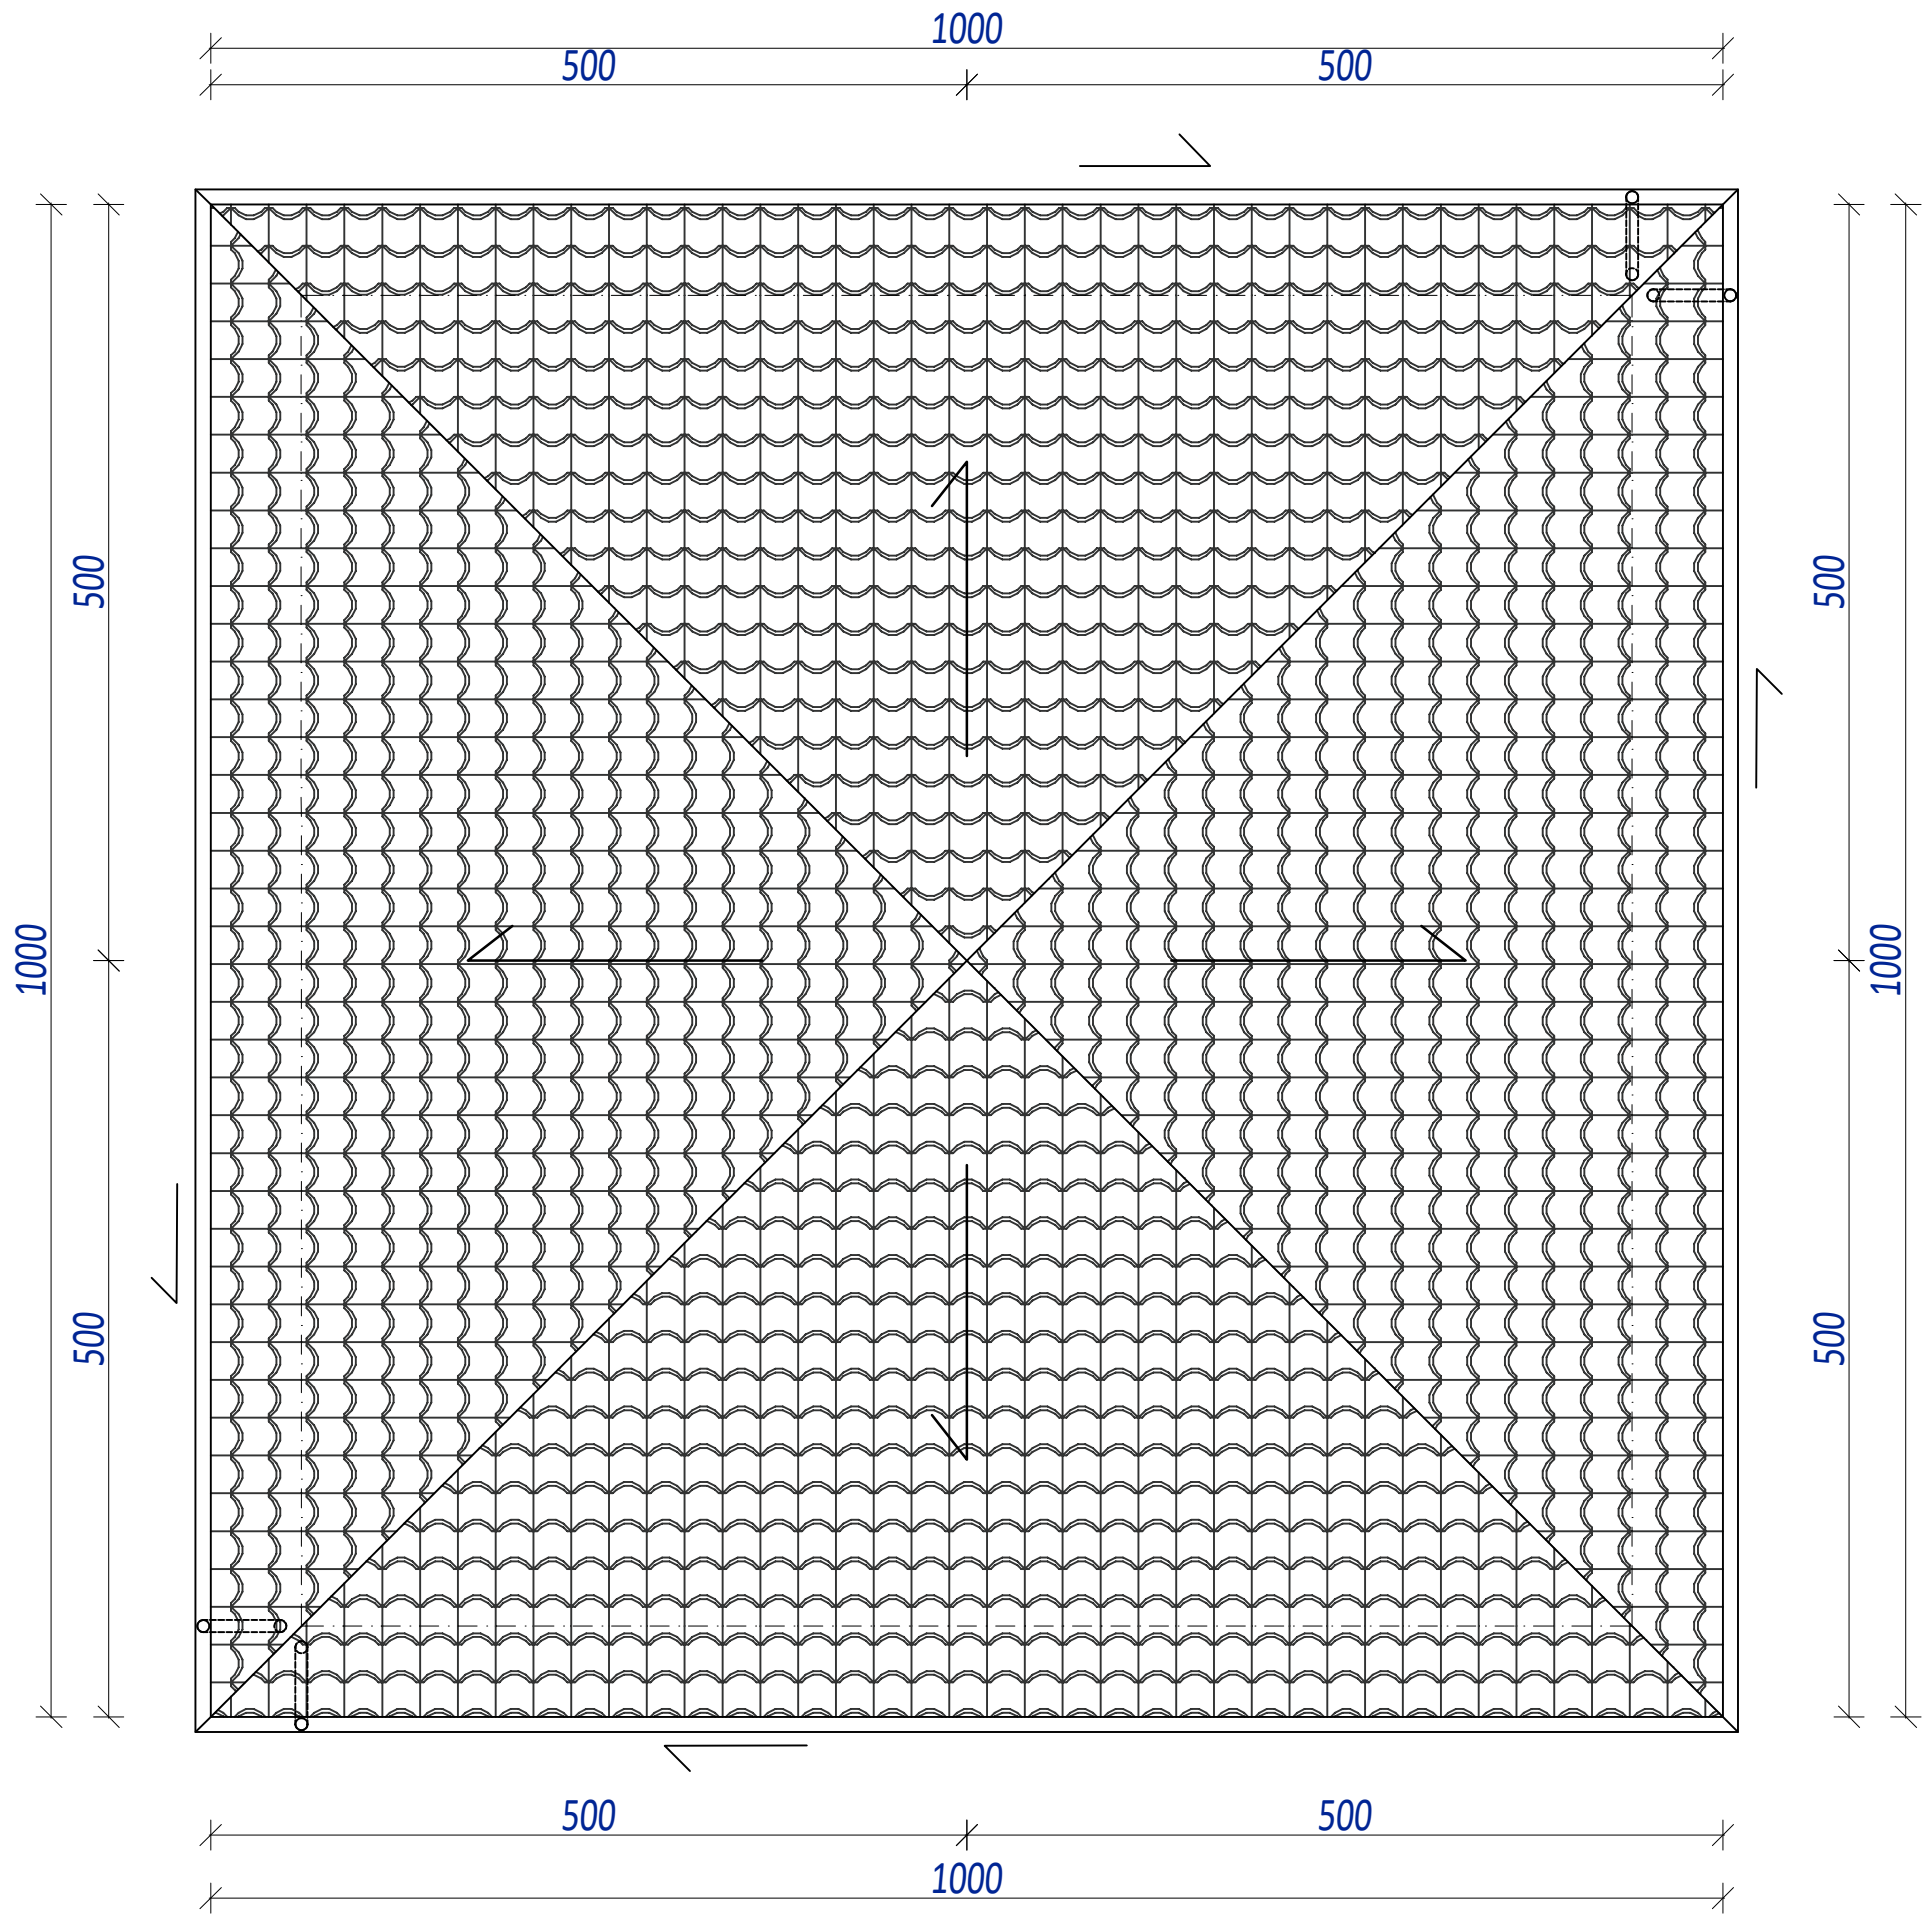

"ARCUS" S.C. 43-190 Mikołów ul. Wolności 15 tel.: 691-371-388; @: arcus.sc@gmail.com				
INWESTOR: Gmina Sośnicowice 44-153 Sośnicowice, ul. Rynek 19				
LOKALIZACJA INWESTYCJI:		44-153 Bargłówka, ul. Raciborska 28, dz. nr 1275/87		
TEMAT:		BUDOWA DWÓCH WIAT ORAZ INSTALACJA KANALIZACJI DESZCZOWEJ DO ZBIORNIKÓW BEZODPŁYWOWYCH		
PROJEKTOWAŁ:		mgr inż. Adrian GARCORZ	SLK/1988/ POOK/07	DATA: 06.2025 SKALA: 1:50
NAZWA RYSUNKU:		RZUT DACHU		NR RYS.: A-2

Rysunek podlega ochronie prawnej zgodnie z przepisami Ustawy z dnia 04.02.1994 r. Prawa autorskie
i prawach pokrewnych. Fotokopie oraz wykorzystanie w inny sposób, o ile nie jest zezwolone,
są zabronione.

ELEWACJA

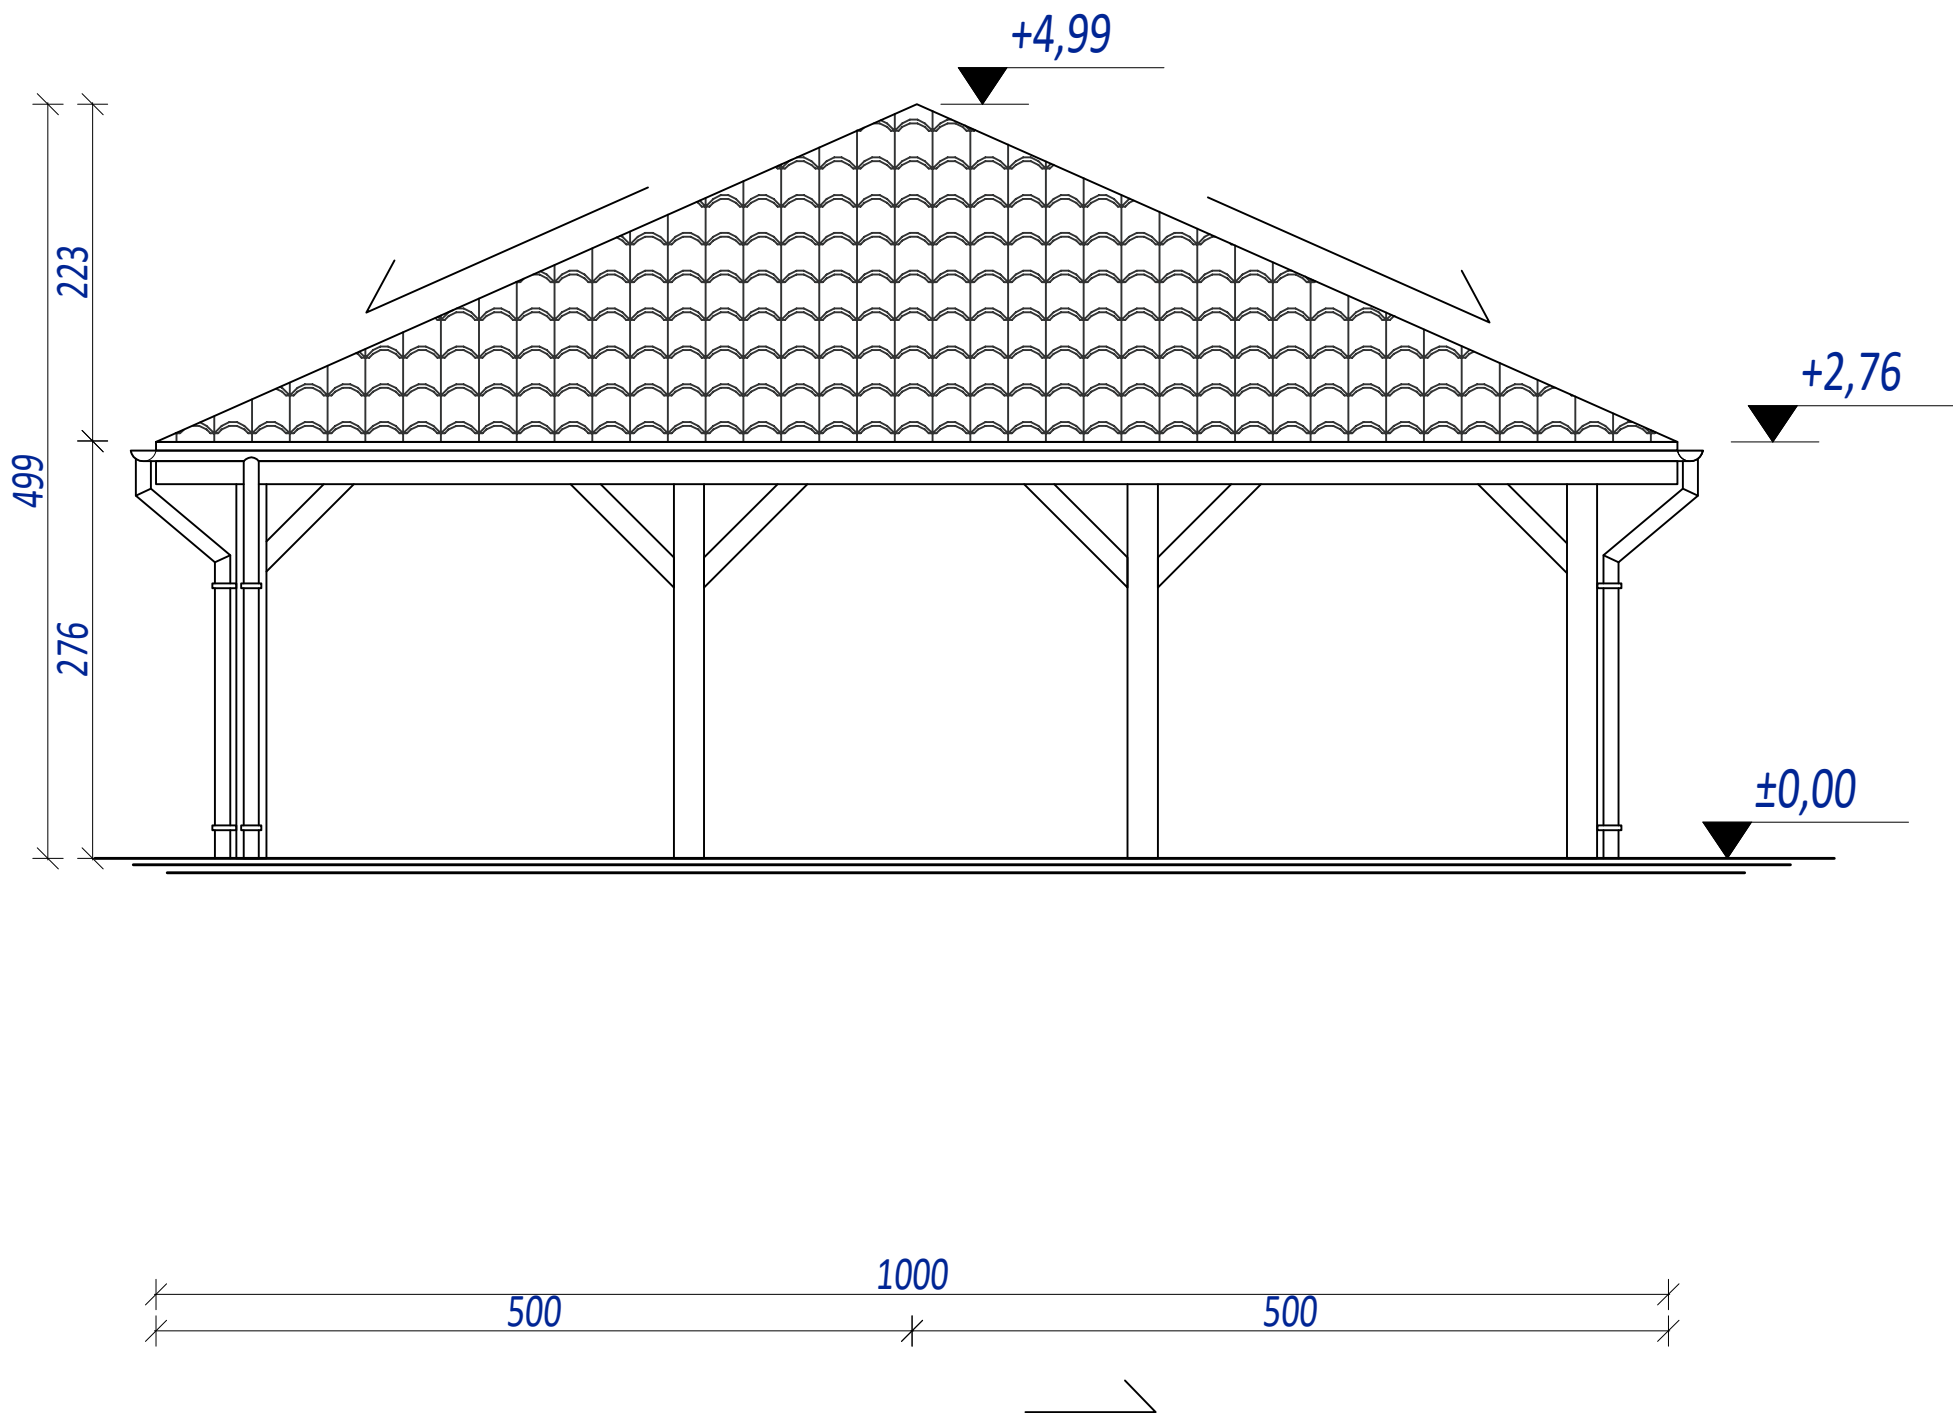

"ARCUS" S.C. 43-190 Mikołów ul. Wolności 15 tel.: 691-371-388; @: arcus.sc@gmail.com				
INWESTOR:	Gmina Sośnicowice 44-153 Sośnicowice, ul. Rynek 19			
LOKALIZACJA INWESTYCJI:	44-153 Bargłówka, ul. Raciborska 28, dz. nr 1275/87			
TEMAT:	BUDOWA DWÓCH WIAT ORAZ INSTALACJA KANALIZACJI DESZCZOWEJ DO ZBIORNIKÓW BEZODPŁYWOWYCH			
PROJEKTOWAŁ:	mgr inż. Adrian GARCORZ	SLK/1988/ POOK/07		DATA: 06.2025
NAZWA RYSUNKU:	ELEWACJA			SKALA: 1:50
				NR RYS.: A-3