

KOPIA MAPY ZASADNIC

Województwo: śląskie Powiat: gliwicki
 Jednostka ewidencyjna: Sośnicowice - Miasto
 Obręb ewidencyjny: Sośnicowice
 Skala: 1:500 Sekcje: 531.114.242.3, 531.114.244.1

6336/07

2007-11-15

Zuzanna Kiliak


16 LIS. 2007

Starosta Gliwicki

W obszarze oznaczonym linią dokonano aktualizacji treści mapy zasadniczej. Dokumenty z pomiaru aktualizacji treści mapy zasadniczej do zasobu powiatowego 16 LIS. 2007 zarejestrowano pod nr 6336/07. NIEJESZTA MAPA. MOŻE SŁUżyć DO CELÓW PROJEKTOWYCH. Projektowane obiekty budowlane wymagające pozwolenia na budowę podlegały wytyczeniu i inwestycji pomiarowej przez jednostki uprawnione do wykonywania prac geodezyjnych.

16 LIS. 2007 (inż. inżynier, podlegający nadzoru) (inżynier, dyrektor uprawniony)

Zuzanna Kiliak

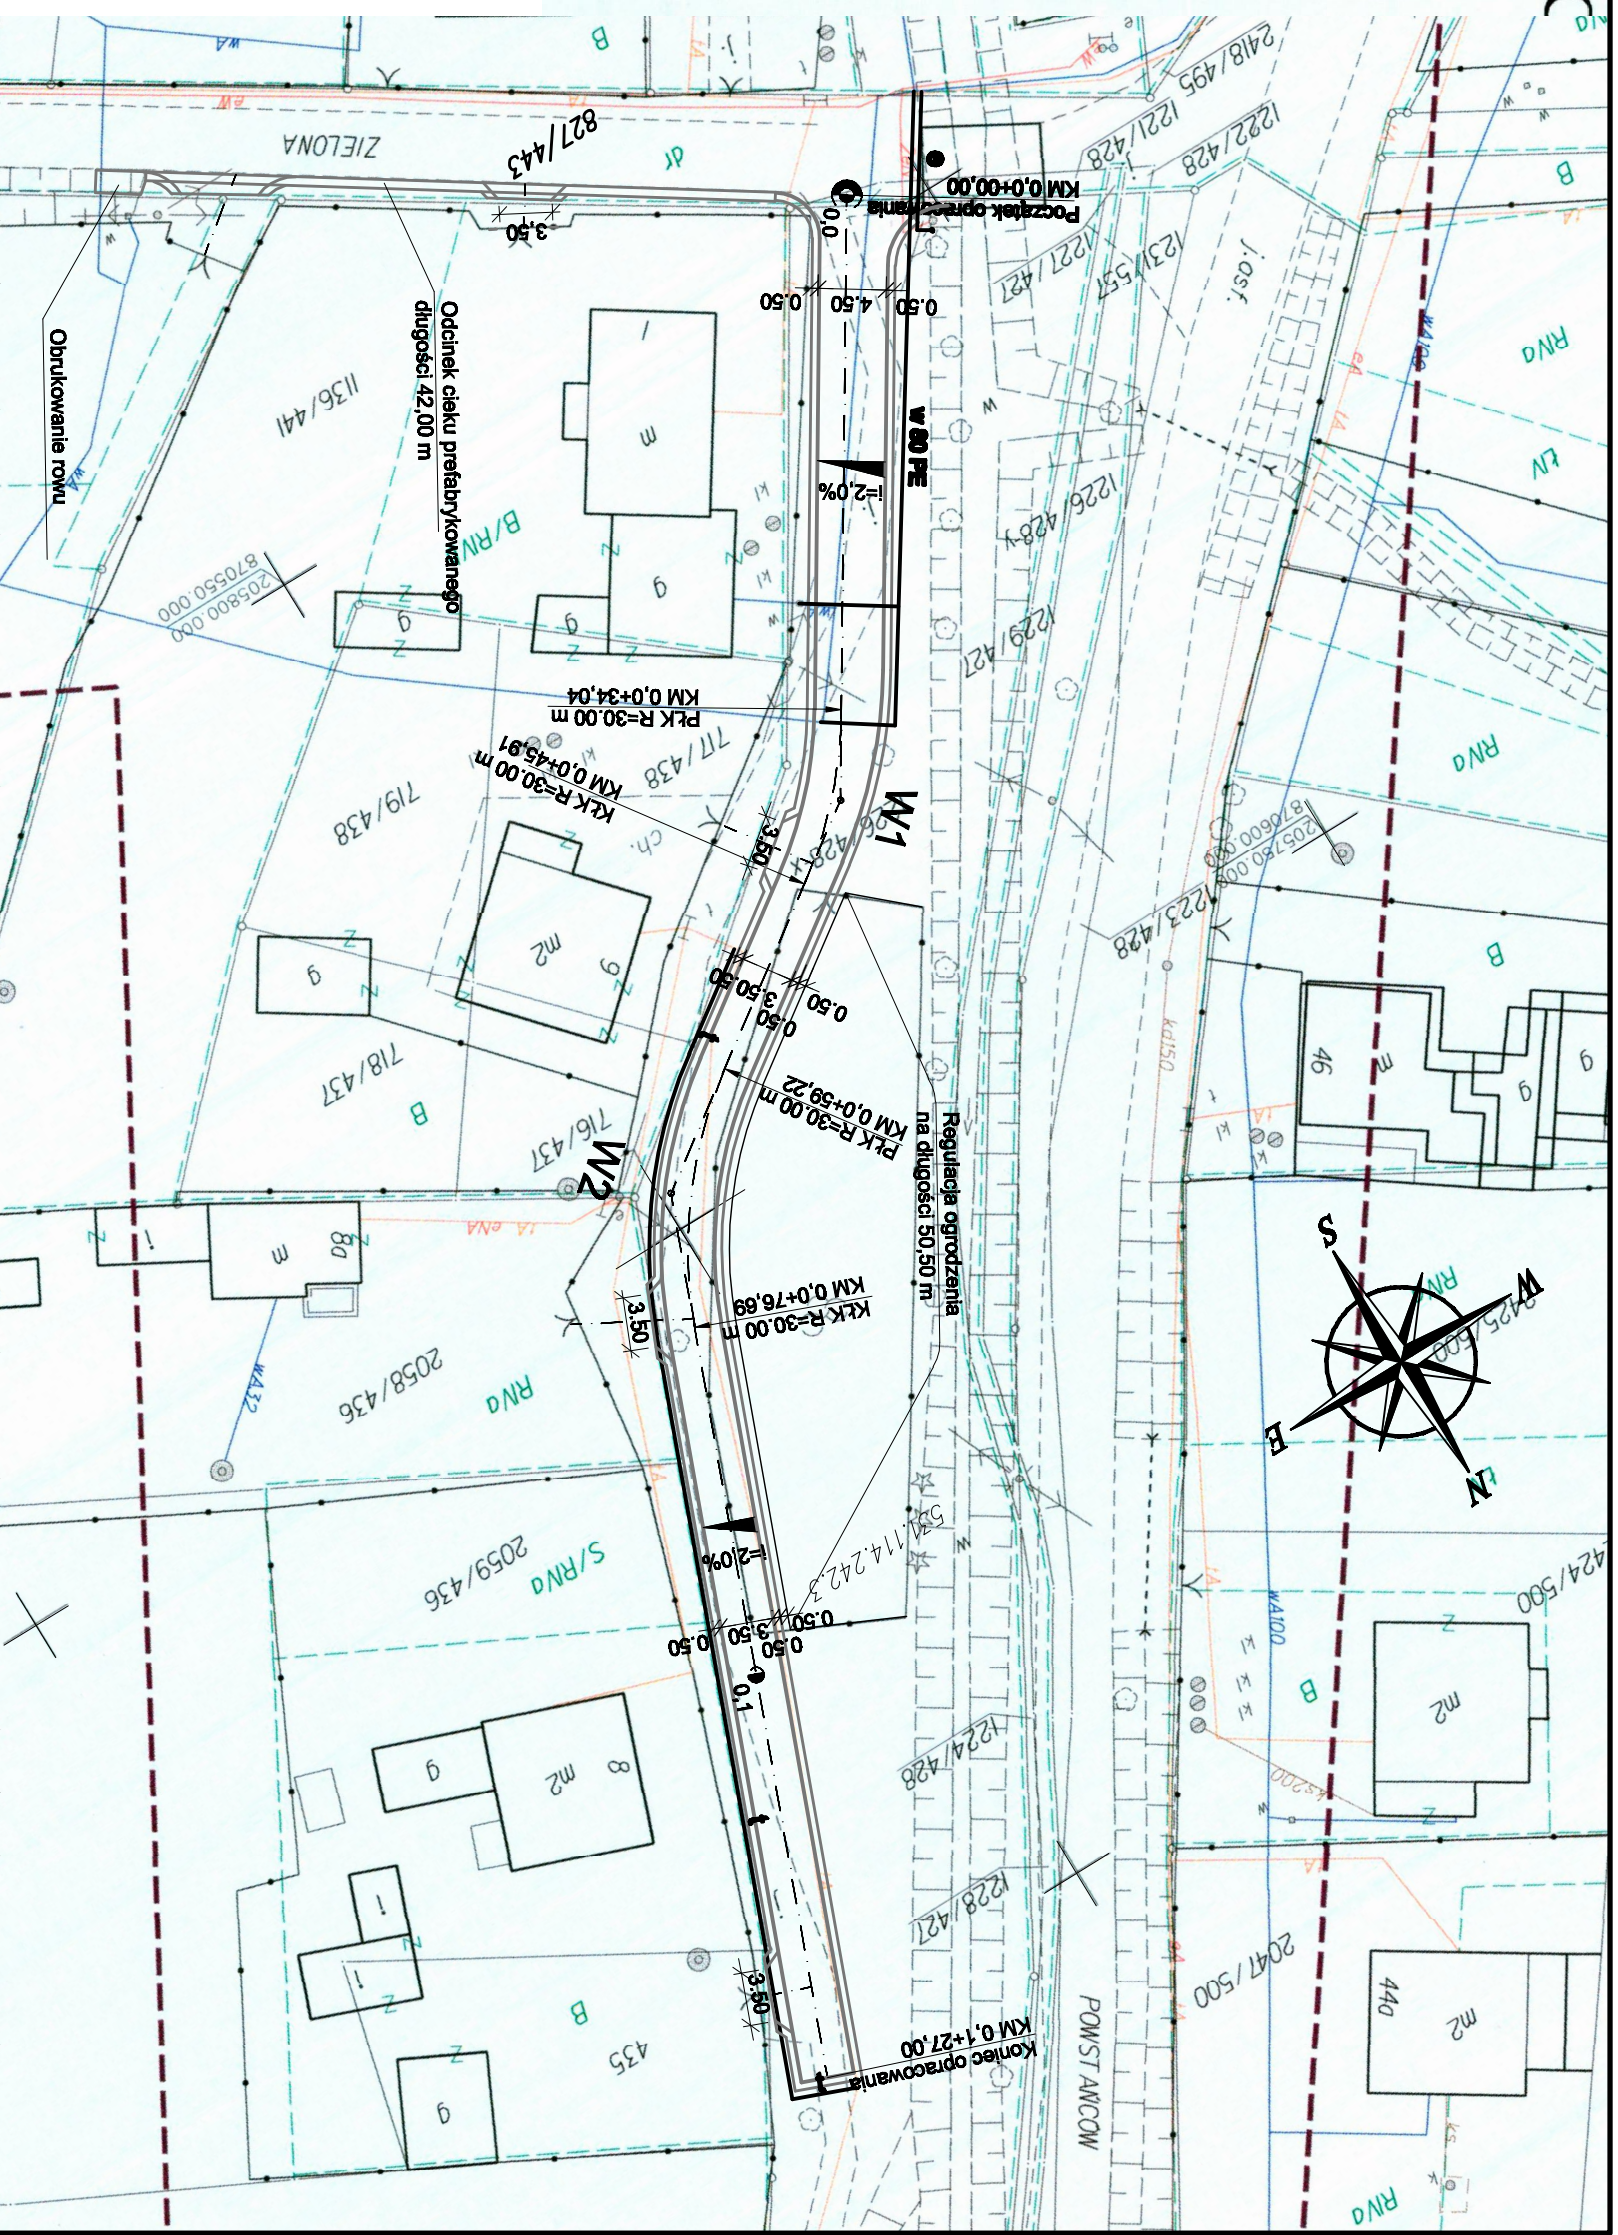

LEGENDA:

- Zakres opracowania geodezyjnego
- 1627 3 Granica i numer działki
- Istniejący kabel teletechniczny
- Istniejący wodociąg
- Istniejący gazociąg
- Istniejąca kanalizacja
- Istniejący kabel energetyczny
- w 80 PE Regulowany wodociąg
- Regulowany kabel energetyczny
- Regulowany kabel teletechniczny

Branża drogowa:
 mgr inż. Miłan Sternik upr. bud. nr 21902

Branża energetyczna i teletechniczna:
 inż. Jerzy Nowak upr. bud. nr 48883

Branża wodociągowa:
 inż. Bożenna Jarosz upr. bud. nr 72482

Współrzędne punktów głównych

	Y	X
KM 0,0+00,00	205754,78	870547,49
W 1	205776,14	870581,37
W 2	205799,30	870597,66
KM 0,1+27,00	205821,10	870652,88

Parametry łuków poziomych

Lp.	Kąt (α)	Kąt (grad)	R [m]	T [m]	W [m]	Ł [m]
W 1	22,68	25,20	30,00	6,02	0,61	11,88
W 2	33,36	37,07	30,00	8,99	1,32	17,47

		EURODROGA mgr inż. Miłan STERNIK 44-100 Gliwice, Aleja Majowa 14/59; Tel. 0 605 768 577	
Inwestor: URZĄD MIEJSKI W SOŚNICOWICACH, UL. RYNEK 19, SOŚNICOWICE			
Projektant	mgr inż. M. STERNIK	213/02	12.2007
Opracował	mgr inż. M. STERNIK	213/02	12.2007
Sprawdził	inż. P. HAJDUK	SJK/1586/7 P/000/05	12.2007
Projekt:	Remont drogi - ul. Młyńska w Sośnicowicach od ul. Zielonej		
Tytuł rysunku: PROJEKT ZAGOSPODAROWANIA TERENU		Nr projektu: PT-036/07	
Branża: DRÓGOWA		Faza: PROJ. WYKONAWCZY	
Nr rys.: 02		Skala: 1:500	