

## MAPA DO CELÓW PROJEKTOWYCH

Kozłów ul. Łabędzka, ul. Polna  
 skala 1 : 500

Województwo: śląskie  
 Powiat: gliwicki  
 Gmina: Sośnicowice  
 Jednostka ewidencyjna : 240506\_5 Sośnicowice  
 Obręb : 0002 Kozłów, 0003 Łany Wielkie  
 Mapa zasobnicza ukt: 2000/18 – sekcja : 6.130.25.05.4.2, 6.130.25.05.4.4  
 Układ współrzędnych prostokątnych płaskich – 2000/18  
 Układ wysokości – Kransztadt 86

**UWAGA**  
 Wykazane na niniejszej mapie granice nieruchomości nie zostały wyznaczone w terenie i nie zostały określone z wymoganą dokładnością pomiaru.  
 Mapa została wykonana bez ustalen obciążen służebności gruntowych.  
 Niniejsza mapa została wykonana pod projekt przystanku autobusowego.

Mapę zaktualizowano na dzień : 16.06.2015 r.


- LEGENDA :
- zakres opracowania
  - granice działek
  - 709/6 numer działki
  - teletechnika
  - kanalizacja

Liniami przerywanymi w kolorach brązowych pokazano przebiegi orientacyjne sieci uzbrojenia terenu.


wykonat:

sprawdził:

5524300.00  
 6539750.00

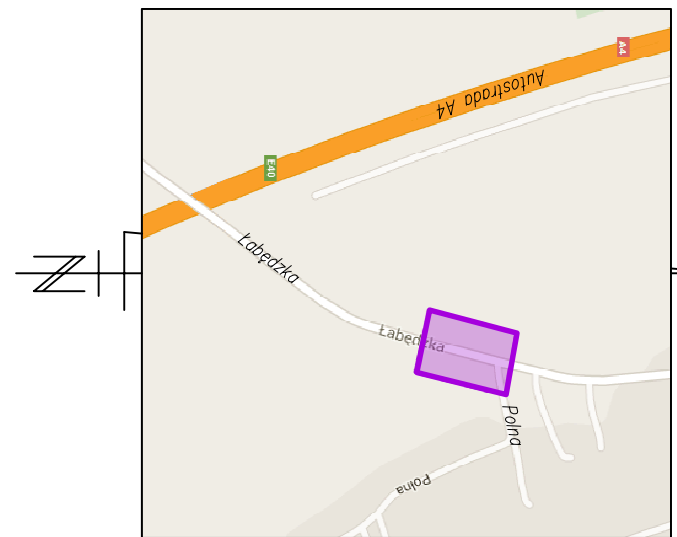

ORIENTACJA  
 SKALA 1 : 10000

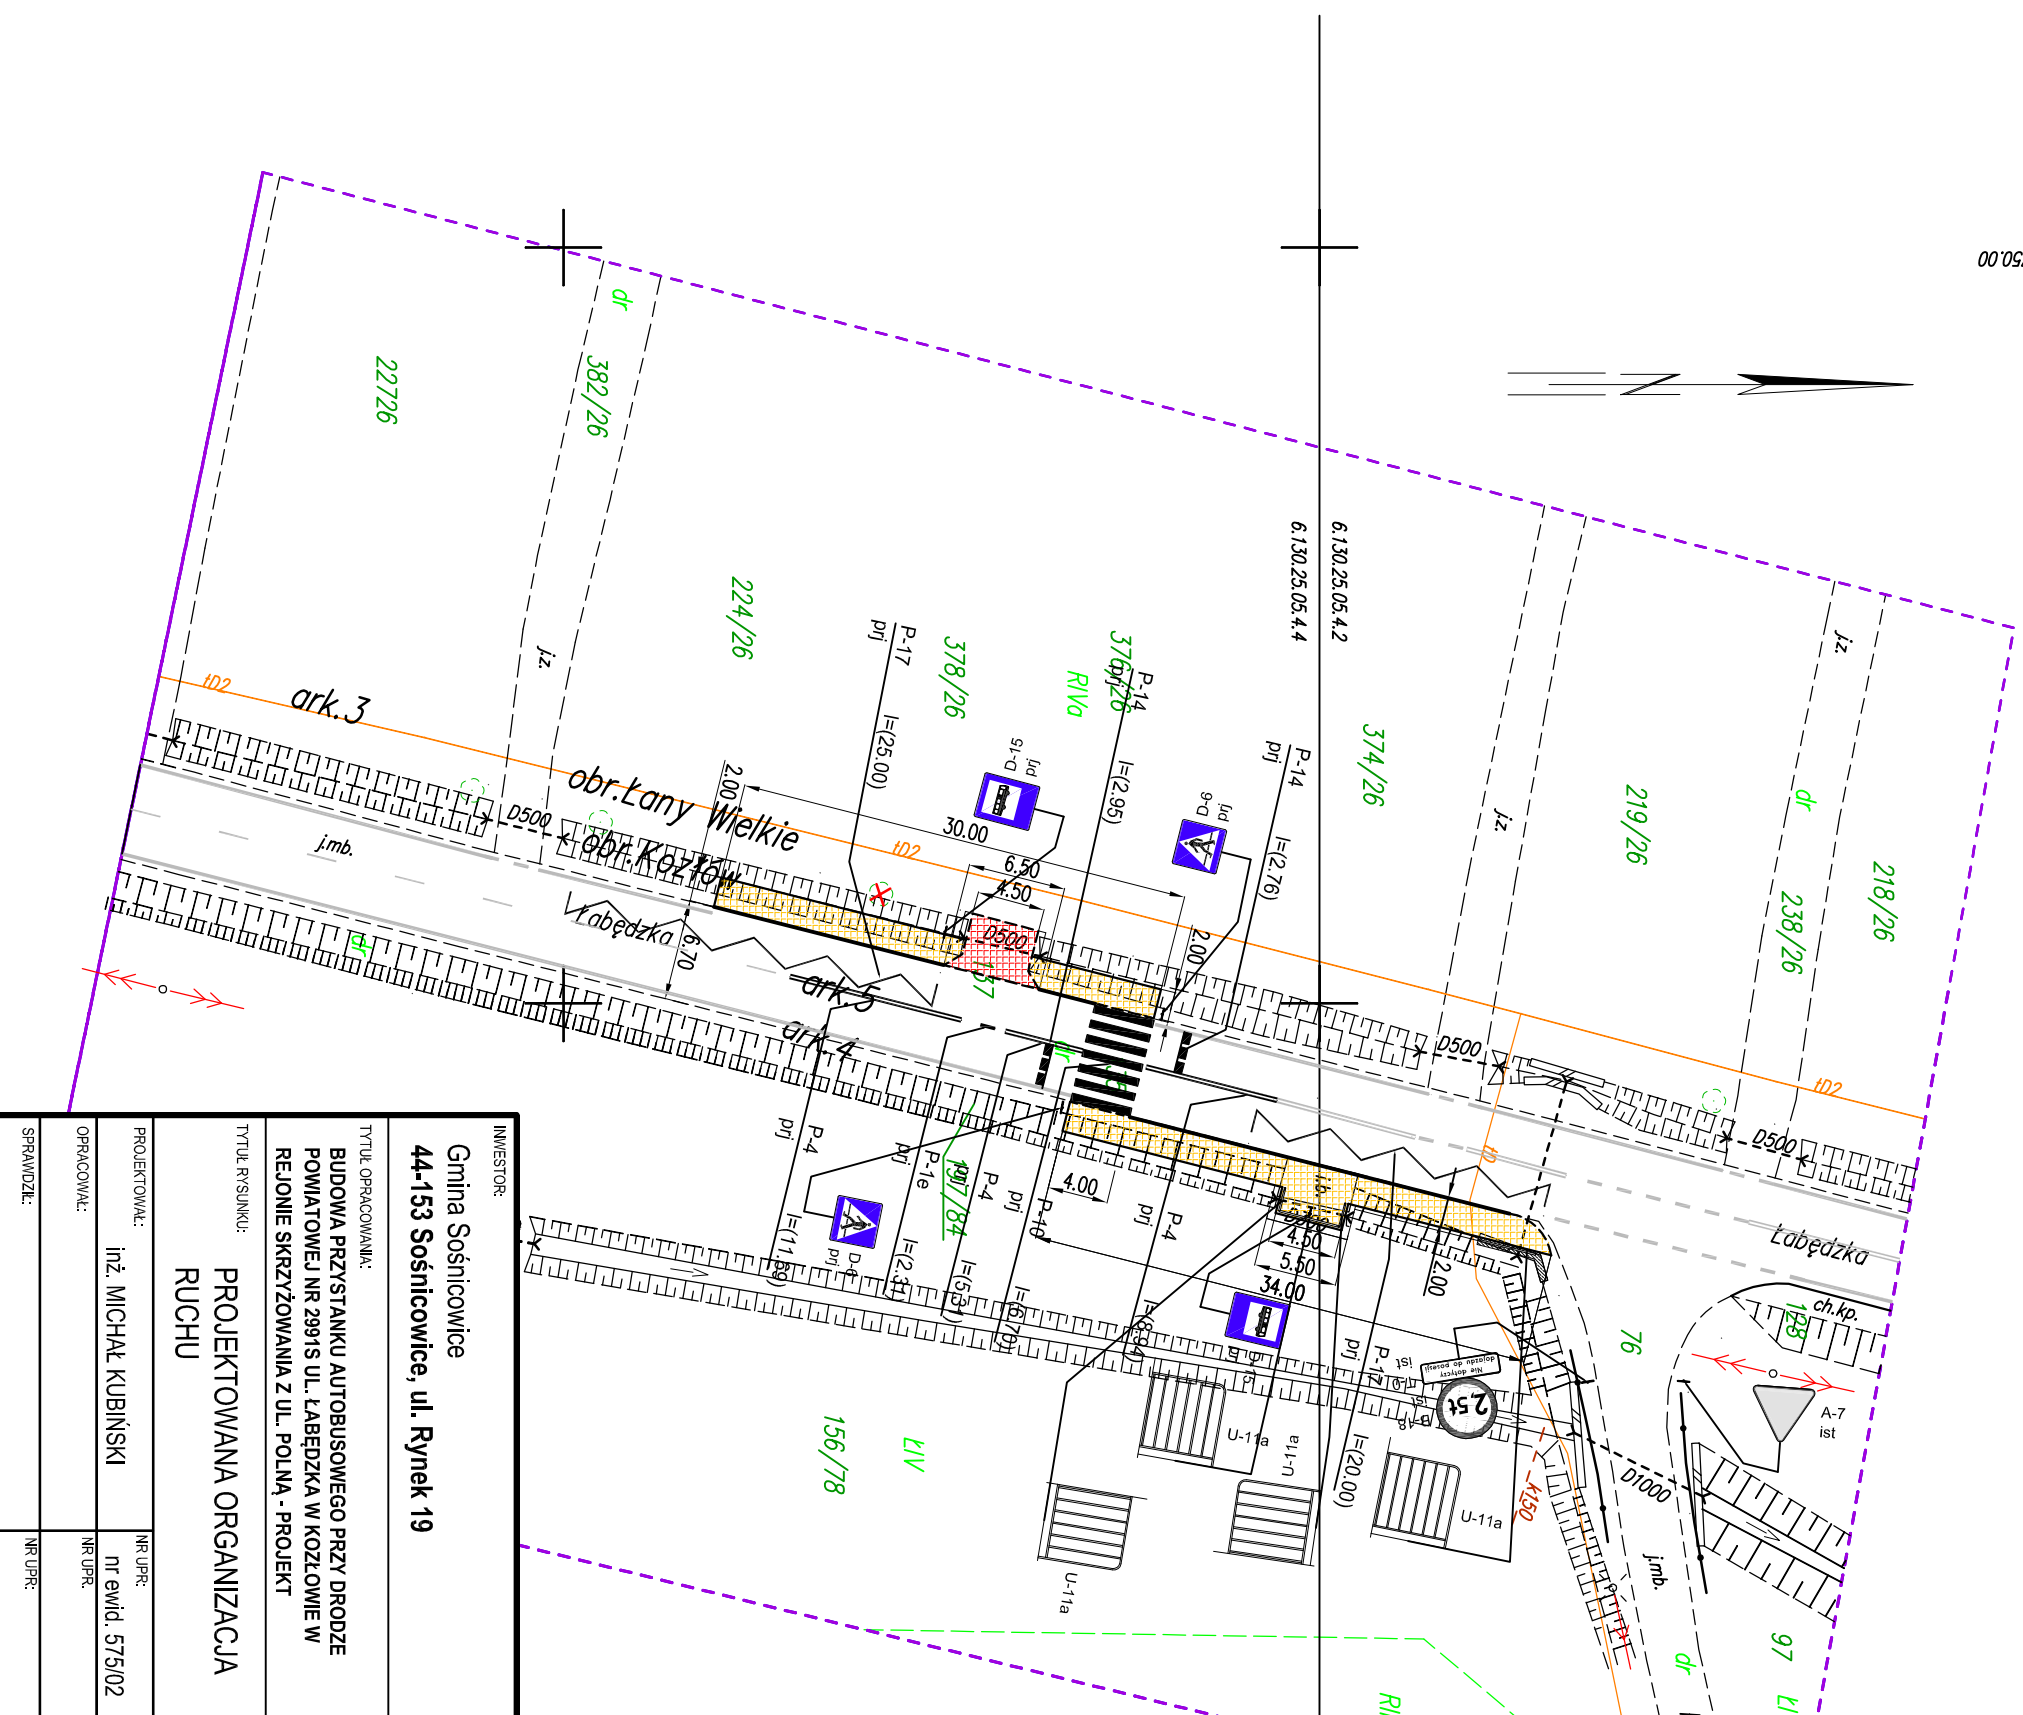

INWESTOR: <b>Gmina Sośnicowice 44-153 Sośnicowice, ul. Rynek 19</b>	
TYTUŁ OPERACYJNY: <b>BUDOWA PRZYSTANKU AUTOBUSOWEGO PRZY DRODZE POWIATOWEJ NR 29915 UL. ŁABĘDZKA W KOZŁOWIE W REJONIE SKRZYŻOWANIA Z UL. POLNĄ - PROJEKT</b>	
TYTUŁ RYSUNKU: <b>PROJEKTOWANA ORGANIZACJA RUCHU</b>	
PROJEKTOWAŁ: inż. MICHAŁ KUBIŃSKI	NR UPRC: nr ewid. 575102
OPRACOWAŁ: NR UPRC:	PODPIS: <i>Michał Kubiński</i>
SPRAWDZIŁ: NR UPRC:	PODPIS: NR RYSUNKU: <b>D-03</b>

JEDNOSTKA PROJEKTOWA:

**PLAN PROF**

Firma Projektowa – Usługowa „PLAN PROF”  
 inż. Michał Kubiński  
 44-156 Sierakowice, ul. Ceramiczna 5  
 email: biuro@planprof.pl  
 WWW.PLANPROF.PL

LEGENDA:

- ISTNIEJĄCE OZNAKOWANIE PIONOWE
- ISTNIEJĄCE OZNAKOWANIE POZIOME
- PROJEKTOWANE OZNAKOWANIE PIONOWE
- PROJEKTOWANE OZNAKOWANIE POZIOME

PROJEKTOWAŁ: inż. MICHAŁ KUBIŃSKI  
 DATA: 10.2015r  
 SKALA: 1:500  
 FAZA PROJEKTU: BUDOWLANA  
 NR RYSUNKU: D-03