


CENTRUM NAUKI GLIWICE

ELEMENTY Zagospodarowania Terenu Projektowane

- a. TABLICA INFORMACYJNA
- b. MEBL MIEJSKI - KOSTKA
- c. STOJAK ROWEROWY
- d. PERGOLA STALOWA + ZIELEN
- e. LAWKA
- e1. ZESPÓŁ - 2 LAWKI + STOLIK
- e2. LAWKA TYPU AMFITEATRALNEGO
- f. ZIELEŃ PROJEKTOWANA OSŁONOWA
- g. ZIELEŃ PROJEKTOWANA WYSOKA
- h. WYSTAWA KWIATY SEZONOWE
- (n)t. TABLICA INFORM. DLA DANEGO URZĄDZENIA
- ZLOKALIZOWANA PRZY DANYM URZĄDZENIU

1. Urządzenie nr I. (Ksylofon)
2. Urządzenie nr II. (Szumiące rury)
3. Urządzenie nr III. (Armata powietrzna)
4. Urządzenie nr IV. (Gong)
5. Urządzenie nr V. (Telefon paraboliczny)
6. Urządzenie nr VI. (Telefon akustyczny)
7. Urządzenie nr VII. (Spójniowy dźwięk)
8. Urządzenie nr VIII. (Organy trnowe)
9. Urządzenie nr IX. (Stół radiowy)
10. Urządzenie nr X. (Symulator operatora kamery)

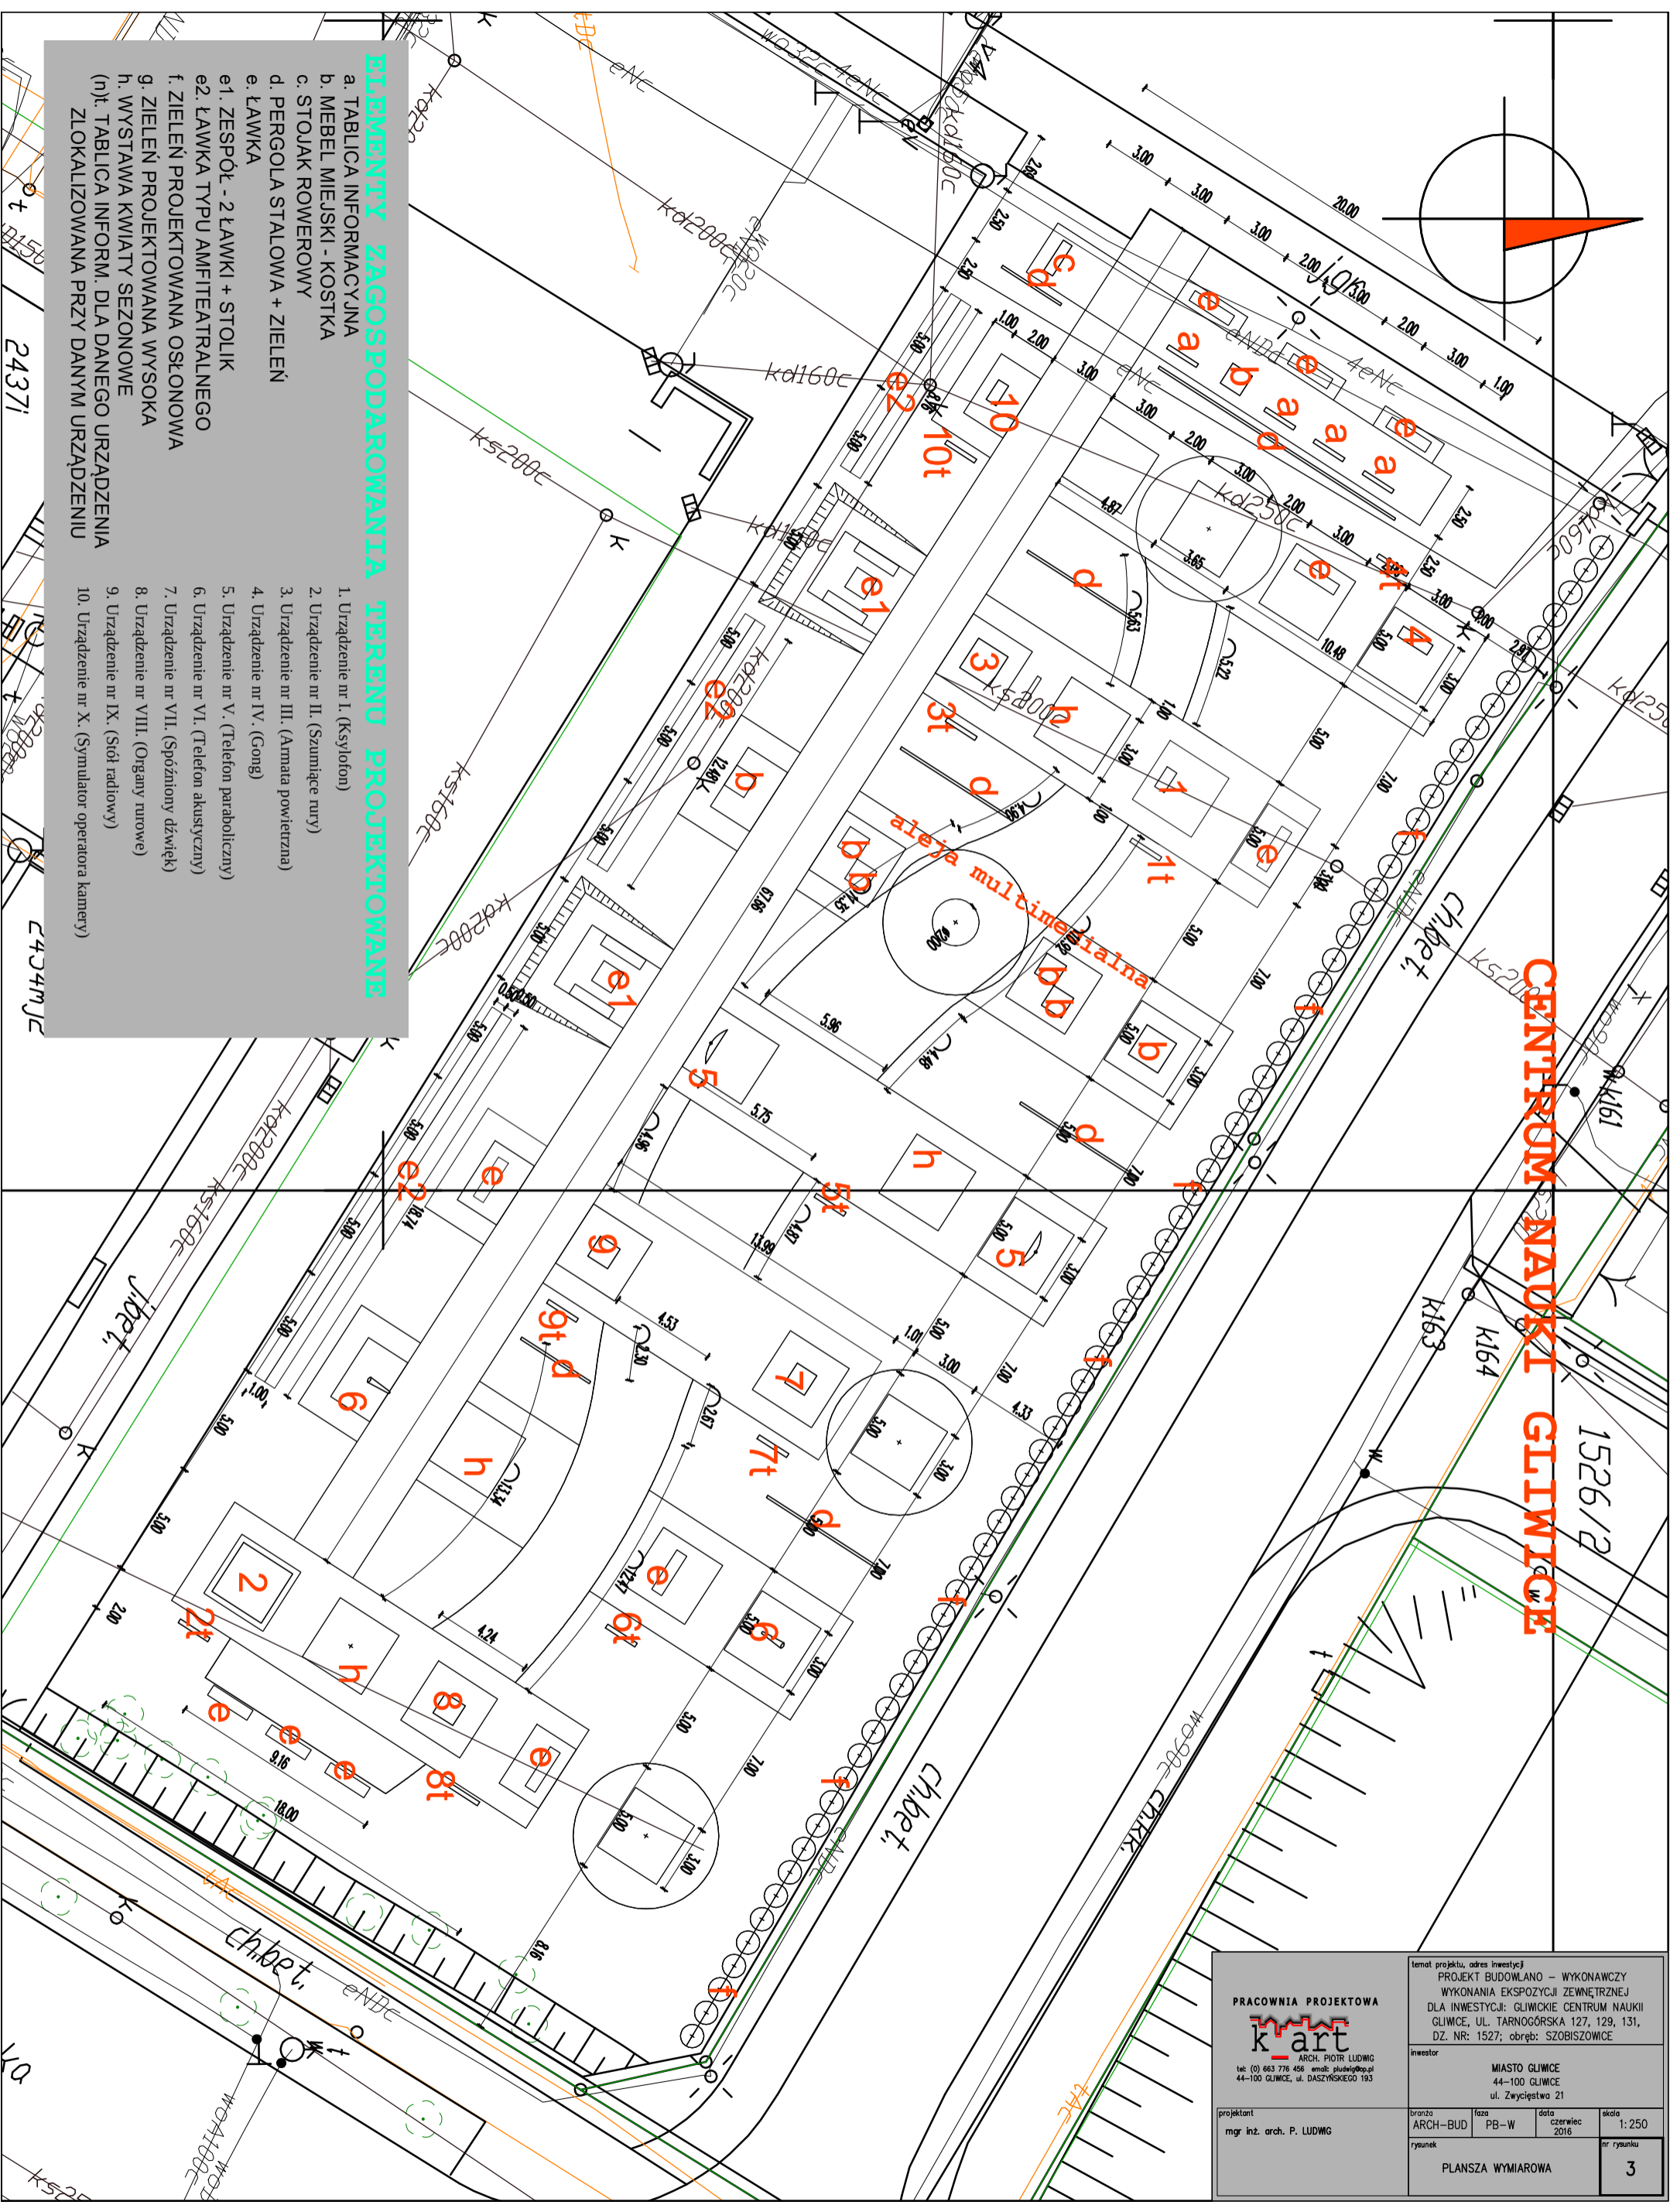

PRACOWNIA PROJEKTOWA kart ARCH. PIOTR LUDWIG tel: (0) 663 776 456 email: piotr@kart.pl 44-100 GLIWICE, ul. DASZYŃSKIEGO 193	temat projektu, adres inwestycji PROJEKT BUDOWLANY – WYKONAWCZY WYKONANIA EKSPOZYCJI ZEWNĘTRZNEJ DLA INWESTYCJI: GLIWICKIE CENTRUM NAUKI GLIWICE, UL. TARNOGÓRSKA 127, 129, 131, DZ. NR: 1527; obręb: SZOBISZOWICE			
	inwestor MIASTO GLIWICE 44-100 GLIWICE ul. Zwycięstwa 21			
projektant mgr inż. arch. P. LUDWIG	branża ARCH-BUD	faz PB-W	data czerwiec 2016	skala 1:250 nr rysunku 3
PLANSZA WYMIAROWA				