


PROJEKT ZAGOSPODAROWANIA TERENU

Remont drogi gminnej Maluszyn-Osówka
ETAP I
 SKALA 1:500
 ARK. 1

LEGENDA

	GRANICA
	JEZDNIĄ SZER. 4,00 m
	ZIAZDY
	KRAWĘDZ JEZDNI
	PROJEKTOWANA NAWIERZCHNIA POBYCZY Z MIESZANKI ŻWIROWEJ szer. 0,50 m
	OZNAKOWANIE PIONOWE

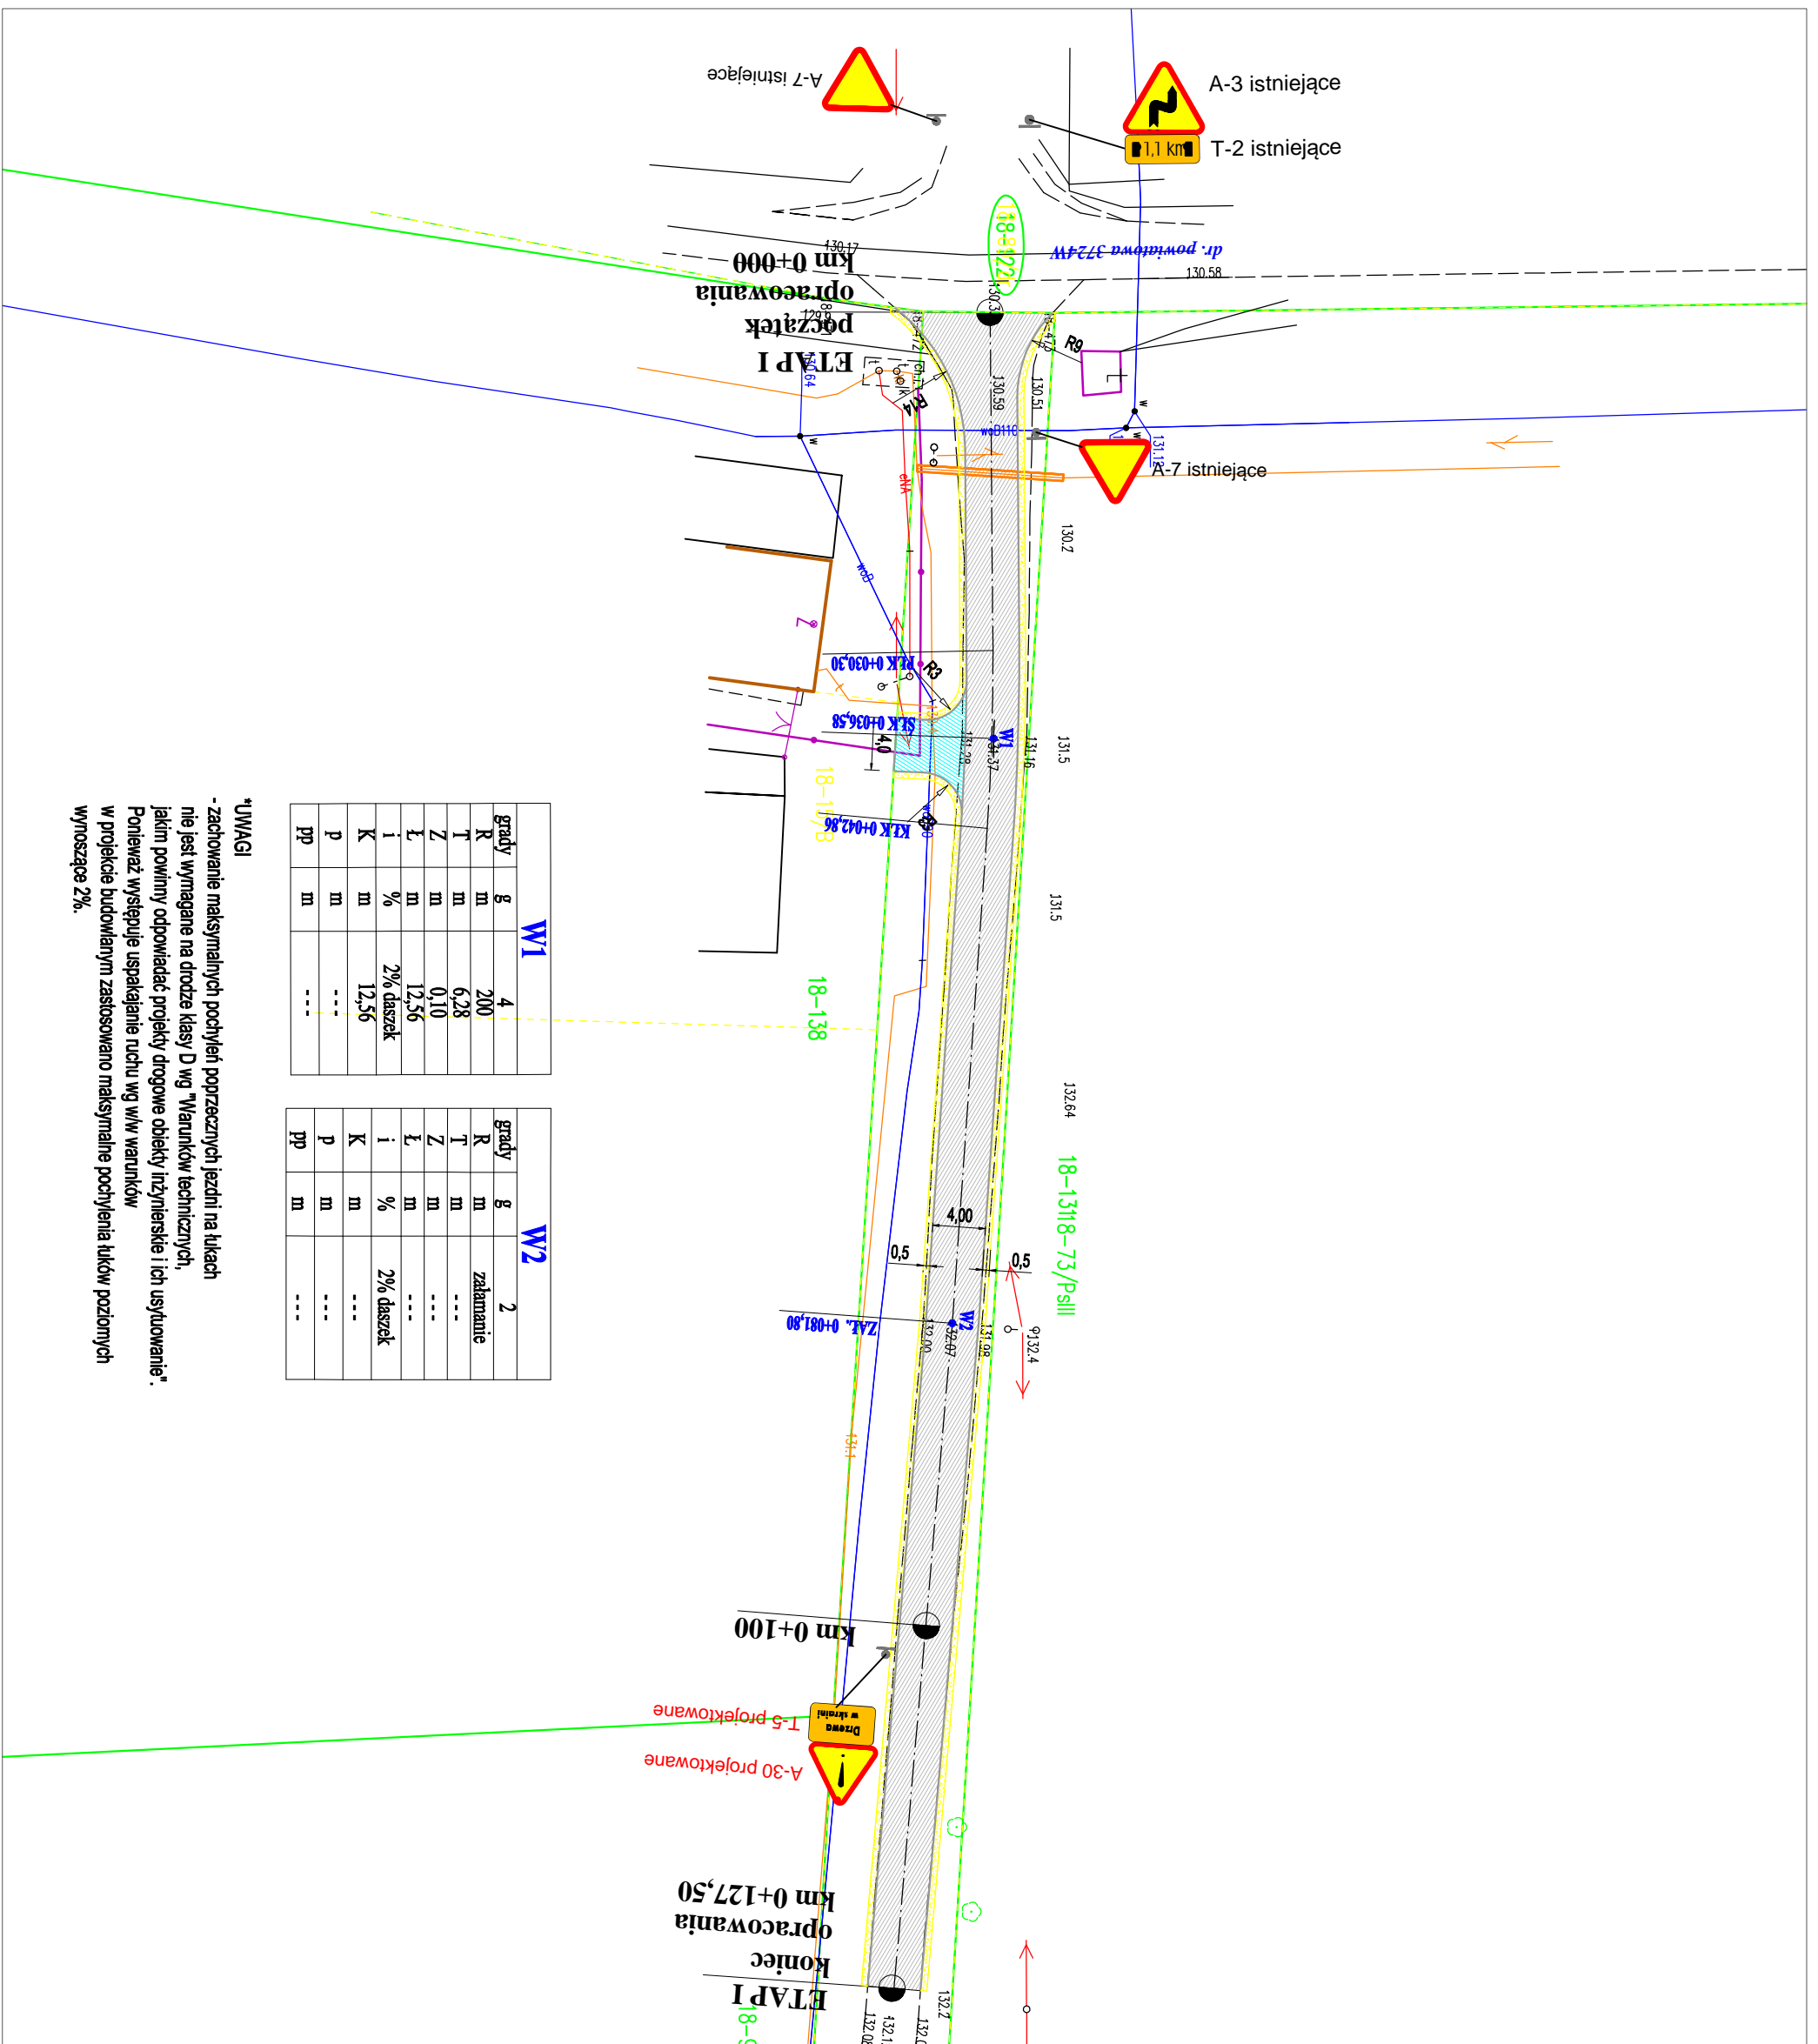

W1		W2	
grady	g	grady	g
R	m	R	m
T	m	T	m
Z	m	Z	m
L	m	L	m
i	%	i	%
K	m	K	m
pp	m	pp	m
	4		2
	200		zakamianie
	6,28		---
	0,10		---
	12,56		---
	2% daszek		2% daszek
	12,56		---
	---		---
	---		---

***UWAGI**
 - zachowanie maksymalnych pochyżeń poprzecznych jezdni na tkach nie jest wymagane na drodze klasy D wg "Warunków technicznych, jakim powinny odpowiadać projekty drogowe obiekty inżynierskie i ich usytuowanie".
 Ponieważ występuje uspokojenie ruchu wg w/w warunków w projekcie budowlanym zastosowano maksymalne pochylenia tków poziomych wynoszące 2%.

Rysunek	PROJEKT ZAGOSPODAROWANIA TERENU	Rys. nr 1.0.
Zadanie	Remont drogi gminnej Maluszyn-Osówka ETAP I	Skala: 1:500
Investor	Gmina Szczutowo ul. Lipowa 5a, 09-227 Szczutowo	Data: 01.2018
Projektant	mgr inż. Agnieszka Chomka - branża drogowa (WAM/0050/POOD/12)	