



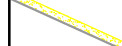

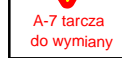


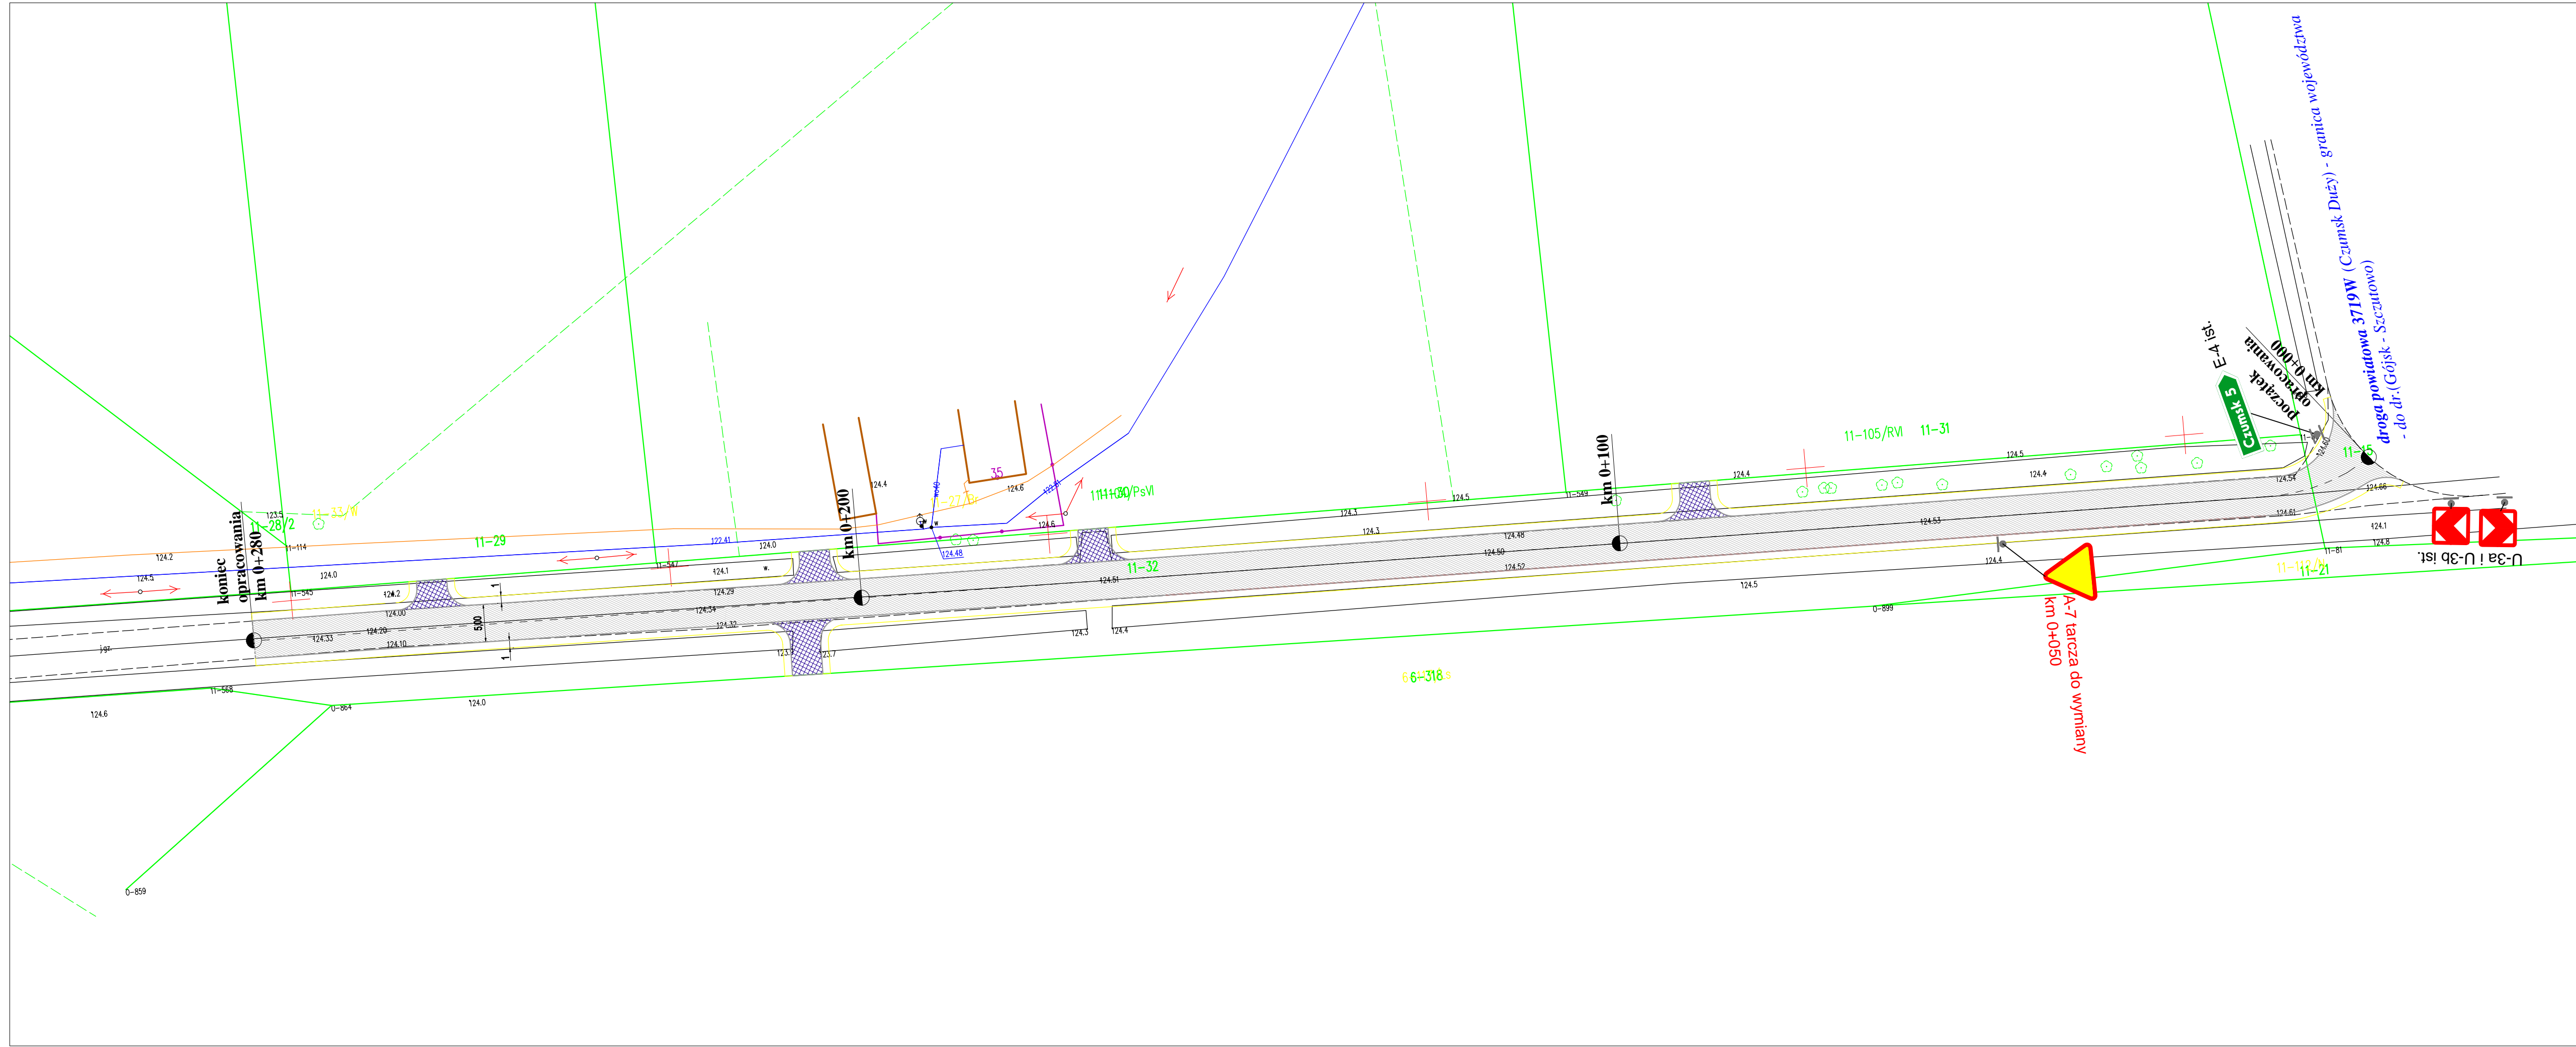
**PROJEKT ZAGOSPODAROWANIA TERENU**

*Remont drogi gminnej Grabal - Cisse Etap I*

SKALA 1:500  
ARK. 1

**LEGENDA**

-  GRANICA
-  JEZDNI SZER. 5,00 m
-  ZIAZDY ISTNIEJĄCE
-  KRAWĘDZ JEZDNI
-  PROJEKTOWANA NAWIERZCHNIA POBYCZY Z KLSM 031,5
-  OZNAKOWANIE PIONOWE
-  A-7 tarcza do wymiany



Rysunek	<b>PROJEKT ZAGOSPODAROWANIA TERENU</b>	Rys. nr 1.0.
Zadanie	<i>Remont drogi gminnej Grabal - Cisse Etap I</i>	Skala: 1:500
Inwestor	Gmina Szczatowo ul. Lipowa 5a, 09-227 Szczatowo	Data: 03.2018
Projektant	mgr inż. Agnieszka Chomka - branża drogowa (WAM/0050/POOD/12)	