


PROJEKT ZAGOSPODAROWANIA TERENU
Przebudowa drogi gminnej Grabal - Cisse Etap II
 SKALA 1:500
 ARK. 1 i 2

LEGENDA

- GRANICA
- JEZDNIA SZER. 5,00 m
- ZIAZDY ISTNIEJĄCE
- KRAWĘDZ JEZDNI
- PROJEKTOWANA NAWIERZCHNIA POBYCZY Z KLSM 031,5
- PROJEKTOWANE OZNAKOWANIE PIONOWE
- ETAP III

ARK. 1

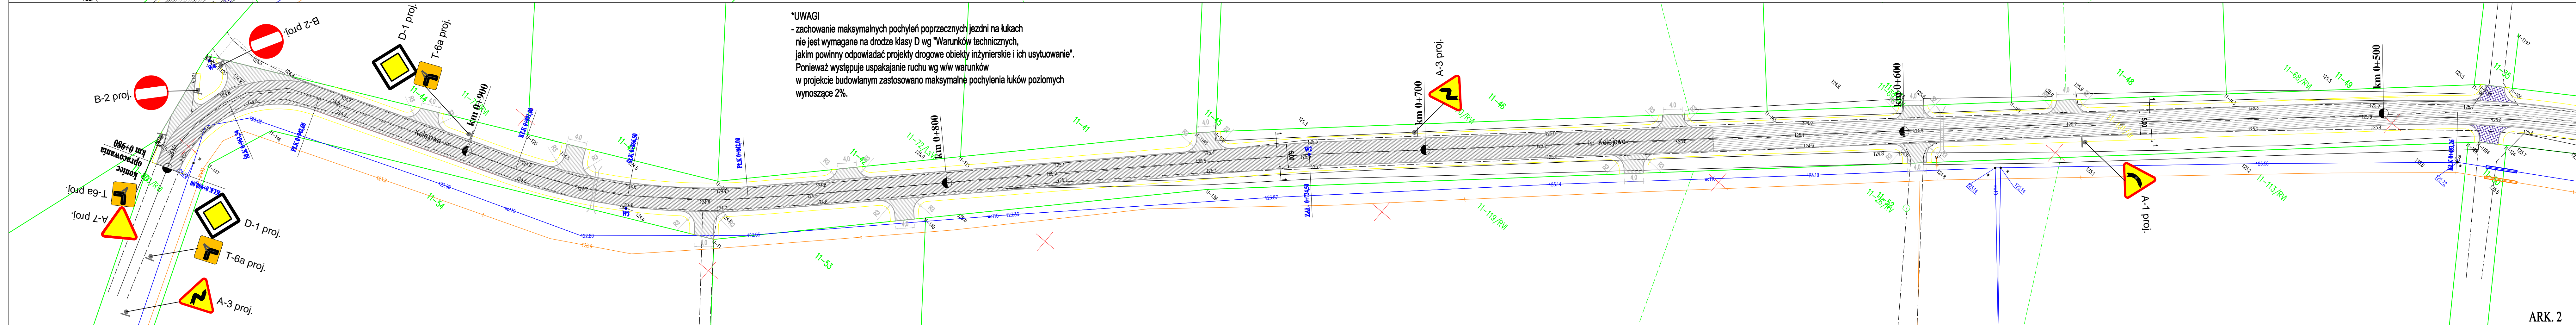

ARK. 2

Rysunek	PROJEKT ZAGOSPODAROWANIA TERENU	Rys. nr 1.0.
Zadanie	Przebudowa drogi gminnej Grabal - Cisse Etap II	Skala: 1:500
Inwestor	Gmina Szczutowo ul. Lipowa 5a, 09-227 Szczutowo	Data: 03.2018
Projektant	mgr inż. Agnieszka Chomka - branża drogowa (WAM/0050/POOD/12)	