


Skala 1:25000

zgodne z operatem ewidencji gruntów i budynków

Nie wyklucza się istnienia w terenie
dzeń podziemnych nie wykazanych
nieistniejącej szkielet, macie, które nie
odnaleziono podczas wykonywania i
również nie były zgłoszone do inwent
przed zasypaniem albo dla których
informacji branzowych.

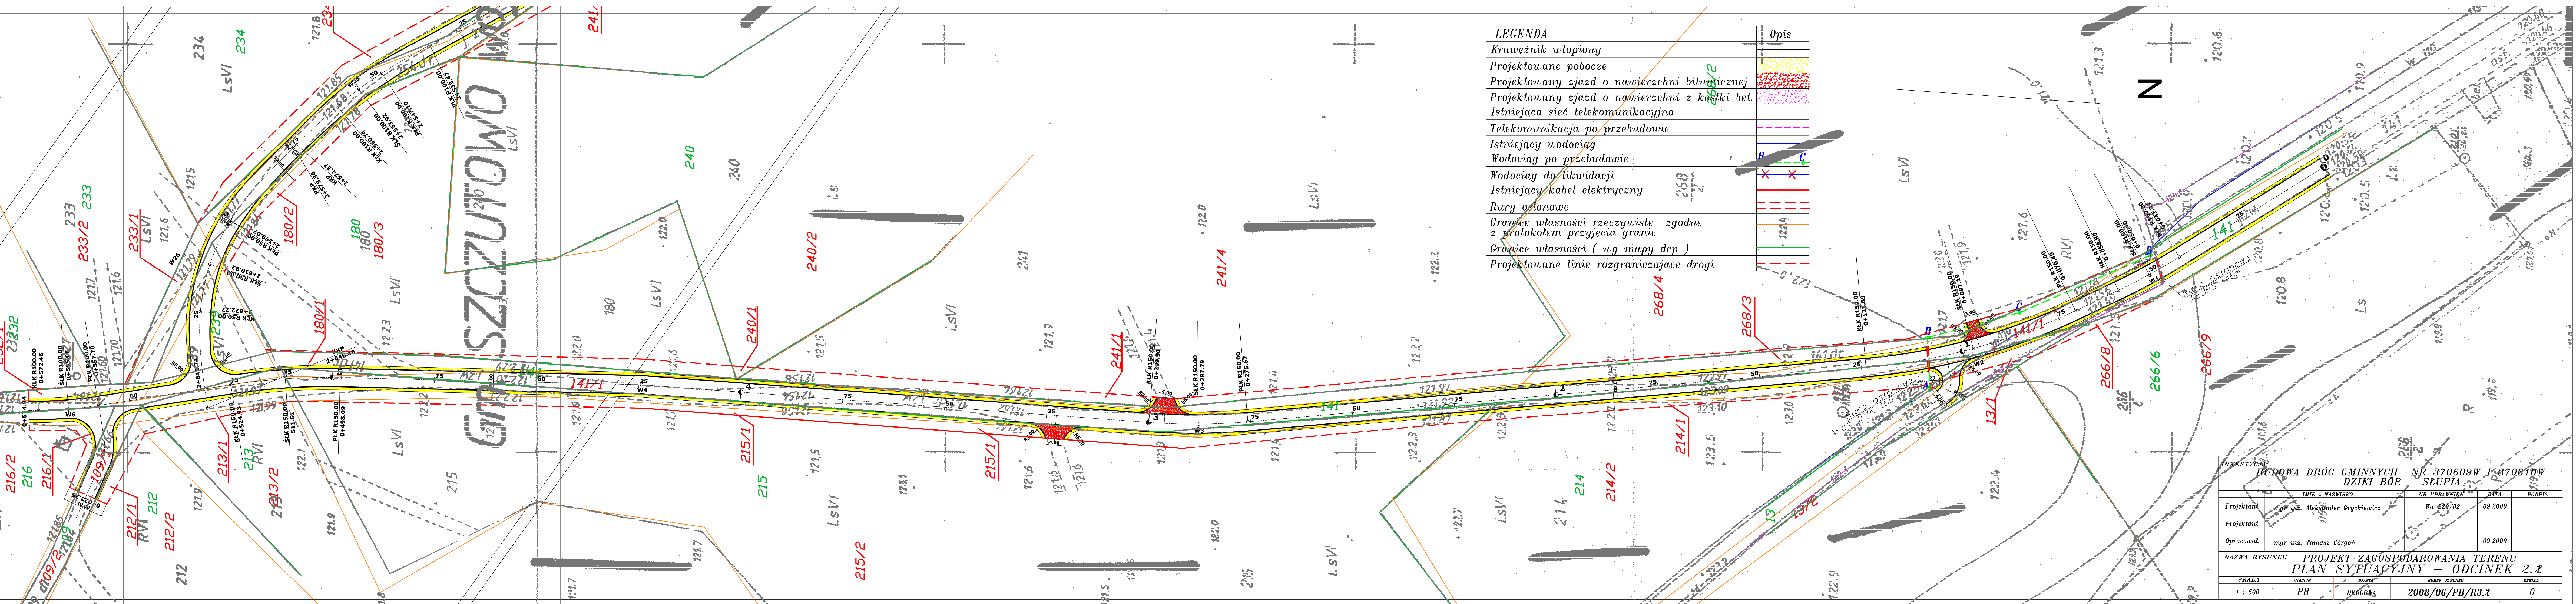

LEGENDA	Opis
Krawężnik wtopiony	
Projektowane pobocze	
Projektowany zjazd o nawierzchni bitumicznej	
Projektowany zjazd o nawierzchni z kostki bet.	
Istniejąca sieć telekomunikacyjna	
Telekomunikacja po przebudowie	
Istniejący wodociąg	
Wodociąg po przebudowie	
Wodociąg do likwidacji	X X
Istniejący kabel elektryczny	
Rury osłonowe	
Granice własności rzeczywiste zgodne z protokołem przyjęcia granic	
Granice własności (wg mapy dcp)	
Projektowane linie rozgraniczające drogi	

INWESTYCJA: BUDOWA DRÓG GMINNYCH NR 370609W I 370610W DZIKI BÓR - SŁUPIA			
Projektant	mgr inż. Aleksander Czaczkiewicz	NR UPRAWNIEN	Wa-226/02
Projektant		DATA	09.2009
Opracował:	mgr inż. Tomasz Górgoń		09.2009
NAZWA RYSUNKU: PROJEKT ZAGOSPODAROWANIA TERENU PLAN SYPUACYJNY - ODCINEK 2.2			
SKALA	STADIUM	BRANŻA	NUMER RYSUNKU
1 : 500	PB	DRÓGOWA	2008/06/PB/R3.2
			REWIZJA
			0