


**PROJEKT ZAGOSPODAROWANIA TERENU**  
**Przebudowa drogi gminnej Podlesie - Bilino**  
 SKALA 1:500  
 ARK. 2

**LEGENDA**

- GRANICA
- JEZDNIĄ SZER. 3,00 m
- ZIĄDZY
- KRAWĘDZ JEZDNI
- POBOCZE

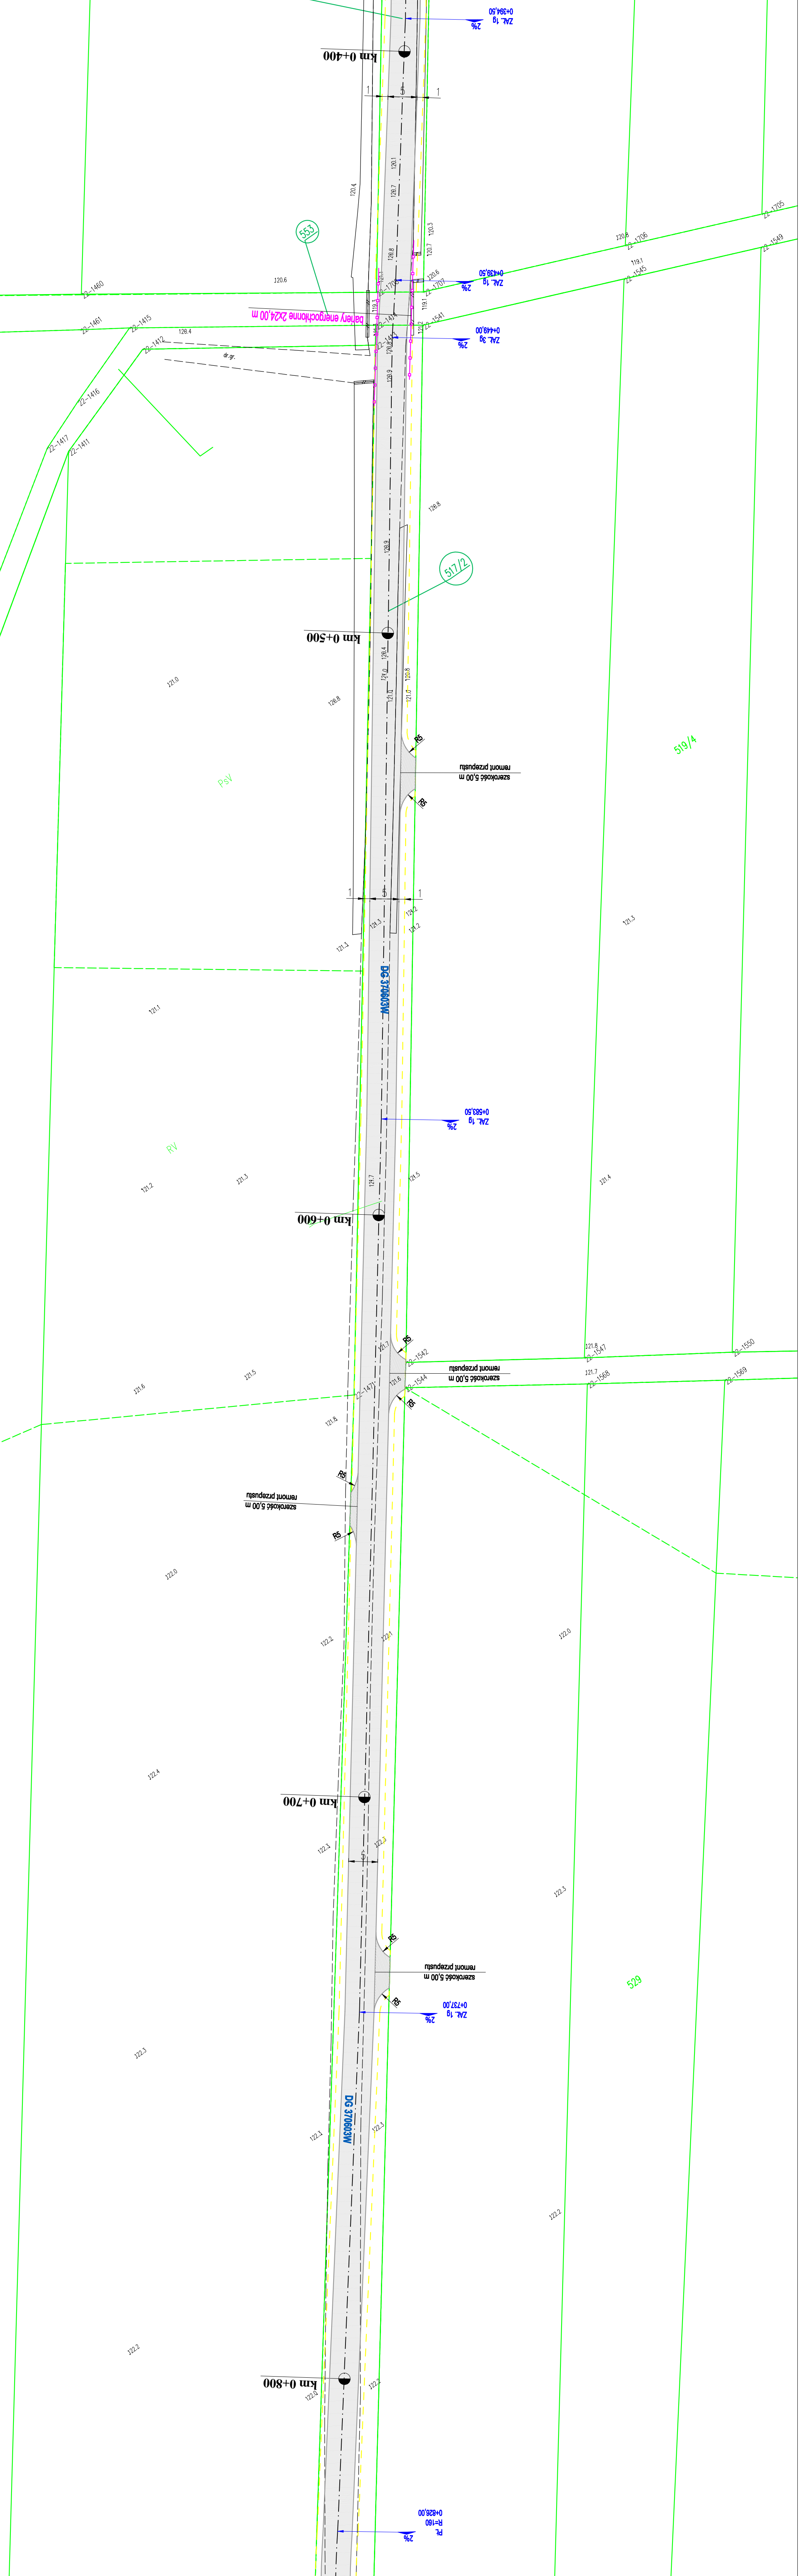

Opracował	mgr inż. Agnieszka Okonka - branża drogowa (VAM/0050/P00D/12)	
Investor	Gmina Szaradowo ul. Lipowa 5A, 09-227 Szaradowo	Data: 08.2021
Zadanie	Przebudowa drogi gminnej Podlesie - Bilino	Skala: 1:500
Rysunek	PROJEKT ZAGOSPODAROWANIA TERENU	Rysunek: kps nr 2.0