


**PROJEKT ZAGOSPODAROWANIA TERENU**  
**Przebudowa drogi gminnej Podlesie - Bilino**  
 SKALA 1:500  
 ARK. 3

LEGENDA

	GRANICA
	HEZDNIOWA SZER. 5,00 m
	ZIADZY
	KRAWĘDZ HEZDNI
	POBOCZE

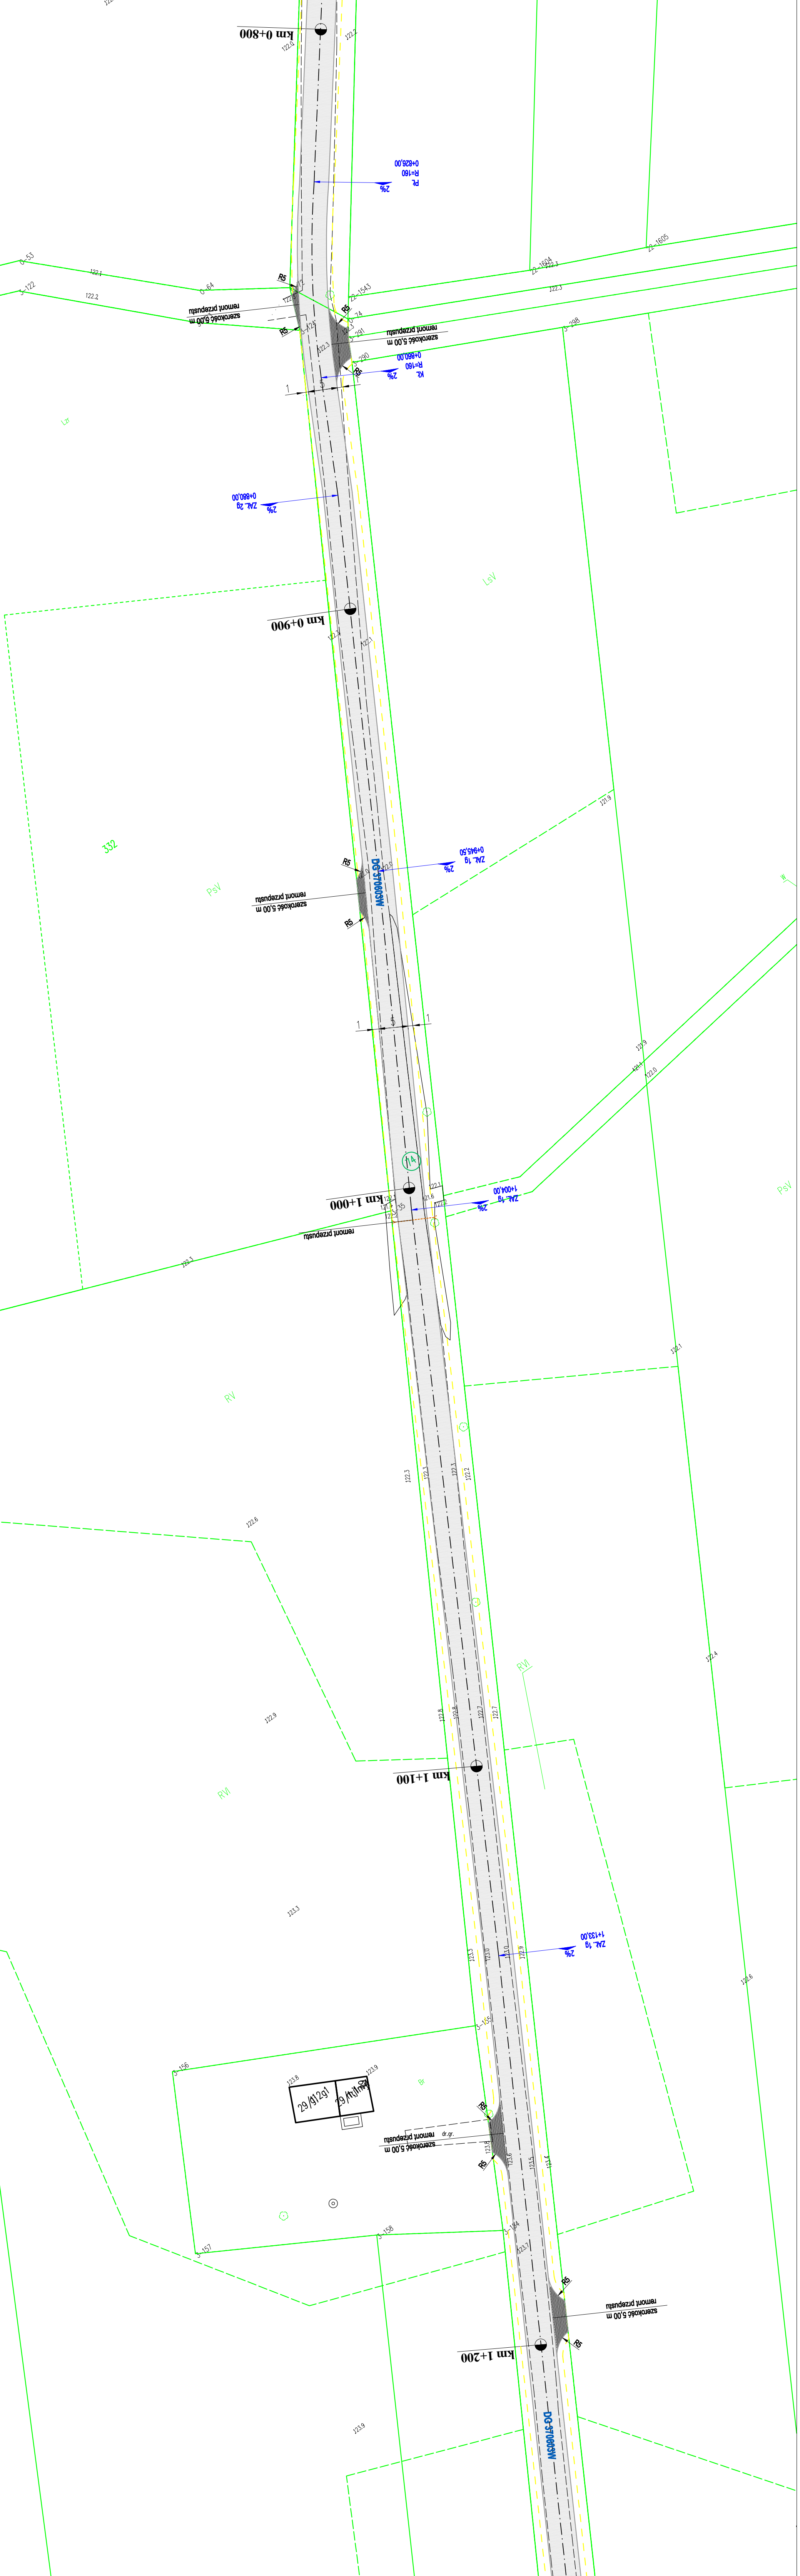

Rysunek	PROJEKT ZAGOSPODAROWANIA TERENU	Krs. nr 3.0
Zadanie	Przebudowa drogi gminnej Podlesie - Bilino	Skala: 1:500
Inwestor	Gmina Szaradowo ul. Lipowa 5A, 09-227 Szaradowo	Data: 08.2021
Opracowali	mgr inż. Agnieszka Chomka - branża drogowa (VAM/0050/P00D/12)	