



RZUT PARTERU SKALA 1:100

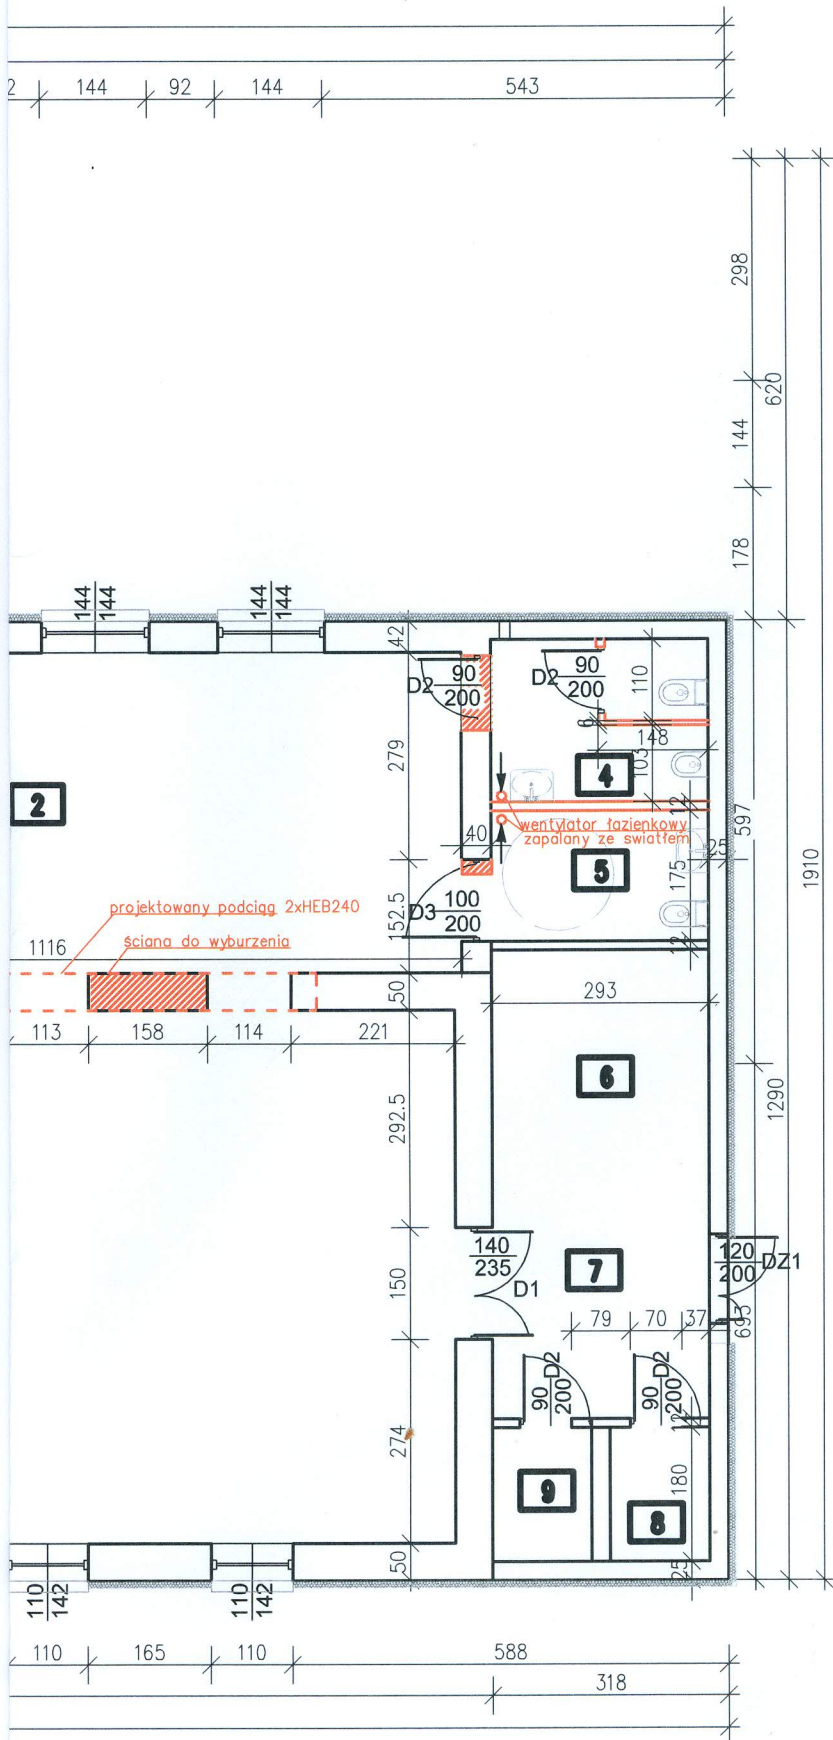

Powierzchnia użytkowa parteru		
Nr pom.	Nazwa pomieszczenia	Pow. użytkowa [m ²]
1	Holl	3,10
2	Sala konferencyjna	48,28
3	Sala kinowa	129,18
4	WC	6,42
5	WC dla niepeł.	5,13
6	Magazyn	10,23
7	Przedsiónek	7,53
8	WC	1,34
9	WC	1,34
10	Kuchnia	30,33
11	Korytarz	6,90
12	Chłodnia	4,79
13	Chłodnia	4,79
14	Garaż	28,86
15	Pom gosp.	1,50
Powierzchnia użytkowa [m²]		289,72

ŚCIANA PROJEKTOWANA
 ŚCIANA DO ROZBIÓRKI

UTWORZENIE SALI KINOWEJ W BUDYNKU OSP W SZCZUTOWIE W M. SZCZUTOWO, DZ. NR EWID. 138		
INWESTOR:	GMINA SZCZUTOWO LIPOWA 5A, 09-227 SZCZUTOWO	
PROJEKTOWAŁ:	NR UPRAWNIENI	PODPIS
MGR INŻ. MARCIN PAPIEROWSKI	MAZ/D489/POOK/14	
TYTUŁ RYSUNKU.	Rzut parteru	
SKALA	DATA:	RYS. NR 1
1:100	GRUDZIEŃ 2019	