


RZUT PARTERU

SKALA 1:100

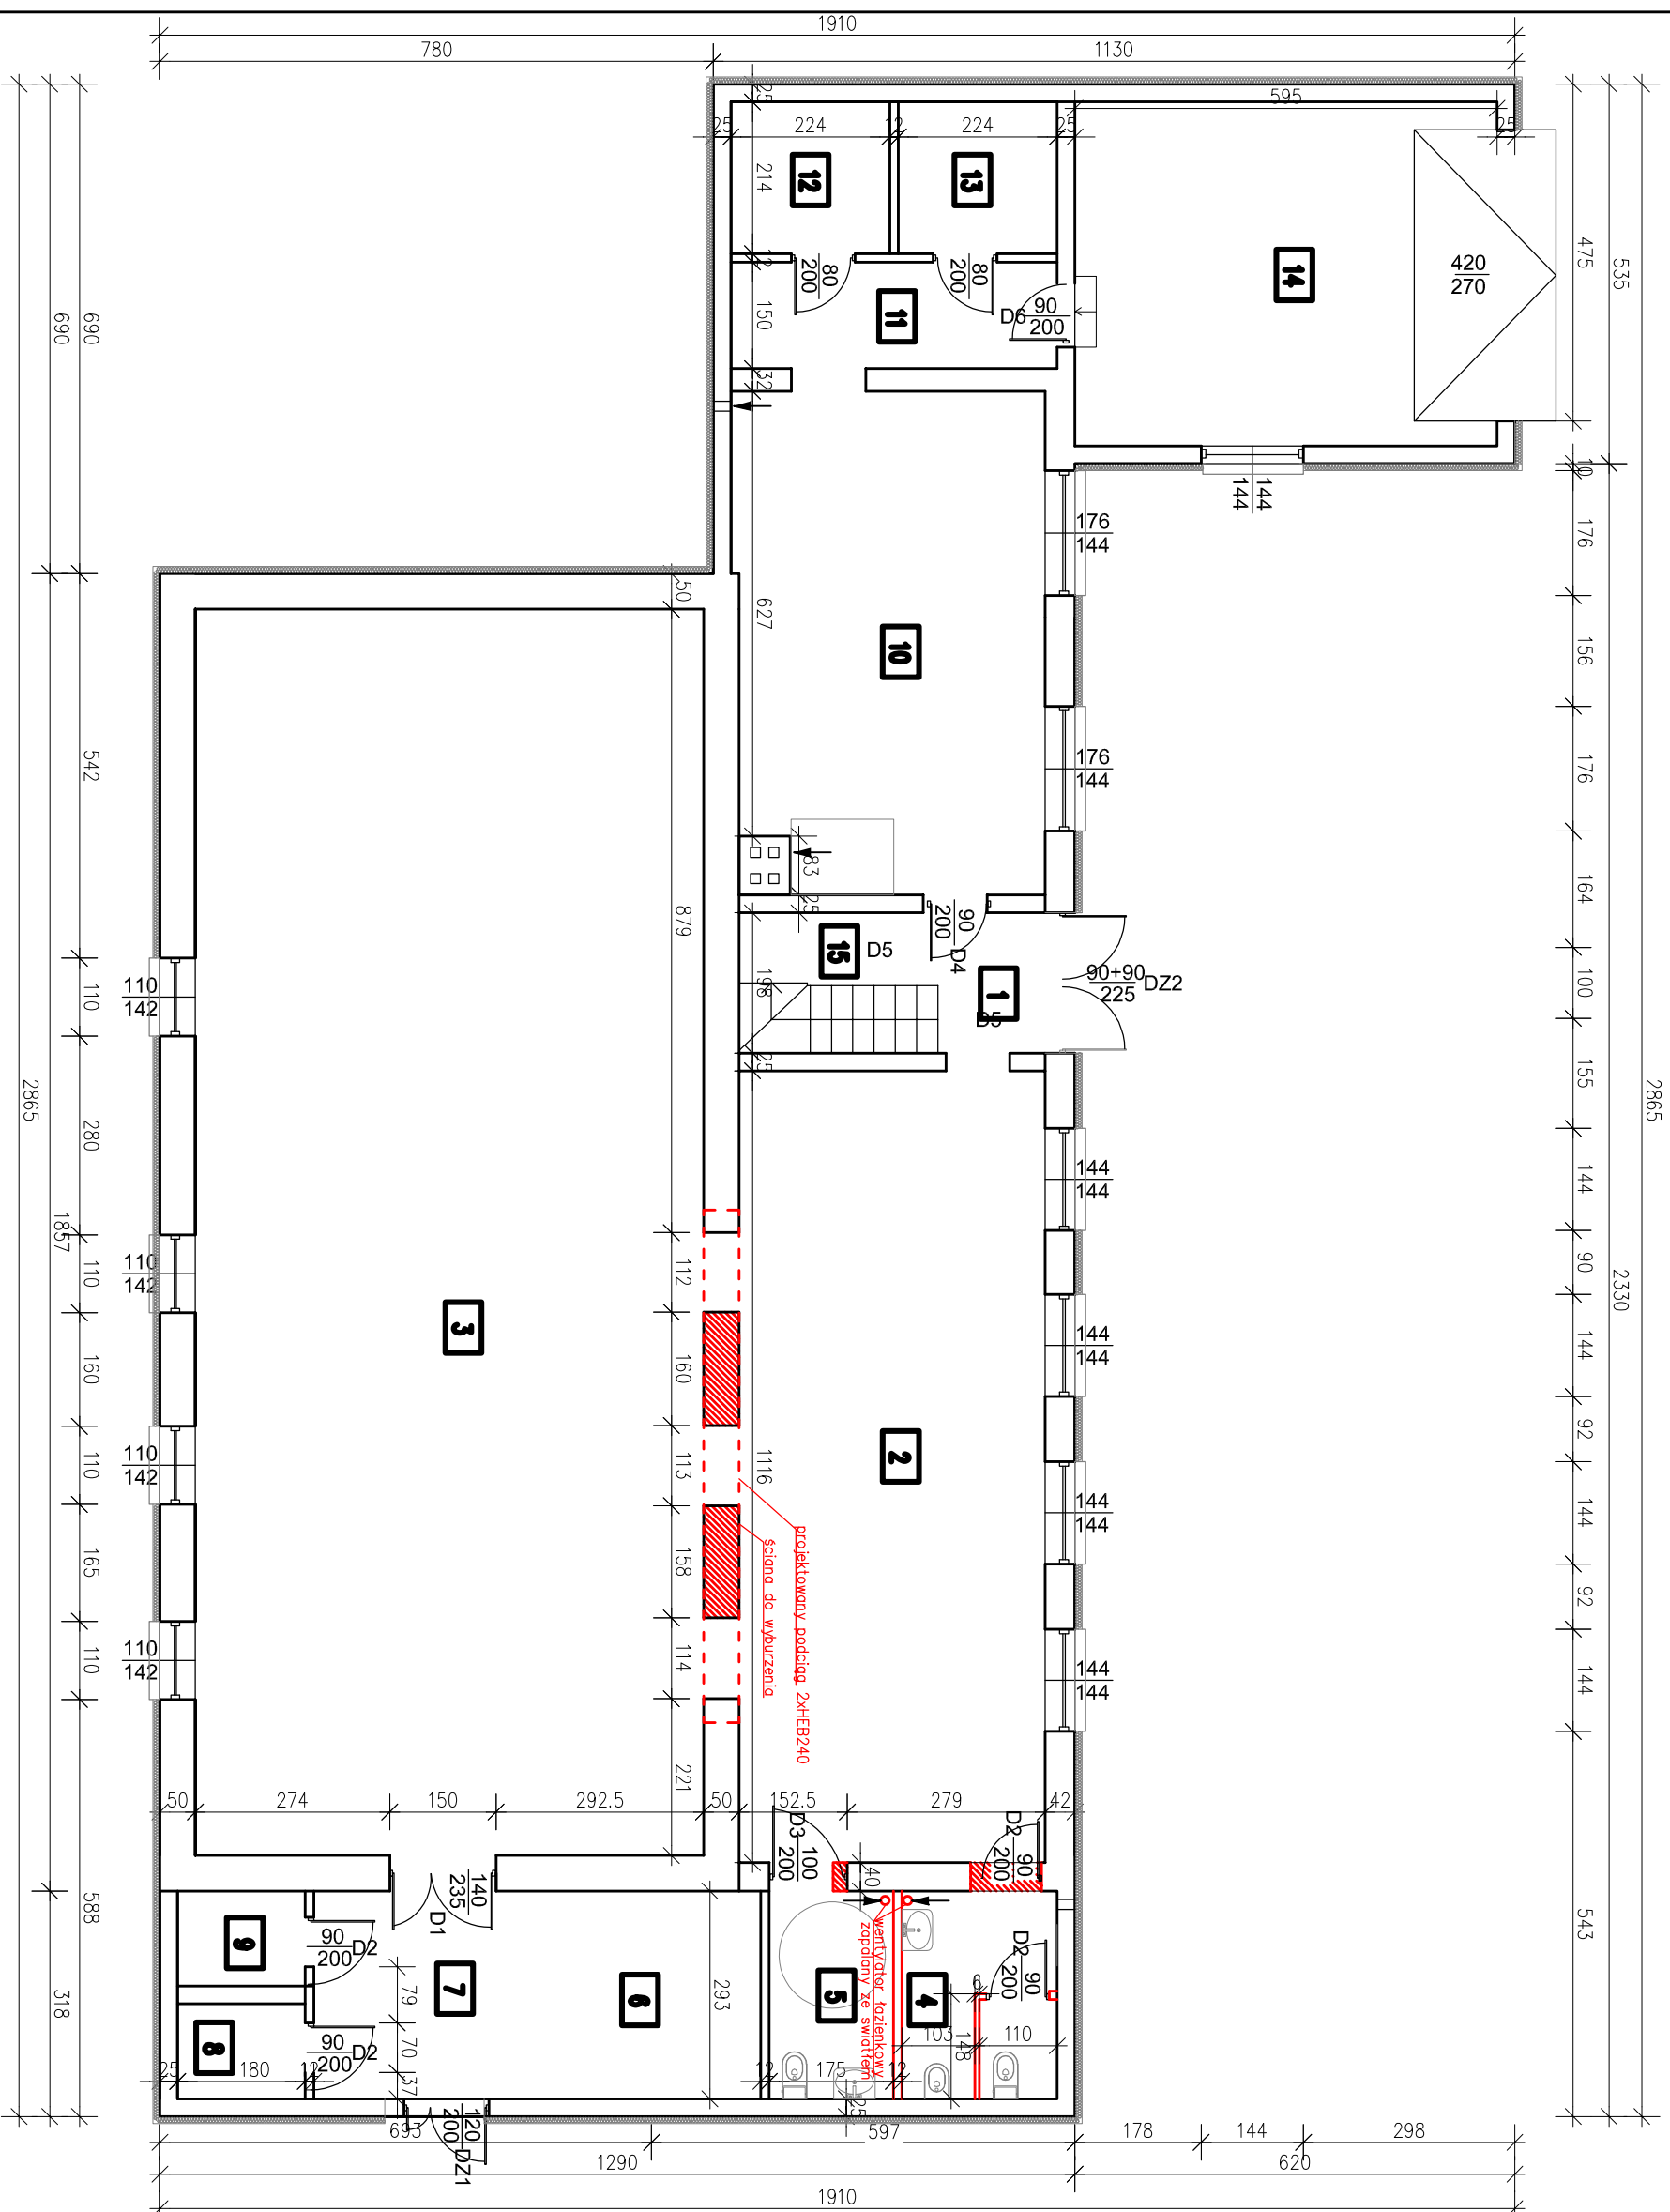

Powierzchnia użytkowa parteru		
Nr pom.	Nazwa pomieszczenia	Pow. użytkowa [m ²]
1	Holl	3,10
2	Sala konferencyjna	48,28
3	Sala kinowa	129,18
4	WC	6,42
5	WC dla niepeł.	5,13
6	Magazyn	10,23
7	Przedsiónek	7,53
8	WC	1,34
9	WC	1,34
10	Kuchnia	30,33
11	Korytarz	6,90
12	Chłodnia	4,79
13	Chłodnia	4,79
14	Garaż	28,86
15	Pom gosp.	1,50
Powierzchnia użytkowa [m²]		289,72

 ŚCIANA PROJEKTOWANA
 ŚCIANA DO ROZEBRANIA

INWESTOR: GMINA SZCZUTOWO
LIPOWA 5A, 09-227 SZCZUTOWO

PROJEKTOWAŁ: MGR INŻ. MARCIN PAPEROWSKI
NR UPRAWNIENI: MAZ/0469/POOK/14

TYTUŁ RYSUNKU: Rzut parteru

SKALA: 1:100

DATA: GRUDZIEŃ 2019

RYS. NR: 1