


4

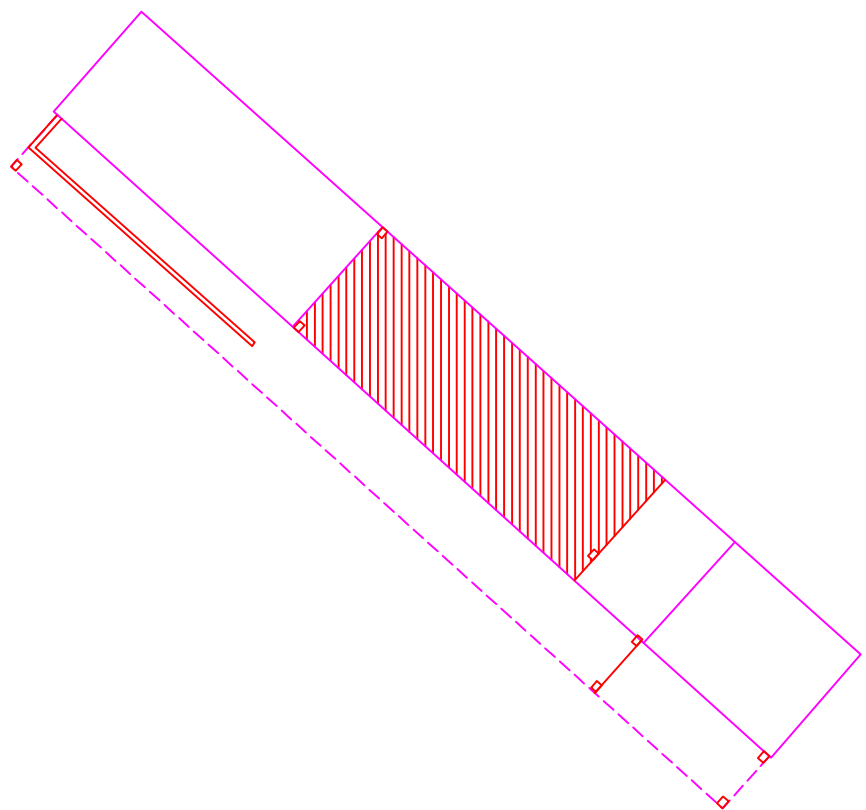

SYTUACJA
SKALA 1:500

BRANŻA	ARCHITEKTURA-PROJEKT BUDOWLANY					"ARP" ZESP.USŁ.PROJ. ANNA POTULSKA 80-247 GDANSK UL. SOBÓTKI 21A tel/fax (58)345 57 90
STANOW.	IMIĘ I NAZWISKO	SPECJAL.	NR UPR.	DATA	PODPIS	
OPRACOW.	mgr inż. arch. ANNA POTULSKA			30.12.2019		
PROJEKT.	mgr inż. arch. WOJCIECH AUGUSTYNIAK	architektoniczna	PO/KK/363/2010	30.12.2019		
SPRAWDZ.	mgr inż. arch.	architektoniczna				
SKALA RYS.	NAZWA TEMATU Projekt budowlany instalacji elektrycznej i fotowoltaicznej na dachu budynku z wiatq Wojewódzkiego Szpitala Specjalistycznego przy ul. Hubalczyków 1 w Słupsku.					NR RYS. A1
1:500	SYTUACJA					