


ZAŁĄCZNIK NR 9 ZKRES ROBÓT REMONTOWYCH - MALARSKICH ZAKŁAD PATOMORFOLOGII PIWNICA

A

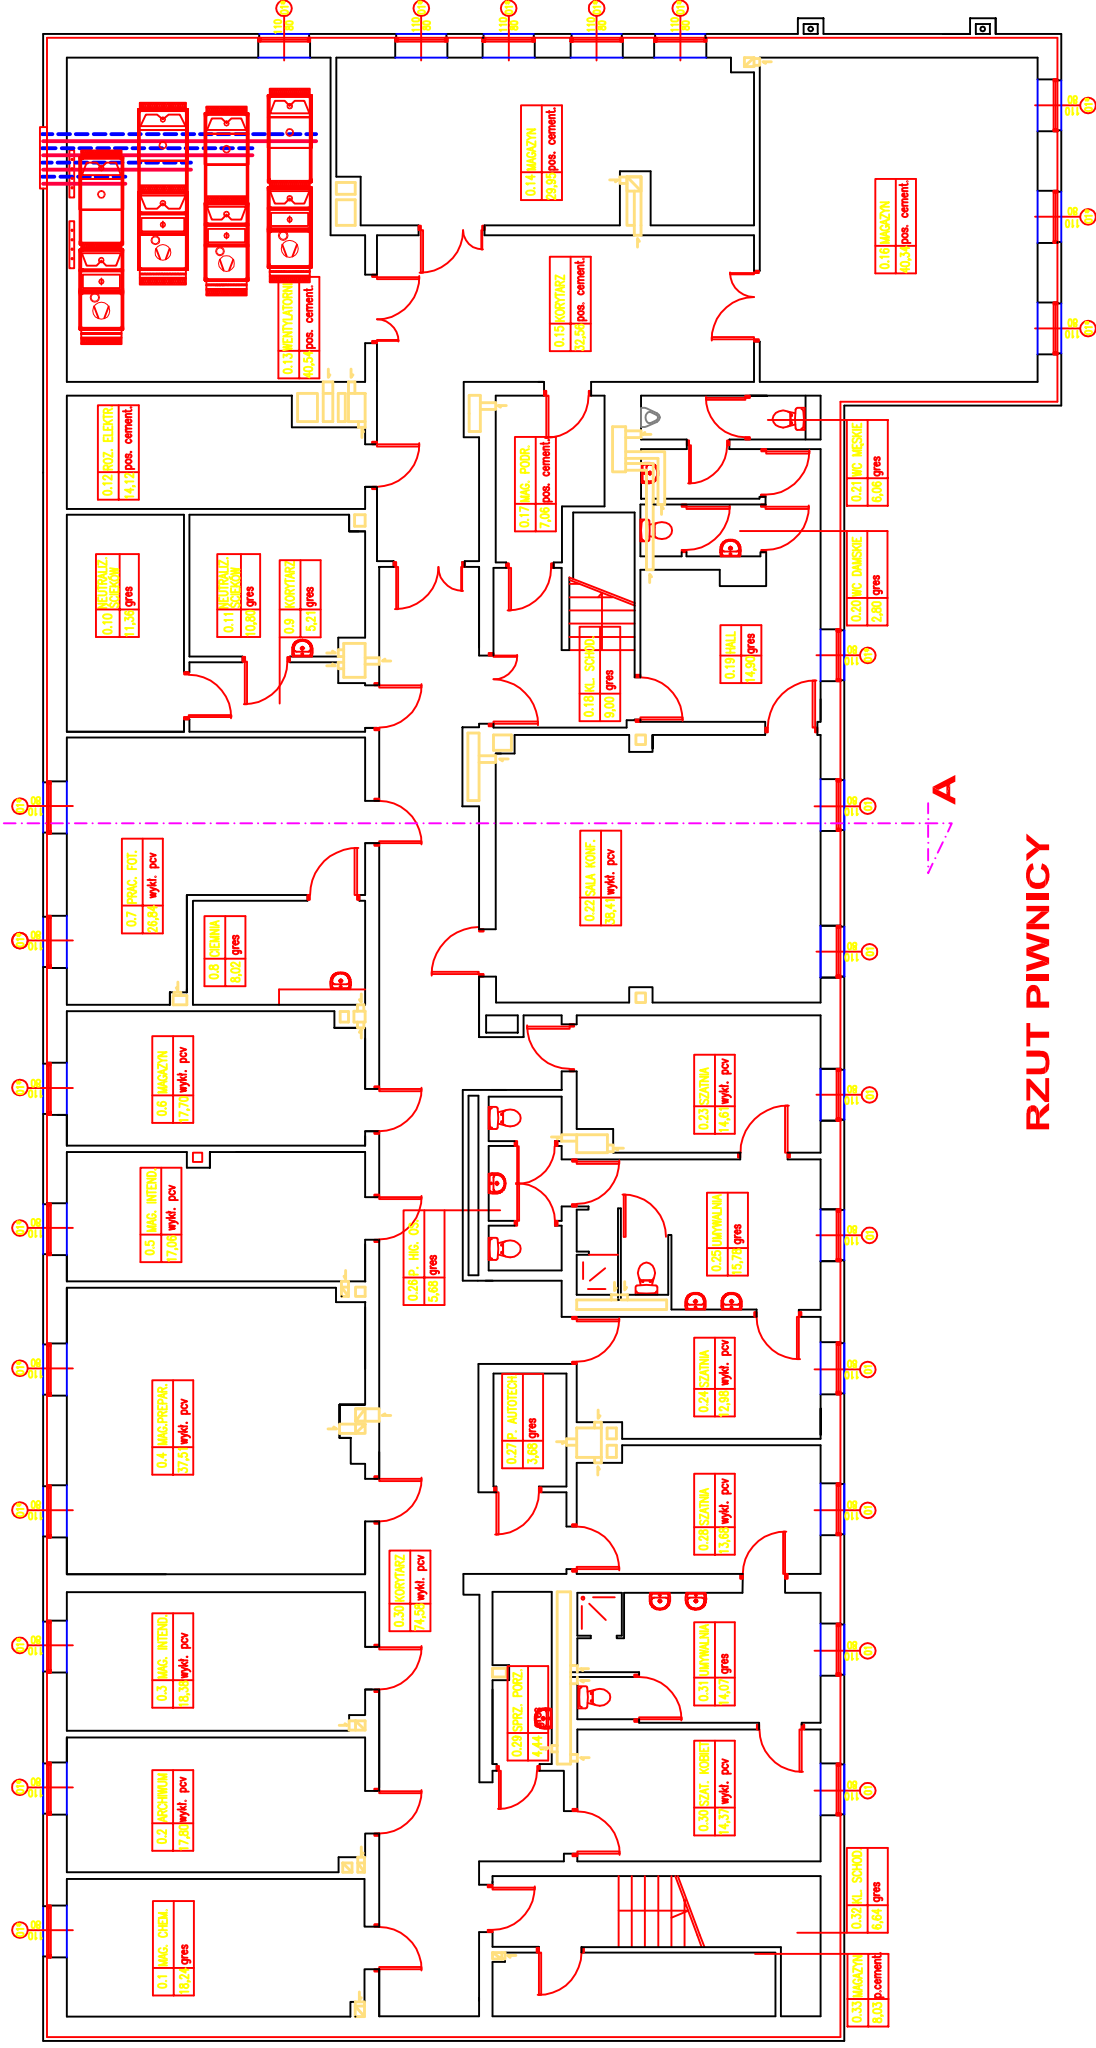

RZUT PIWNICY

SKALA 1:100