



ETAP II

RZUT PIWNIC: BUDYNEK 3 i 4 skala 1:100

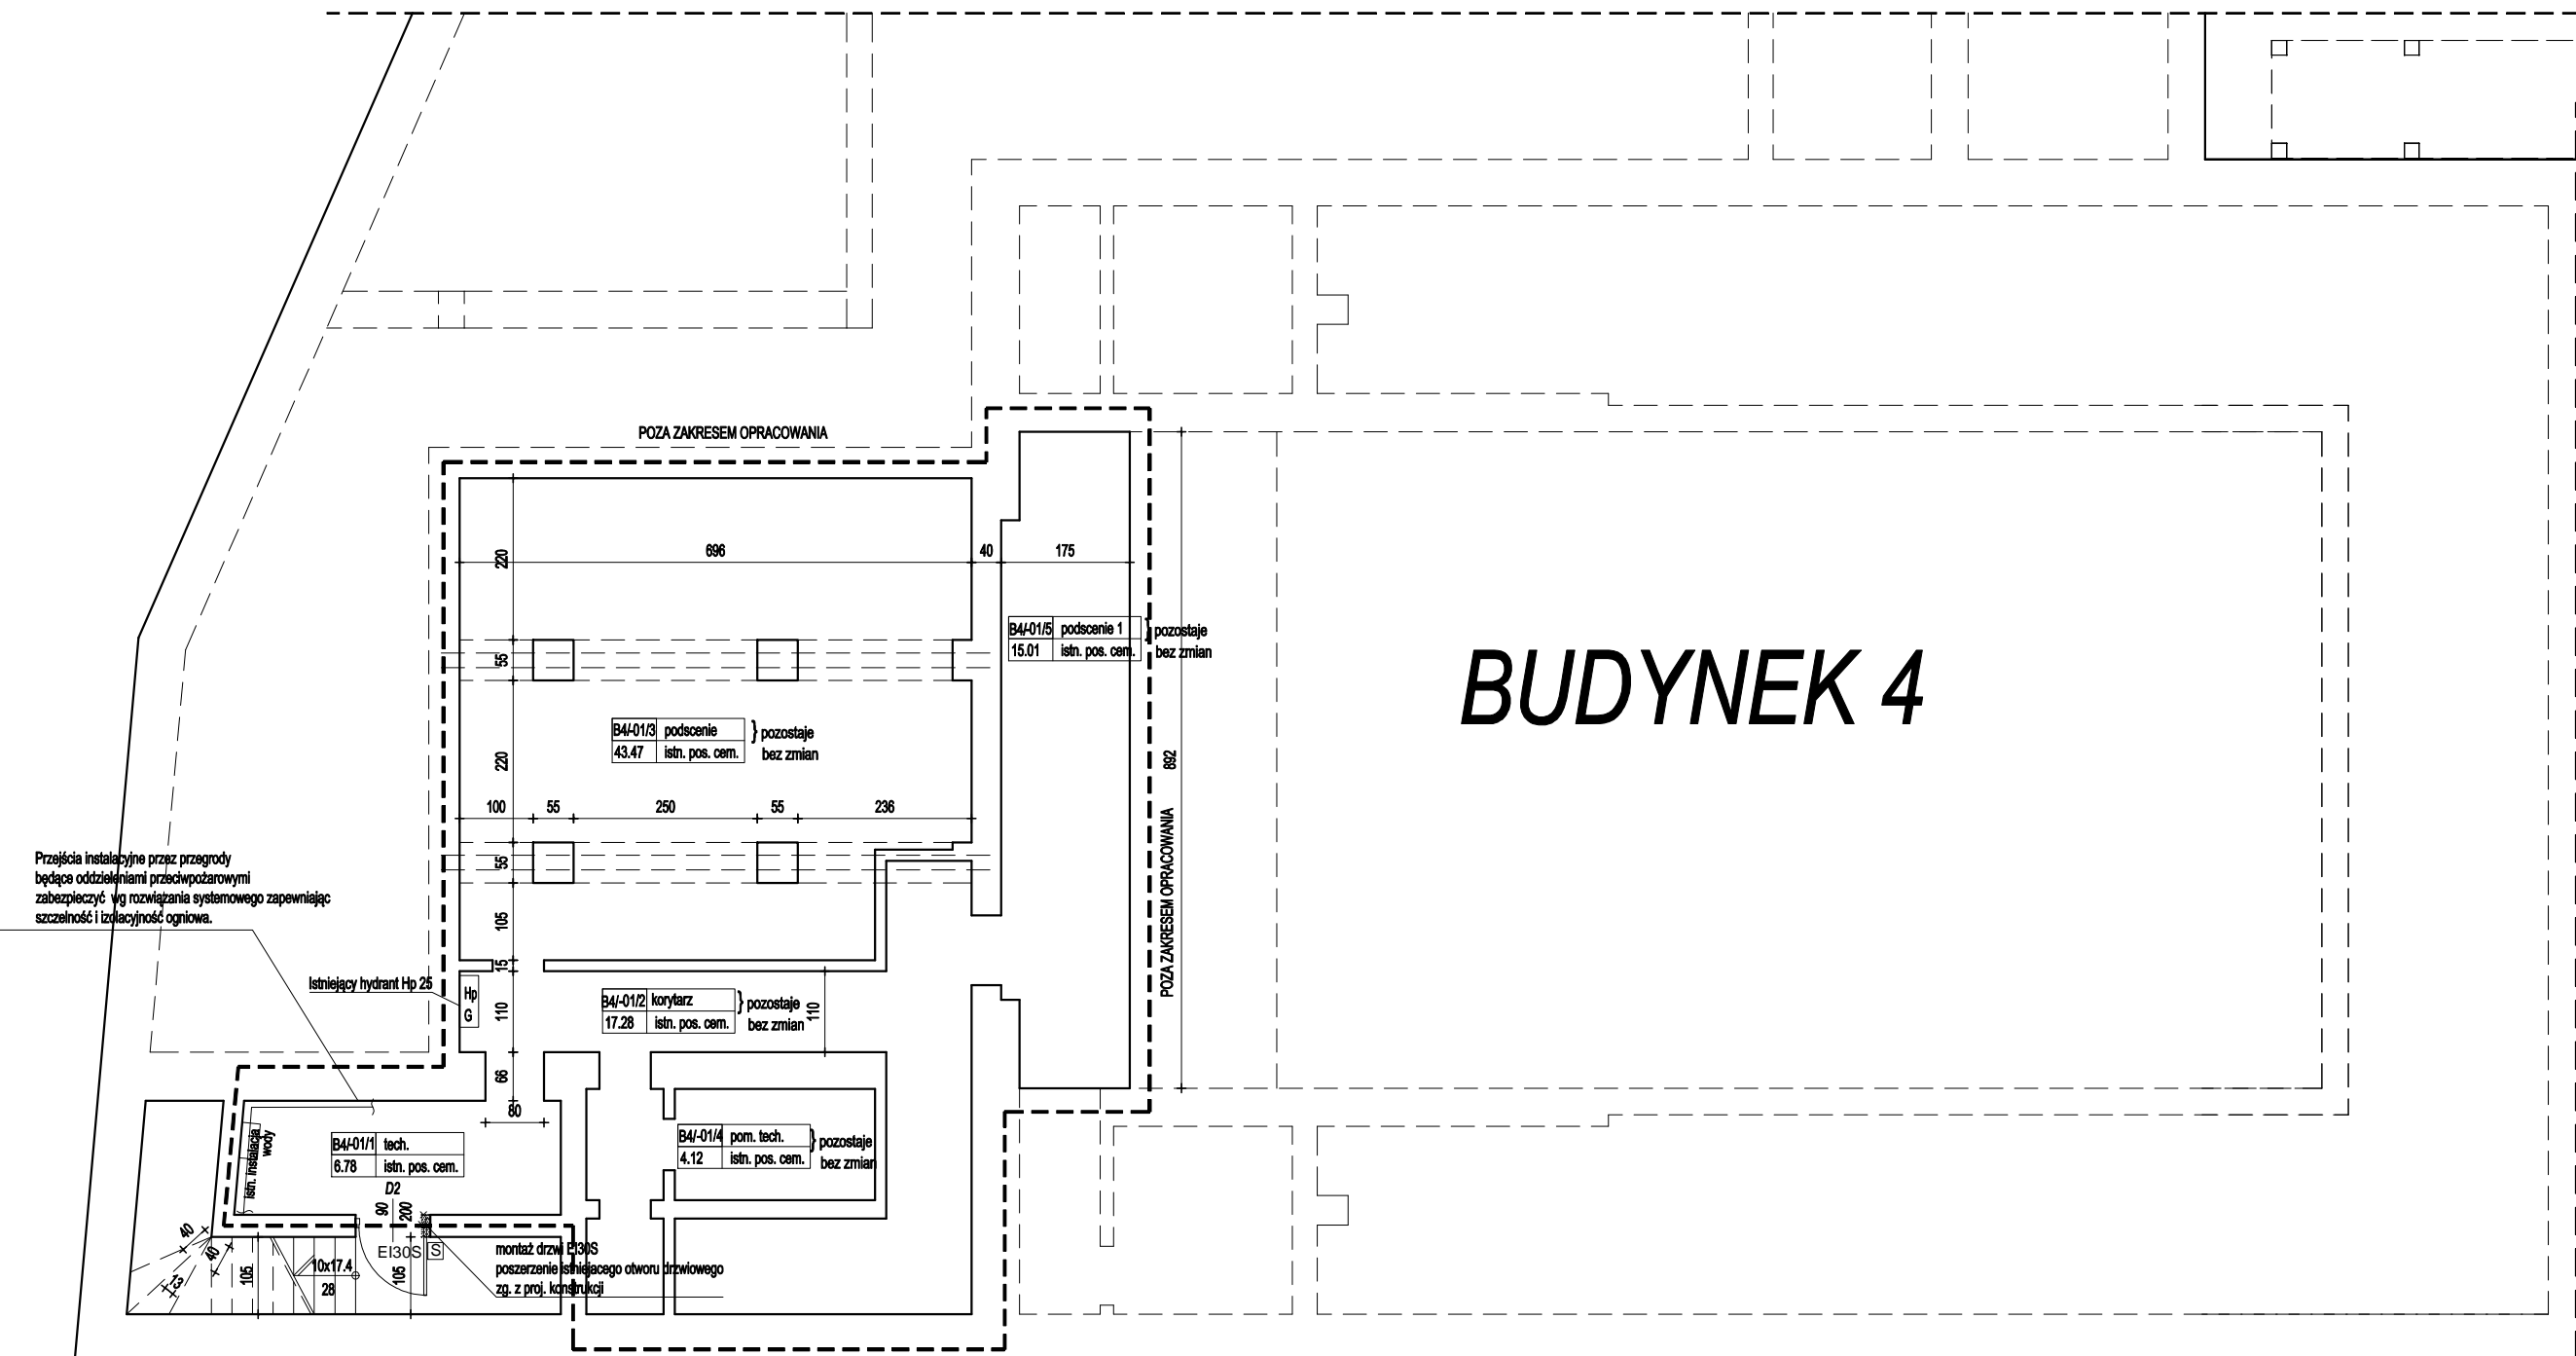

RZUT PIWNIC: BUDYNEK 4

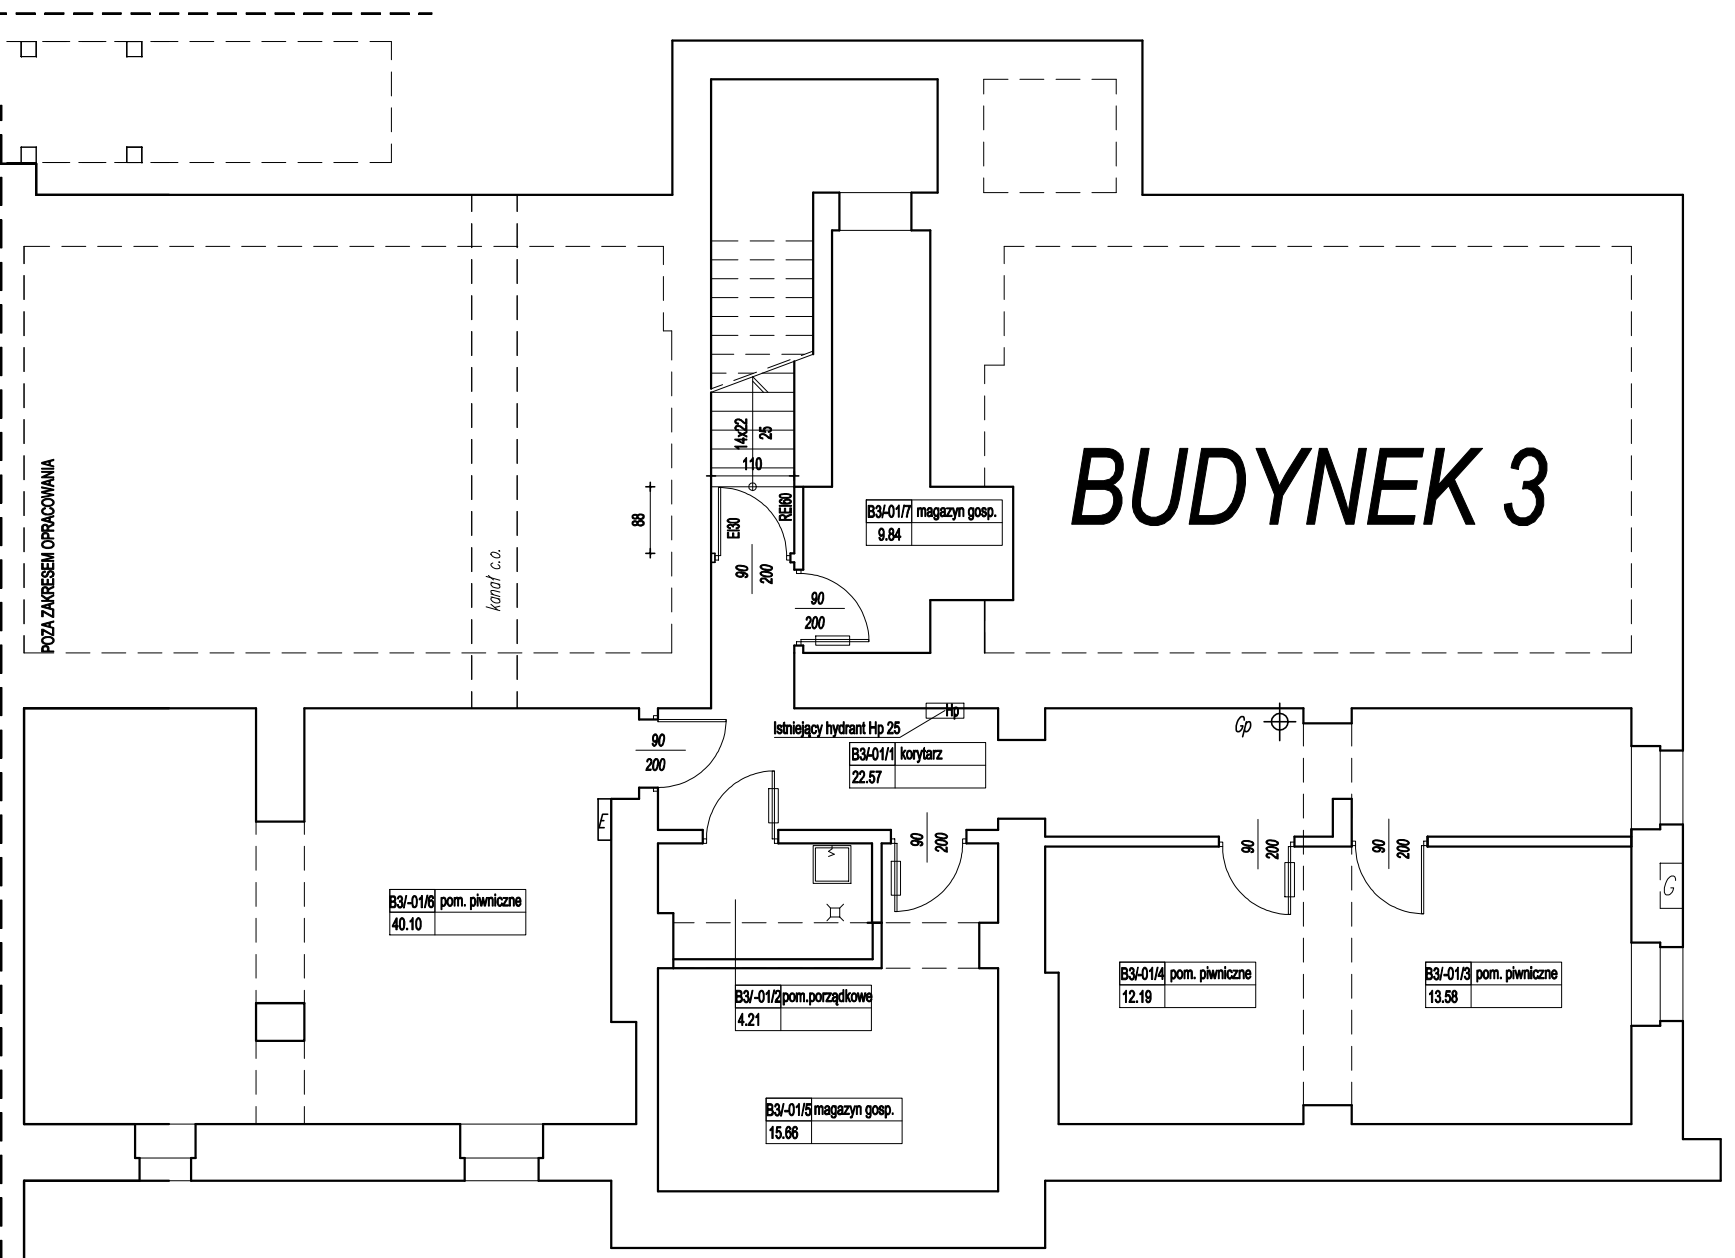

RZUT PIWNIC: BUDYNEK 3

POMIESZCZENIA "WIDOWNI I SCENY" (bud. nr4)

UWAGI:

1. Na terenie inwestycji mogą znajdować się obiekty nie wskazane na istniejących opracowaniach inwentaryzacyjnych, co musi być uwzględnione przez osoby sprawujące nadzór oraz podczas szkolenia bhp.
2. Jeżeli w trakcie prowadzonych robót budowlanych wystąpi taka sytuacja, należy przerwać prace budowlane w tym rejonie, powiadomić osoby sprawujące nadzór.
3. Projekt architektoniczny stanowi część projektu budowlanego i należy go rozpatrywać łącznie z projektami branżowymi oraz ich opisami technicznymi.
4. Szczególnie starannie należy wykonać dylatację oraz spęski posadzki. Na szczelnich dylatacyjnych należy stosować listwy dylatacyjne do złączy poziomych.
5. Wszystkie prace należy wykonywać, a specyfikowane materiały stosować zgodnie z właściwymi regulacjami prawnymi i normalnymi oraz zgodnie ze sztuką budowlaną.
6. Projektowane izolacje należy wykonać systemowo.
7. Przejścia instalacyjne przez przegrody będące oddzieleniami przeciwpożarowymi zabezpieczyć wg rozwiązania systemowego zapewniając szczelność i izolacyjność ogniową.
8. Nowe przebudowa w stropie należy wykonać zgodnie z projektem konstrukcji i instalacji sanitarnych. Projektowane otwory przebudować zgodnie z projektem branżowym lub decydując kierownik budowy po skonsultowaniu (wykonanych) oraz określeniu stanu istniejącego.
9. Materiały i stosowane technologie stosowane przy realizacji robót muszą posiadać komplet dokumentów technicznych wymaganych prawnie.
10. Wszelkie materiały i elementy wnikające zostały dobrane z odpowiednimi parametrami, dopuszcza się zastosowanie materiałów i elementów równoważnych, które mają nie gorsze parametry techniczne wg kart katalogowych oraz porównywalne projektowanych.
11. W przypadku stosowania rozwiązań zamiennych należy zmieni uzgodnić z Projektantem. W przypadku wątpliwości lub zastosowania rozwiązań zamiennych.
12. Wszelkie wymiary, poziomy stanu surowego, warstwy wykonawcze (grubość, sposób ukształtowania) przed wykonaniem sprawdzić z projektem branżowym architektonicznej oraz nadzorcami. Wszystkie podane wymiary należy sprawdzić na budowie przed zamówieniem okien i drzwi. Osadzenie okien i drzwi wg instrukcji producenta.
13. W miejscach przejść wzdłuż i wzdłuż narożników ścian powinny być zabezpieczone listwy odbojową systemową.
14. W miejscach przejść wzdłuż i wzdłuż narożników ścian powinny być zabezpieczone listwy odbojową systemową.

LEGENDA:	ZESTAWIENIE POWIERZCHNI:
[Symbol] ściany istniejące	B4-011/1 tech. 6.78 istn. pos. cem.
[Symbol] ściany projektowane - zamurowania	B4-012 korytarz 17.28 istn. pos. cem. } pozostaje bez zmian
[Symbol] elementy wyburzane	B4-013 podłoga 43.47 istn. pos. cem. } pozostaje bez zmian
[Symbol] przejścia instalacyjne istniejące	B4-014 pom. tech. 4.12 istn. pos. cem. } pozostaje bez zmian
[Symbol] przebudowa instalacyjne	B4-015 podłoga 15.01 istn. pos. cem. } pozostaje bez zmian
[Symbol] oznaczenie zakresu opracowania	
[Symbol] samoczynny	
[Symbol] elektrozłomacz	
[Symbol] projektowany hydrant wewnętrzny	
[Symbol] oznaczenie klasy odporności ogniowej elementów budynku	
[Symbol] wymiary projektowanej stolarki i słusarki	
[Symbol] istniejące rzeźne posadzki	
[Symbol] projektowane rzeźne posadzki	
[Symbol] projektowane wysokości pomieszczeń	
[Symbol] projektowany sufit podwieszany	
[Symbol] spęski posadzki	
[Symbol] iniekcja krystaliczna	
[Symbol] Przekłosa ściana wydzielenia pożarowego drzwi pożarowe EI 60 z dwiema przeciwpłonowymi przesłonięciem EI 120	
[Symbol] wydzielenia pożarowe	
[Symbol] kierunki ewakuacji	
[Symbol] D. EW - Droga ewakuacyjna	
[Symbol] D. EW - Droga ewakuacyjna	
[Symbol] P. EW - Przejście ewakuacyjne	

TEMAT	Remont i przebudowa widowni Dużej Sceny wraz z balkonem Teatru Dramatycznego im. Jerzego Szaniawskiego zlokalizowanego przy Placu Teatralnym 1 w Wałbrzychu (działka nr 413; obr. Nr 27 Śródmieście)		
ADRES INWESTYCJI	Plac Teatralny 1 w Wałbrzychu działka nr 413; obr. Nr 27 Śródmieście		
INWESTOR	Teatr Dramatyczny im. Jerzego Szaniawskiego w Wałbrzychu, 58-300 Wałbrzych, plac Teatralny 1		
JEDNOSTKA PROJEKTOWA	INSTAL-TECH MARCIN MARZEC NIP: 864-182-68-20 ul. Nowohucka 92a, 30-728 Kraków	www.marzec-budownictwo.pl	MARZEC BUDOWNICTWO
BRANŻA	ARCHITEKTURA		
FAZA	PROJEKT WYKONAWCZY		
PROJEKTANT	mgr inż. arch. Marek Gołonka upr. nr 128-Km/74 w specjalności architektonicznej do projektowania bez ograniczeń		
SPRAWDZAJĄCY	mgr inż. arch. Monika Gazarkiewicz-Radzikowska upr. bud. w specjalności architektonicznej do proj. bez ograniczeń, 14/OPOKK/2012		
TYTUŁ RYSUNKU	RZUT PIWNIC		
SKALA: 1:100	DATA: 07.2020r	NR RYSUNKU: A-01	STRONA: