

opracowanie	PROJEKT BUDOWLANO – WYKONAWCZY
Temat opracowania	REMONT BUDYNKÓW W OŚRODKU DLA CUDZOZIEMCÓW W LININIE
Obiekt budowlany:	BUDYNEK MIESZKALNY nr 29 (wg. podziału administracyjnego 30A) Kategoria obiektu budowlanego – XIII
Lokalizacja obiektu budowlanego	Linin 05-530 Góra Kalwaria
Inwestor	Urząd Do Spraw Cudzoziemców Ul. Koszykowa 16 00-564 Warszawa
Jednostka projektowa	FORMO5 design ul. Małachowskiego 3/2, 80-262 Gdańsk tel. 661 110 988
Branża	Sanitarna
KOD wg. CPV 45331200-8 45332000-3	NAZWA ZAMÓWIENIA wg. CPV: Instalowanie urządzeń wentylacyjnych i klimatyzacyjnych Roboty instalacyjne wodne i kanaliacyjne
Projektant	mgr inż. Paweł Wojcieszek nr upr. WAM/0132/POOS/13 do projektowania bez ograniczeń w specjalności instalacyjnej w zakresie sieci, instalacji i urządzeń cieplnych, wentylacyjnych, gazowych i wod.-kan.
Sprawdzający:	mgr inż. Michał Wielechowski nr upr. POM/IS/0238/17 do projektowania bez ograniczeń w specjalności instalacyjnej w zakresie sieci, instalacji i urządzeń cieplnych, wentylacyjnych, gazowych i wod.-kan.
	Data opracowania: Grudzień 2017r
<p><i>Dokumentacja zrealizowana w ramach projektu 18/1-2015/BK-FAMI „Remont ośrodka w Lininie” współfinansowanego z Programu Krajowego Funduszu Azylu, Migracji i Integracji</i></p>	
 <p>UNIA EUROPEJSKA FUNDUSZ AZYLU, MIGRACJI I INTEGRACJI</p>	



WAM/OKK/U/71/13

Olsztyn, dnia 12 grudnia 2013 r.

DECYZJA

Na podstawie art. 24 ust.1 pkt 2 ustawy z dnia 15 grudnia 2000 r. o samorządach zawodowych architektów, inżynierów budownictwa oraz urbanistów /t.j. Dz.U. z 2013 r. poz. 932/, art. 12 ust. 3, **art.13 ust. 1 pkt 1, art. 14 ust. 1 pkt 4** ustawy z dnia 07 lipca 1994 r. Prawo budowlane /t.j. Dz. U. z 2013 r. poz. 1409/, **§ 6 pkt 1 i 2, § 11 ust.1 pkt 1, § 15, § 23 ust. 1** rozporządzenia Ministra Transportu i Budownictwa z dnia 28 kwietnia 2006 r. w sprawie samodzielnych funkcji technicznych w budownictwie /Dz. U. z 2006 r. Nr 83 poz. 578 ze zm./, art. 104 Kodeksu postępowania administracyjnego /t.j. Dz. U. z 2013 r., poz.267), po ustaleniu, że spełnione zostały warunki w zakresie przygotowania zawodowego oraz po złożeniu egzaminu na uprawnienia budowlane z wynikiem pozytywnym

Pan PAWEŁ WOJCIESZEK

magister inżynier inżynierii środowiska
ur. dnia 12 marca 1984 r. w Gdańsku

otrzymuje

UPRAWNIENIA BUDOWLANE

Nr ewid. WAM/ 0132/POOS/13

**DO PROJEKTOWANIA
BEZ OGRANICZEŃ**

w specjalności instalacyjnej

**w zakresie sieci, instalacji i urządzeń ciepłych, wentylacyjnych, gazowych,
wodociągowych i kanalizacyjnych.**

UZASADNIENIE

W związku z uwzględnieniem w całości żądania strony, na podstawie art. 107 § 4 K.p.a odstępuje się od uzasadnienia decyzji. Szczegółowy zakres nadanych uprawnień budowlanych wskazano na odwrocie decyzji.

Pouczenie :

1. Zgodnie z art. 12 ust. 7 w/w ustawy Prawo budowlane – podstawę do wykonywania samodzielnych funkcji technicznych w budownictwie stanowi wpis, w drodze decyzji, do centralnego rejestru Głównego Inspektora Nadzoru Budowlanego oraz wpis na listę członków właściwej izby samorządu zawodowego, potwierdzony zaświadczeniem wydanym przez tę izbę, z określonym w nim terminem ważności.
2. Od decyzji niniejszej służy odwołanie do Krajowej Komisji Kwalifikacyjnej Polskiej Izby Inżynierów Budownictwa w Warszawie, za pośrednictwem Okręgowej Komisji Kwalifikacyjnej Warmińsko-Mazurskiej Okręgowej Izby Inżynierów Budownictwa w Olsztynie, w terminie 14 dni od dnia jej doręczenia.



Skład orzekający Okręgowej Komisji Kwalifikacyjnej:

1. mgr inż. Zdzisław Binerowski

2. inż. Janusz Palmowski

3. mgr inż. Elżbieta Lasmanowicz

Pan Paweł Wojcieszek upoważniony jest :

- I. Na podstawie art.12 ust.1 pkt 1, art. 13 ust. 4 ustawy Prawo budowlane, w specjalności instalacyjnej w zakresie sieci, instalacji i urządzeń cieplnych, wentylacyjnych, gazowych, wodociągowych i kanalizacyjnych, bez ograniczeń do:
- projektowania, sprawdzania projektów architektoniczno-budowlanych i sprawowania nadzoru autorskiego,
 - sprawowania kontroli technicznej utrzymania obiektów budowlanych.
- II. Na podstawie § 15 i § 23 ust. 1 rozporządzenia Ministra Transportu i Budownictwa z dnia 28 kwietnia 2006 r. w sprawie samodzielnych funkcji technicznych w budownictwie /Dz. U. z 2006 r. Nr 83 poz. 578 ze zm./ uprawnienia niniejsze uprawniają do :
- sporządzania projektu zagospodarowania działki lub terenu, w zakresie specjalności niniejszych uprawnień,
 - projektowania obiektów budowlanych, takich jak : sieci i instalacje ciepłe, wentylacyjne, gazowe, wodociągowe i kanalizacyjne, z doбором właściwych urządzeń w projekcie budowlanym.

Otrzymuje:

- Pan Paweł Wojcieszek
10-273 Olsztyn, ul. Jagiellońska 33/25
- Okręgowa Rada Izby
- Główny Inspektor Nadzoru Budowlanego
- a/a

PRZEWODNICZĄCY
OKRĘGOWEJ KOMISJI KWALIFIKACYJNEJ

mgr inż. Zdzisław Binerowski

Olsztyn, dnia 12 grudnia 2013 r.

Gdańsk, dnia 30 czerwca 2017 r.

sygn. akt. 211/POM/OKK/17

DECYZJA

Na podstawie art. 24 ust.1 pkt 2 ustawy z dnia 15 grudnia 2000 r. o samorządach zawodowych architektów oraz inżynierów budownictwa (t. j. Dz. U. z 2016 r. poz. 1725 ze zm.) i **art. 12 ust. 2, ust. 3 i ust. 4c pkt 1, art. 14 ust. 1 pkt 4b** ustawy z dnia 7 lipca 1994 r. Prawo budowlane (t. j. Dz. U. z 2016 r., poz. 290 ze zm.) oraz **§ 10 i § 14 ust. 3** rozporządzenia Ministra Infrastruktury i Rozwoju z dnia 11 września 2014 r. w sprawie samodzielnych funkcji technicznych w budownictwie (Dz. U. z 2014 r. poz. 1278) i art. 104 ustawy z dnia 14 czerwca 1960 r. Kodeks postępowania administracyjnego (t. j. Dz. U. z 2016 r., poz. 23 ze zm.), po ustaleniu, że spełnione zostały warunki w zakresie przygotowania zawodowego oraz po złożeniu egzaminu na uprawnienia budowlane z wynikiem pozytywnym,

**Okręgowa Komisja Kwalifikacyjna
Pomorskiej Okręgowej Izby Inżynierów Budownictwa**
stwierdza, że:

Pan Michał Wielechowski
magister inżynier inżynierii środowiska
urodzony dnia 27.09.1983 r. w Działdowie

otrzymuje

UPRAWNIENIA BUDOWLANE
numer ewidencyjny: POM/0025/PBS/17

**projektowania bez ograniczeń
w specjalności instalacyjnej w zakresie sieci, instalacji i urządzeń
ciepłych, wentylacyjnych, gazowych, wodociągowych i kanalizacyjnych**

UZASADNIENIE

W związku z uwzględnieniem w całości żądania strony, na podstawie art. 107 § 4 K.p.a. odstępuje się od uzasadnienia decyzji. Zakres nadanych uprawnień budowlanych wskazano na odwrocie decyzji.

Pan Michał Wielechowski upoważniony jest:

I. Na podstawie art. 12 ust.1 pkt 1 i art. 13 ust. 4 ustawy Prawo budowlane (t. j. Dz. U. z 2016 r., poz. 290 ze zm.), w specjalności instalacyjnej w zakresie sieci, instalacji i urządzeń cieplnych, wentylacyjnych, gazowych, wodociągowych i kanalizacyjnych, bez ograniczeń do:

- a) projektowania, sprawdzania projektów architektoniczno-budowlanych i sprawowania nadzoru autorskiego,
- b) sprawowania kontroli technicznej utrzymania obiektów budowlanych.

II. Na podstawie § 10 i § 14 ust. 3 rozporządzenia Ministra Infrastruktury i Rozwoju z dnia 11 września 2014 r. w sprawie samodzielnych funkcji technicznych w budownictwie (Dz. U. z 2014 r. poz. 1278) uprawnienia niniejsze uprawniają do :

- 1) sporządzania projektu zagospodarowania działki lub terenu, w zakresie specjalności niniejszych uprawnień,
- 2) do projektowania obiektu budowlanego związanego z obiektem budowlanym, takim jak: sieci i instalacje ciepłe, wentylacyjne, gazowe, wodociągowe i kanalizacyjne.

Pouczenie

Od niniejszej decyzji służy odwołanie do Krajowej Komisji Kwalifikacyjnej Polskiej Izby Inżynierów Budownictwa w Warszawie, za pośrednictwem Okręgowej Komisji Kwalifikacyjnej Pomorskiej Okręgowej Izby Inżynierów Budownictwa w terminie 14 dni od daty jej doręczenia.

Skład orzekający Okręgowej Komisji Kwalifikacyjnej:



ZASTĘPCA PRZEWODNICZĄCEGO
Okręgowej Komisji Kwalifikacyjnej

[Signature]
dr inż. Marek Wesółowski

ZASTĘPCA PRZEWODNICZĄCEGO
Okręgowej Komisji Kwalifikacyjnej

[Signature]
mgr inż. Maciej Malinowski

CZŁONEK

Okręgowej Komisji Kwalifikacyjnej

[Signature]
prof. dr hab. inż. Ziemowit Suligowski

Otrzymują:

1. Pan Michał Wielechowski
ul. Konrada Guderskiego 18/42, 80-180 Gdańsk
2. Okręgowa Rada Izby
3. Główny Inspektor Nadzoru Budowlanego
4. a/a



Zaświadczenie

o numerze weryfikacyjnym:

WAM-BNU-KN2-NP3 *

Pan Paweł Wojcieszek o numerze ewidencyjnym WAM/IS/0019/14
adres zamieszkania ul. Jagiellońska 33/25, 10-273 Olsztyn
jest członkiem Warmińsko-Mazurskiej Okręgowej Izby Inżynierów Budownictwa i posiada
wymagane ubezpieczenie od odpowiedzialności cywilnej.
Niniejsze zaświadczenie jest ważne do dnia 2018-01-31.

Zaświadczenie zostało wygenerowane elektronicznie i opatrzone bezpiecznym podpisem elektronicznym
weryfikowanym przy pomocy ważnego kwalifikowanego certyfikatu w dniu 2017-07-25 roku przez:

Mariusz Dobrzeniecki, Przewodniczący Rady Warmińsko-Mazurskiej Okręgowej Izby Inżynierów Budownictwa.

(Zgodnie art. 5 ust 2 ustawy z dnia 18 września 2001 r. o podpisie elektronicznym (Dz. U. 2001 Nr 130 poz. 1450) dane w postaci
elektronicznej opatrzone bezpiecznym podpisem elektronicznym weryfikowanym przy pomocy ważnego kwalifikowanego certyfikatu są
równoważne pod względem skutków prawnych dokumentom opatrzonym podpisami własnoręcznymi.)

* Weryfikację poprawności danych w niniejszym zaświadczeniu można sprawdzić za pomocą numeru weryfikacyjnego zaświadczenia na
stronie Polskiej Izby Inżynierów Budownictwa www.piib.org.pl lub kontaktując się z biurem właściwej Okręgowej Izby Inżynierów
Budownictwa.



Zaświadczenie

o numerze weryfikacyjnym:

POM-YHG-H53-N1K *

Pan Michał Wielechowski o numerze ewidencyjnym POM/IS/0238/17
adres zamieszkania ul. Konrada Guderskiego 18/42, 80-180 Gdańsk
jest członkiem Pomorskiej Okręgowej Izby Inżynierów Budownictwa i posiada wymagane
ubezpieczenie od odpowiedzialności cywilnej.

Niniejsze zaświadczenie jest ważne od 2017-08-01 do 2018-01-31.

Zaświadczenie zostało wygenerowane elektronicznie i opatrzone bezpiecznym podpisem elektronicznym weryfikowanym przy pomocy ważnego kwalifikowanego certyfikatu w dniu 2017-08-01 roku przez:

Franciszek Rogowicz, Przewodniczący Rady Pomorskiej Okręgowej Izby Inżynierów Budownictwa.

(Zgodnie art. 5 ust 2 ustawy z dnia 18 września 2001 r. o podpisie elektronicznym (Dz. U. 2001 Nr 130 poz. 1450) dane w postaci elektronicznej opatrzone bezpiecznym podpisem elektronicznym weryfikowanym przy pomocy ważnego kwalifikowanego certyfikatu są równoważne pod względem skutków prawnych dokumentom opatrzonym podpisami własnoręcznymi.)

* Weryfikację poprawności danych w niniejszym zaświadczeniu można sprawdzić za pomocą numeru weryfikacyjnego zaświadczenia na stronie Polskiej Izby Inżynierów Budownictwa www.piib.org.pl lub kontaktując się z biurem właściwej Okręgowej Izby Inżynierów Budownictwa.

OŚWIADCZENIE

Na podstawie art. 20 ust 4 ustawy z dnia 7 lipca 1994r. – Prawo budowlane (Dz.U. Dz 2003 r. nr 207, poz. 2016, późniejszymi zmianami) oświadczam, że :

**REMONT INSTALACJI SANITARNYCH W BUDYNKACH W OŚRODKU
DLA CUDZOZIEMCÓW W LININIE, LININ 05-530 GÓRA KALWARIA,**
został wykonany zgodnie z obowiązującymi przepisami oraz zasadami wiedzy technicznej.

Projektant: mgr inż. PAWEŁ WOJCIESZEK
upr. bud. WAM/0132/POOS/13
ul. Wojskiego 19
80-119 Gdańsk

Sprawdzający: mgr inż. MICHAŁ WIELECHOWSKI
upr. bud. POM/0025/PBS/17
ul. Konrada Guderskiego 18/42
80-180 Gdańsk

Gdańsk, grudzień 2017 r.

SPIS ZAWARTOŚCI

I. Opis techniczny

1.0. Podstawa opracowania	3
2.0. Zakres opracowania	3
3.0. Opis ogólny	3
4.0. Instalacja wody	4
5.0. Instalacja kanalizacji sanitarnej	6
6.0. Instalacja wentylacji	8
7.0. Instalacja zasilania nagrzewnic wentylacyjnych	12
8.0. Wytyczne branżowe:	15
9.0. Uwagi końcowe	15
10.0. INFORMACJA DOTYCZĄCA BEZPIECZENSTWA I OCHRONY ZDROWIA	18

II. Rysunki

Rzut piwnicy	- instalacja wody	WK-01
Rzut parteru	- instalacja wody	WK-02
Rzut I piętra	- instalacja wody	WK-03
Rzut II piętra	- instalacja wody	WK-04
Rzut piwnicy	- instalacja kanalizacji	WK-05
Rzut parteru	- instalacja kanalizacji	WK-06
Rzut I piętra	- instalacja kanalizacji	WK-07
Rzut II piętra	- instalacja kanalizacji	WK-08
Rzut piwnicy	- instalacja wentylacji	WE-01
Rzut parteru	- instalacja wentylacji	WE-02
Rzut I piętra	- instalacja wentylacji	WE-03
Rzut II piętra	- instalacja wentylacji	WE-04
Rzut piwnicy	- instalacja ciepła technologicznego	CT -01
Rzut parteru	- instalacja ciepła technologicznego	CT -02
Rzut I piętra	- instalacja ciepła technologicznego	CT -03
Rzut II piętra	- instalacja ciepła technologicznego	CT -04
Schemat zasilania nagrzewnic wentylacyjnych		CT -05

OPIS TECHNICZNY

do projektu budowlanego Instalacji Sanitarnych:

REMONT INSTALACJI SANITARNYCH W BUDYNKU NR 29 W OŚRODKU DLA CUDZOZIEMCÓW W LININIE, LININ 05-530 GÓRA KALWARIA

1.0. Podstawa opracowania

- 1.1. Zlecenie Inwestora.
- 1.2. Podkłady architektoniczne budowlane
- 1.3. Dokumentacja powykonawcza „Projekt przebudowy instalacji wodnej i kanalizacyjnej w budynku nr 29” z 2003 roku
- 1.4. Dokumentacja powykonawcza „Projekt przebudowy za zmianą przeznaczenia. Instalacje wod. Kan. w budynku nr 30” z 2003 roku
- 1.5. Obowiązujące normy i przepisy
- 1.6. Informacje techniczne uzyskane od producentów urządzeń i armatury

2.0. Zakres opracowania

Dokumentacja obejmuje swym zakresem **istniejący budynek nr 29** na terenie ośrodka dla cudzoziemców w Lininie i zawiera następujące opracowania:

- instalacje wody
- instalacje kanalizacji sanitarnej
- instalację wentylacji.

Opracowanie nie obejmuje:

- instalacji hydrantowej ppoż. dla obiektu
- instalacji elektrycznych
- przyłącza wody, kanalizacji i gazu
- instalacji wentylacji pomieszczeń piwnicznych, pokoi sypialnych i magazynów,

Technologia kotłowni wg odrębnego opracowania.

Oddymianie klatek schodowych wg proj. architektury.

3.0. Opis ogólny

Istniejące budynki na terenie środka dla cudzoziemców w Lininie, które w 2003 roku ostatni raz były modernizowane.

Na terenie ośrodka znajduje się czynna kotłownia gazowa, produkująca i zaopatrująca ciepłą wodą oraz wodą do celów grzewczych i wentylacyjnych budynki nr 26, 28, 29, 30 i 42 za pomocą podziemnej sieci.

Budynki nr 29 i 30 są to budynki typu zamieszkania zbiorowego.

W budynkach 26, 28, 29, 30 i 42 znajdują się istn. sieć instalacji c.o., z.w., c.w.u. i c.c.w.u.

Niniejszy opis dotyczy budynku nr 29.

4.0. Instalacja wody

4.1. Opis rozwiązania

Woda zimna zużywana będzie do:

- celów socjalno – bytowych, (umywalki, WC, natryski itp.)
- przygotowania ciepłej wody użytkowej,
- zasilania stacji zmiękczenia wody dla celów kotłowych
- technologicznych kuchni
- podgrzewaczy ciepłej wody użytkowej.

Główne przewody zasilające wody zimnej rozprowadzone będą w szachtach z pomieszczeń Kotłowni i Węzła na poziomy Pięter.

Na odgałęzieniu instalacji wody zimnej i ciepłej dla budynku nr 29 dla dokładanego pomiaru zużycia, należy zamontować wodomierze ze zdalnym odczytem.

Dla potrzeb socjalno – bytowych w węzłach sanitarnych budynków projektuje się instalację wody zimnej zasilaną istniejącymi przyłączami wody.

Główne przewody rozprowadzające wodę zimną, ciepłą i cyrkulację oraz piony zaprojektowano z rur PEX/Al./PEX w systemie trójnikowym.

Przewody wykonać z rur z tworzyw sztucznych wielowarstwowych lub ze stali nierdzewnej łączonej na zaciski, lub miedzi.

Przewody prowadzone pod posadzką, wykonać z rur z tworzyw sztucznych j.w w płaszczu ochronnym.

Ciepła woda użytkowa przygotowywana będzie w podgrzewaczach c.w.u. Kotłowni zlokalizowanej w budynku nr 29 i rozprowadzona odrębnymi jest na poziomie piwnic.

Rozdział na poszczególne gałęzie odrębnie dla każdego z budynków na terenie ośrodka, następowal będzie w Pomieszczeniach Kotłowni za podgrzewaczami c.w.u.

Przewody rozprowadzające oraz podejścia do poszczególnych przyborów prowadzić w bruzdach ściennych ze spadkiem w kierunku przyborów sanitarnych. Przyjęty system odporny jest na korozję oraz tworzenie złożeń bakteryjnych w instalacji. Prowadząc przewody w bruzdzie ściennej, należy tak przewidzieć głębokość bruzdy, aby grubość warstwy zaprawy zakrywającej rury była nie mniejsza niż 30 mm. Bruzdę należy uzbroić siatką. W przypadku rur wielowarstwowych prowadzonych podtynkowo zaleca się izolowanie za pomocą specjalnych otulin izolacyjnych z warstwą ochronną (np. winylową) zabezpieczającą otulinę przed destrukcyjnym działaniem zapraw budowlanych. Grubość otulin przyjąć o minimalnej grubości ścianki równej 6mm. Zaleca się także aby złączki flex montowane w bruzdach ściennych izolować termicznie ze względu na możliwość miejscowego przegrzewu warstwy tynku. Rurociągów nie należy układać w linii prostej. Kompensację wydłużeń wykonuje się poprzez odpowiednie ukształtowanie trasy rurociągów. Przewody łączyć za pomocą specjalnych tulei zaciskowych (w przypadku rur wielowarstwowych złączki mosiężne bez podkładki izolacyjnej do 25mm). System łączenia opiera się na technice aksjalnej bez dodatkowych uszczelnień typu O-ring – uszczelnienie następuje na całej powierzchni złącz materiałem ściany rurki.

Rury systemu flex spełniają wszelkie warunki techniczne, określone wymaganiami homologacyjnymi dla wody pitnej zimnej i gorącej oraz posiadają wszystkie wymagane w Polsce atesty, świadectwa i dopuszczenia AT/99-02-0843-01.

Na odgałęzieniach pionu wodociągowego na instalacji zimnej wody i ciepłej wody użytkowej, należy zamontować zawory odcinające, natomiast na instalacji cyrkulacji zamontować zawory termostatyczne. Średnicę cyrkulacji przyjąć o wymiarze mniejszym niż średnica przewodu, zgodnie z częścią graficzną opracowania.

Połączenia poziomych doprowadzeń z przyborami wykonać przy pomocy kolanek ściennych, naściennych uchwytów i elementów mocujących zgodnie z instrukcjami montażu instalacji sanitarnych w technologii flex.

Przewody z rur stalowych ocynkowanych izolowanych przeciwwzroszeniowo.

Po ułożeniu przewodów, przed ich zakryciem należy instalację poddać próbie szczelności. Instalację należy napełnić wodą i odpowietrzyć. Następnie zwiększyć ciśnienie do 1,5x ciśnienia roboczego. W ciągu 30 min ciśnienie nie powinno spaść więcej niż o 10%. Następnie ciśnienie redukujemy o połowę i zostawiamy na 90minut. Jeżeli nie nastąpi spadek ciśnienia tzn. że instalacja jest szczelna. Należy ją poddać płukaniu.

Po wykonaniu instalacji zaleca się wykonanie szkiców tras przewodów (inventaryzacji) i przekazaniu jej w formie dokumentacji powykonawczej, użytkownikowi d łatwej lokalizacji rur (ochrona przed przypadkowym uszkodzeniem).

Całą instalację wykonać zgodnie z wymogami normy PN-92/B- 01706.Przejścia przez przegrody pomiędzy pomieszczeniami w rurach ochronnych wykonywać jako gazoszczelne.

Średnice przewodów instalacji przyjęto na maksymalne przepływy jakie mogą wystąpić zgodnie z PN-92/B-01706.

Pozostałe średnice przyjęto na podstawie tabel i nomogramów.

Instalację wody wykonać z rur stalowych ocynkowanych łączonych na gwint wg PN-74/H-74200

Zawory antyskażeniowymi przewidziano:

1. Za wodomierzem
2. EA Dn 20 przy złączkach do węży pomieszczeniach gospodarczych i kotłowni.

Przed zaworami antyskażeniowymi przewidziano filtr siatkowy.

Dokładny typ przyborów sanitarnych i armatury wg architektury, należy przed zakupem uzgodnić z przedstawicielem Inwestora.

Podparcia ruchome poziome rurociągów stalowych:

Nominalna średnica rurociągu [mm]	25	32	40	50	65	80	100	150	200	250
Odległość pomiędzy podparciami [m]	2,2	2,6	3,0	3,5	3,8	4,0	4,5	5,0	5,5	7,5

- przewody mocować na zawiesiach przegubowych kulkowych

Wszystkie przewody przechodzące przez ściany i strop kotłowni zabezpieczyć przeciwpożarowo o odporności ogniowej 1 godz. systemami posiadającymi aprobatę techniczną ITB

Wszystkie przewody przechodzące przez stropy zabezpieczyć przeciwpożarowo o odporności ogniowej 1 godz. systemami posiadającymi aprobatę techniczną ITB.

4.2. Próby i odbiory

Próbę szczelności instalacji należy przeprowadzić tak jak przy odbiorze instalacji z materiałów tradycyjnych , zgodnie z norma PN-81/B-10700.

Próbę szczelności należy poprzedzić napełnieniem instalacji woda poprzez zainstalowany filtr siatkowy zatrzymujący cząstki stałe, co zapobiega niszczeniu ochronnej warstwy tlenowej.

Po przeprowadzeniu próby ciśnieniowej instalacja musi być wypłukana w celu usunięcia zanieczyszczeń montażowych. Instalację należy płukać woda przepuszczana przez filtr siatkowy.

5.0. Instalacja kanalizacji sanitarnej

5.1. Opis ogólny

Z budynku odprowadzane będą ścieki:

- bytowe od urządzeń sanitarnych (natryski, umywalki, zlewy, ustępy),

Istniejące główne przewody kanalizacji sanitarnej rozprowadzone są pod posadzką na poziomie parteru i sutereny i dalej odprowadzane do istn. studzienek kanalizacji sanitarnej na zewnątrz budynku.

Pod stropem pomieszczeń poprowadzone są przewody odpowietrzające dla kanalizacji sanitarnej.

Na każdym pionie kanalizacyjnym przed przejściem w poziom przewidziano rewizje szczelne.

Trasę przewodów, średnice i spadki oraz rozmieszczenie przyborów pokazano na rysunkach.

Piony nad dachem zakończone typową wywiewką.

Podejścia do przyborów prowadzić w ściankach działowych oraz w stropie podwieszonym dla odbiorów z misek ustępowych i kratek ściekowych.

Piony kanalizacyjne prowadzone będą w specjalnych ściankach działowych, a tam gdzie to niemożliwe będą obudowane.

Kanalizacja powyżej posadzki na poziomie sutereny budynku nr 29 wykonać z żeliwa bez kielichowego, powyżej piony i podejścia odpływowe rury i kształtki PP kielichowe do budowy kanalizacji wewnętrznej łączone jw.

Przewody układane w ziemi, rury i kształtki PVC kielichowe do budowy kanalizacji zewnętrznej klasy T (SN 8kPa), łączone na uszczelkę gumową wargową

Trasy prowadzenia przewodów pokazano w części graficznej opracowania.

5.2. Materiały

5.2.1. Przewody

Instalacja wewnętrznej kanalizacji sanitarnej niskosumową wykonać z rur i kształtek PP.

Przewody pod posadzką, należy wykonać z rur kielichowych PVC, jak dla sieci zewnętrznych, łączonych na uszczelki gumowe wargowe.

5.2.2. Przybory

Wszystkie przybory wg. projektu architektury wnętrz

5.3. Mocowanie

Mocowanie za pomocą typowych uchwytów. Między każdą obejmą, a rurą, należy założyć opaski gumowe. Mocowanie uchwytów za pomocą kołków rozporowych metalowych.

Zabrania się stosowania kołków rozporowych z tworzyw sztucznych.

5.4. Zabezpieczenia przeciwpożarowe przejść instalacyjnych i przejść przez przegrody

Wszystkie przepusty instalacyjne elementów oddzielen p.poż. przyjęto w klasie odporności ogniowej EI wymaganej dla tych elementów.

Wszystkie przejścia przewodów instalacji kanalizacji przez ściany i stropy oddzielen przeciwpożarowych budynku należy wykonać w/g systemu producenta, klasa odporności ogniowej

jak wyżej. Dodatkowo dla rur z tworzyw sztucznych należy zastosować osłony ogniochronne odpowiedniej średnicy.

Dla przejść przez ściany osłony zastosować z dwóch stron ściany, dla przejść przez stropy tylko poniżej stropu.

Wszystkie przejścia winny być wykonane przez przeszkolonych, u dostawcy materiałów oraz pracowników, zgodnie z instrukcją montażu. Przejścia winny być oznakowane zgodnie z przepisami. Dopuszcza się zabezpieczenie przeciwpożarowe przejść instalacyjnych innych producentów posiadających odpowiednie atesty, zgodnie z ich wymogami.

W miejscu przejść przez inne ściany budynku, niż w/w, przewiduje się tuleje ochronne. Średnica wewnętrzna tulei musi być większa o min 20 mm od średnicy zewnętrznej przewodu. Wolną przestrzeń między tuleją a rurociągiem należy wypełnić wełną mineralną lub innym materiałem niepalnym i nieagresywnym.

5.4. Roboty ziemne

Wykopy dla ułożenia przewodów kanalizacyjnych pod posadzka pomieszczeń i na zew. budynku należy wykonać sprzętem mechanicznym. Ręcznie powinny być wykonywane wykopy tylko przy zbliżeniach do fundamentów konstrukcyjnych oraz do wcześniej ułożonego uzbrojenia podziemnego. Pod przewody wykonać podsypkę zwirową o ziarnistości 0-30mm 10cm bez ubijania. Do 20cm powyżej wierzchu rury zasypywać piaskiem o uziarnieniu 0-30mm ze starannym ubiciem gruntu po obu stronach rur.

Pozostałą część wykopu zasypywać gruntem rodzimym zagęszczając go do wskaźnika 0,97. W gruncie tym nie może występować gruz, kamienie itp. Przed zasypaniem wykopów należy wykonać inwentaryzację geodezyjną powykonawczą ułożonych przewodów.

Wszystkie niepodłączone podejścia odpływowe muszą być zabezpieczone zaślepkami chroniącymi przewody przed zanieczyszczeniem. należy zabezpieczyć również wpusty ściekowe.

5.5. Uwagi końcowe:

W ustaleniach z Użytkownikiem obiektu, Wykonawca w zakresie remontów uwzględni montaż ciepłomierzy i wodomierzy ze zdalnym odczytem na przyłączach instalacji centralnego ogrzewania ciepła technologicznego, ciepłej wody użytkowej oraz wody zimnej w budynkach nr: 26, 28, 29, 30 oraz 42. Sposób i tryb prowadzenia odczytów, należy uzgodnić z Przedstawicielem Inwestora i Użytkownikiem przed montażem.

Materiały zastosowane do montażu instalacji muszą posiadać:

- ocenę higieniczną Państwowego Zakładu Higieny
- aprobatę techniczną
- atesty i dopuszczenia do stosowania

Dokumenty te muszą zostać przekazane Inwestorowi razem z protokołem odbioru.

6.0. Instalacja wentylacji

6.1. Opis rozwiązania

Projektowana instalacja wentylacji dostosowana została do zagospodarowania pomieszczeń oraz obowiązujących przepisów polskich.

W projekcie przyjęto urządzenia i elementy instalacji producentów, które mają wymagany standard jakościowy. W pomieszczeniach zastosowano anemostaty wirowe oraz nawiewniki przeznaczone do montażu w kanałach okrągłych i prostokątnych. Powietrze do pomieszczeń nawiewane jest z płaszczyzny sufitu oraz ścian.

Powoduje to dobre rozpraszanie powietrza oraz wymieszanie z powietrzem w pomieszczeniu.

Zalety przyjętego systemu wentylacji to:

- zapewnienie właściwych parametrów hydrotermicznych, pozwalających utrzymać warunki komfortu cieplnego w pomieszczeniach,

- pełna kontrola nad przepływem powietrza w pomieszczeniach.

Jednostki wentylacyjne wyposażone są w bloki filtrowania na nawiewie i wywiewie, nagrzewnice elektryczne i wodne, chłodnice freonowe, wymienniki ciepła przeciwprądowe oraz wentylatory nawiewne i wywiewne z płynną regulacją od czujnika ciśnienia.

Pełna automatyka do central dostarczana będzie łącznie z urządzeniem i wyposażona w system monitorowania i optymalizacji zużycia energii oraz z programem tygodniowym pracy.

Izolacja centrali grub. min 50mm. Na zasileniu nagrzewnicy wodnej zawór regulacyjny.

Centralę posadowić na podkładkach amortyzacyjnych do ramy wg projektu konstrukcyjnego.

Powietrze z jednostek poprzez instalację kanałową transportowane będzie do pomieszczeń.

Jednostki wentylacyjne pracować będą ze 100% ilością powietrza świeżego.

Jednocześnie z pracą wentylatora nawiewnego uruchamiane są wentylatory wyciągowe.

Zasilanie wentylatorów następuje ze wspólnej rozdzielnicy zasilająco-sterującej.

W okresie zimowym centrale wentylacyjne, dostarczać będą do pomieszczeń przefiltrowane i ogrzane świeże powietrze. W ten sposób następować będzie ciągła wymiana powietrza.

Przewody wentylacji mechanicznej wywiewnej należy zaizolować wełną mineralną grubości min. 20mm.

Okapy kuchenne ze stali nierdzewnej i filtrami tłuszczowymi.

W pokojach z aneksem przewidziano pochłaniacze z filtrem pracujące na powietrzu obiegowym.

Rozdzielnice central wentylacyjnych, należy zlokalizować przy urządzeniach. Montaż paneli sterujących central, przewiduje się w Pomieszczeniach Ochrony, ostateczną lokalizację, należy przed zakupem urządzeń uzgodnić z Inwestorem.

Agregaty chłodnicze wyposażone w podwójne sprężarki rotacyjne.

Zasilenie nagrzewnic wodnych wentylacyjnych z istn. kotłowni.

Zawory trójdrogowe w dostawie z centralami.

Średnice i trasy prowadzenia przewodów oraz lokalizacje urządzeń pokazano na rysunkach.

6.2. Parametry środowiskowe i techniczne

Przyjęte temperatury do obliczeń dla pomieszczeń:

a) powietrze zewnętrzne:

lato + 30 °C

zima - 20 °C

b) czynnik grzewczy/zasilanie:

Linin_Budynek_29									
L.p.	Układ	Pomieszczenie	Nagrz.	Naw.	Wyw.	Moc elektr.	Nateż.	Moc grzew.	Moc chłodn.
	1.	2.	3.	4.	5.	6.	7.	8.	9.
1.	N1/W1	Sale wspólne	wodna	3600	3120	2,6	3x400	4,9	9,4
2.	N2	Węzły sanitarne	wodna	2540	---	1,1	230	34,1	---
3.	N3/W3	Pom. Socjalne/Szatnia	wodna	620	360	0,34	230	2,0	---
4.	N4	Pom. Prac wspólnych	wodna	480	---	0,18	0,1	6,0	---
5.	N5	Pralnia/Suszarnia	wodna	410	---	0,12	400	5,5	---
6.	N6	Kuchnia	wodna	240	---	0,12	400	3,2	---
7.	N7	Pralnia/Suszarnia	wodna	410	---	0,12	400	5,5	---
8.	N8	Kuchnia	wodna	240	---	0,12	400	3,2	---
Suma:								64,4	9,4

c.) powietrze wewnętrzne:

lato wynikowo*

zima +20 °C

*Powietrze wprowadzane do pomieszczeń układu N1/W1 schładzane do min. +16 (±2 °C)

6.3. Zestawienie ilości powietrza - bilans powietrza w pomieszczeniach:

Budynek nr 29								
L.p.	Pomieszczenie	Powierz.	Kubatura	Nawiew mech.	Wyciąg mech.	Minimalna ilość wymian	Zespół	
							Nawiew	Wyciąg
		m ²	m ³	m ³ /h	m ³ /h	1/h		
Parter								
1.04	Pom. Ochrony	13,4	40,3	infiltr.	80	2,0	---	W3
1.07	Magazyn	13,3	39,8	pośrednio z pom. 1.34	80	2,0	---	W4
1.08	WC Męski	13,5	40,6	pośrednio z pom. 1.09	200	4,9	---	WC5
1.09	Umywalnia	12,3	36,9	200	---	5,4	N2	---
1.10	WC Damski	14,0	42,1	pośrednio z pom. 1.11	200	4,7	---	WC6
1.11	Umywalnia	12,7	38,0	250	---	6,6	N2	---
1.12	Pom. Porządkowe	7,0	21,1	pośrednio z pom. 1.11	50	2,4	---	WC7
1.13	WC Niepełnospr	7,0	21,1	pośrednio z pom. 1.14	75	3,6	---	WC8
1.17	Pom. Socjalne	13,0	39,0	infiltr.	---	0,0	---	---
1.18	WC	5,8	17,3	infiltr.	130	7,5	---	WC9
1.19	Prac. Fryzjerska	18,2	54,7	160	160	2,9	N4	W10
1.20	Prac. Manicure	13,4	40,3	160	160	4,0	N4	W12
1.21	Prac. Krawiecka	35,4	106,1	480	480	4,5	N1	W11
1.22	Świetlica dla Kobiet	35,6	106,8	570	570	5,3	N1	W1
1.23	Klasa Szkolna	35,1	105,2	480	480	4,6	N1	W1
1.24	Klasa Szkolna	34,8	104,4	450	450	4,3	N1	W1
1.25	Pom. Fundacji	35,4	106,2	600	600	5,6	N1	W1
1.26	Świetlica dla Mężczyzn	35,1	105,2	510	510	4,9	N1	W1
1.27	Matki z dzieckiem	35,1	105,2	510	510	4,8	N1	W1
1.28	Pom. Socjalne	39,1	117,4	360	360	3,1	N3	W3
1.29	Szatnia Damska	7,5	22,6	130	---	5,8	N3	---
1.30	WC Damskie	9,7	29,2	pośrednio z pom. 1.29	130	4,5	---	WC1
1.31	WC Męska	5,3	15,9	pośrednio z pom. 1.32	130	8,2	---	WC1
1.32	Szatnia Męska	5,9	17,7	130	---	7,4	N3	---

I piętro								
2.01	Sala sypialna	21,1	63,4	infiltr.	125	2,0	---	W13
2.05	Pom. Gospodarcze	7,3	21,8	infiltr.	45	2,1	---	W14
2.07	Prysznice	13,3	39,8	400	400	10,0	N2	WC15
2.08	WC Męski	13,5	40,6	pośrednio z pom. 2.09	150	3,7	---	WC15
2.09	Umywalnia	12,3	36,9	150	---	4,1	N2	---
2.10	WC Damski	14,0	42,1	pośrednio z pom. 2.11	150	3,6	---	WC16
2.11	Umywalnia	12,7	38,0	900	---	23,7	N2	---
2.12	Prysznice	12,8	38,5	pośrednio z pom. 2.11	640	16,6	---	WC16
2.15	Pom. Gospod.	5,5	16,5	pośrednio z pom. 2.13	85	5,1	---	W18
2.16	Kuchnia	22,0	66,0	240	240	3,6	N6	WK17
2.17	Pralnia	13,7	41,1	205	205	5,0	N5	W19
2.18	Suszarnia	13,7	41,1	205	205	5,0	N5	W20
2.19	Sala Sypialna	13,9	41,8	50	---	1,2	infiltr.	---
2.20	Aneks kuchenny	7,5	22,5	Pośr. z pom. 2.19 oraz 2.21	120	5,3	---	W21
2.21	Sala Sypialna	17,2	51,6	50	---	1,0	infiltr.	---
II piętro								
3.01	Sala sypialna	21,1	63,4	infiltr.	125	2,0	---	W22
3.05	Pom. Gospodarcze	7,3	21,8	infiltr.	45	2,1	---	W23
3.07	Prysznice	13,3	39,8	400	400	10,0	N2	WC24
3.08	WC Męski	13,5	40,6	pośrednio z pom. 3.09	150	3,7	---	W
3.09	Umywalnia	12,3	36,9	150	---	4,1	N2	---
3.10	WC Damski	14,0	42,1	pośrednio z pom. 3.11	200	4,7	---	WC25
3.11	Umywalnia	12,7	38,0	840	---	22,1	N2	---
3.12	Prysznice	12,8	38,5	pośrednio z pom. 3.11	640	16,6	---	WC25
3.15	Pom. Gospod.	5,5	16,5	Pośr. z pom. 3.13	85	5,1	---	W30
3.16	Kuchnia	22,0	66,0	240	240	3,6	N8	WK26
3.17	Pralnia	13,7	41,1	205	205	5,0	N7	W27
3.18	Suszarnia	13,7	41,1	205	205	5,0	N7	W28
3.19	Sala Sypialna	13,9	41,8	50	---	1,2	infiltr.	---
3.20	Aneks kuchenny	7,5	22,5	infiltr.	120	5,3	---	W29
3.21	Sala Sypialna	17,2	51,6	50	---	1,0	infiltr.	---

Ilość powietrza przyjęto między innymi zgodnie z wymaganiami higienicznymi.

6.4. Ochrona akustyczna

Tam, gdzie to jest możliwe, stosuje się prędkości powietrza w kanałach w granicach 4-5 m/s lub mniejszej, w pobliżu ostatniego nawiewnika do 2 m/s.

Dla wytłumienia hałasu od wentylatorów przewiduje się montaż elastycznych przewodów tłumiących oraz tłumików akustycznych. Skrzynki rozprężne tłumiące na elementach zakańczających instalacje wewnątrz pomieszczenia. Należy zwrócić baczną uwagę na szczelność połączeń i przestrzegać stosowania odpowiednich kształtek wentylacyjnych.

6.5. Ochrona termiczna

W celu zapewnienia dostatecznej ochrony termicznej należy zaizolować odcinki przewodów prowadzone nad częścią mieszkalną w przestrzeni między stropowej w budynku, oraz przewody nawiewne.

Przewody i kształtki rozprowadzające powietrze w pomieszczeniach należy wykonać z blachy stalowej ocynkowanej zgodnie z PN-B-03434 i PN-B-03410. Przewody wentylacyjne powinny odpowiadać klasie szczelności. Połączenia przewodów z centralą należy wykonać za pomocą złączek elastycznych w celu zabezpieczenia przed przenoszeniem się drgań.

Podwieszenia przewodów wentylacyjnych wykonać zgodnie z normą BN-67/8865-26 lub zgodnie z wytycznymi firm.

Wszystkie elementy nieocynkowane należy zabezpieczyć antykorozyjnie poprzez malowanie.

Przewody i kształtki wentylacyjne należy zaizolować termicznie:

- kanały nawiewne – na odcinku od czerpni przez centralę nawiewną do przejścia przez ścianę pomieszczenia- wełną mineralną o grubości 80mm w płaszczu z blachy st. oc.
- kanały nawiewne wewnątrz - izolacją z wełny mineralnej o grubości min. 20mm.
- kanały wywiewne wewnątrz - izolacją z wełny mineralnej o grubości min. 20mm.

Izolacja kanałów zgodnie z Dz.U. nr 75 poz. 690 (z późn. zm).

6.6. Ochrona przeciwpożarowa

W miejscu przejść przewodów przez strefy i pomieszczenia wydzielone pożarowo zastosowano klapy odcinające o klasie odporności ogniowej elementów oddzielenia pożarowego.

W ścianach i stropach dla których jest wymagana klasa odporności ogniowej EI60 lub REI60 przepusty winny posiadać klasę odporności ogniowej równą odporności ogniowej tych elementów.

Przewody wentylacyjne, które przebiegają przez strefę pożarową, której nie obsługują przewidziano obudować p. pożarowo lub wyposażać klapy przeciwpożarowe.

Wszystkie klapy p.poż. będą wyposażone w zwalnicznik termiczny.

7.0. Instalacja zasilania nagrzewnic wentylacyjnych

7.1. Dane ogólne

Budynek zlokalizowany jest w III-ciej strefie klimatycznej, dla której obliczeniowa temperatura powietrza na zewnątrz budynków wynosi -20 °C. Budynek jest w całości niepodpiwniczony.

temperatura w instalacji c.o. (okres zimowy) 80°C/60°C

ciśnienie otwarcia zaworu bezpieczeństwa p1 = 4,0 bar

Zapotrzebowanie na proj. c.t. dla budynku wynosi: 64,4 kW.

Razem dla nagrzewnic w centralach went. i istn. aparaty grzew-went w pom. Kotłowni: 94kW.

Instalacja ciepła technologicznego doprowadzona będzie do nagrzewnic wodnych w centralach wentylacyjnych.

We wszystkich pomieszczeniach przyjęto temperatury obliczeniowe powietrza: 20 °C.

7.2. Opis rozwiązania

W pomieszczeniu Kotłowni na istniejących rozdzielaczach należy wykonać „wpinkę” na dodatkowe odgałęzienie dla potrzeb c.t.. Na odgałęzieniu, należy zainstalować pompę P-1 wraz zaworami regulującymi, zwrotnymi, odcinającymi oraz filtrem na powrocie.

Dla rozliczenia i pomiaru zużycia ciepła, mianowicie przewiduje się montaż podliczników ciepła na odgałęzieniach instalacji c.o. i c.t. dls budynku nr 29.

7.2.1. Przewody

Pionowe przewody zasilające i powrotne zaprojektowano z rur stalowych bez szwu walcowane na gorąco ogólnego zastosowania wg. PN-80/H-74209, chropowatość $k = 0.4$ mm. Należy je montować w kanałach technicznych na klatkach schodowych (szachtach). Każdy pion zakończyć odpowietrznikiem. Połączenia pionów z poziomymi przewodami rozprowadzającymi wykonać za pomocą łączników i kształtek przewidzianych przez system. Przewody prowadzić i osadzać za pomocą uchwytów i podpór ślizgowych.

7.2.2. Armatura regulacyjna

W celu zrównoważenia instalacji c.t. przyjęto automatyczne zawory równoważące, montowane na pionowych przewodach powrotnych oraz montowane na pionowych przewodach zasilających. Zadaniem ich jest stałe zrównoważenie instalacji dla zmiennego obciążenia. Zastosowanie ich powoduje utrzymanie stałej różnicy ciśnienia w kontrolowanym obiegu, eliminuje konieczność wykonania pomiarów w celu zrównoważenia instalacji podczas uruchomienia, ogranicza przepływ, zwiększa oszczędność energii, ogranicza spadek ciśnienia na zaworach, umożliwia przebudowę i remonty instalacji.

Nr bloku	Układ	Moc nagrz	Opór nagrz	Z-1, Z-2, Z-3		ZR-1, ZR-2		F-1		Zawór 3D		TI-1	MI-1
		[kW]	[kPa]	DN	Szt.	DN	Szt.	DN	Szt.	DN	Szt.	Szt.	Szt.
BZ-1	N1/W1	4,9	2,7	15	8	15	2	15	1	15	1	4	3
BZ-2	N2	34,1	7,2	32	8	32	2	32	1	25	1	4	3
BZ-3	N3/W3	2,0	2,5	15	8	10	2	15	1	15	1	4	3
BZ-4	N4	6,0	4,1	20	8	15	2	20	1	15	1	4	3
BZ-5	N5, N7	5,5	1,9	20	8	15	2	20	1	15	1	4	3
BZ-6	N6, N8	3,2	0,8	15	8	10	2	15	1	15	1	4	3

Nr bloku	Układ	Pompa		Uwagi
		Q	dp	
		[m ³ /h]	[kPa]	
BZ-1	N1/W1	0,25	18,5	
BZ-2	N2	1,55	14,5	
BZ-3	N3/W3	0,1	8,0	
BZ-4	N4	0,28	11,9	
BZ-5	N5, N7	0,25	8,7	
BZ-6	N6, N8	0,16	8,7	

Uwaga:

Zawór Z-2, zawór zwrotny.

Pompa P1 dla obiegu c.t.: Q=2,9m³/h, dp=48kPa.

7.3. Próby szczelności

Próbie szczelności należy przeprowadzić przy odłączonym naczyniu wzbiórczym i zaworach bezpieczeństwa, po zainstalowaniu wszystkich urządzeń i elementów. Próbie szczelności należy przeprowadzić „na zimno” i „na gorąco”. Przed rozpoczęciem próby „na zimno” należy zaślepić wszystkie końcówki przewodów. W czasie napełniania i po napełnieniu należy badany odcinek instalacji dokładnie odpowietrzyć. Pompę do prób przyłącza się do najniższego punktu badanego odcinka instalacji. Na przewodzie łączącym pompę z odcinkiem próbowanym montuje się zawór odcinający, zawór zwrotny i manometr. Manometr powinien mieć skalę o średnicy minimum 150 mm i zakresie przekraczającym 1,5-krotnie wysokość ciśnienia próbnego. Napełnianie przeprowadzać powoli i przy otwartych zaworach odpowietrzających. Po zakończeniu napełniania zamyka się zawory odpowietrzające, czeka kilka minut i otwiera się je ponownie w celu wypuszczenia powietrza, które wydziela się z wody. Po całkowitym napełnieniu przeprowadza się próbę ciśnienia przez okres 24h. Wynik próby uznaje się za pozytywny, jeżeli nie ma nieszczelności i nie nastąpił spadek ciśnienia ponad dopuszczalny. Jeżeli spadek ciśnienia jest większy, należy sprawdzić przyczyny nieszczelności, usunąć je i przeprowadzić próbę ponownie. Ciśnienie próbne dla instalacji c.o. wynosi 0,5 MPa. Po zakończeniu próby należy badaną część opróżnić z wody. Po uzyskaniu pozytywnego wyniku próby ciśnienia i po przepłukaniu przeprowadza się próbę „na gorąco”. Ma ona na celu sprawdzenie prawidłowości pracy przewodów i uzbrojenia. Próbie przeprowadza się przy najwyższym ciśnieniu roboczym i najwyższej temperaturze roboczej. Sprawdza się szczelność armatury i wszystkich połączeń oraz prawidłowość pracy armatury kontrolno-pomiarowej, sprawność działania urządzeń zabezpieczających. Czas trwania tej próby wynosi 72 h.

Próby należy wykonać zgodnie z:

- Warunkami technicznymi wykonania i odbioru instalacji ogrzewczych (Wymagania techniczne COBRTI INSTAL zeszyt 6 pkt 11 wydanie W-wa 05.2003)
- z wytycznymi producenta systemu.

W przypadku różnic między metodami prób stosować metodę bardziej rygorystyczną.

Sprawdzenie zaworów bezpieczeństwa, należy wykonać poprzez zwiększenie ciśnienia o 10 % powyżej ciśnienia otwarcia zaworu.

7.4. Izolacja termiczna

Izolację termiczną należy wykonać zgodnie z PN-B-02421:2000. Izolować należy rurociągi i armaturę. Przyjęto, że jeżeli temp. w pomieszczeniu jest mniejsza od 5°C – grubość powłoki dla przewodów – 90 mm. Należy zastosować otulinę z pianki poliuretanowej. Wszystkie materiały użyte do izolacji cieplnej powinny mieć odpowiednie certyfikaty zgodności z Polską Normą lub aprobatą techniczną.

7.5. Wytyczne dla instalacji wodociągowo – kanalizacyjnej

Odprowadzenie ścieków z pomieszczenia kotłowni do kanalizacji należy wykonać z zastosowaniem studzienki schładzającej. Wpusty podłogowe należy przyłączyć do studzienki schładzającej.

Odprowadzenie ścieków grawitacyjnie do kanalizacji sanitarnej.

8.0. Wytyczne branżowe:

8.1. Branża BUDOWLANO - KONSTRUKCYJNA

- wykonać otwory w ścianach i stropach dla przeprowadzenia przewodów instalacji,
- zapewnić rewizje do zabudowywanych przewodów,

8.2 Branża ELEKTRYCZNA

- zapewnić zasilanie w energię elektryczną zgodnie z DTR urządzeń.

9.0. Uwagi końcowe

Instalacja winna być wykonywana przez zakład posiadający uprawnienia do prowadzenia prac.

Podczas montażu stosować się do ogólnych wymogów i przepisów BHP oraz p.poż., w zakresie prowadzonych prac. Prowadząc prace montażowe należy zachowywać bezpieczne odległości od istniejących instalacji w obiekcie, a w szczególności od instalacji elektrycznych.

Eksploatacja urządzeń instalacji powinna odbywać się zgodnie z instrukcją bezpieczeństwa przeciwpożarowego. Zgodnie z zapewnieniem inwestora, w pomieszczeniach nie ma żadnych stref zagrożonych wybuchem. Użyte materiały i urządzenia muszą mieć aktualne atesty i certyfikaty. Do obowiązku właściciela budynku należy przeprowadzenie raz na rok okresowej kontroli stanu technicznego instalacji gazowej oraz jej odbiorników.

Wykonawca robót sporządzi odpowiedni protokół szczelności instalacji i pomiary przepływu powietrza w kanałach i kratkach, którego wyniki należy zamieścić w odpowiednim protokole.

Pomiary należy wykonać zgodnie z obowiązującymi przepisami.

- Wszystkie elementy zakańczające w ścianach, stropach podwieszonych winny być przez zamontowaniem zaakceptowane przez Użytkownika zarówno pod względem koloru powłoki jak i rozstawu (dopasowane do wystroju wnętrz)
- Należy przestrzegać instrukcji obsługi urządzeń a w szczególności terminowego czyszczenia filtrów powietrza urządzeń wentylacyjnych. Zbytne zabrudzenie filtrów powoduje spadek wydajności urządzeń, a tym samym spadek skuteczności działania instalacji.

- Zaleca się powierzenie serwisu systemu wentylacji wyspecjalizowanej firmie zapewniającej regularne przeglądy.
- na głównych odgałęzieniach instalacji wentylacji, należy zamontować przepustnice regulacyjne
- Po wykonaniu i regulacji instalacji należy opracować instrukcje obsługi systemu przeszkolić służby techniczne budynku.
- Urządzenia należy montować zgodnie z DTR.
- Instalacje pomocnicze należy wykonywać zgodnie z obowiązującymi przepisami.
- Zgodnie z oświadczeniami producentów i dostawców wszystkie zaprojektowane urządzenia i materiały posiadają odpowiednie dopuszczenia do stosowania w budownictwie. Przed dokonaniem zamówienia należy potwierdzić ten stan rzeczy uzyskując odpowiedni certyfikat. Stosowanie materiałów bez odpowiednich aprobat jest niedopuszczalne i nie obciąża odpowiedzialnością biura projektów.
- Przede wszystkim należy przestrzegać polskich norm i przepisów, również, jeśli nie zostały one wyraźnie wymienione.
- Zapewnione musi być zabezpieczenie antykorozyjne wszystkich części instalacji. Wszystkie elementy części, które nie są ocynkowane lub nie są wykonane z materiałów nierdzewnych, muszą posiadać odpowiednia powłokę malarską. Po zamontowaniu uszkodzone miejsca należy zabezpieczyć we właściwy sposób.
- Wszystkie demontowalne części, należy wykonać w taki sposób, aby również po dłuższym czasie można je było zdjąć bez uszkodzenia (np. rozsądzenie nakrętek). Rozłączne połączenia powinny być dostępne bez konieczności demontażu innych elementów instalacji.
- Urządzenia i części instalacji muszą posiadać dopuszczenie do stosowania w budownictwie wydane przez odpowiednie urzędy, o ile takie wymagane są zgodnie z obowiązującymi przepisami.
- Zamocowania i zawieszenia, jak również części instalacji wytwarzające drgania należy wyposażyć w odpowiednie środki (wkładki gumowe, gumowe kompensatory, sprężynowe stopki itp.) przeciw przenoszeniu drgań.
- Przejścia kabli urządzeń elektrycznych (silniki, siłowniki klap, oświetlenie itd.), należy wykonać według obowiązujących przepisów elektrotechnicznych. Przejścia rur muszą być zabezpieczone przed przenikaniem powietrza. Otwory pomiarowe muszą być zamknięte szczelnie.
- Wymogi przeciwpożarowe - Wszystkie elementy użyte do montażu instalacji muszą być niepalne i posiadać stosowne atesty. Instalacje należy wykonać i odbierać zgodnie z „Warunkami technicznymi Wykonania i odbioru Robót Budowlano montażowych”.
- instalacje należy wykonać z zastrzeżeniem §268 Dz.U. nr 75 poz. 690 (wraz z późn. zmianami).
- Wszelkie zmiany wprowadzone w czasie realizacji muszą być uzgodnione z Przedstawicielem Inwestora i zaakceptowane przez dostawcę systemu i autorów dokumentacji.
- Zastosowanie materiały i urządzenia winny posiadać aktualne aprobaty techniczne lub certyfikaty zgodności do celów jakim mają służyć, posiadać dopuszczenie do stosowania w budownictwie wydane przez odpowiednie urzędy, o ile takie wymagane są zgodnie z obowiązującymi przepisami (ocena higieniczna Państwowego Zakładu Higieny, aprobaty techniczne, atesty i dopuszczenia do stosowania).

Dokumenty te muszą zostać przekazane Inwestorowi razem z protokołem odbioru.

Opracował:

mgr inż. **PAWEŁ WOJCIESZEK**
 upr. bud. WAM/0132/POOS/13
 w specjalności instalacyjnej w zakresie sieci,
 instalacji i urządzeń cieplnych, wentylacyjnych,
 gazowych, wodociągowych i kanalizacyjnych

INFORMACJE DOTYCZĄCE BEZPIECZEŃSTWA I OCHRONY ZDROWIA

I. NAZWA I ADRES OBIEKTU BUDOWLANEGO

REMONT INSTALACJI SANITARNYCH W BUDYNKU NR 29 W OŚRODKU
DLA CUDZOZIEMCÓW W LININIE, LININ 05-530 GÓRA KALWARIA

II. INWESTOR

URZĄD DO SPRAW CUDZOZIEMCÓW
ul. Koszykowa 16,
00-564 Warszawa

III. PROJEKTANT

mgr inż. PAWEŁ WOJCIESZEK
Gdańsk 80-119,
ul. Wojskiego 19

IV. OPRACOWAŁ

mgr inż. PAWEŁ WOJCIESZEK
Gdańsk 80-119,
ul. Wojskiego 19

10.0. INFORMACJA DOTYCZĄCA BEZPIECZENSTWA I OCHRONY ZDROWIA DO PROJEKTU REMONTU INSTALACJI SANITARNYCH W BUDYNKU NR 29 W OŚRODKU DLA CUDZOZIEMCÓW W LININIE, LININ 05-530 GÓRA KALWARIA.

10.1. Zakres robót dla całego zamierzenia budowlanego

Projektuje się INSTALACJE SANITARNE W BUDYNKU NR 29 W OŚRODKU DLA CUDZOZIEMCÓW W LININIE, LININ 05-530 GÓRA KALWARIA,

W ramach prowadzenia inwestycji przewiduje się:

- instalacje wody i kanalizacji sanitarnej
- instalację wentylacji mechanicznej

10.2. Wykaz istniejących obiektów budowlanych

Wykaz istniejących obiektów budowlanych oraz uzbrojenia na terenie objętym inwestycją:

- drogi,
- sieć kanalizacji sanitarnej,
- sieć kanalizacji deszczowej,
- sieć wodociągowa,
- przyłącza instalacji gazowej,
- kable telekomunikacyjne,
- kable elektroenergetyczne.

10.3. Wskazanie elementów zagospodarowania terenu, które mogą stwarzać zagrożenie bezpieczeństwa i zdrowia ludzi

Zagrożenia mogą stwarzać:

- będące pod napięciem istniejące linie energetyczne
- ruch pieszych i pojazdów mechanicznych,
- Porażenie prądem elektrycznym podczas wykonywania otworów w ścianach i w stropach, a także podczas wykonywania robót montażowych przy korzystaniu ze sprzętu budowlanego zasilanego energią elektryczną
- Pożarowe, przy wykonywaniu robót spawalniczych
- Zagrożenie spowodowane nie dostosowaniem się do wymagań bhp przy pracach montażowych
- Zagrożenie z powodu nie dostosowania się do wymagań bhp przy pozostałych robotach
- głębokie wykopki pod przyłącze wodociągowe i przyłącze i zewnętrzną instalację kanalizacji sanitarnej oraz zewnętrzną instalację kanalizacji deszczowej.

10.4. Wskazania dotyczące przewidywanych zagrożeń występujących podczas realizacji robót, określające skalę i rodzaje zagrożeń oraz miejsce i czas wystąpienia.

Podczas realizacji robót mogą wystąpić następujące zagrożenia bezpieczeństwa i zdrowia ludzi:

- nieodpowiednie składowanie elementów betonowych i rurociągów,
- uderzenie lub przygniecenie przez spadające ciężkie elementy betonowe i żeliwne,
- awarie sprzętu w czasie pracy,
- przysypanie ziemią osuwającą się z niezabezpieczonych ścian wykopu oraz usuwaną z wykopu,
- zawalenie się źle wykonanego szalunku wykopów,
- wpadnięcie do niezabezpieczonych wykopów,

- wykonanie wykopów o głębokości powyżej 1,5 m wymaga oszalowania ścian wykopu jako zabezpieczenie przed możliwością osunięcia skarp,
- wykopy wykonywać ręcznie pod i w pobliżu przewodów linii energetycznej,
- potrącenia i uderzenia przez przemieszczający się sprzęt,
- porażenie prądem przy pracy z urządzeniami elektrycznymi nie posiadającymi uziemienia oraz w pobliżu znajdujących się pod napięciem kabli energetycznych,
- zasłabnięcie w czasie robót.

10.5. Omówienie zagrożeń i postępowanie w przypadkach awarii

Przed przystąpieniem do realizacji robót kierownik budowy powinien zatrudnionym pracownikom wskazać zagrożenia mogące wystąpić podczas realizacji prac.

Należy przeprowadzić instruktaż stanowiskowy w zakresie BHP, mogących nastąpić zagrożeniach, sposobie ich przeciwdziałania i postępowaniu w przypadkach ich wystąpienia. Wszyscy pracownicy muszą posiadać świadectwa odbytego szkolenia wstępnego i okresowego.

10.6. Wskazanie środków technicznych i organizacyjnych zapobiegających niebezpieczeństwu wynikającym z wykonywania robót

Nie przewiduje się wykonywania prac szczególnie niebezpiecznych. Jeżeli przy budowie zostaną zachowane warunki techniczne wykonania i odbioru robót oraz ogólne zasady BiHP, zagrożenia nie wystąpią.

Kierownik robót jest zobowiązany do opracowania planu BiOZ, zgodnie z art.21a Prawa Budowlanego, a także do wykonania projektu organizacji placu budowy i harmonogramu realizacji prac budowlano-montażowych oraz zaznajomić z nią pracowników w zakresie wykonywanych przez nich robót:

- Przygotować „Plan bezpieczeństwa i ochrony zdrowia”
- Wszystkim pracownikom przed przystąpieniem do prac udzielić Instruktażu bhp ze szczególnym uwzględnieniem zagrożeń spowodowanych pracami w obrębie instalacji elektrycznych, pracami na wysokości, pracami spawalniczymi, pracami malarskimi oraz zagrożeniem pożarowym, ze szczególnym uwzględnieniem robót dla których skala zagrożenia jest duża.
- wszelkie odstępstwa należy uzgadniać z Inwestorem i Projektantem

Należy zapoznać pracowników z dokumentacją techniczno-ruchową lub instrukcją obsługi maszyn i urządzeń, które będą obsługiwać.

W czasie trwania robót należy codziennie przeprowadzać dla osób zatrudnionych na budowie instruktaż stanowiskowy, w czasie, którego należy omówić każdorazowo sposób prowadzenia robót, występujące i mogące wystąpić zagrożenia oraz sposoby zabezpieczeń.

Pracownicy dopuszczeni do wykonywania robót budowlanych winni spełniać wymagania:

- posiadać odpowiednie do danej pracy kwalifikacje zawodowe i uprawnienia poświadczone wymaganymi dokumentami
- posiadać niezbędną wiedzę i umiejętności w zakresie bezpiecznego i sprawnego wykonywania danej pracy oraz posługiwania się przewidzianymi do tej pracy narzędziami i urządzeniami i sprzętem
- mieć właściwy stan zdrowia poświadczony aktualnymi badaniami i orzeczeniem lekarza medycyny pracy
- posiadać niezbędną znajomość przepisów bezpieczeństwa i higieny pracy oraz udokumentowane poświadczenie instruktażu i przeszkolenia w tym zakresie
- fotokopie dokumentów jw. winny być w posiadaniu kierownika budowy
- każda ekipa budowlana przed wprowadzeniem na plac budowy powinna zostać przeszkolona

w zakresie mogących wystąpić zagrożeń oraz sposobów i metod ich unikania

– przeszkolenia powinna dokonać osoba (osoby) mające odpowiednie i udokumentowane przygotowanie

- każdorazowo przed przystąpieniem do realizacji robót szczególnie niebezpiecznych kierownik robót powinien przeprowadzić roboczy instruktaż w zakresie bhp dla konkretnych czynności na miejscu ich wykonywania

- kierownictwo robót powinno środkami technicznymi i organizacyjnymi stworzyć warunki zapobiegające niebezpieczeństwom.

Wszyscy pracownicy muszą posiadać aktualne uprawnienia do wykonywania danego typu prac.

Przepisy BHP dotyczą właściwej organizacji stanowisk pracy, posługiwania się narzędziami technicznie sprawnymi oraz właściwego transportu materiałów i urządzeń.

Konieczne jest wyznaczenie osób odpowiedzialnych za poszczególne grupy pracowników na czas nieobecności majstra lub brygadzysty.

Pracownicy powinny być wyposażeni w środki ochrony osobistej takie jak: kaski ochronne, rękawice i odpowiednie do rodzaju wykonywanej pracy obuwie.

Sprzęt ochrony osobistej musi posiadać atesty producenta.

10.7. Uwagi dla Wykonawcy robót

- materiały stosowane do montażu instalacji muszą posiadać odpowiednie atesty i dopuszczenia do stosowania w Polsce do celów jakim mają służyć.

Dokumenty te muszą być przekazane Inwestorowi razem z protokołem odbioru.

- Zorganizowanie placu budowy oraz sporządzenie harmonogramu robót w sposób umożliwiający bezkolizyjną pracę poszczególnych brygad na budowie

- Wyznaczenie i oznakowanie stref szczególnego zagrożenia z zakazem wstępu z wyjątkiem osób wykonujących i nadzorujących w tych strefach roboty instalacyjne i budowlane

- Wyposażenie osób wykonujących prace niebezpieczne w osobiste środki ochronne i zabezpieczające, adekwatne do charakteru robót i rodzaju niebezpieczeństwa

- Magazynowanie niebezpiecznych materiałów i środków produkcji w sposób uniemożliwiający do nich dostęp osób niepowołanych

- Stałe utrzymanie drożności dróg ewakuacyjnych (również w celu ich dostępności dla ekip ratowniczych)

- Wszelkie użyte urządzenia i materiały ochronne, powinny być przez cały okres trwania prac, sprawne, a także posiadać aktualne atesty, natomiast pracownicy odpowiednie badania.


Opracował:

mgr inż. **PAWEŁ WOJCIESZEK**

upr. bud. WAM/0132/POOS/13

w specjalności instalacyjnej w zakresie sieci,
instalacji i urządzeń ciepłych, wentylacyjnych,
gazowych, wodociągowych i kanalizacyjnych

BUDYNEK 29
SUTERENA - RZUT
skala 1:100

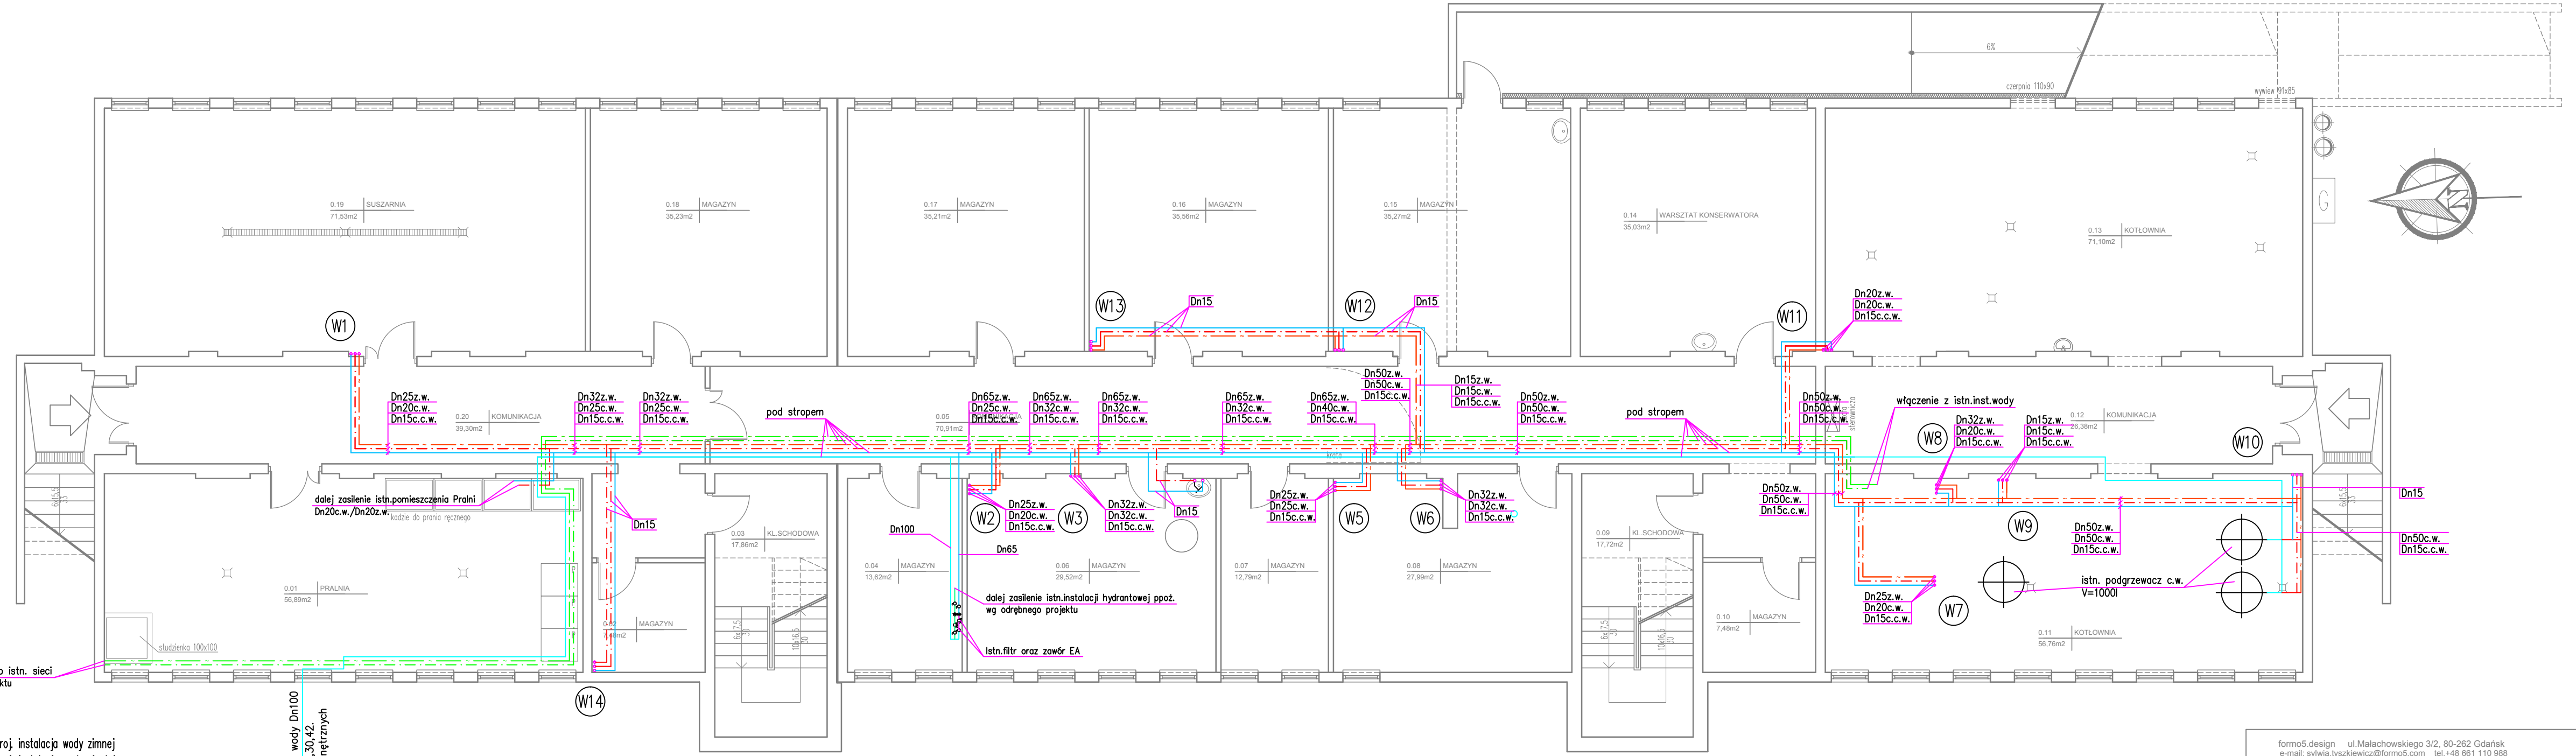


- Objaśnienia:
- z.w. - proj. instalacja wody zimnej
 - - - c.w. - proj. instalacja wody ciepłej
 - - - c.w. - proj. instalacja wody ciepłej cyrkulowanej

- W14 pion instalacji wody
- z.w. - istn. instalacja wody zimnej
- - - c.w. - istn. instalacja wody ciepłej
- - - c.w. - istn. instalacja wody ciepłej cyrkulowanej
- z.w. - istn. instalacja wody zimnej

Istn. doprowadz. zimnej wody Dn100 do budynków nr 26,28,30,42. dalej wg proj. sieci zewnętrznych

Uwaga:
Rysunki i części opisowe jest dokumentacją wzajemnie uzupełniającą się. Wszystkie elementy ujęte w części opisowej a nie pokazywane na rysunkach oraz pokazywane na rysunkach a nie ujęte w części opisowej winny być traktowane jakby były ujęte w obu.

formo5.design ul. Malachowskiego 3/2, 80-262 Gdańsk e-mail: sylwia.tyszkiewicz@formo5.com tel. +48 661 110 988		formo5.design sylwia.tyszkiewicz	
INWESTOR	Urząd Do Spraw Cudzoziemców ul. Koszykowa 16, 00-564 Warszawa		
FAZA	PROJEKT BUDOWLANO - WYKONAWCZY	BRANŻA	SANITARNA
INWESTYCJA	REMONT BUDYNKÓW W OŚRODKU DLA CZUDZOZIEMCÓW W LINII BUDYNEK NR 29		
ADRES INWESTYCJI	Linia 05-530 Góra Kalwaria		
NAZWA RYSUNKU	Budynek nr 29 Rzut Sutereny	DATA:	grudzień 2017
PROJEKTANT	mgr inż. Paweł Wojciechowski nr upr. WAM/0132/POOS/13 w specjalności instalacyjnej w zakresie sieci, instalacji i urządzeń cieplnych, wentylacyjnych, gazowych, wodociągowych i kanalizacyjnych	podpis	NR RYS:
SPRAWDZAJĄCY	mgr inż. Michał Wielechowski nr upr. POM/0025/PBS/17 w specjalności instalacyjnej w zakresie sieci, instalacji i urządzeń cieplnych, wentylacyjnych, gazowych, wodociągowych i kanalizacyjnych	podpis	WK01

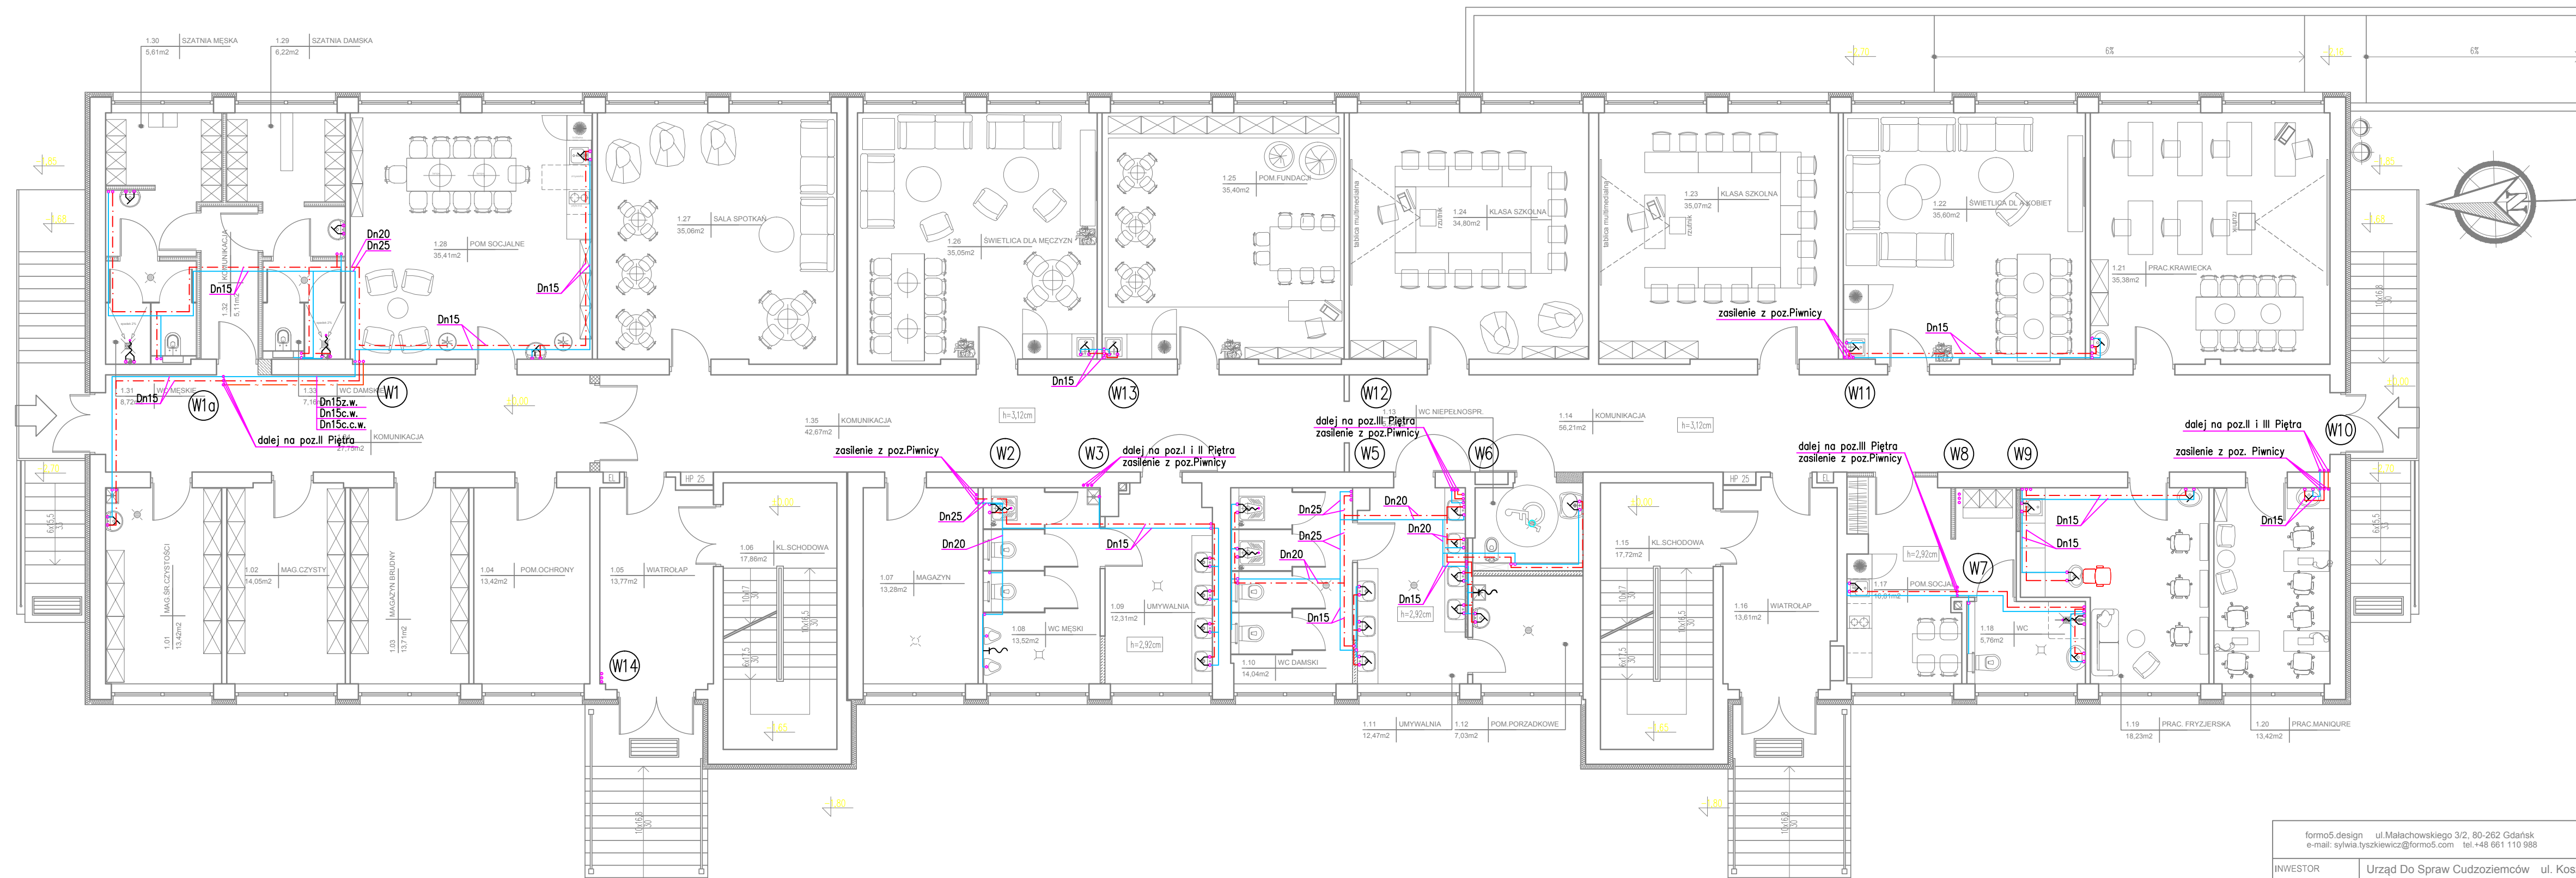


Objaśnienia:
 - - - - - z.w. - proj. instalacja wody zimnej
 - - - - - c.w. - proj. instalacja wody ciepłej
 - - - - - c.w. - proj. instalacja wody ciepłej cyrkulowanej


Uwaga:
 Rysunki i część opisowa jest dokumentacją wzajemnie uzupełniającą się. Wszelkie elementy ujęte w części opisowej a nie pokazywane na rysunkach oraz pokazywane na rysunkach a nie ujęte w specyfikacji winny być traktowane jakby były ujęte w obu.

W14 pion instalacji wody

formo5.design ul. Malachowskiego 3/2, 80-262 Gdańsk e-mail: sylwia.tyszkiewicz@formo5.com tel. +48 661 110 988		formo5.design sylwia.tyszkiewicz	
INWESTOR	Urząd Do Spraw Cudzoziemców ul. Koszykowa 16, 00-564 Warszawa		
FAZA	PROJEKT BUDOWLANO - WYKONAWCZY	BRANŻA	SANITARNA
INWESTYCJA	REMONT BUDYNKÓW W OŚRODKU DLA CUDZOZIEMCÓW W LINII BUDYNEK NR 29		
ADRES INWESTYCJI	Linia 05-530 Góra Kalwaria		
NAZWA RYSUNKU	Budynek nr 29 Rzut Parteru	DATA:	grudzień 2017
PROJEKTANT	mgr inż. Paweł Wojciechowski nr upr. WAM/0132/POOS/13 w specjalności instalacyjnej w zakresie sieci, instalacji i urządzeń cieplnych, wentylacyjnych, gazowych, wodociągowych i kanalizacyjnych	podpis	NR RYS:
SPRAWDZAJĄCY	mgr inż. Michał Wielechowski nr upr. POM/0025/PBS/17 w specjalności instalacyjnej w zakresie sieci, instalacji i urządzeń cieplnych, wentylacyjnych, gazowych, wodociągowych i kanalizacyjnych	podpis	WK02

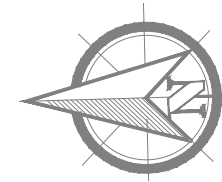

BUDYNEK 29
RZUT I PIĘTRA
skala 1:100

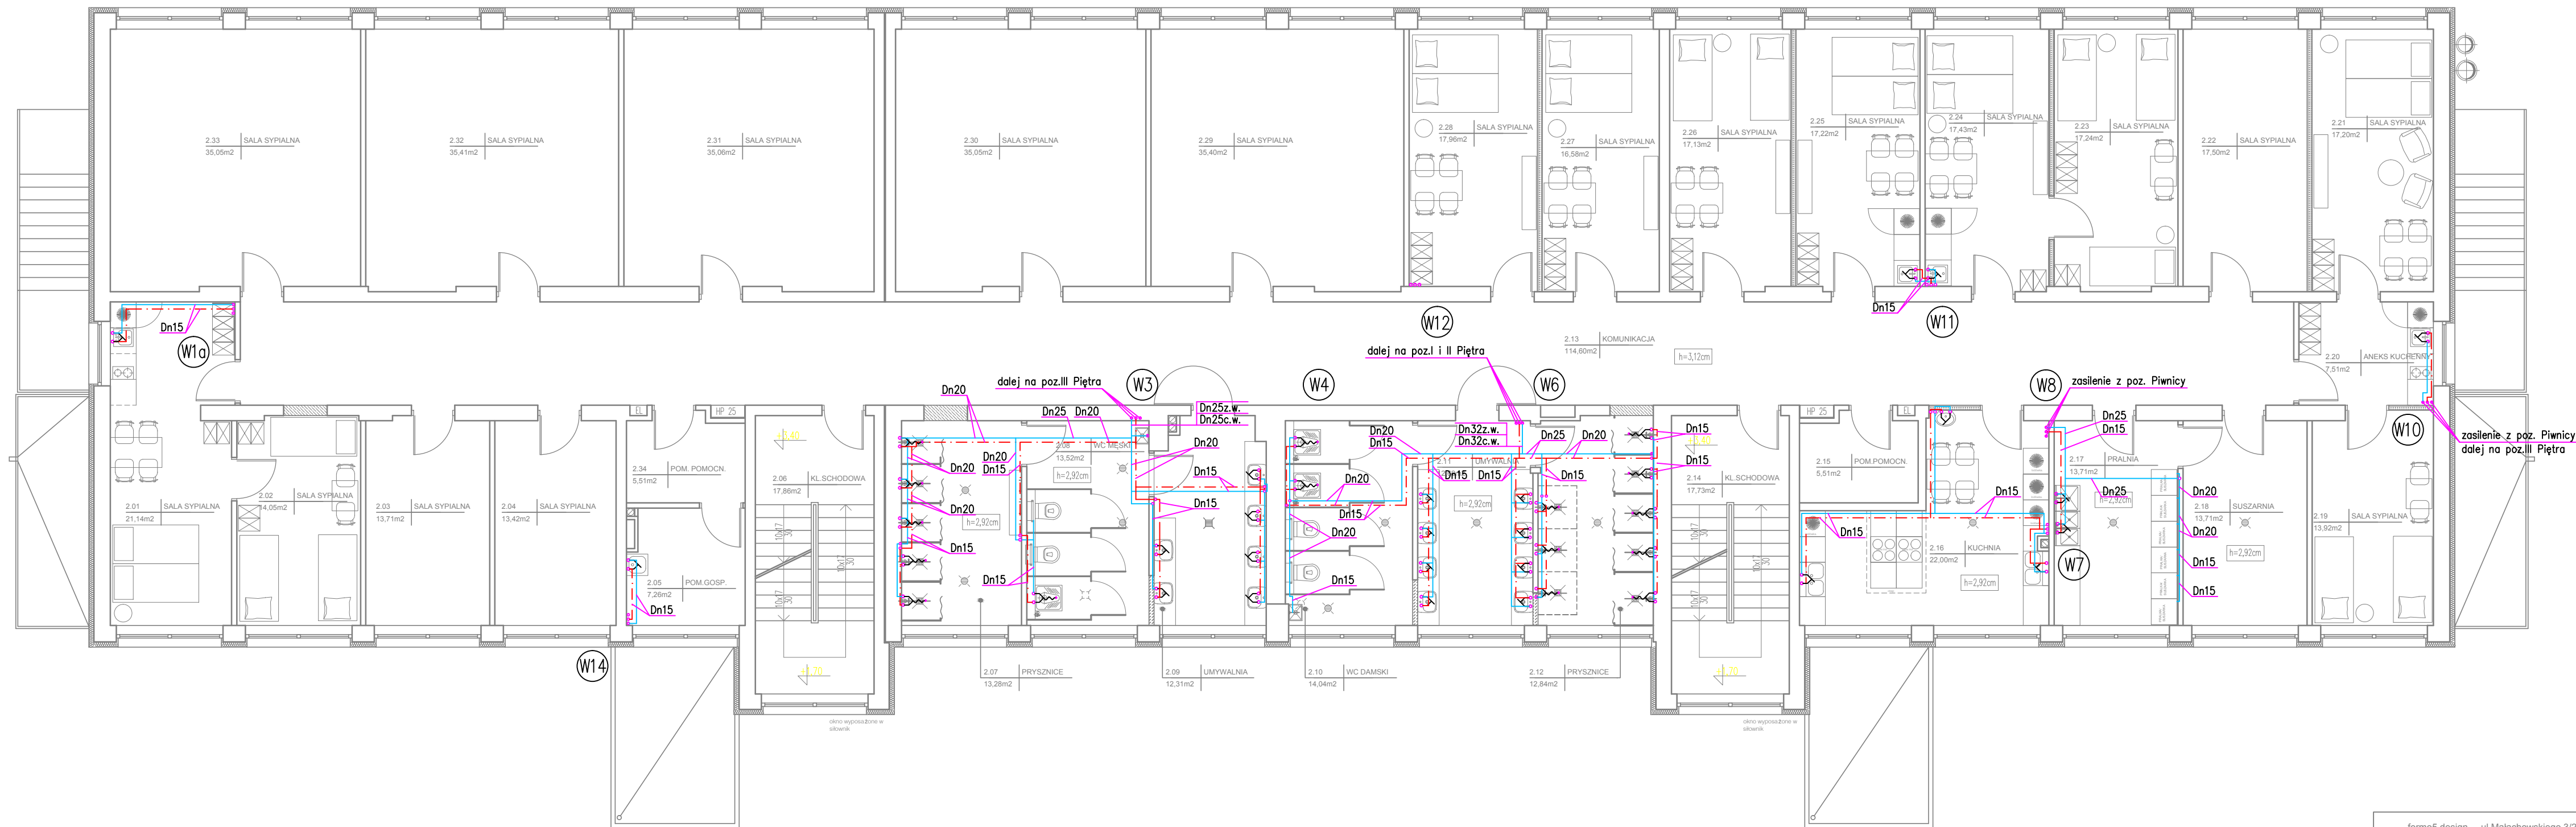

Objaśnienia:



- z.w. - proj. instalacja wody zimnej
- c.w. - proj. instalacja wody ciepłej
- c.w. - proj. instalacja wody ciepłej cyrkulowanej

Uwaga:

Rysunki i część opisowa jest dokumentacją wzajemnie uzupełniającą się.
Wszelkie elementy ujęte w części opisowej a nie pokazywane na rysunkach oraz pokazywane na rysunkach a nie ujęte w specyfikacji winny być traktowane jakby były ujęte w obu.

W14 pion instalacji wody

formo5.design ul. Malachowskiego 3/2, 80-262 Gdańsk e-mail: sylwia.tyszkiewicz@formo5.com tel. +48 661 110 988		formo5.design sylwia.tyszkiewicz	
INWESTOR	Urząd Do Spraw Cudzoziemców ul. Koszykowa 16, 00-564 Warszawa		
FAZA	PROJEKT BUDOWLANO - WYKONAWCZY	BRANŻA	SANITARNA
INWESTYCJA	REMONT BUDYNKÓW W OŚRODKU DLA CZUDZOZIEMCÓW W LINIIIE BUDYNEK NR 29		
ADRES INWESTYCJI	Linia 05-530 Góra Kalwaria		
NAZWA RYSUNKU	Budynek nr 29 Rzut i Piętra	DATA:	grudzień 2017
PROJEKTANT	mgr inż. Paweł Wojciechowski nr upr. WAM/0132/POOS/13 w specjalności instalacyjnej w zakresie sieci, instalacji i urządzeń ciepłych, wentylacyjnych, gazowych, wodociągowych i kanalizacyjnych	podpis	NR RYS:
SPRAWDZAJĄCY	mgr inż. Michał Wielechowski nr upr. POM/0025/PBS/17 w specjalności instalacyjnej w zakresie sieci, instalacji i urządzeń ciepłych, wentylacyjnych, gazowych, wodociągowych i kanalizacyjnych	podpis	WK03

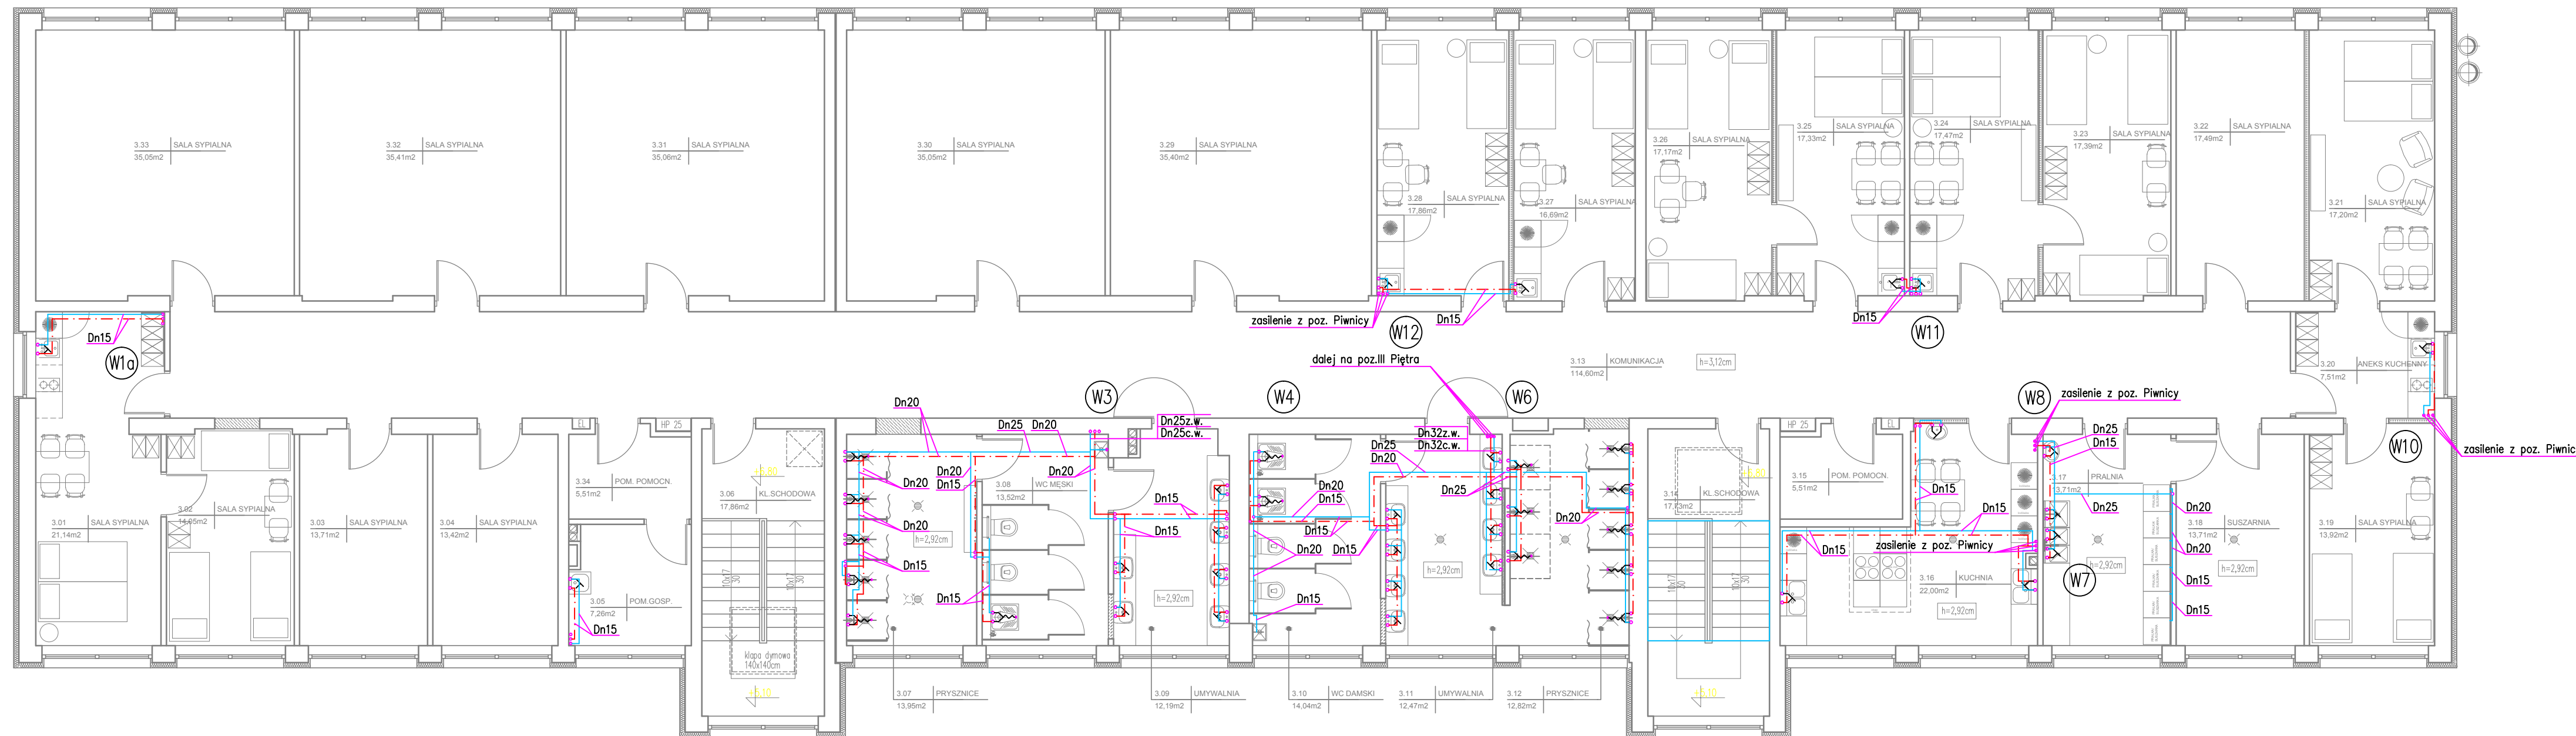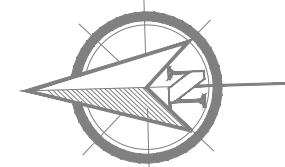

Objaśnienia:

- z.w. – proj. instalacja wody zimnej
- - - c.w. – proj. instalacja wody ciepłej
- - - c.w. – proj. instalacja wody ciepłej cyrkulowanej

Uwaga:


Rysunki i część opisowa jest dokumentacją wzajemnie uzupełniającą się.
Wszelkie elementy ujęte w części opisowej a nie pokazywane na rysunkach oraz pokazywane na rysunkach a nie ujęte w specyfikacji winny być traktowane jakby były ujęte w obu.



W14 pion instalacji wody

formo5.design ul. Malachowskiego 3/2, 80-262 Gdańsk e-mail: sylwia.tyszkiewicz@formo5.com tel. +48 661 110 988		formo5.design sylwia.tyszkiewicz	
INWESTOR	Urząd Do Spraw Cudzoziemców ul. Koszykowa 16, 00-564 Warszawa		
FAZA	PROJEKT BUDOWLANO - WYKONAWCZY	BRANŻA	SANITARNA
INWESTYCJA	REMONT BUDYNKÓW W OŚRODKU DLA CZUDZOZIEMCÓW W LINIIIE BUDYNEK NR 29		
ADRES INWESTYCJI	Linia 05-530 Góra Kalwaria		
NAZWA RYSUNKU	Budynek nr 29 Rzut II Piętra	DATA:	grudzień 2017
PROJEKTANT	mgr inż. Paweł Wojciechowski nr upr. WAM/0132/POOS/13 w specjalności instalacyjnej w zakresie sieci, instalacji i urządzeń cieplnych, wentylacyjnych, gazowych, wodociągowych i kanalizacyjnych	podpis	NR RYS:
SPRAWDZAJĄCY	mgr inż. Michał Wielechowski nr upr. POM/0025/PBS/17 w specjalności instalacyjnej w zakresie sieci, instalacji i urządzeń cieplnych, wentylacyjnych, gazowych, wodociągowych i kanalizacyjnych	podpis	
			WK04

BUDYNEK 29
SUTERENA - RZUT
skala 1:100

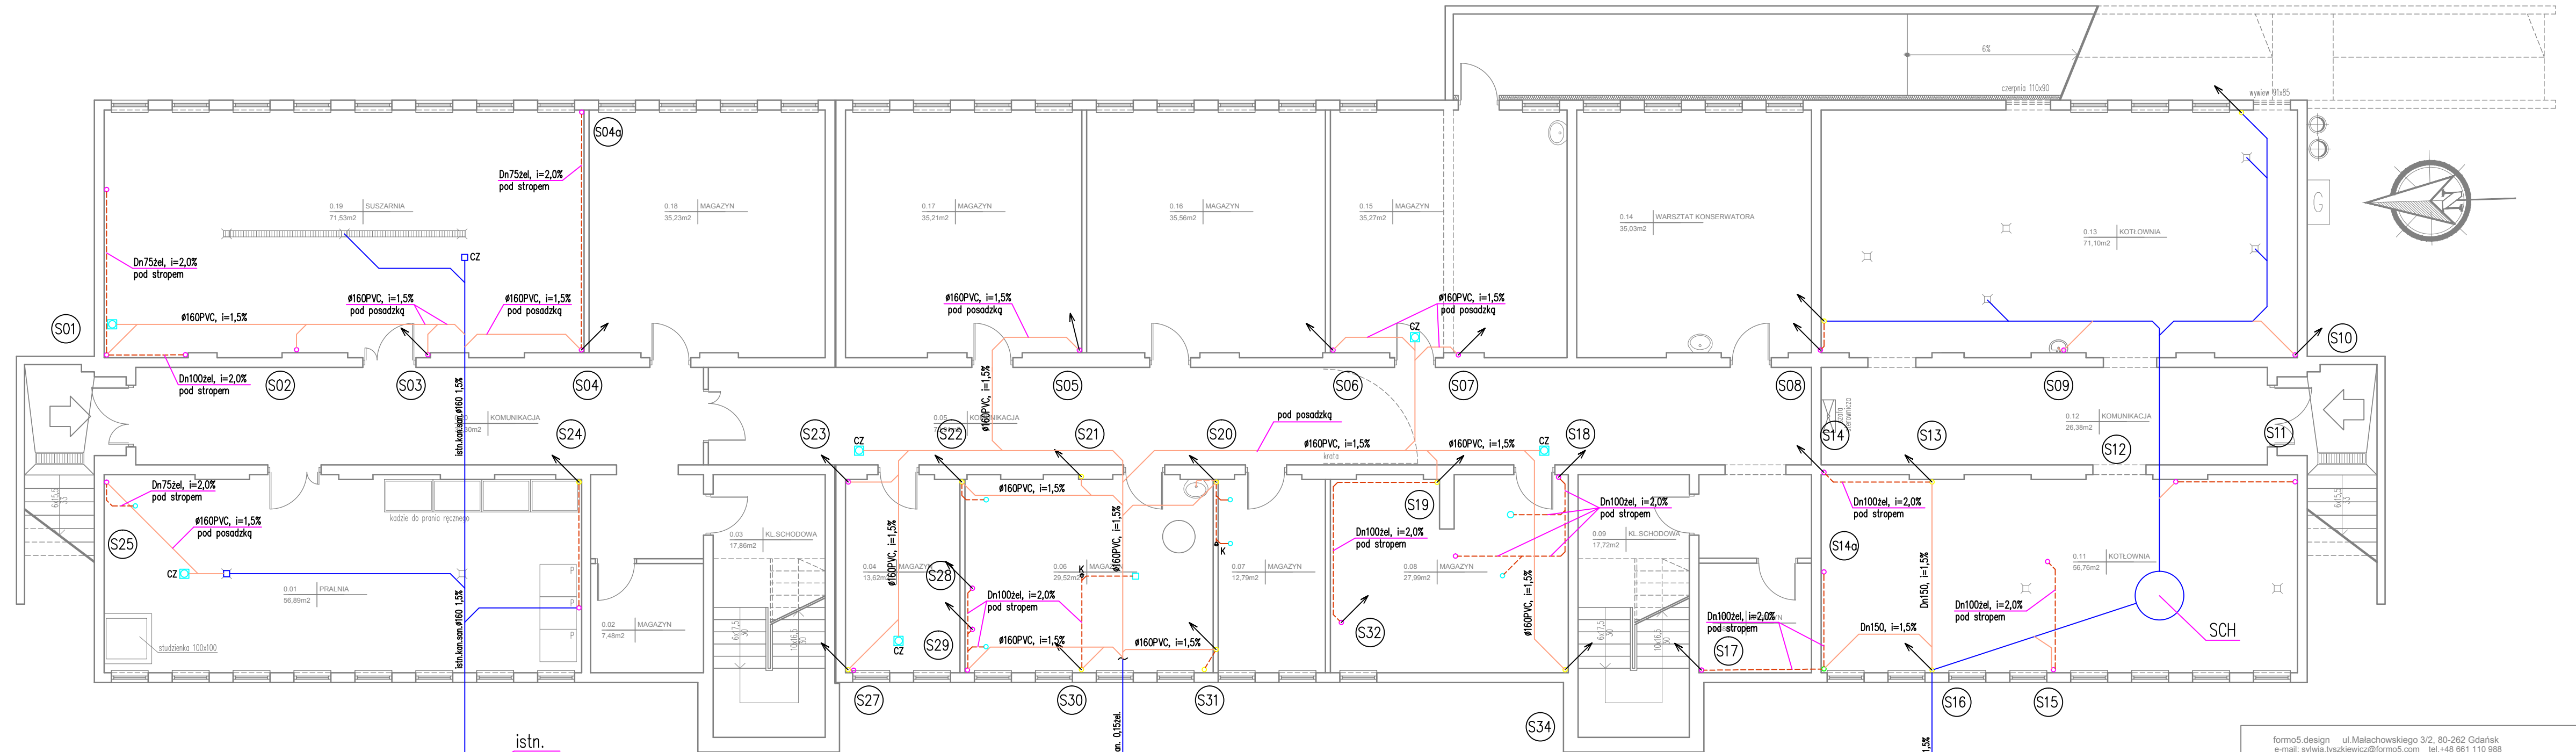

- Objaśnienia:
- istn. kanalizacja sanitarna (pod posadzką)
 - proj. kanalizacja sanitarna (pod posadzką)
 - - - proj. kanalizacja sanitarna (pod stropem)
 - - - przewód odpowietrzający (pod stropem)

⊙ S05 pion kanalizacji sanitarnej


Uwaga:
Rysunki i część opisowa jest dokumentacją wzajemnie uzupełniającą się. Wszelkie elementy ujęte w części opisowej a nie pokazywane na rysunkach oraz pokazywane na rysunkach a nie ujęte w specyfikacji winny być traktowane jakby były ujęte w obu.

istn. Studz.

istn. Studz.

istn. Studz.

formo5.design ul. Malachowskiego 3/2, 80-262 Gdańsk e-mail: sylwia.tyszkiewicz@formo5.com tel. +48 661 110 988		formo5.design sylwia.tyszkiewicz	
INWESTOR	Urząd Do Spraw Cudzoziemców ul. Koszykowa 16, 00-564 Warszawa		
FAZA	PROJEKT BUDOWLANO - WYKONAWCZY	BRANŻA	SANITARNA
INWESTYCJA	REMONT BUDYNKÓW W OŚRODKU DLA CZUDZOZIEMCÓW W LINII BUDYNEK NR 29		
ADRES INWESTYCJI	Linia 05-530 Góra Kalwaria		
NAZWA RYSUNKU	Budynek nr 29 Rzut Sutereny	DATA:	grudzień 2017
PROJEKTANT	mgr inż. Paweł Wojciechowski nr upr. WAM/0132/POOS/13 w specjalności instalacyjnej w zakresie sieci, instalacji i urządzeń cieplnych, wentylacyjnych, gazowych, wodociagowych i kanalizacyjnych	podpis	NR RYS:
SPRAWDZAJĄCY	mgr inż. Michał Wielechowski nr upr. POM/0025/PBS/17 w specjalności instalacyjnej w zakresie sieci, instalacji i urządzeń cieplnych, wentylacyjnych, gazowych, wodociagowych i kanalizacyjnych	podpis	WK05

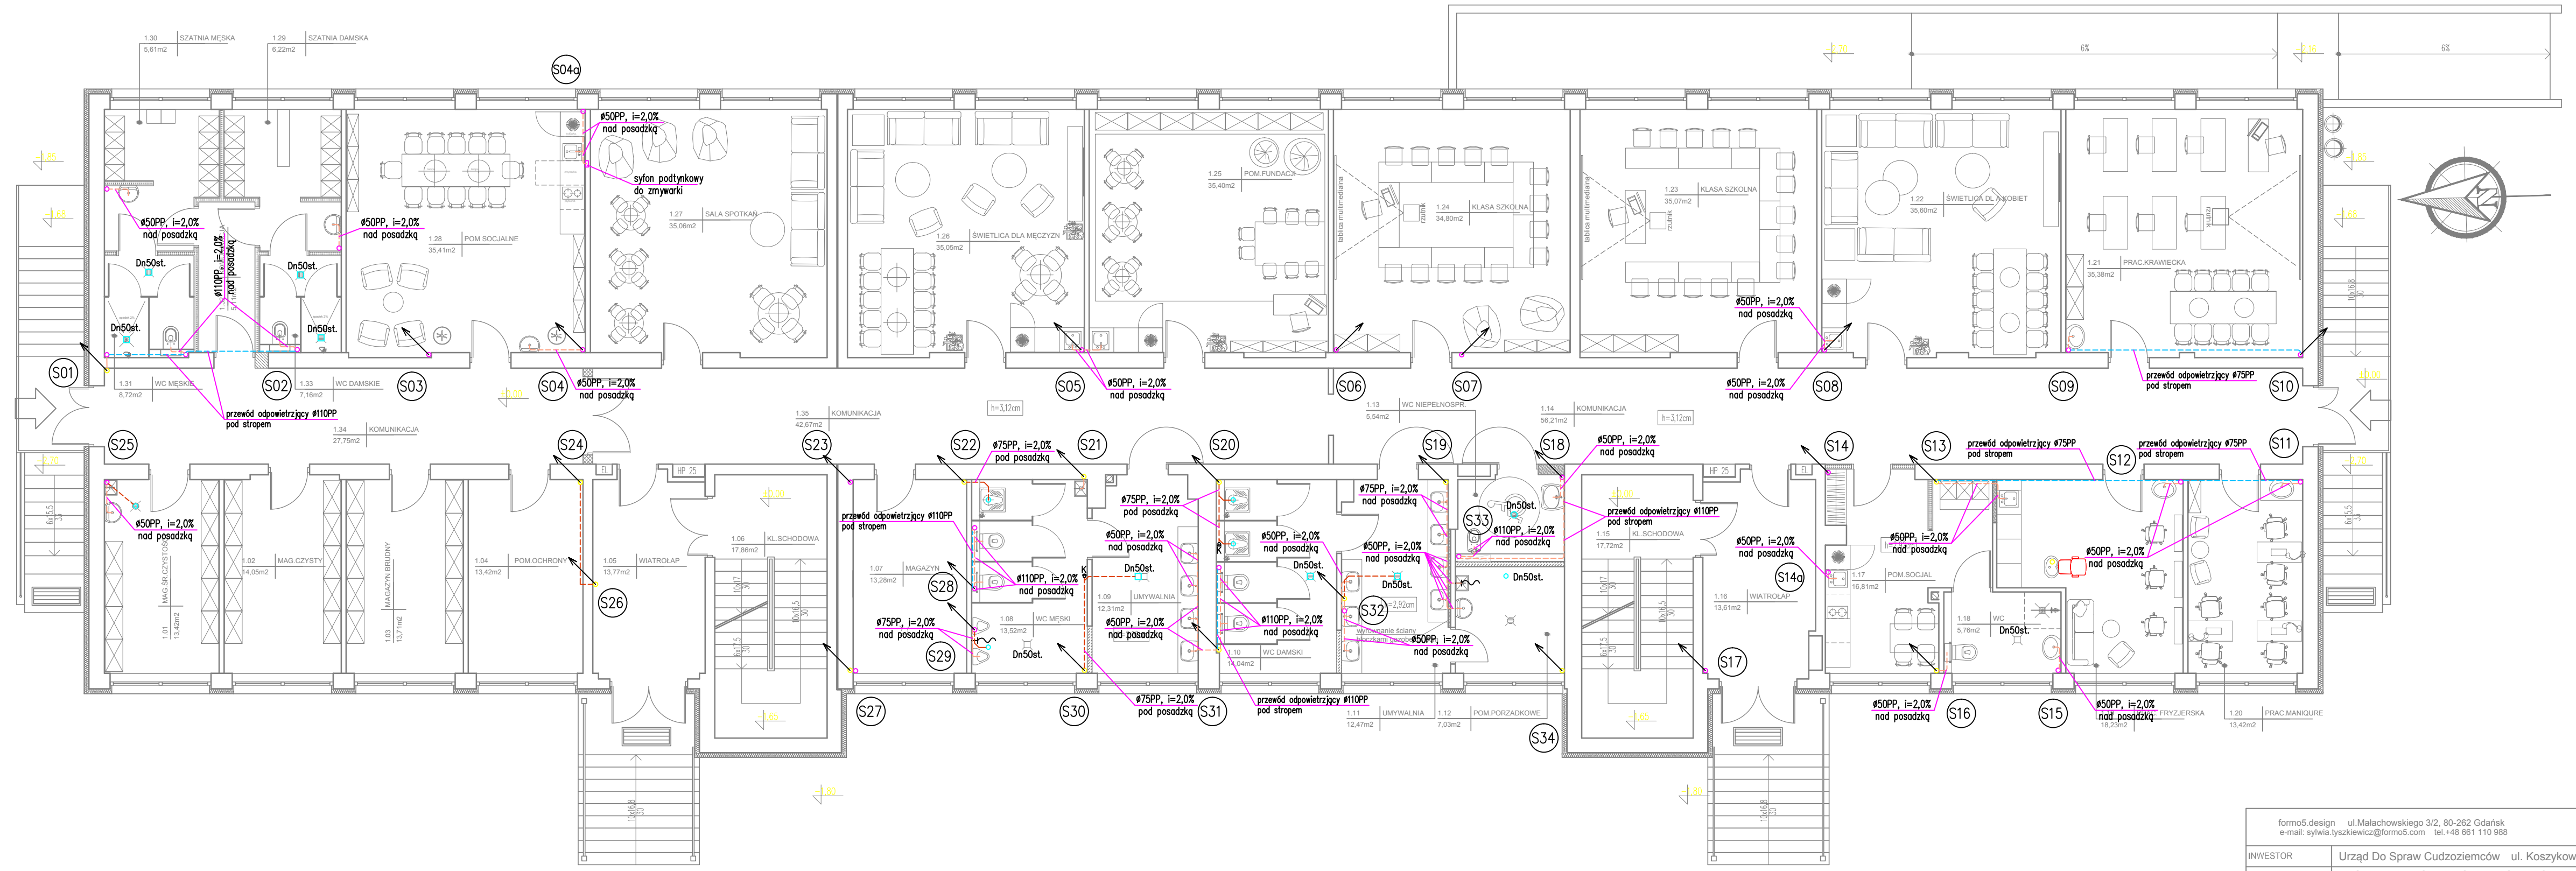


- Objaśnienia:
- - - - - proj. kanalizacja sanitarna (nad posadzką)
 - - - - - proj. kanalizacja sanitarna (pod stropem)
 - - - - - przewód odpowietrzający (pod stropem)

Uwaga:
 Rysunki i część opisowa jest dokumentacją wzajemnie uzupełniającą się.
 Wszelkie elementy ujęte w części opisowej a nie pokazywane na rysunkach oraz pokazywane na rysunkach a nie ujęte specyfikacją winny być traktowane jakby były ujęte w obu.

(S05) pion kanalizacji sanitarnej

formo5.design ul. Malachowskiego 3/2, 80-262 Gdańsk e-mail: sylwia.tyszkiewicz@formo5.com tel. +48 661 110 988		formo5.design sylwia.tyszkiewicz	
INWESTOR	Urząd Do Spraw Cudzoziemców ul. Koszykowa 16, 00-564 Warszawa		
FAZA	PROJEKT BUDOWLANO - WYKONAWCZY	BRANŻA	SANITARNA
INWESTYCJA	REMONT BUDYNKÓW W OŚRODKU DLA CZUDZOZIEMCÓW W LINII BUDYNEK NR 29		
ADRES INWESTYCJI	Linia 05-530 Góra Kalwaria		
NAZWA RYSUNKU	Budynek nr 29 Rzut Parteru	DATA:	grudzień 2017
PROJEKTANT	mgr inż. Paweł Wojciechowski nr upr. WAM/0132/POOS/13 w specjalności instalacyjnej w zakresie sieci, instalacji i urządzeń cieplnych, wentylacyjnych, gazowych, wodociągowych i kanalizacyjnych	podpis	NR RYS:
SPRAWDZAJĄCY	mgr inż. Michał Wielechowski nr upr. POM/0025/PBS/17 w specjalności instalacyjnej w zakresie sieci, instalacji i urządzeń cieplnych, wentylacyjnych, gazowych, wodociągowych i kanalizacyjnych	podpis	WK06


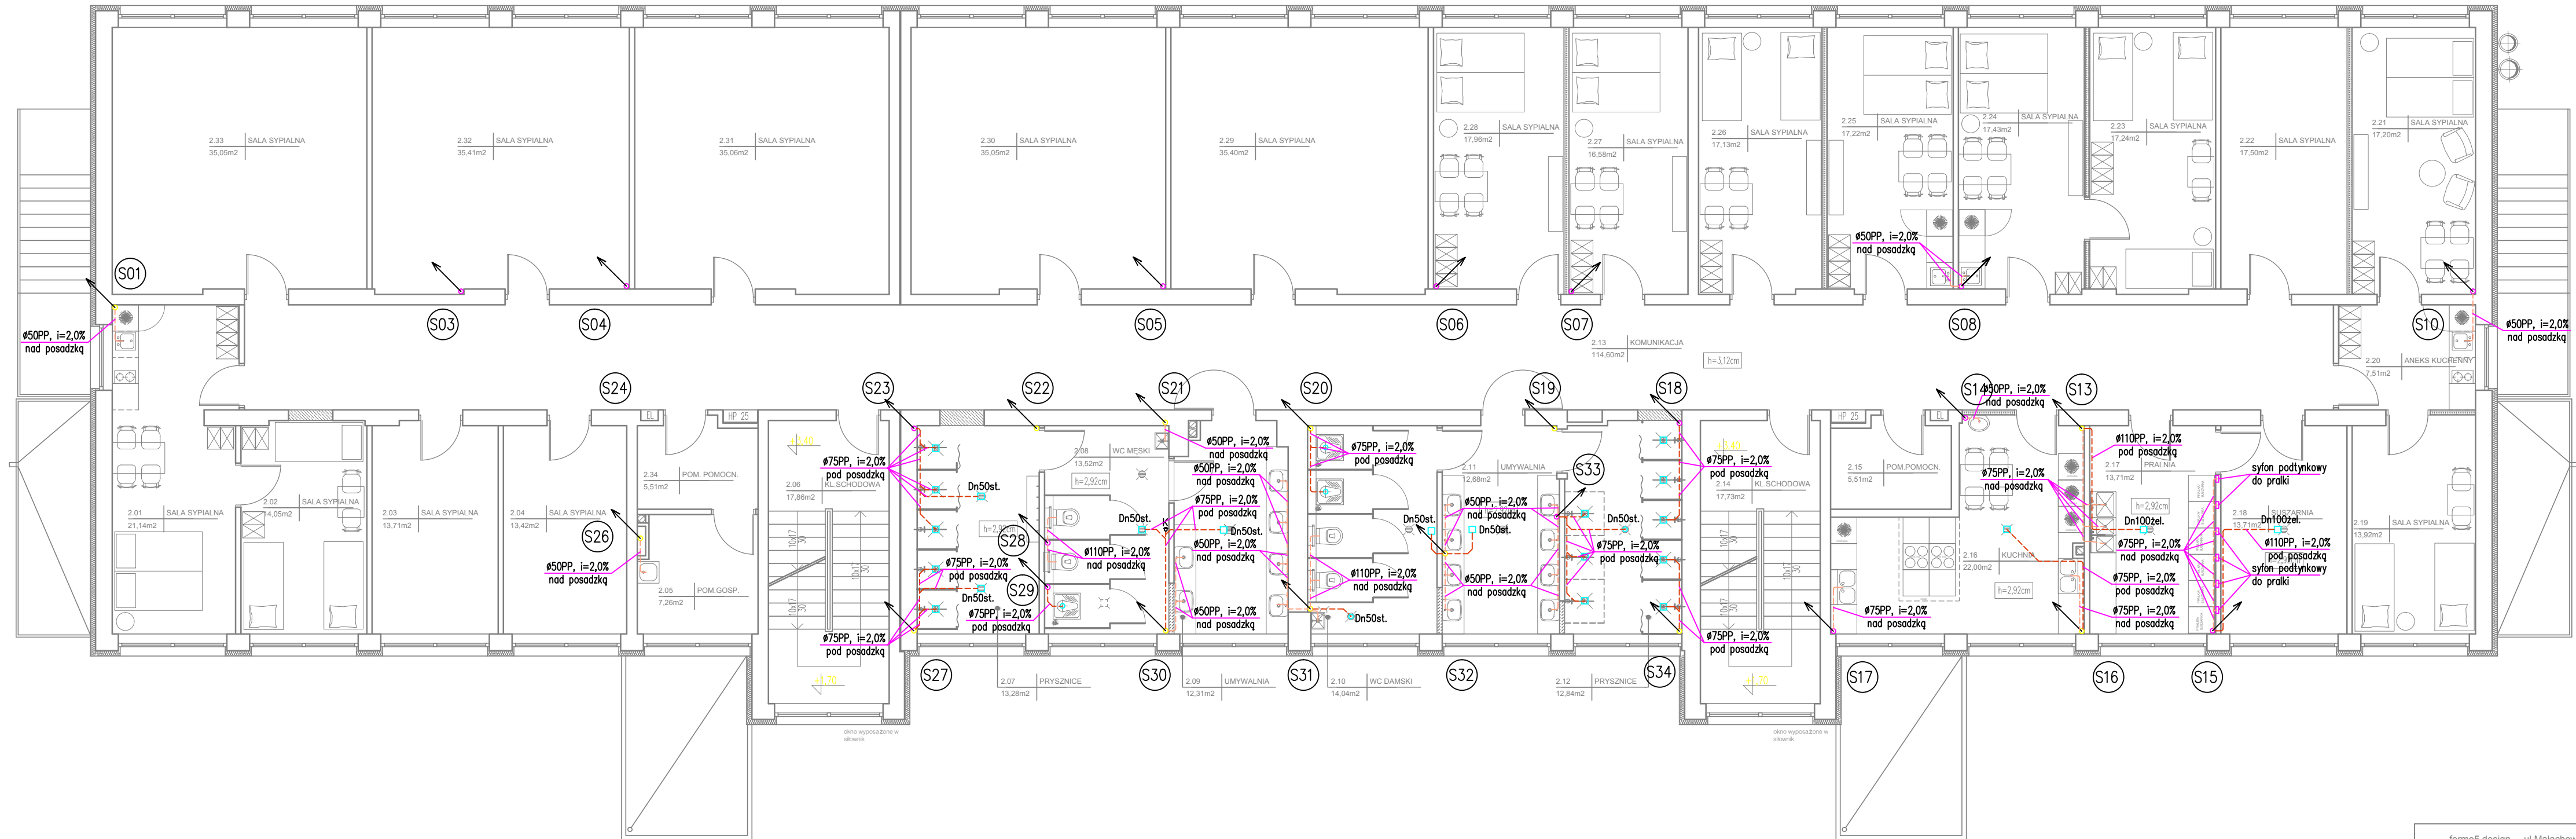


- Objasnienia:
- proj. kanalizacja sanitarna (nad posadzką)
 - proj. kanalizacja sanitarna (pod posadzką)
 - przewód odpowietrzający (pod stropem)

⊙ S05 pion kanalizacji sanitarnej

Uwaga:
 Rysunki i część opisowa jest dokumentacją wzajemnie uzupełniającą się.
 Wszelkie elementy ujęte w części opisowej a nie pokazywane na rysunkach oraz pokazywane na rysunkach a nie ujęte w specyfikacji winny być traktowane jakby były ujęte w obu.

formo5.design ul. Malachowskiego 3/2, 80-262 Gdańsk e-mail: sylwia.tyszkiewicz@formo5.com tel. +48 661 110 988		formo5.design sylwia.tyszkiewicz	
INWESTOR	Urząd Do Spraw Cudzoziemców ul. Koszykowa 16, 00-564 Warszawa		
FAZA	PROJEKT BUDOWLANO - WYKONAWCZY	BRANŻA	SANITARNA
INWESTYCJA	REMONT BUDYNKÓW W OŚRODKU DLA CZUDZOZIEMCÓW W LINIIIE BUDYNEK NR 29		
ADRES INWESTYCJI	Linin 05-530 Góra Kalwaria		
NAZWA RYSUNKU	Budynek nr 29 Rzut i Piętra	DATA:	grudzień 2017
PROJEKTANT	mgr inż. Paweł Wojciechowski nr upr. WAM0132/POOS/13 w specjalności instalacyjnej w zakresie sieci, instalacji i urządzeń cieplnych, wentylacyjnych, gazowych, wodociągowych i kanalizacyjnych	podpis	NR RYS:
SPRAWDZAJĄCY	mgr inż. Michał Wielechowski nr upr. POM/0025/PBS/17 w specjalności instalacyjnej w zakresie sieci, instalacji i urządzeń cieplnych, wentylacyjnych, gazowych, wodociągowych i kanalizacyjnych	podpis	WK07

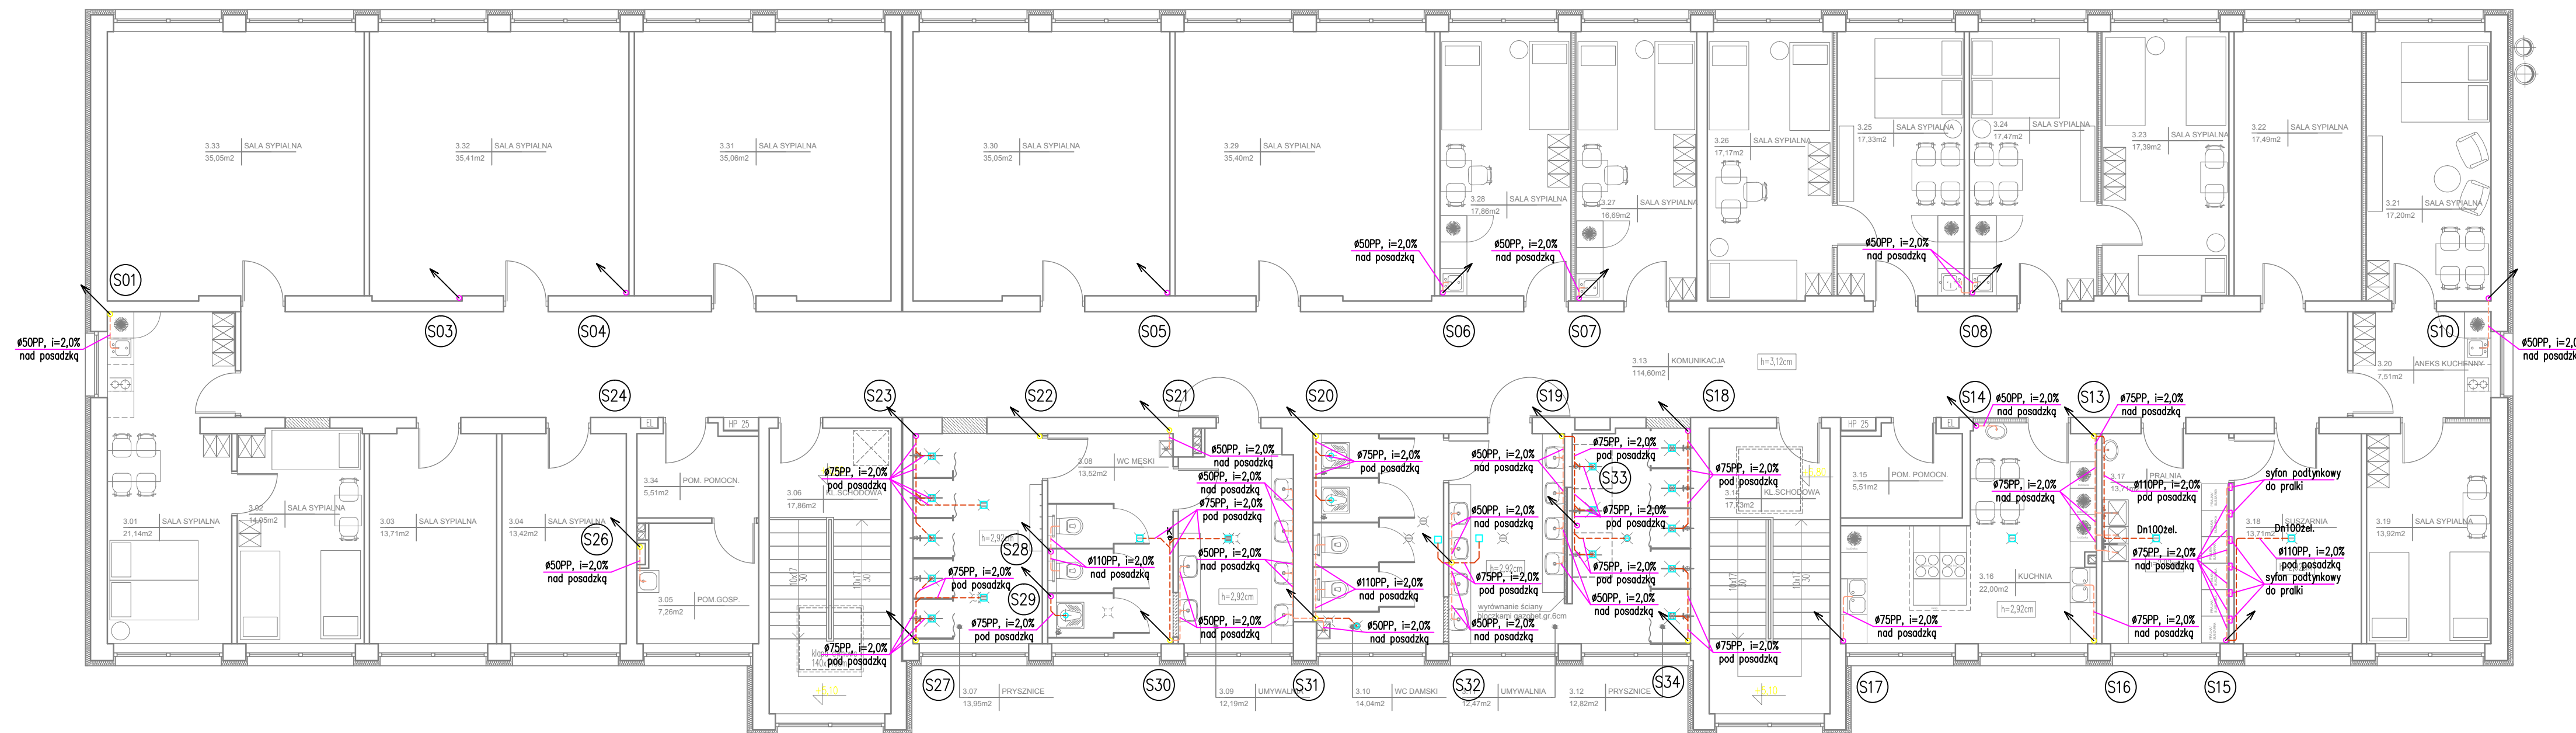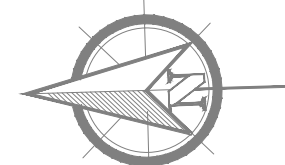

Objasnienia:

- proj. kanalizacja sanitarna (nad posadzką)
- proj. kanalizacja sanitarna (pod stropem)
- przewód odpowietrzający (pod stropem)


S05 pion kanalizacji sanitarnej

Uwaga:

Rysunki i część opisowa jest dokumentacją wzajemnie uzupełniającą się. Wszelkie elementy ujęte w części opisowej a nie pokazywane na rysunkach oraz pokazywane na rysunkach a nie ujęte w specyfikacji winny być traktowane jakby były ujęte w obu.

formo5.design ul. Malachowskiego 3/2, 80-262 Gdańsk e-mail: sylwia.tyszkiewicz@formo5.com tel. +48 661 110 988		formo5.design sylwia.tyszkiewicz	
INWESTOR	Urząd Do Spraw Cudzoziemców ul. Koszykowa 16, 00-564 Warszawa		
FAZA	PROJEKT BUDOWLANO - WYKONAWCZY	BRANŻA	SANITARNA
INWESTYCJA	REMONT BUDYNKÓW W OŚRODKU DLA CZUDZOZIEMCÓW W LINIIIE BUDYNEK NR 29		
ADRES INWESTYCJI	Linia 05-530 Góra Kalwaria		
NAZWA RYSUNKU	Budynek nr 29 Rzut II Piętra	DATA:	grudzień 2017
PROJEKTANT	mgr inż. Paweł Wojciechowski nr upr. WAM/0132/POOS/13 w specjalności instalacyjnej w zakresie sieci, instalacji i urządzeń cieplnych, wentylacyjnych, gazowych, wodociągowych i kanalizacyjnych	podpis	NR RYS:
SPRAWDZAJĄCY	mgr inż. Michał Wielechowski nr upr. POM/0025/PBS/17 w specjalności instalacyjnej w zakresie sieci, instalacji i urządzeń cieplnych, wentylacyjnych, gazowych, wodociągowych i kanalizacyjnych	podpis	WK08

BUDYNEK 29
SUTERENA - RZUT
skala 1:100

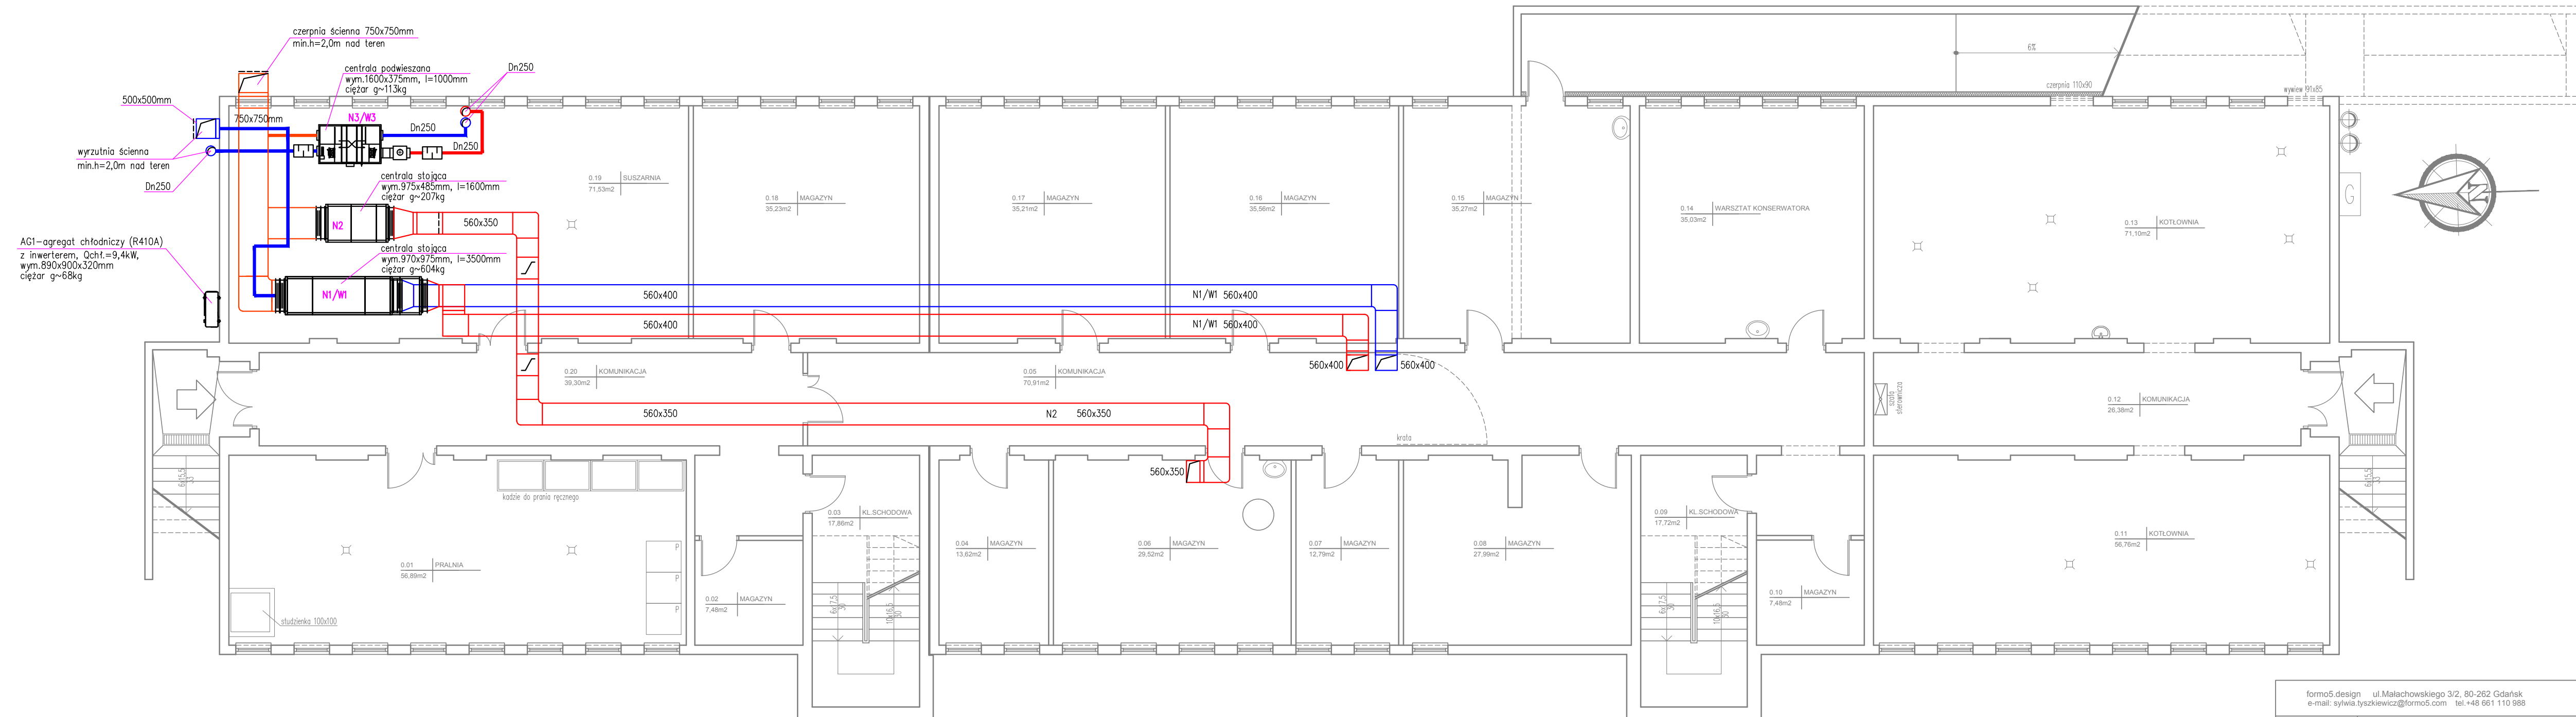


- OBJAŚNIENIA:**
- instalacja wentylacji – nawiew
 - instalacja wentylacji – wywiew
 - instalacja wentylacji – wywiew (Pom.hig-san., WC, Gosp.)
 - kratka lub podcięcie w drzwiach
 - nawiewnik lub nawietrzak okienny wg architektury

UWAGA:
Centrale N1/W1, N2 na podporach stalowych.

Uwaga:
Rysunki i część opisowa jest dokumentacją wzajemnie uzupełniającą się. Wszelkie elementy ujęte w części opisowej a nie pokazywane na rysunkach oraz pokazywane na rysunkach a nie ujęte w specyfikacji winny być traktowane jakby były ujęte w obu.


formo5.design ul.Malachowskiego 3/2, 80-262 Gdańsk e-mail: sylwia.tyszkiewicz@formo5.com tel.+48 661 110 988		formo5.design sylwia.tyszkiewicz	
INWESTOR	Urząd Do Spraw Cudzoziemców ul. Koszykowa 16, 00-564 Warszawa		
FAZA	PROJEKT BUDOWLANO - WYKONAWCZY	BRANŻA	SANITARNA
INWESTYCJA	REMONT BUDYNKÓW W OŚRODKU DLA CZUDZOZIEMCÓW W LINII BUDYNEK NR 29		
ADRES INWESTYCJI	Linia 05-530 Góra Kalwaria		
NAZWA RYSUNKU	Budynek nr 29 Rzut Suterena	DATA:	grudzień 2017
PROJEKTANT	mgr inż. Paweł Wojciechowski nr upr. WAM/0132/POOS/13 w specjalności instalacyjnej w zakresie sieci, instalacji i urządzeń cieplnych, wentylacyjnych, gazowych, wodociągowych i kanalizacyjnych	podpis	NR RYS:
SPRAWDZAJĄCY	mgr inż. Michał Wielechowski nr upr. POM/0025/PBS/17 w specjalności instalacyjnej w zakresie sieci, instalacji i urządzeń cieplnych, wentylacyjnych, gazowych, wodociągowych i kanalizacyjnych	podpis	WE01

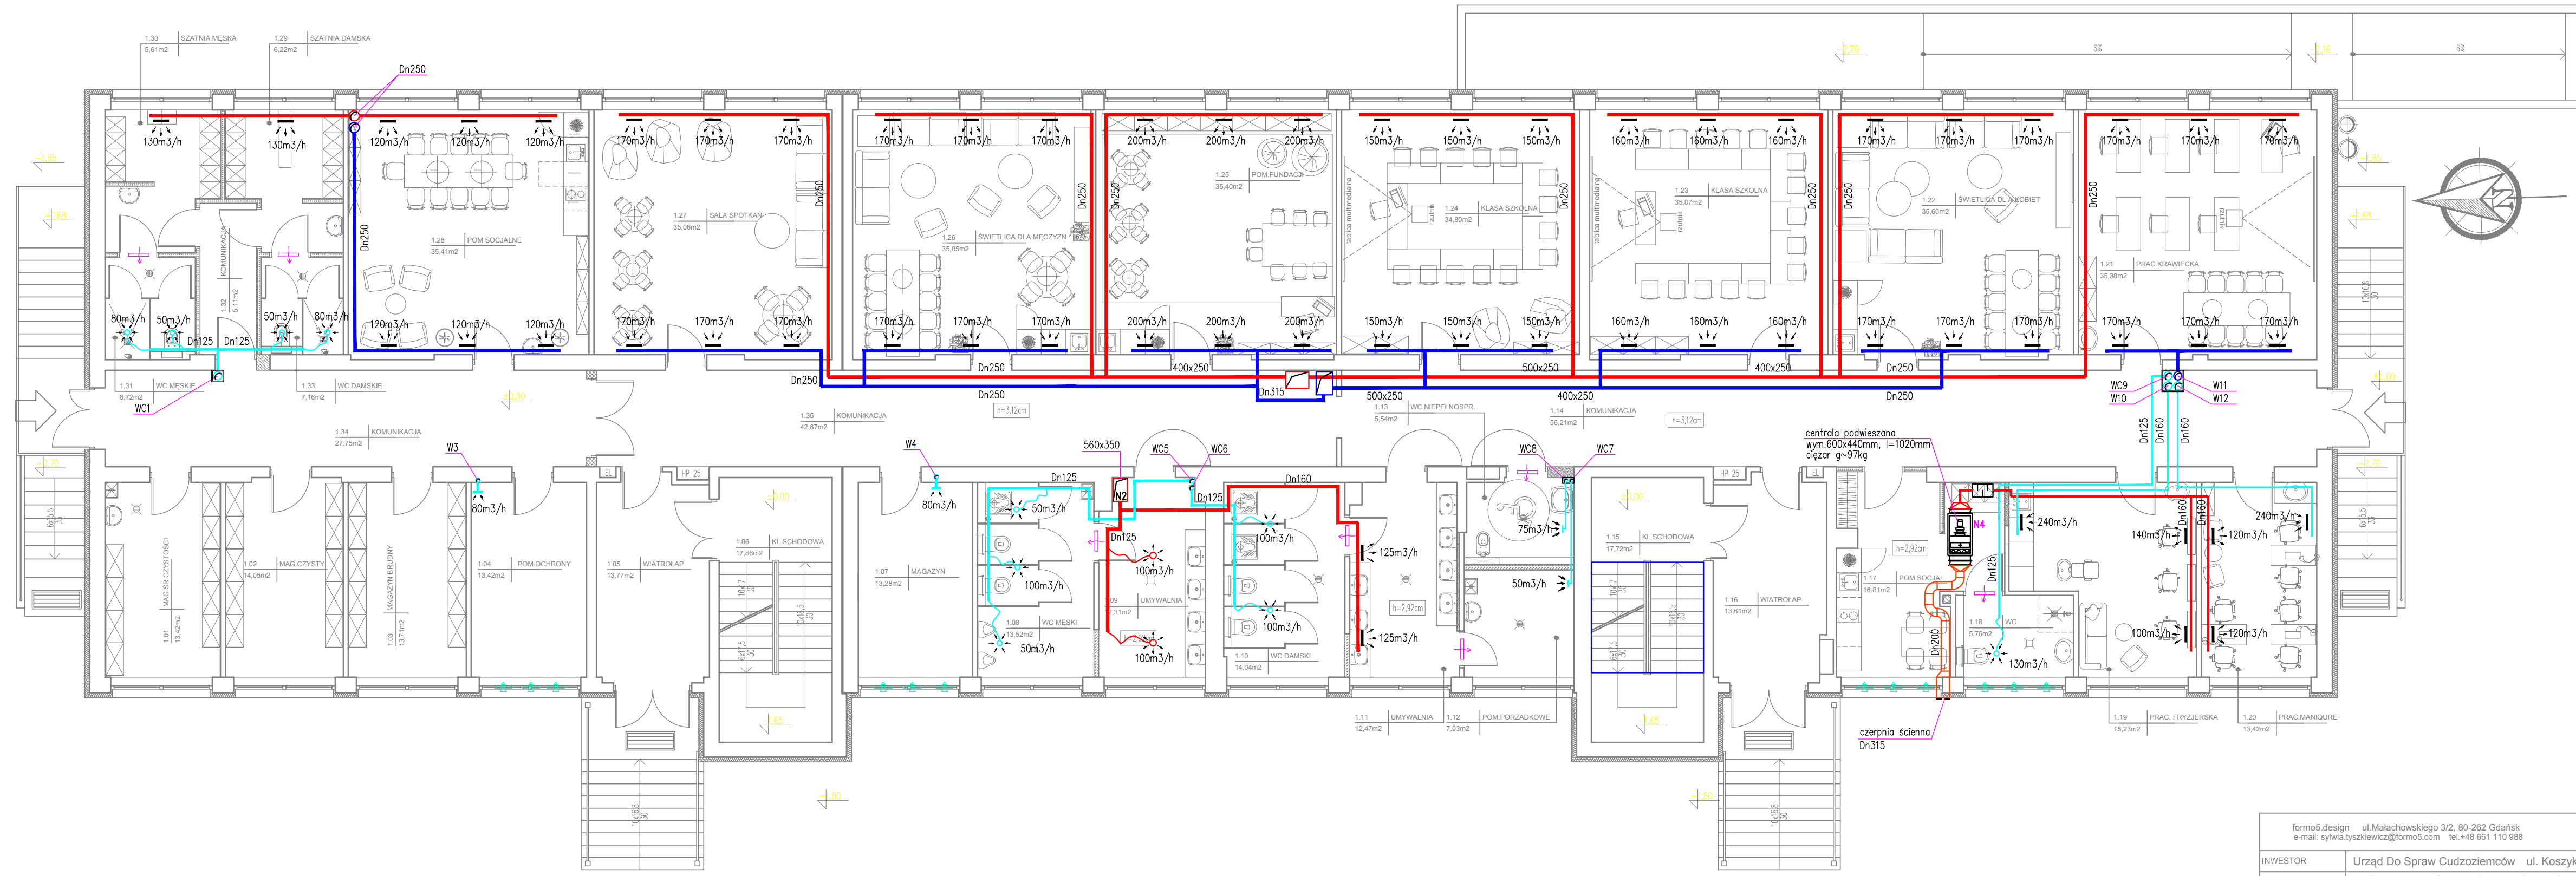


- OBJAŚNIENIA:**
- instalacja wentylacji – nawiew
 - instalacja wentylacji – wywiew
 - instalacja wentylacji – wywiew (Pom.hig-san., WC, Gosp.)
 - + kratka lub podcięcie w drzwiach
 - + nawiewnik lub nawietrzak okienny wg architektury

Uwaga:
Rysunki i część opisowa jest dokumentacją wzajemnie uzupełniającą się. Wszelkie elementy ujęte w części opisowej a nie pokazywane na rysunkach oraz pokazywane na rysunkach a nie ujęte w specyfikacji winny być traktowane jakby były ujęte w obu.

formo5.design ul. Malachowskiego 3/2, 80-262 Gdańsk e-mail: sylwia.tyszkiewicz@formo5.com tel. +48 661 110 988		formo5.design sylwia.tyszkiewicz	
INWESTOR	Urząd Do Spraw Cudzoziemców ul. Koszykowa 16, 00-564 Warszawa		
FAZA	PROJEKT BUDOWLANO - WYKONAWCZY	BRANŻA	SANITARNA
INWESTYCJA	REMONT BUDYNKÓW W OŚRODKU DLA CUDZOZIEMCÓW W LINII BUDYNEK NR 29		
ADRES INWESTYCJI	Linia 05-530 Góra Kalwaria		
NAZWA RYSUNKU	Budynek nr 29 Rzut Parteru	DATA:	grudzień 2017
PROJEKTANT	mgr inż. Paweł Wojciechowski nr upr. WAM0132/POOS/13 w specjalności instalacyjnej w zakresie sieci, instalacji i urządzeń cieplnych, wentylacyjnych, gazowych, wodociągowych i kanalizacyjnych	podpis	NR RYS:
SPRAWDZAJĄCY	mgr inż. Michał Wielechowski nr upr. POM/0025/PBS/17 w specjalności instalacyjnej w zakresie sieci, instalacji i urządzeń cieplnych, wentylacyjnych, gazowych, wodociągowych i kanalizacyjnych	podpis	WE02

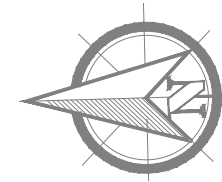


BUDYNEK 29
RZUT I PIĘTRA
skala 1:100

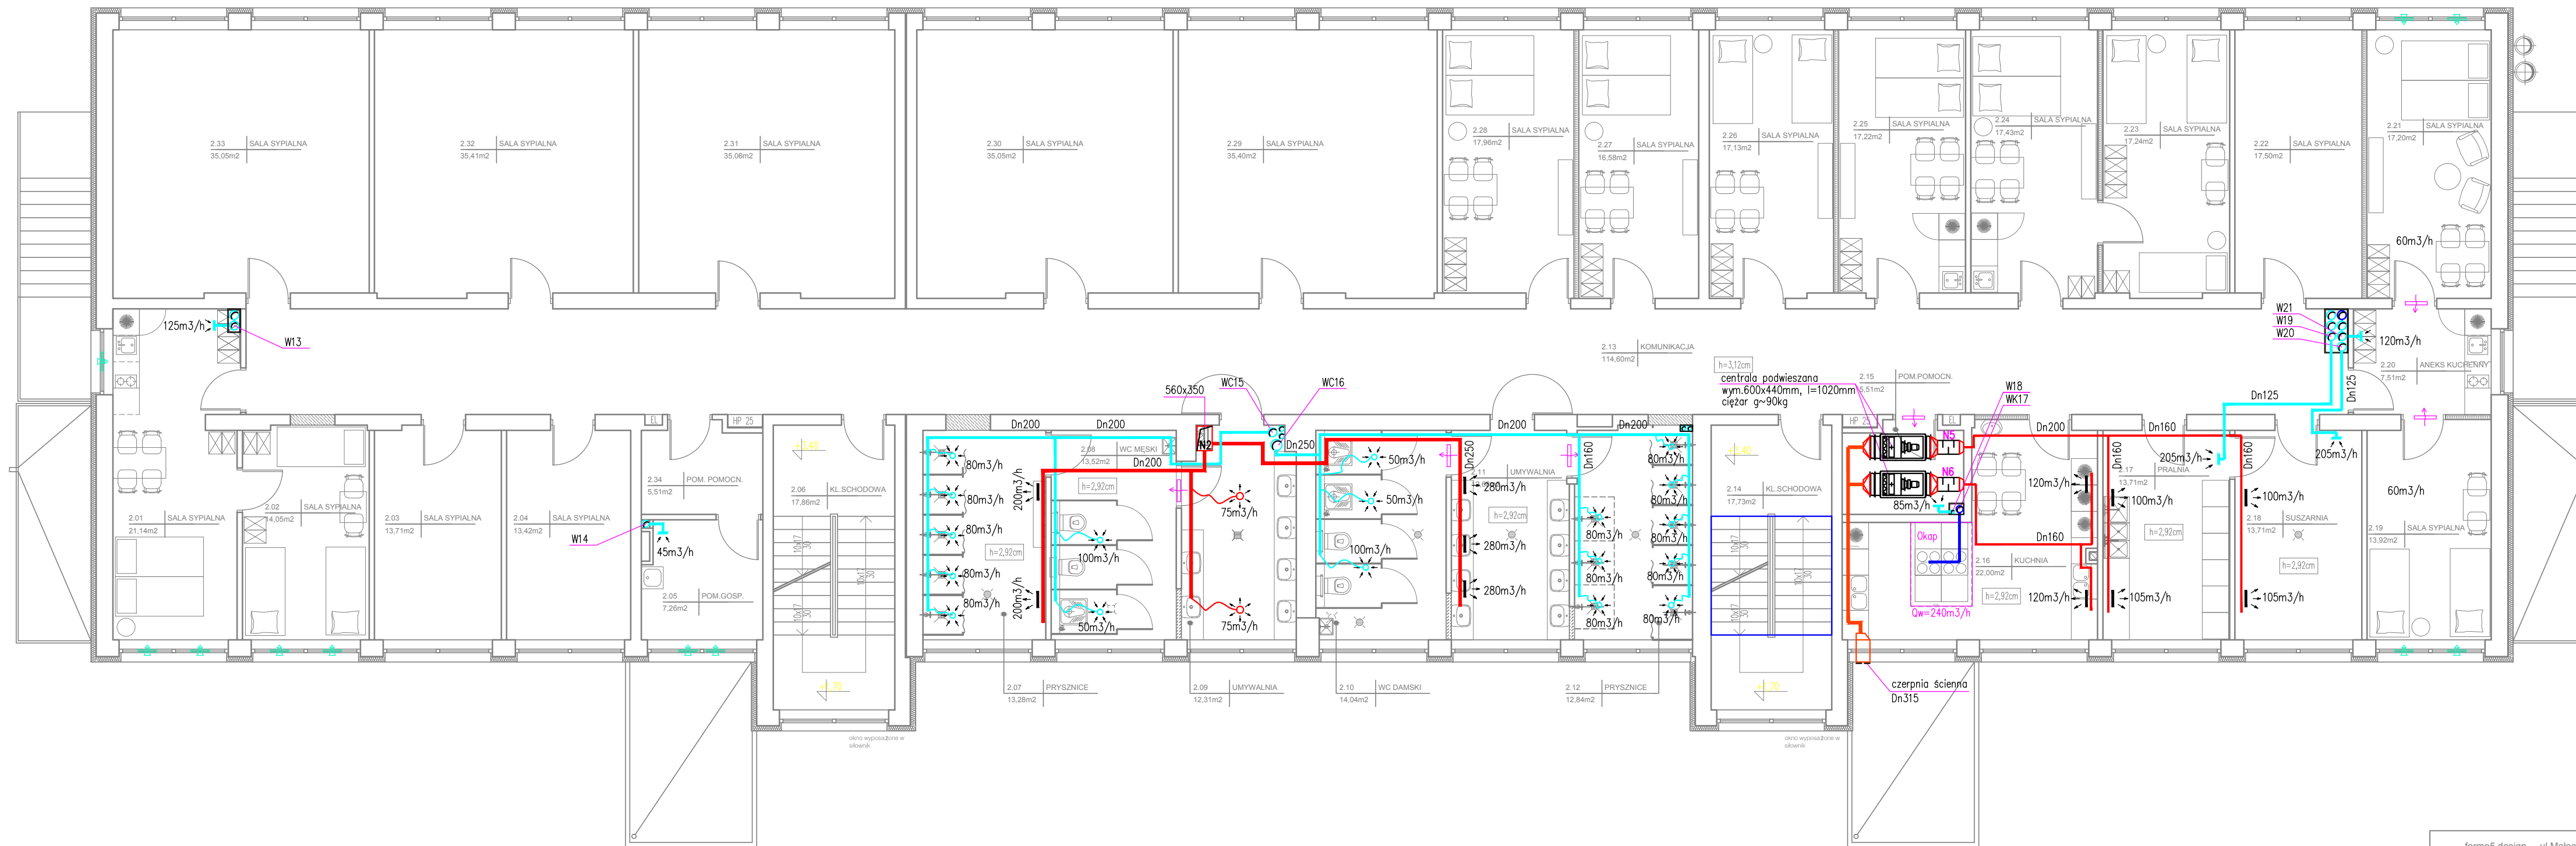


- OBJAŚNIENIA:**
- instalacja wentylacji – nawiew
 - instalacja wentylacji – wywiew
 - instalacja wentylacji – wywiew (Pom.hig-san., WC, Gosp.)
 - + kratka lub podcięcie w drzwiach
 - + nawiewnik lub nawietrzak okienny wg architektury

Uwaga:
Rysunki i część opisowa jest dokumentacją wzajemnie uzupełniającą się. Wszelkie elementy ujęte w części opisowej a nie pokazwane na rysunkach oraz pokazwane na rysunkach a nie ujęte w specyfikacji winny być traktowane jakby były ujęte w obu.

formo5.design ul. Malachowskiego 3/2, 80-262 Gdańsk e-mail: sylwia.tyszkiewicz@formo5.com tel. +48 661 110 988		formo5.design sylwia.tyszkiewicz	
INWESTOR	Urząd Do Spraw Cudzoziemców ul. Koszykowa 16, 00-564 Warszawa		
FAZA	PROJEKT BUDOWLANO - WYKONAWCZY	BRANŻA	SANITARNA
INWESTYCJA	REMONT BUDYNKÓW W OŚRODKU DLA CZUDZOZIEMCÓW W LINII BUDYNEK NR 29		
ADRES INWESTYCJI	Linia 05-530 Góra Kalwaria		
NAZWA RYSUNKU	Budynek nr 29 Rzut i Piętra	DATA:	grudzień 2017
PROJEKTANT	mgr inż. Paweł Wojciechowski nr upr. WAM/0132/POOS/13 w specjalności instalacyjnej w zakresie sieci, instalacji i urządzeń ciepłych, wentylacyjnych, gazowych, wodociągowych i kanalizacyjnych	podpis	NR RYS:
SPRAWDZAJĄCY	mgr inż. Michał Wielechowski nr upr. POM/0025/PBS/17 w specjalności instalacyjnej w zakresie sieci, instalacji i urządzeń ciepłych, wentylacyjnych, gazowych, wodociągowych i kanalizacyjnych	podpis	
			WE03

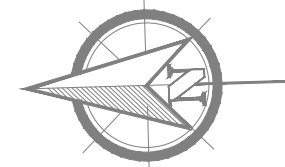

BUDYNEK 29
RZUT II PIĘTRA
skala 1:100

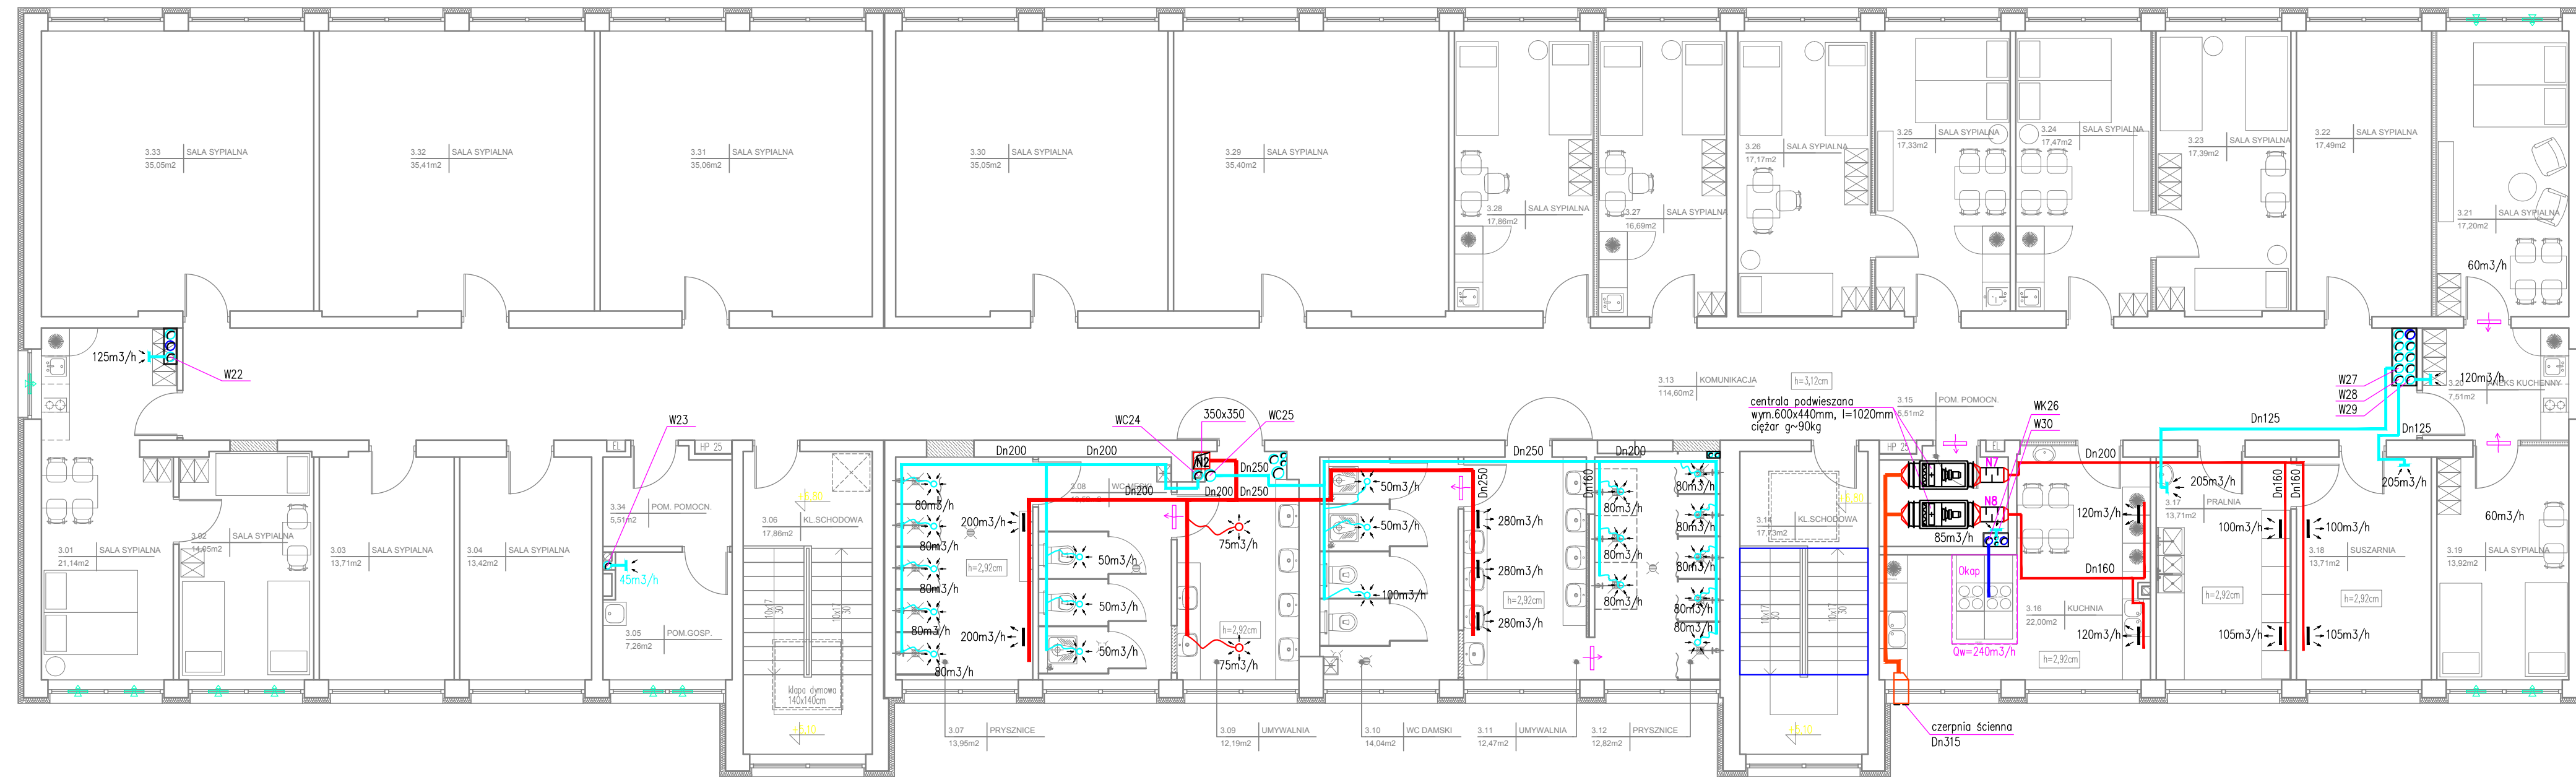

OBJAŚNIENIA:


- instalacja wentylacji – nawiew
- instalacja wentylacji – wywiew
- instalacja wentylacji – wywiew (Pom.hig-san., WC, Gosp.)
- + kratka lub podcięcie w drzwiach
- + nawiewnik lub nawietrzak okienny wg architektury

Uwaga:

Rysunki i część opisowa jest dokumentacją wzajemnie uzupełniającą się. Wszelkie elementy ujęte w części opisowej a nie pokazywane na rysunkach oraz pokazywane na rysunkach a nie ujęte w specyfikacji winny być traktowane jakby były ujęte w obu.

formo5.design ul.Malachowskiego 3/2, 80-262 Gdańsk e-mail: sylwia.tyszkiewicz@formo5.com tel.+48 661 110 988		formo5.design sylwia.tyszkiewicz	
INWESTOR	Urząd Do Spraw Cudzoziemców ul. Koszykowa 16, 00-564 Warszawa		
FAZA	PROJEKT BUDOWLANO - WYKONAWCZY	BRANŻA	SANITARNA
INWESTYCJA	REMONT BUDYNKÓW W OŚRODKU DLA CZUDZOZIEMCÓW W LINIIIE BUDYNEK NR 29		
ADRES INWESTYCJI	Linia 05-530 Góra Kalwaria		
NAZWA RYSUNKU	Budynek nr 29 Rzut II Piętra	DATA:	grudzień 2017
PROJEKTANT	mgr inż. Paweł Wojciechowski nr upr. WAM/0132/POOS/13 w specjalności instalacyjnej w zakresie sieci, instalacji i urządzeń cieplnych, wentylacyjnych, gazowych, wodociągowych i kanalizacyjnych	podpis	NR RYS:
SPRAWDZAJACY	mgr inż. Michał Wielechowski nr upr. POM/0025/PBS/17 w specjalności instalacyjnej w zakresie sieci, instalacji i urządzeń cieplnych, wentylacyjnych, gazowych, wodociągowych i kanalizacyjnych	podpis	WE04

BUDYNEK 29
SUTERENA - RZUT
skala 1:100

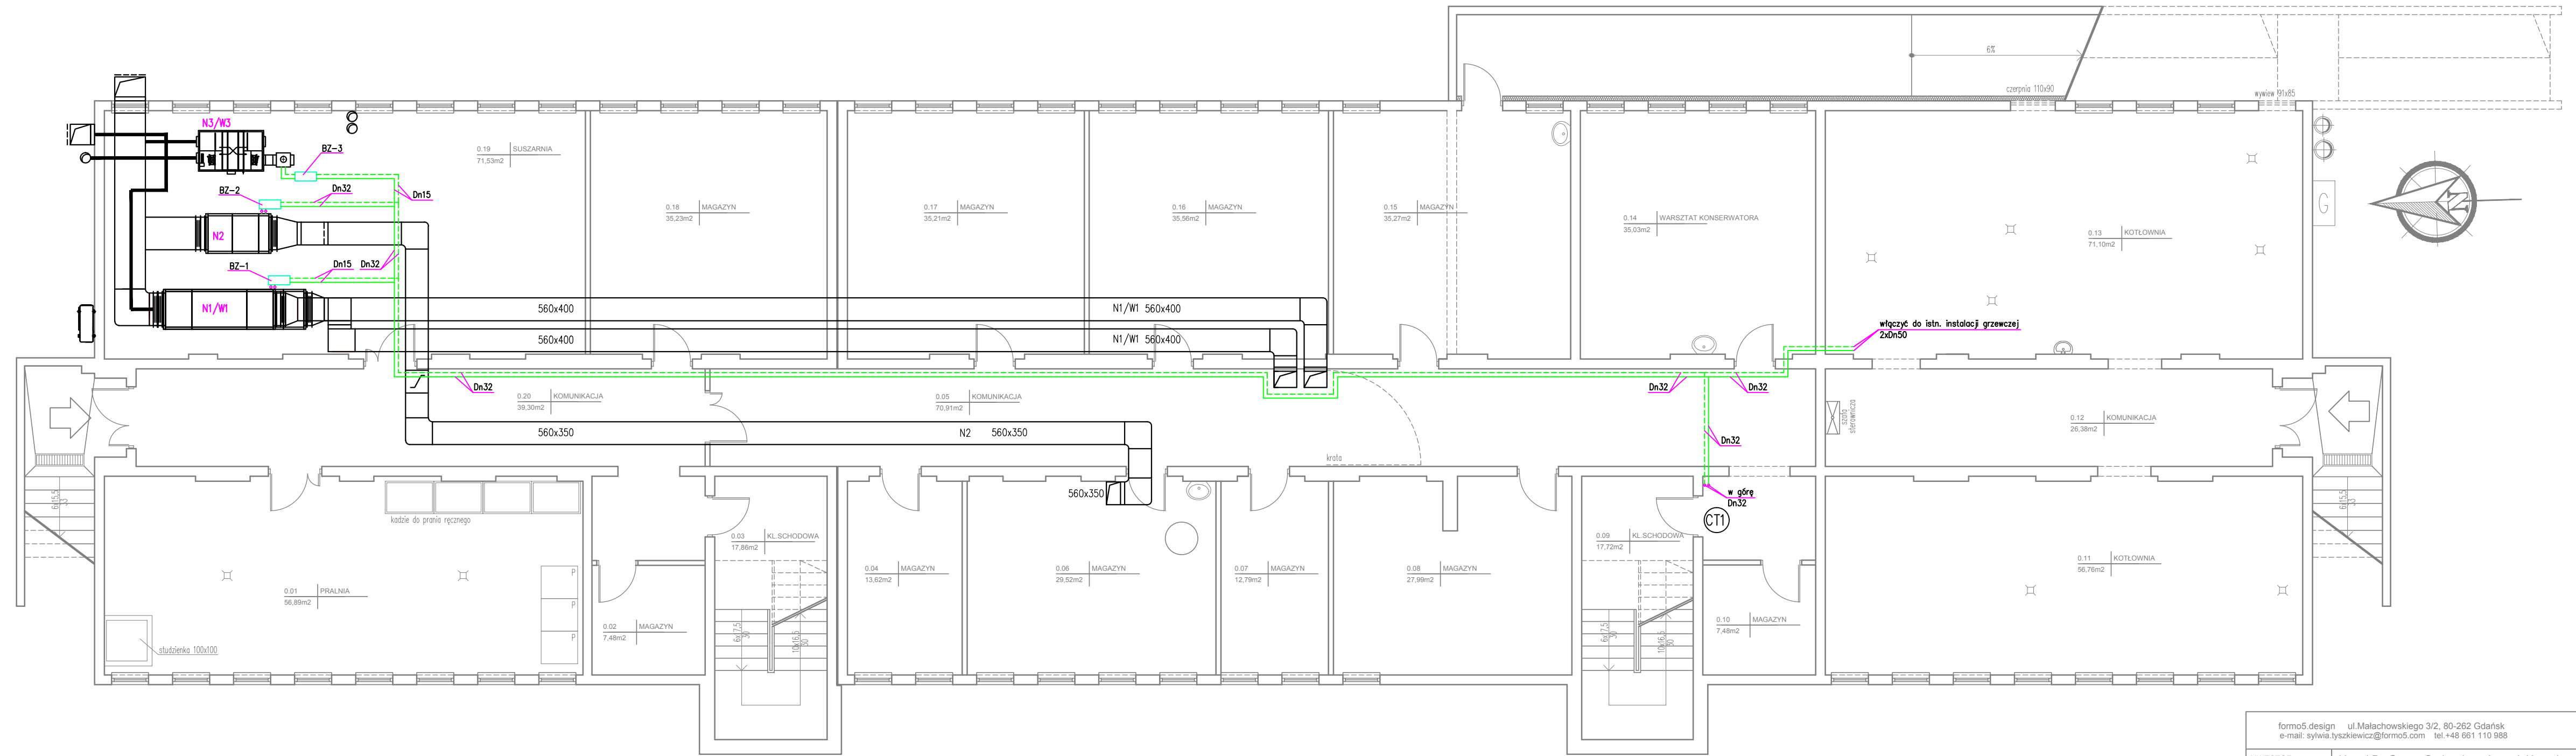

OBJAŚNIENIA:



- instalacja c.t. - zasilenie
- - - instalacja c.t. - powrót

Uwaga:

Rysunki i część opisowa jest dokumentacją wzajemnie uzupełniającą się. Wszelkie elementy ujęte w części opisowej a nie pokazywane na rysunkach oraz pokazywane na rysunkach a nie ujęte w specyfikacji winny być traktowane jakby były ujęte w obu.

formo5.design ul. Malachowskiego 3/2, 80-262 Gdańsk e-mail: sylwia.tyszkiewicz@formo5.com tel. +48 661 110 988		formo5.design sylwia.tyszkiewicz	
INWESTOR	Urząd Do Spraw Cudzoziemców ul. Koszykowa 16, 00-564 Warszawa		
FAZA	PROJEKT BUDOWLANO - WYKONAWCZY	BRANŻA	SANITARNA
INWESTYCJA	REMONT BUDYNKÓW W OŚRODKU DLA CUDZOZIEMCÓW W LINII BUDYNEK NR 29		
ADRES INWESTYCJI	Linia 05-530 Góra Kalwaria		
NAZWA RYSUNKU	Budynek nr 29 Rzut Suterena	DATA:	grudzień 2017
PROJEKTANT	mgr inż. Paweł Wojciechowski nr upr. WAM/0132/POOS/13 w specjalności instalacyjnej w zakresie sieci, instalacji i urządzeń cieplnych, wentylacyjnych, gazowych, wodociągowych i kanalizacyjnych	podpis	NR RYS:
SPRAWDZAJĄCY	mgr inż. Michał Wielechowski nr upr. POM/0025/PBS/17 w specjalności instalacyjnej w zakresie sieci, instalacji i urządzeń cieplnych, wentylacyjnych, gazowych, wodociągowych i kanalizacyjnych	podpis	CT01


BUDYNEK 29
RZUT PARTERU
skala 1:100

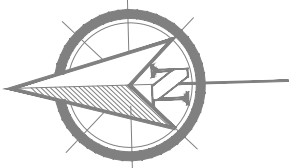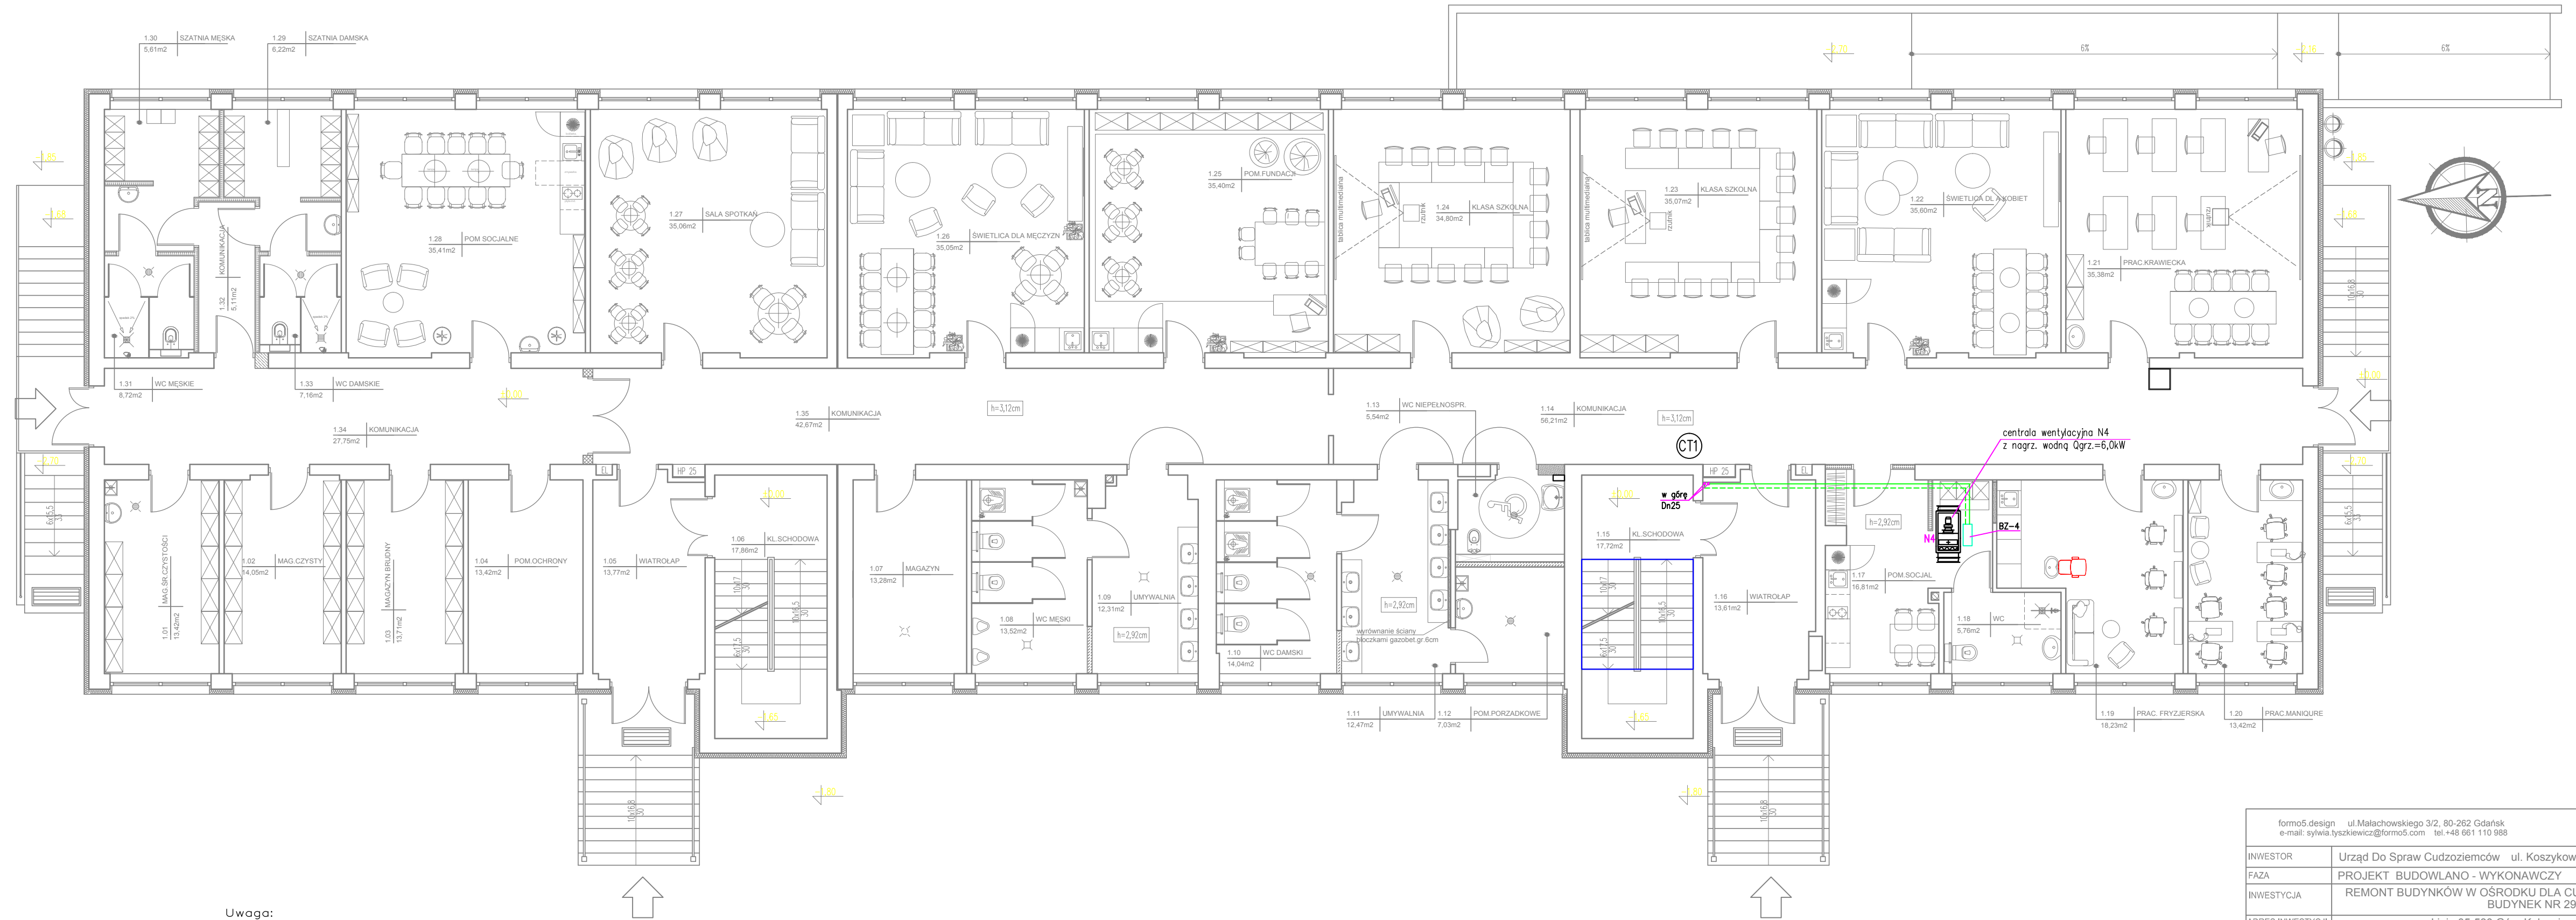


OBJAŚNIENIA:
— instalacja c.t. - zasilenie
- - - instalacja c.t. - powrót

Uwaga:
 Rysunki i część opisowa jest dokumentacją wzajemnie uzupełniającą się.
 Wszelkie elementy ujęte w części opisowej a nie pokazywane na rysunkach
 oraz pokazywane na rysunkach a nie ujęte w specyfikacji
 winny być traktowane jakby były ujęte w obu.

formo5.design ul. Malachowskiego 3/2, 80-262 Gdańsk e-mail: sylwia.tyszkiewicz@formo5.com tel. +48 661 110 988		formo5.design sylwia.tyszkiewicz	
INWESTOR	Urząd Do Spraw Cudzoziemców ul. Koszykowa 16, 00-564 Warszawa		
FAZA	PROJEKT BUDOWLANO - WYKONAWCZY	BRANŻA	SANITARNA
INWESTYCJA	REMONT BUDYNKÓW W OŚRODKU DLA CUDZOZIEMCÓW W LINIIIE BUDYNEK NR 29		
ADRES INWESTYCJI	Linin 05-530 Góra Kalwaria		
NAZWA RYSUNKU	Budynek nr 29 Rzut Parteru	DATA:	grudzień 2017
PROJEKTANT	mgr inż. Paweł Wojciechowski nr upr. WAM/0132/POOS/13 w specjalności instalacyjnej w zakresie sieci, instalacji i urządzeń cieplnych, wentylacyjnych, gazowych, wodociągowych i kanalizacyjnych	podpis	NR RYS:
SPRAWDZAJĄCY	mgr inż. Michał Wielechowski nr upr. POM/0025/PBS/17 w specjalności instalacyjnej w zakresie sieci, instalacji i urządzeń cieplnych, wentylacyjnych, gazowych, wodociągowych i kanalizacyjnych	podpis	CT02

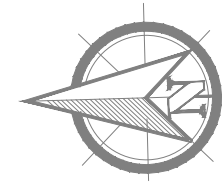


BUDYNEK 29
 RZUT I PIĘTRA
 skala 1:100

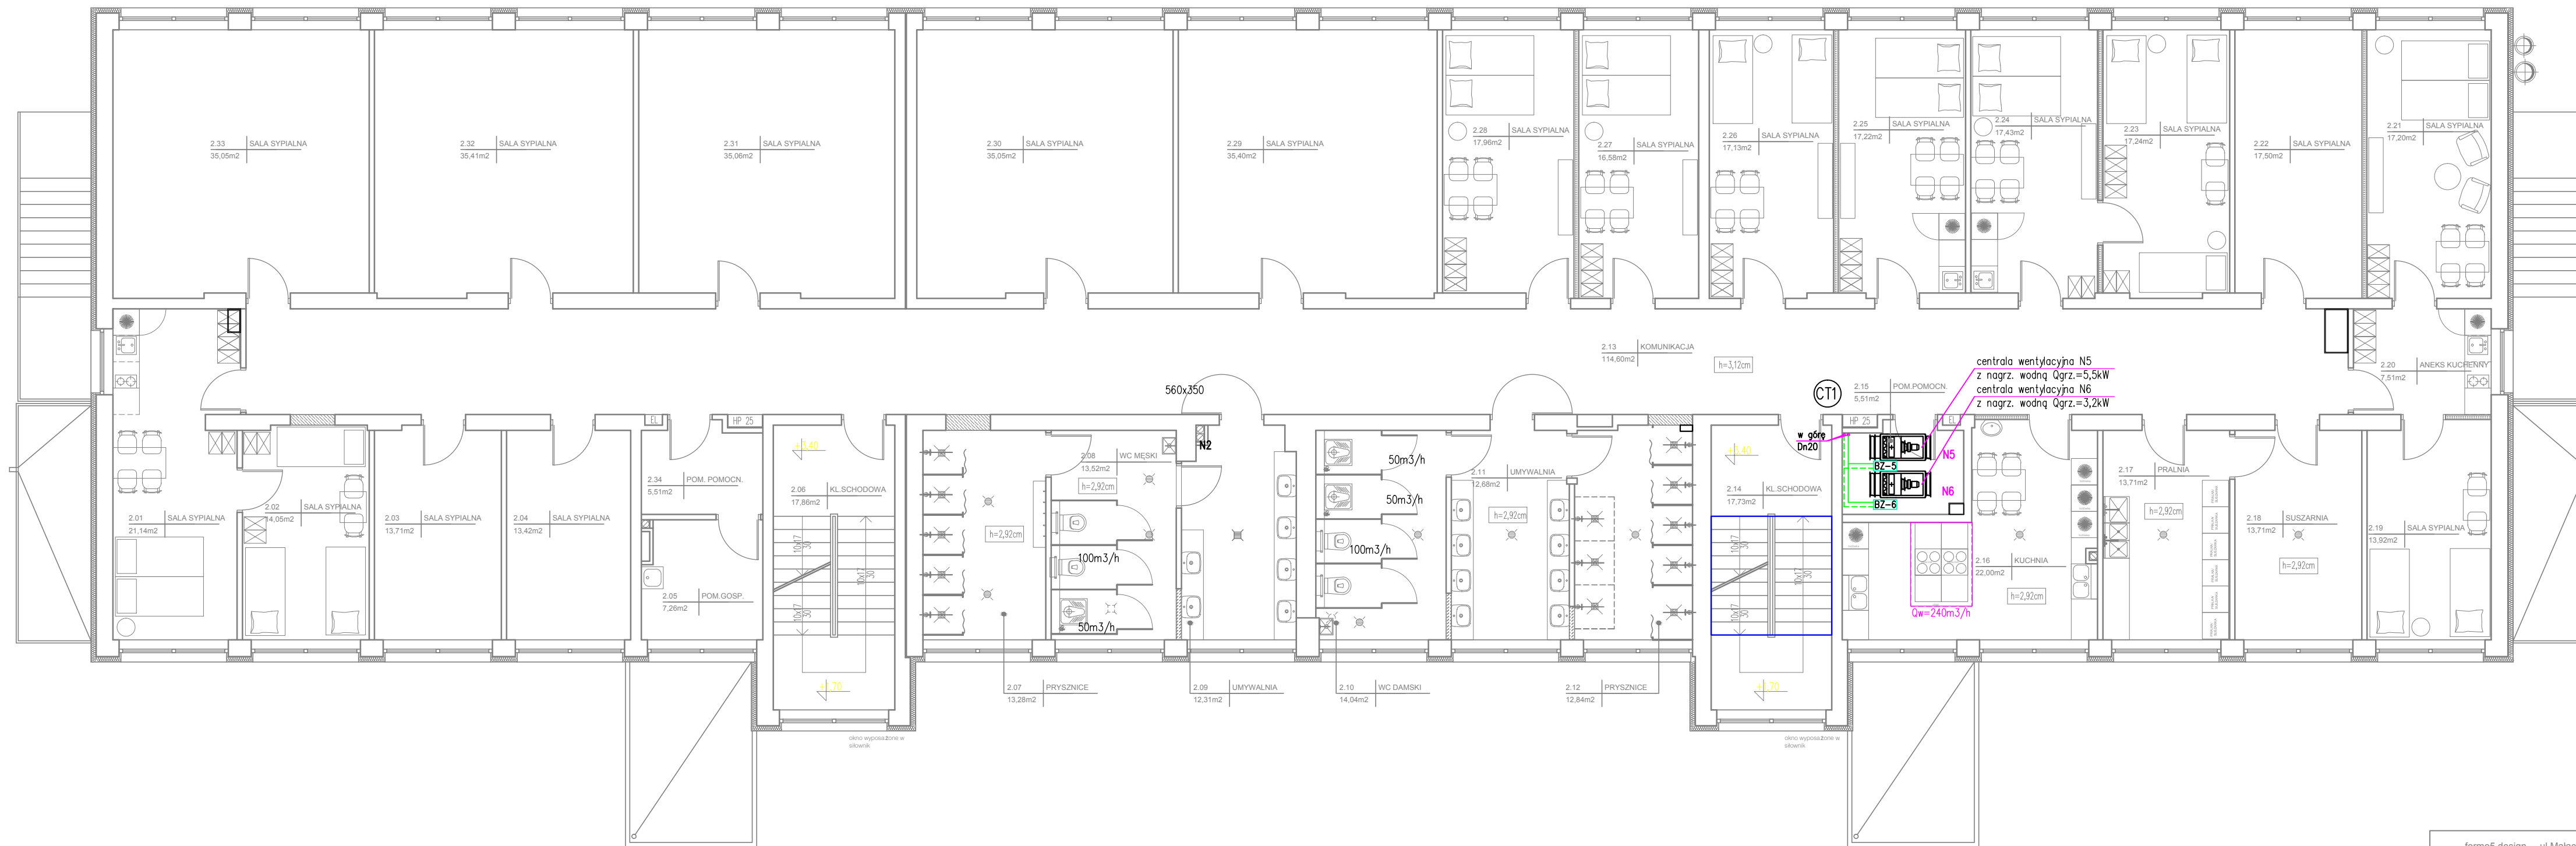


OBJAŚNIENIA:
 ——— instalacja c.t. – zasilenie
 - - - - - instalacja c.t. – powrót

Uwaga:
 Rysunki i część opisowa jest dokumentacją wzajemnie uzupełniającą się.
 Wszelkie elementy ujęte w części opisowej a nie pokazywane na rysunkach
 oraz pokazywane na rysunkach a nie ujęte w specyfikacji
 winny być traktowane jakby były ujęte w obu.

formo5.design ul. Malachowskiego 3/2, 80-262 Gdańsk e-mail: sylwia.tyszkiewicz@formo5.com tel. +48 661 110 988		formo5.design sylwia.tyszkiewicz	
INWESTOR	Urząd Do Spraw Cudzoziemców ul. Koszykowa 16, 00-564 Warszawa		
FAZA	PROJEKT BUDOWLANO - WYKONAWCZY	BRANŻA	SANITARNA
INWESTYCJA	REMONT BUDYNKÓW W OŚRODKU DLA CZUDZOZIEMCÓW W LINIIIE BUDYNEK NR 29		
ADRES INWESTYCJI	Linin 05-530 Góra Kalwaria		
NAZWA RYSUNKU	Budynek nr 29 Rzut i Piętra	DATA:	grudzień 2017
PROJEKTANT	mgr inż. Paweł Wojcieszek nr upr. WAM/0132/POOS/13 w specjalności instalacyjnej w zakresie sieci, instalacji i urządzeń ciepłych, wentylacyjnych, gazowych, wodociągowych i kanalizacyjnych	podpis	NR RYS:
SPRAWDZAJĄCY	mgr inż. Michał Wielechowski nr upr. POM/0025/PBS/17 w specjalności instalacyjnej w zakresie sieci, instalacji i urządzeń ciepłych, wentylacyjnych, gazowych, wodociągowych i kanalizacyjnych	podpis	CT03

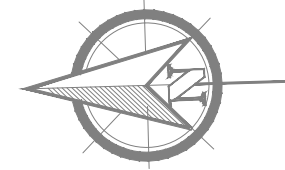

BUDYNEK 29
RZUT II PIĘTRA
skala 1:100

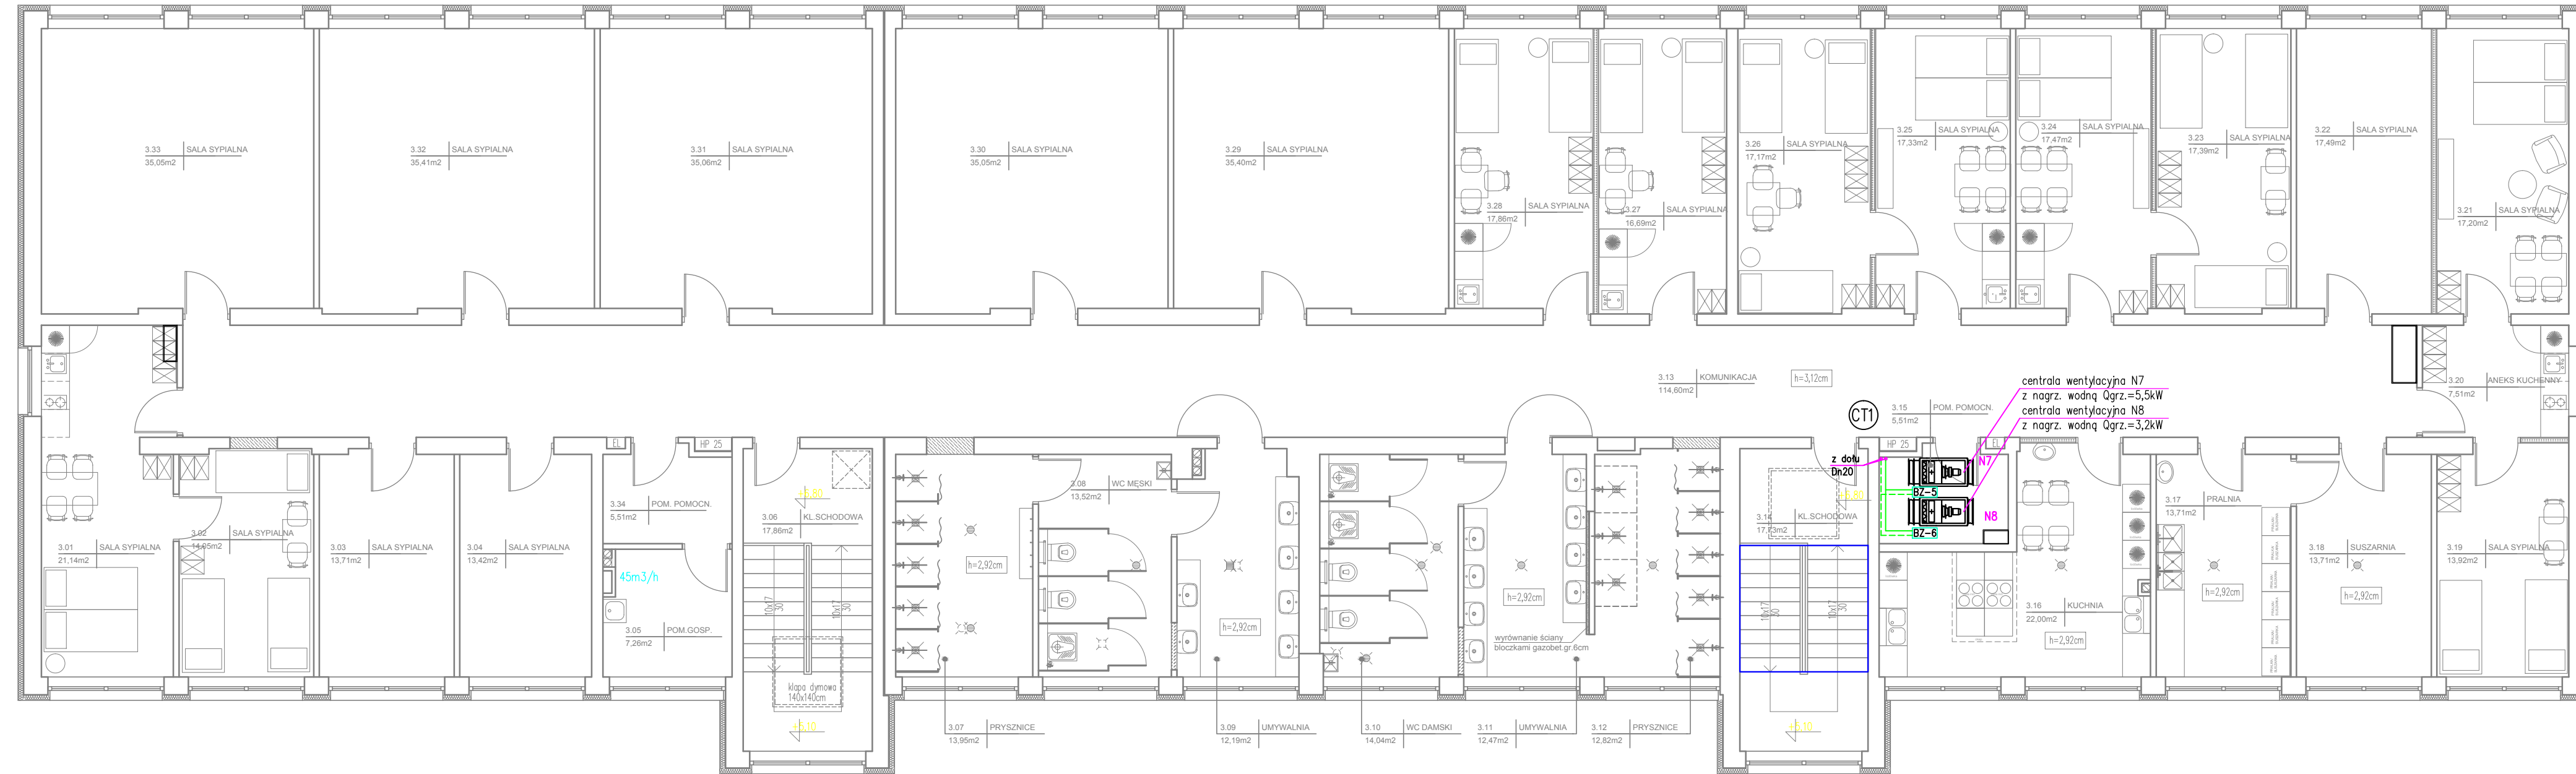

OBJAŚNIENIA:


- instalacja c.t. - zasilenie
- - - instalacja c.t. - powrót

Uwaga:


Rysunki i część opisowa jest dokumentacją wzajemnie uzupełniającą się. Wszelkie elementy ujęte w części opisowej a nie pokazywane na rysunkach oraz pokazywane na rysunkach a nie ujęte w specyfikacji winny być traktowane jakby były ujęte w obu.

formo5.design ul. Malachowskiego 3/2, 80-262 Gdańsk e-mail: sylwia.tyszkiewicz@formo5.com tel. +48 661 110 988		formo5.design sylwia.tyszkiewicz	
INWESTOR	Urząd Do Spraw Cudzoziemców ul. Koszykowa 16, 00-564 Warszawa		
FAZA	PROJEKT BUDOWLANO - WYKONAWCZY	BRANŻA	SANITARNA
INWESTYCJA	REMONT BUDYNKÓW W OŚRODKU DLA CZUDZOZIEMCÓW W LINII BUDYNEK NR 29		
ADRES INWESTYCJI	Linia 05-530 Góra Kalwaria		
NAZWA RYSUNKU	Budynek nr 29 Rzut II Piętra	DATA:	grudzień 2017
PROJEKTANT	mgr inż. Paweł Wojciechowski nr upr. WAM/0132/POOS/13 w specjalności instalacyjnej w zakresie sieci, instalacji i urządzeń cieplnych, wentylacyjnych, gazowych, wodociągowych i kanalizacyjnych	podpis	NR RYS:
SPRAWDZAJĄCY	mgr inż. Michał Wielechowski nr upr. POM/0025/PBS/17 w specjalności instalacyjnej w zakresie sieci, instalacji i urządzeń cieplnych, wentylacyjnych, gazowych, wodociągowych i kanalizacyjnych	podpis	CT04


SZCZEGÓL BLOKU ZAWOROWEGO - BZ-1
(N1/W1)

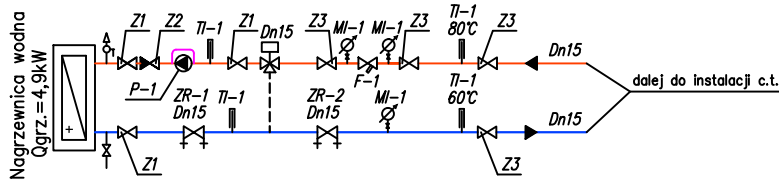


SZCZEGÓL BLOKU ZAWOROWEGO - BZ-2
(N2)

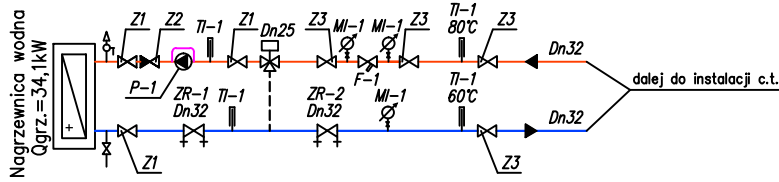


SZCZEGÓL BLOKU ZAWOROWEGO - BZ-3
(N3/W3)

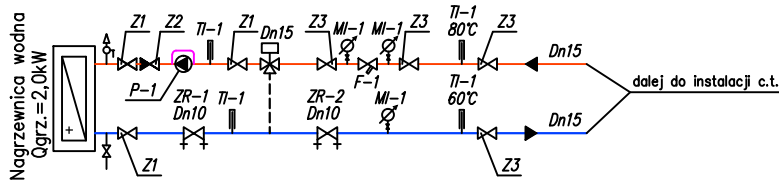


SZCZEGÓL BLOKU ZAWOROWEGO - BZ-4
(N4)

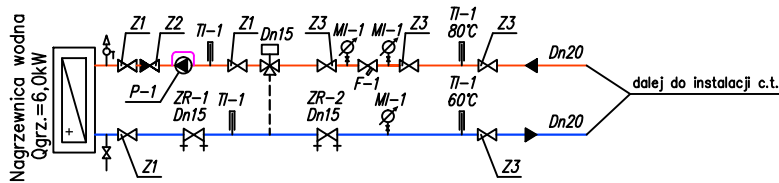

SZCZEGÓL BLOKU ZAWOROWEGO - BZ-5
(N5, N7)

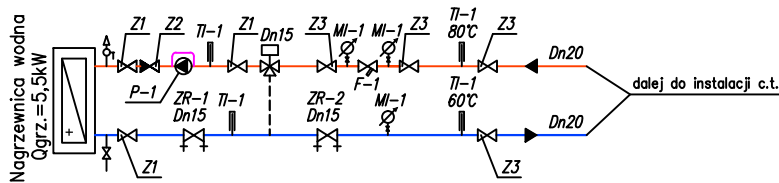

SZCZEGÓL BLOKU ZAWOROWEGO - BZ-6
(N6, N8)

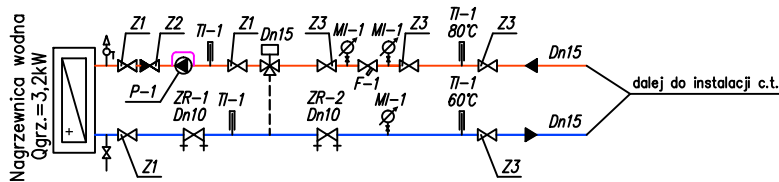

Legenda:

- zawór odcinający
- zawór trójdrogowy
- zawór równoważący
- filtr siatkowy
- manometr
- termometr
- odpowietrznik
- pompa

formo5.design ul. Małachowskiego 3/2, 80-262 Gdańsk
e-mail: sylwia.tyszkiewicz@formo5.com tel. +48 661 110 988

formo5.design
Sylwia Tyszkiewicz

INWESTOR	Urząd Do Spraw Cudzoziemców ul. Koszykowa 16, 00-564 Warszawa		
FAZA	PROJEKT BUDOWLANO - WYKONAWCZY	BRANŻA	SANITARNA
INWESTYCJA	REMONT BUDYNKÓW W OŚRODKU DLA CUDZOZIEMCÓW W LINII BUDYNEK NR 29		
ADRES INWESTYCJI	Linia 05-530 Góra Kalwaria		
NAZWA RYSUNKU	Budynek nr 29 Schemat zasilania nagrzewnic wentylacyjnych		DATA: grudzień 2017 SKALA: ---
PROJEKTANT	mgr inż. Paweł Wojciechowski nr upr. WAM/0132/POOS/13 w specjalności instalacyjnej w zakresie sieci, instalacji i urządzeń cieplnych, wentylacyjnych, gazowych, wodociagowych i kanalizacyjnych	podpis	NR RYS:
SPRAWDZAJACY	mgr inż. Michał Wielechowski nr upr. POM/0025/PBS/17 w specjalności instalacyjnej w zakresie sieci, instalacji i urządzeń cieplnych, wentylacyjnych, gazowych, wodociagowych i kanalizacyjnych	podpis	CT05

Uwaga:

Rysunki i część opisowa jest dokumentacją wzajemnie uzupełniającą się. Wszelkie elementy ujęte w części opisowej a nie pokazywane na rysunkach oraz pokazywane na rysunkach a nie ujęte w specyfikacji winny być traktowane jakby były ujęte w obu.