



| MAPA DO CELÓW PROJEKTOWYCH | |
|--|--|
| Oznaczenia kancelaryjne zgłoszonej pracy geodezyjnej | Nr rob. wyk. 5476/53/2017 Numer kancelaryjny zgłoszenia: GK.6642.444.2017 |
| WOJEWÓDZTWO | podlaskie |
| POWIAT | zambrowski |
| MIEJSCOWOŚĆ | Grabówka |
| Jednostka ewidencyjna | identyfikator 201405 2 nazwa Zambrów |
| Obręb ewidencyjny | identyfikator 201405 2.0015 nazwa Grabówka |
| SKALA MAPY | 1:500 |
| Nazwa układu współrzędnych | prostokątnych płaskich 2000 (7) wysokościowych KRONSTADT 60 |
| Oznaczenie granic obszaru który był przedmiotem aktualizacji | |
| Oznaczenie i informacje o służebnościach gruntowych mających wpływ na zagospodarowanie gruntów zlokalizowanych w granicach projektowanej inwestycji* | Wykonanie niniejszej mapy nie było poprzedzone ustaleniami dotyczącymi ewentualnych służebności gruntowych obciążających grunty położone w granicach projektowanej inwestycji budowlanej |
| Oznaczenie i symbol konturu użytku gruntowego, który nie jest ujawniony w bazie danych ewidencji gruntów i budynków | brak |
| Arkusze mapy zasadniczej | 7.190.31.05.1, 3 |
| Miejsce i data opracowania mapy | Zambrów, 20.06.2017 r. |
| Mapa aktualna na dzień | 14.06.2017 r. |
| Nie wyklucza się istnienia w terenie innych urządzeń podziemnych, o których brak informacji wynika z zaszczości historycznych lub niedopełnienia przepisów zgłoszenia do inwentaryzacji. | |
| Wszelkie obiekty budowlane podlegają wytyczeniu przez jednostki wykonawstwa geodezyjnego lub przez osoby fizyczne posiadające zezwolenie na wykonywanie robót geodezyjnych. | |
| geodeta uprawniony mgr inż. Stanisław K. Ożlański 18-300 Zambrów, ul. Papieża JP II 2/12 tel. +48 604 382 833 NIP 723-000-10-30 REGON 004252550 | |
| GEODETA UPRAWNIONY mgr inż. Paweł Bastrzebski Upr. Nr 22654 | |
| pieczęć NAZWA / imię i nazwisko Wykonawcy data i podpis osoby reprezentującej WYKONAWCĘ** | |
| pieczęć Imię i nazwisko nr uprawnień oraz data i podpis geodety uprawnionego który opracował mapę | |

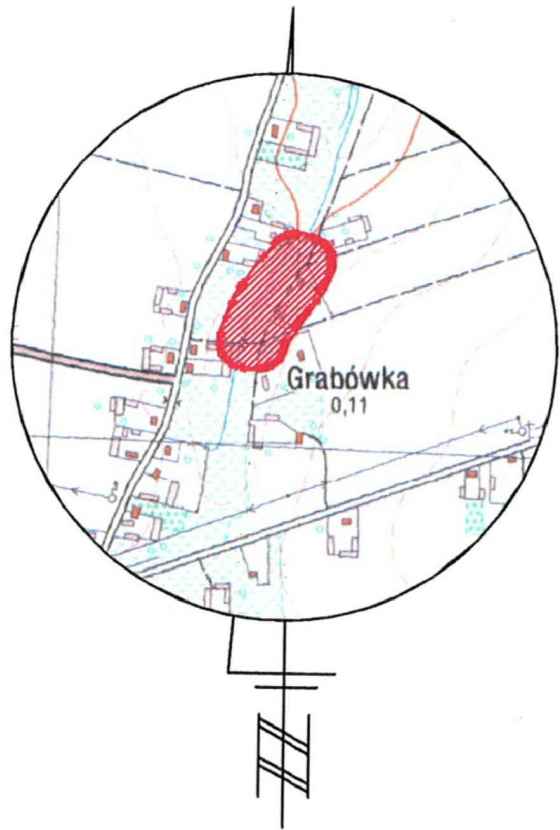

ZAGOSPODAROWANIE DZIAŁEK NR EW. 80, 71 OBRĘB GRABÓWKA, GM. ZAMBROW.

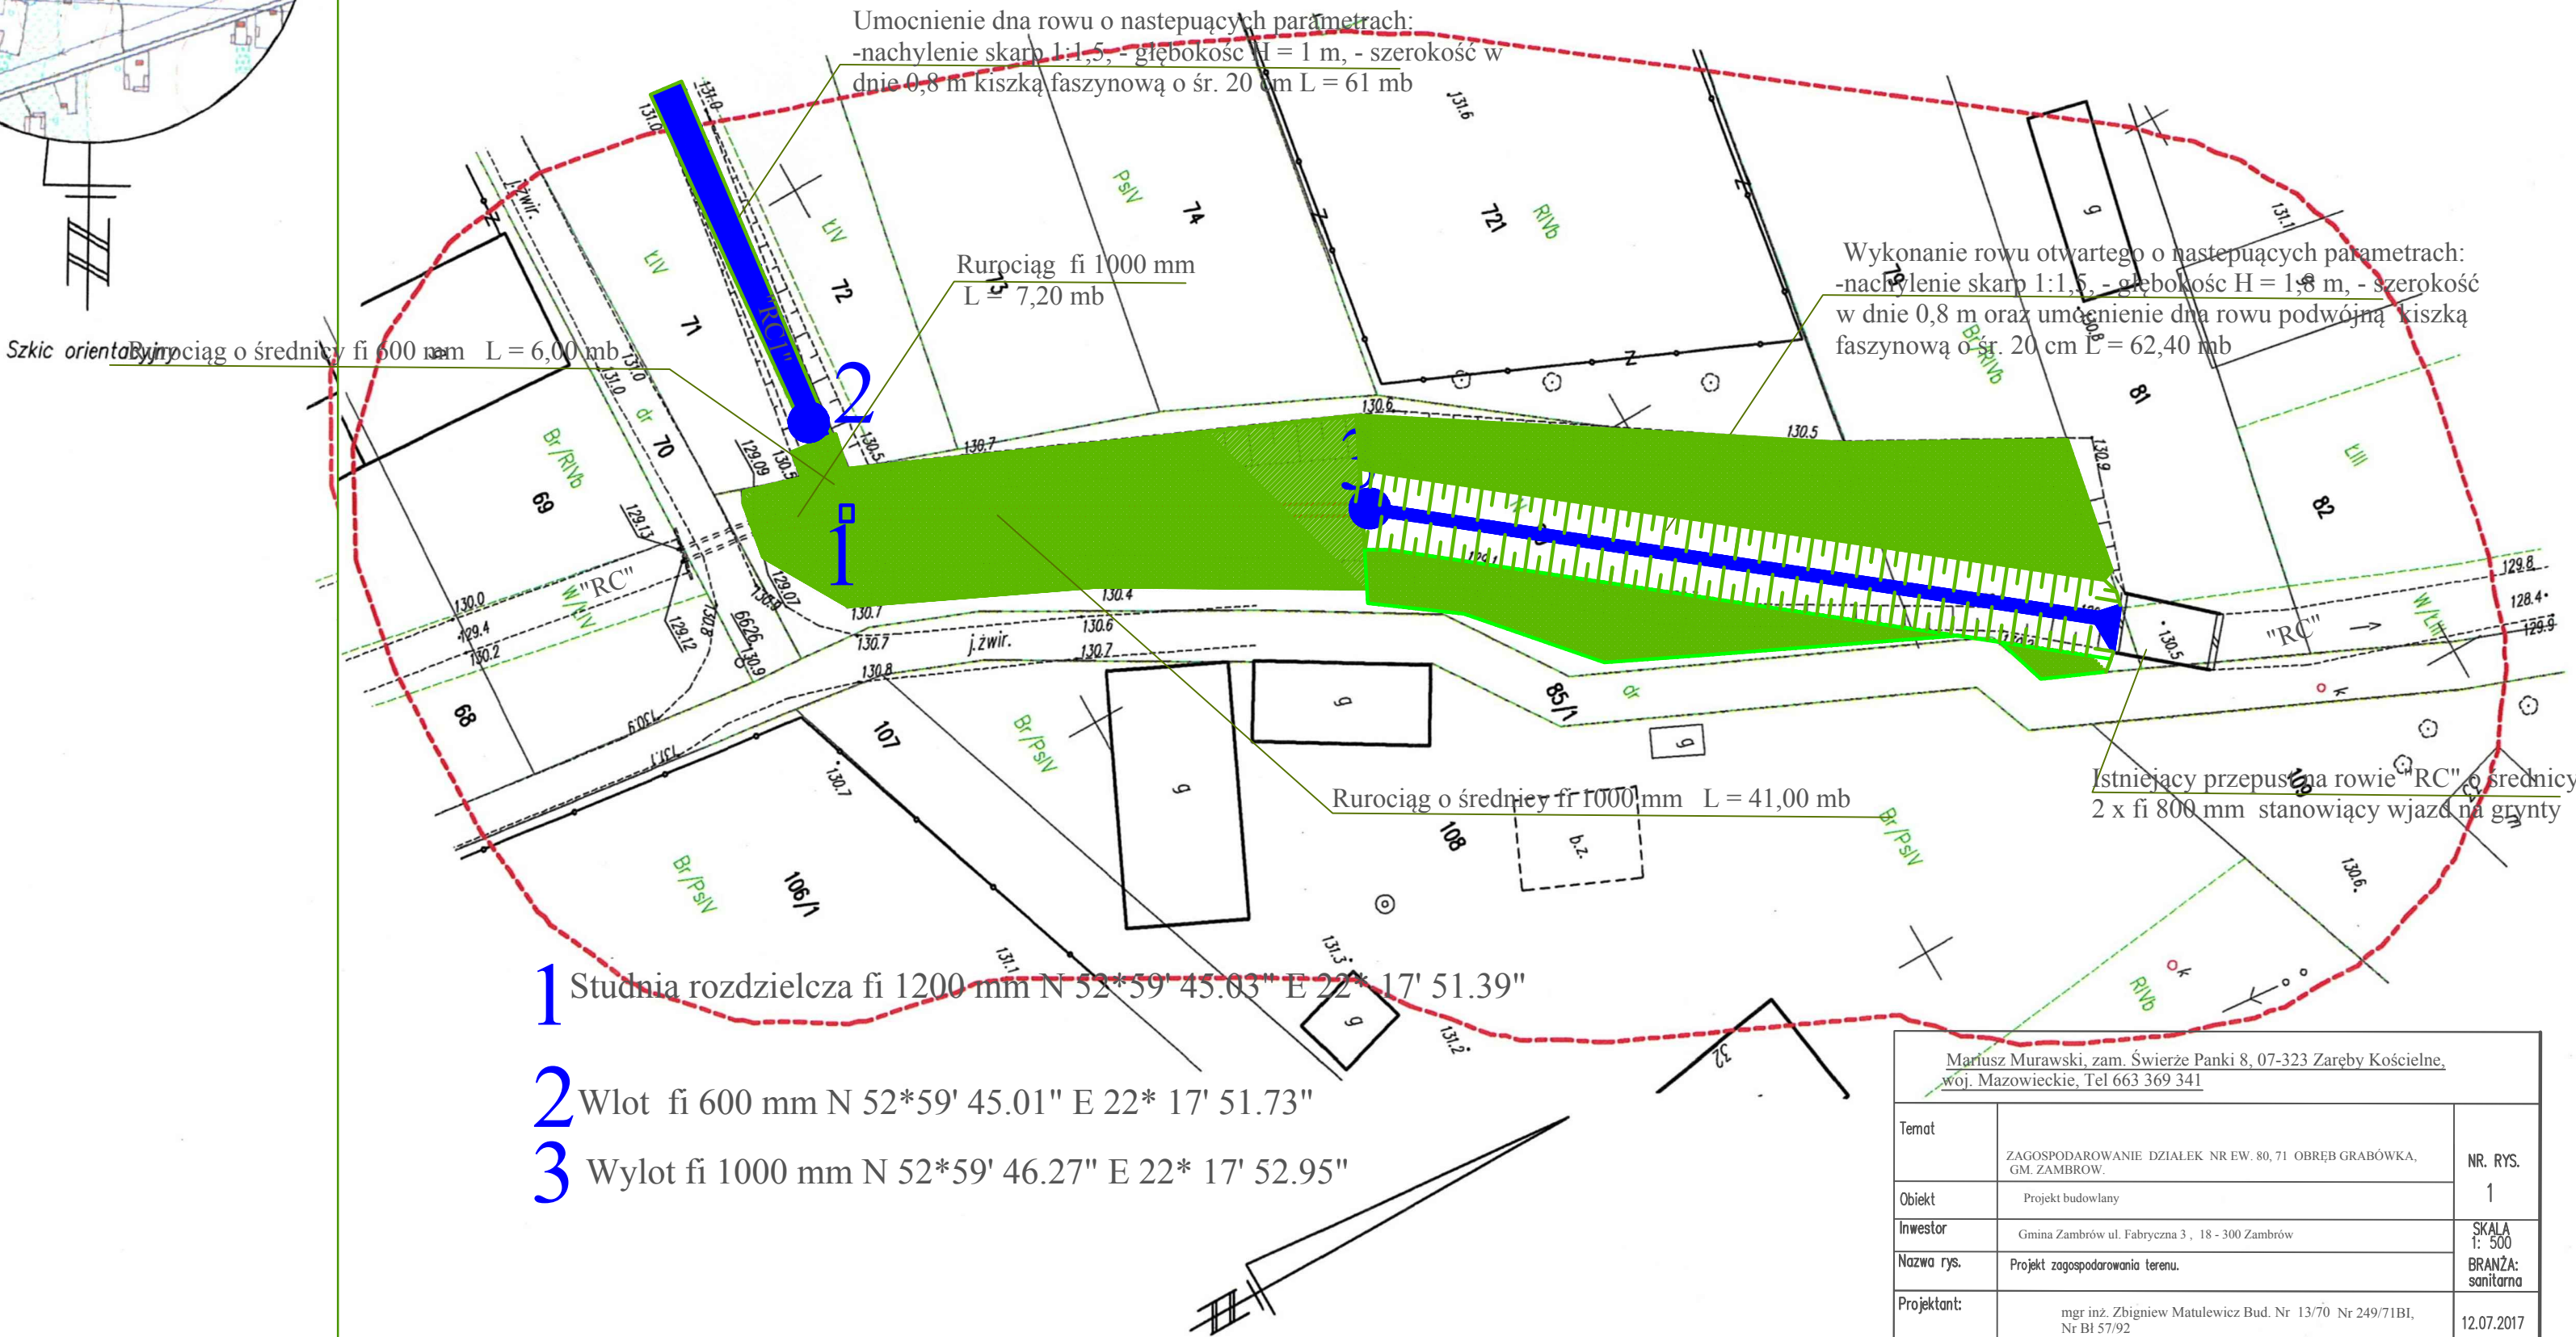

| | |
|--|--|
| Poświadczam, że niniejszy dokument został opracowany w wyniku prac geodezyjnych i kartograficznych, których rezultaty zawiera operat techniczny wpisany do ewidencji materiałów państwowego zasobu geodezyjnego i kartograficznego | |
| Organ prowadzący państwowy zasób geodezyjny i kartograficzny | STAROSTA ZAMBROWSKI 17-500 Zambrów ul. Fabryczna 3 |
| Identyfikator ewidencyjny nadawany zasobu | 2017. 478 |
| Data wydania operatu technicznego do ewidencji materiałów zasobu | 2017 -06- 2 6 |
| Imię i nazwisko osoby reprezentującej organ | Z up. STAROSTY |

inż. Zdzisław Owczarek
Kierownik Powiatowego Ośrodka
Dokumentacji Geodezyjnej i Kartograficznej

| | | |
|--|---|-------------------|
| Mariusz Murawski, zam. Świerze Panki 8, 07-323 Zaręby Kościelne, woj. Mazowieckie, Tel 663 369 341 | | |
| Temat | ZAGOSPODAROWANIE DZIAŁEK NR EW. 80, 71 OBRĘB GRABÓWKA, GM. ZAMBROW. | NR. RYS. |
| Obiekt | Projekt budowlany | 1 |
| Inwestor | Gmina Zambrów ul. Fabryczna 3, 18 - 300 Zambrów | SKALA 1: 500 |
| Nazwa rys. | Projekt zagospodarowania terenu. | BRANŻA: sanitarna |
| Projektant: | mgr inż. Zbigniew Matulewicz Bud. Nr 13/70 Nr 249/71BI, Nr BI 57/92 | 12.07.2017 |