


ZESTAWIENIE POWIERZCHNI PARTERU:		
Nr	nazwa pomieszczenia	powierzchnia w m <sup>2</sup> netto / użytkowa
1/1	wiatrołap	7,74 / 7,74
1/2	stacja	7,74 / 7,74
1/3	korridor	35,70 / 35,70
1/4	pom. techniczne	8,98 / 8,98
1/5	wc dla os. niepełnosprawnych	4,70 / 4,70
1/6	wc damskie	8,14 / 8,14
1/7	wc męskie	8,00 / 8,00
1/8	sala mała	23,79 / 23,79
1/9	pom. gospodarcze	14,22 / 14,22
1/10	sala duża	97,54 / 97,54
łącznie:		216,55 / 216,55

1/11	taras zewnętrzny	30,24
------	------------------	-------

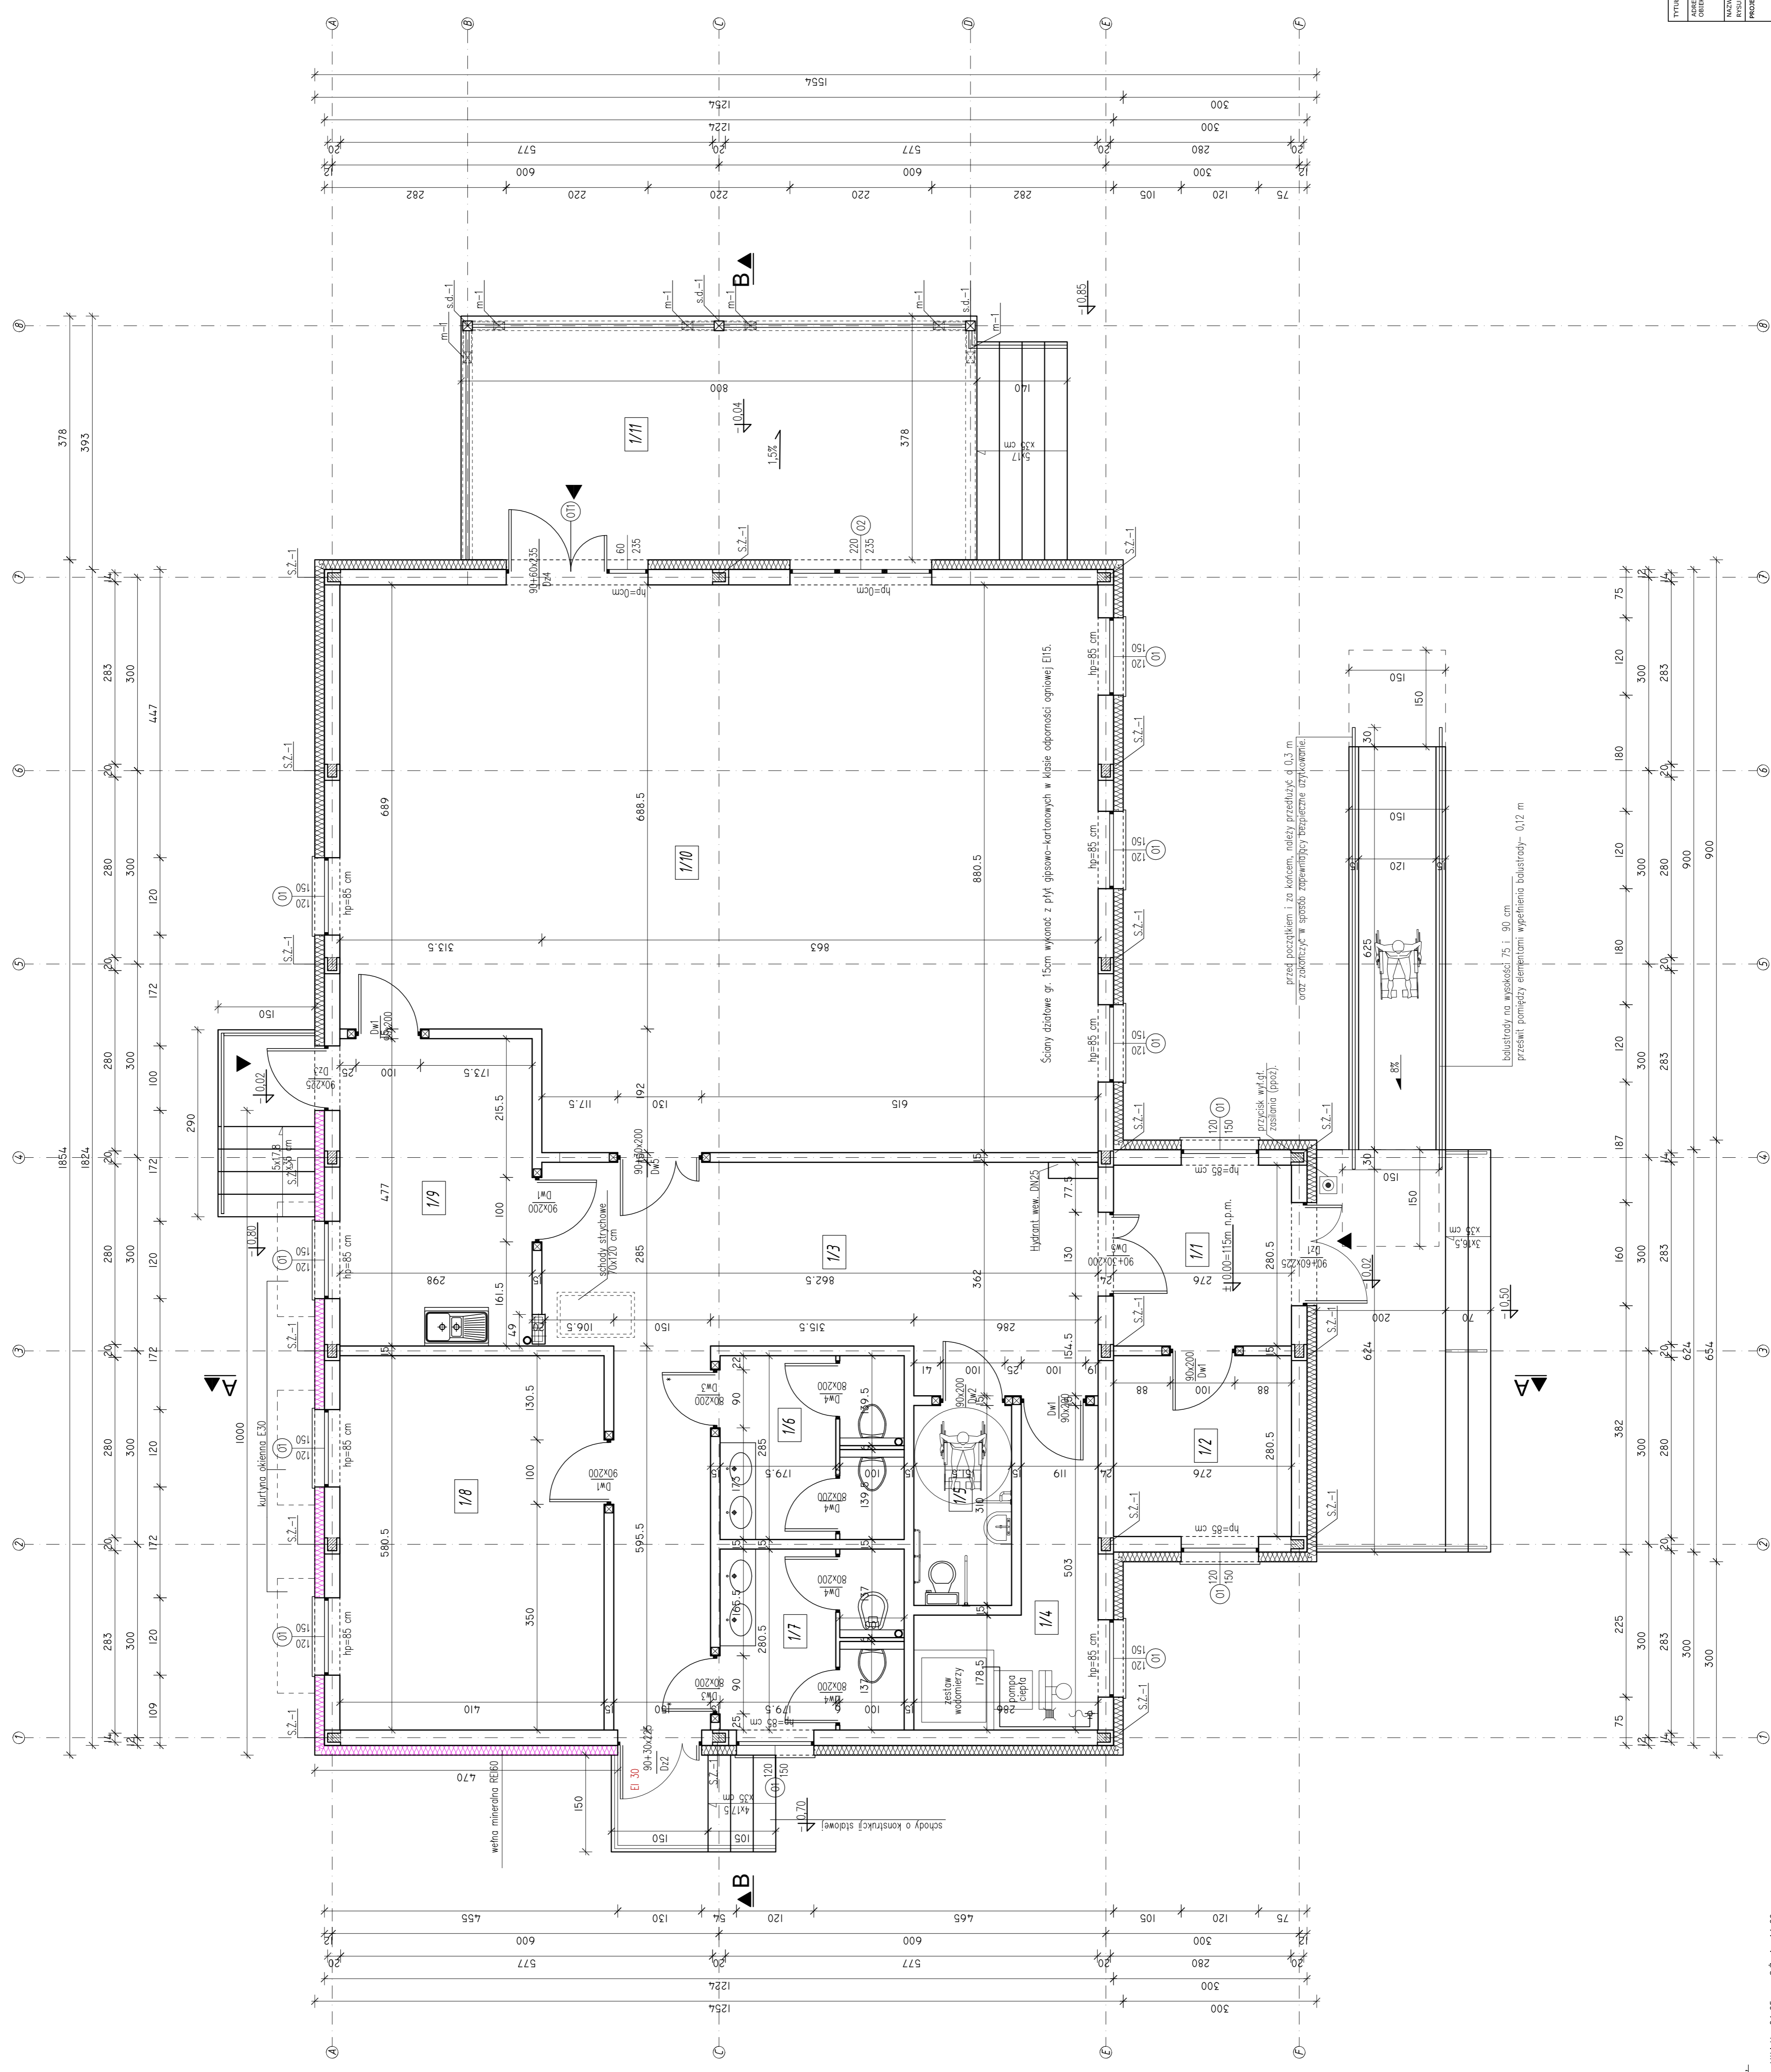

TYP: PROJEKT WYKONAWCZY ŚWIETLYC WIELKIEJ WRAZ Z AGOSPODAROWANIEM TERENU
ADRES: OBIEKT: OBREB MAGURKI-JABŁON, GMINA ZAMBROW, DZIAŁKI O NR 3394, 3411 ORAZ CZĘŚĆ DZIAŁKI O NR 340
NAZWA: RZUT PARTERU
BRANŻA: ARCHITECTURA
PROJEKTANT: mgr inż. arch. Barbara Bartomiejczuk
nr upr. SUW-325/80
SKALA: 1:50
WYKONANE: mgr inż. arch. Urszula Milewska
POSIADK: NR WYKONAWCZY: A-1