


PRZEKRÓJ A-A – STAN ISTNIEJĄCY SKALA 1:200

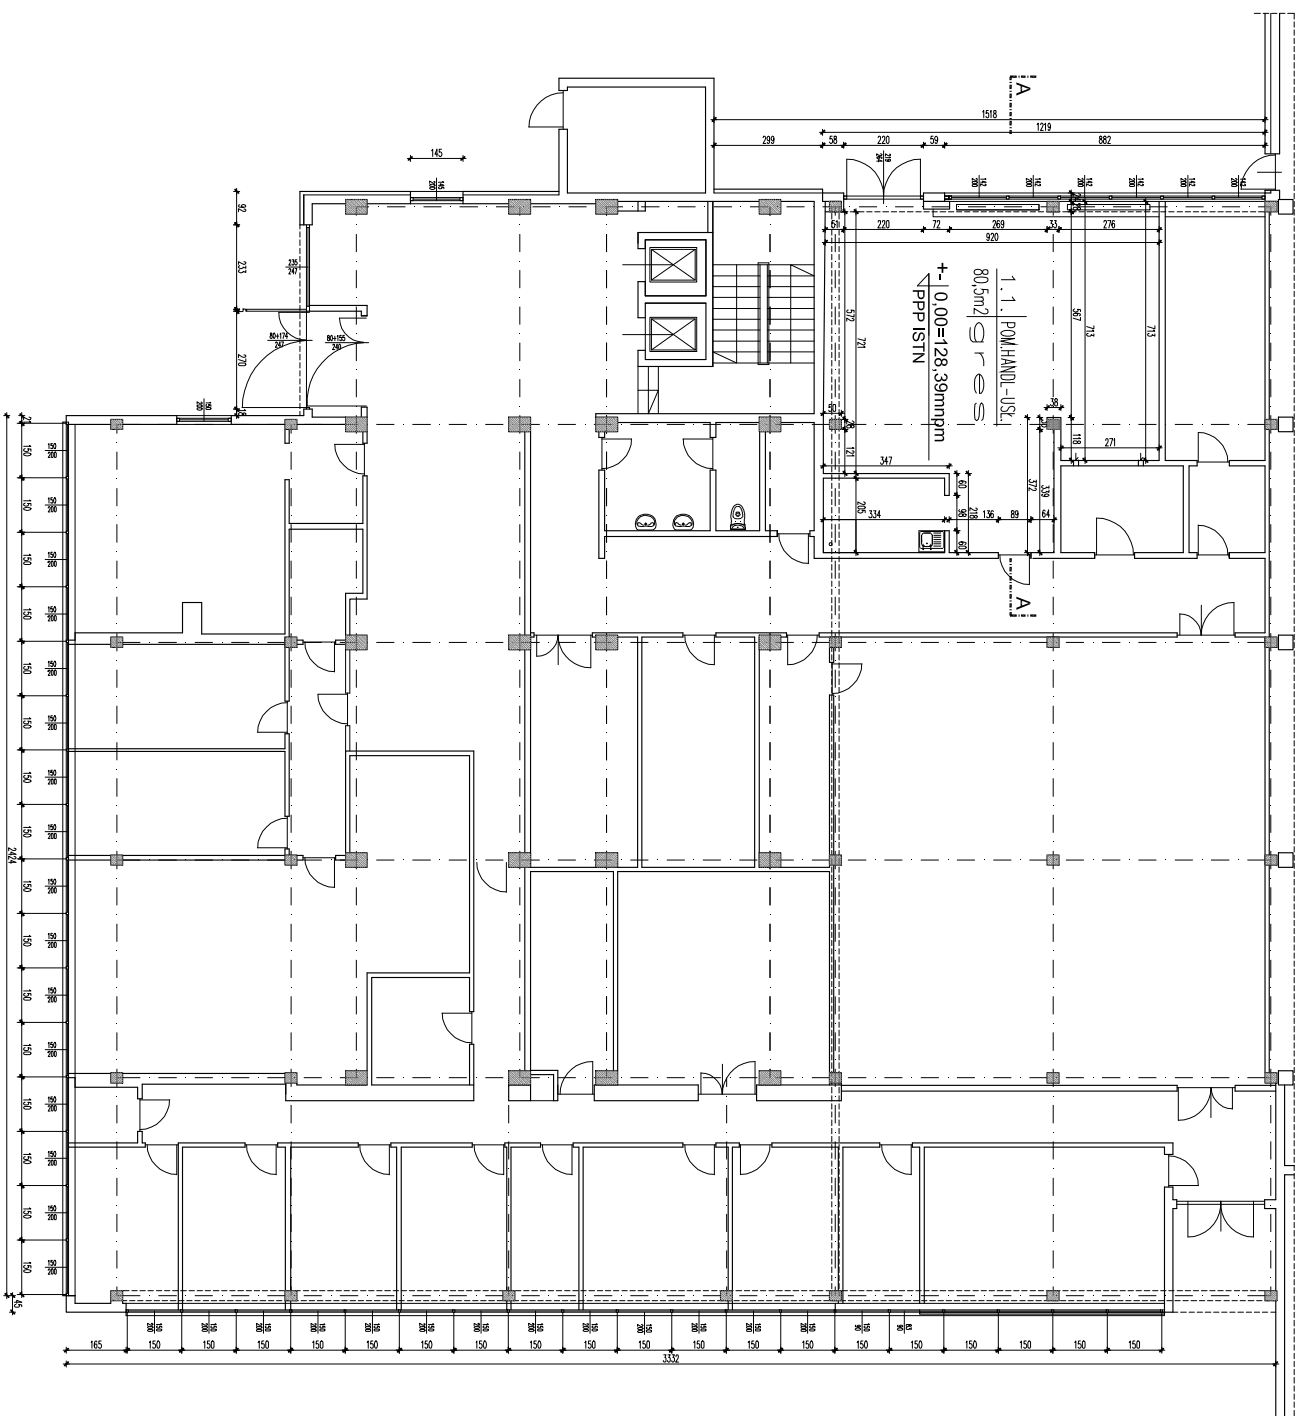

RZUT PARTERU – STAN ISTNIEJĄCY SKALA 1:200

WARSTWY ISTNIEJĄCE – DACH

PAPA TERMOZGRZEWALNA	– WARSTWA ISTN.
PAPA PODKLADOWA	– WARSTWA ISTN.
WEŁNA MIN. gr. 20,0cm	– WARSTWA ISTN.
2xPAPA ASF. NA LEPIKU	– WARSTWA ISTN.
GRADZ CEMENT. gr. 2,0cm	– WARSTWA ISTN.
1xPAPA NA LEPIKU	– WARSTWA ISTN.
PLYTY KORZYTKOWE	– WARSTWA ISTN.
STYROPIAN gr. 4,0cm	– WARSTWA ISTN.
PLYTY STROP. ŻELBET. gr. 24,0cm	– WARSTWA ISTN.
TYNK CEM. – WAP. gr. 2,0cm	– WARSTWA ISTN.
STROP PODWIESZONY SYSTEMOWY	– DO DEMONTAŻU

WARSTWY ISTNIEJĄCE – PODŁOGA

GRES	
WYLEWKA BETON gr. 3,5cm	
1xPAPA NA LEPIKU gr. 5,0cm	
ZWIROBETON gr. 5,0cm	
PIASEK ZAGĘSZCZONY gr. 10,0cm	

PRACOWNIA PROJEKTOWA "MM" 15-078 BIAŁYSTOK, UL. WARSZAWSKA 70 lok.18, TEL./FAX.: 085-7404546, e-mail: pmm@onet.eu		NR UMOWY: 30.10.2014r.	
INWESTOR: Urząd kontroli Skarbowej w Białymstoku, ul. 1000-lecia Państwa Polskiego 8, 15-111 Białystok		DATA: 30.10.2014r.	
OBJEKT: BUDOWNE BIURO URZĘDU KONTROLI SKARBOWEJ W BIAŁYMSTOKU		SKALA: 1:200	
PRZEBUDOWA OMIOTOW OKIENNYCH I DRZWIOWYCH PARTERU, WYMIANA STÓŁKARKI I SŁUPKARKI ZEWNĘTRZNEJ PARTERU W PRZEBUDOWIE SZANU DZIAŁOWYCH PROJEKTOWANEGO POMIESZCZENIA GARAZU		NR RYS.: 4.	
W BUDYNKU URZĘDU KONTROLI SKARBOWEJ W BIAŁYMSTOKU PRZY UL. 1000 LECIA PAŃSTWA POLSKIEGO 8, NR DZ.452/5			
FAZA: PROJEKT BUDOWLANY			
NAZWA RYSUNKU:	RZUT PARTERU, PRZEKRÓJ A-A – STAN ISTN.		
BRANŻA:	PROJEKTANT:	NR UPR. PROJ. PDPIS:	
ARCHITEKTURA:	mgr inż arch. MAREK ADAM MATYSZCZYK	upr.bud. BE/68/00	
KONSTRUKCJA:	mgr inż. JANUSZ SKOBILEWSKI	upr.bud. W-w/109/65 BE/64/80	
INSTALACJE:	mgr inż. BEATA ZIELEŃSKA-GROMADA	upr.nr BE/51/98	
INST. ELEKT.	mgr inż. ROBERT GRÓDZKI	upr.nr PDL/0101/PD02/06	