


WARSTWY ISTNIEJĄCE

PAPA TERMOIZOLACYJNA	-	WARSTWA ISTN.	
PAPA PODKŁADOWA	-	WARSTWA ISTN.	
WETNA MIN.	gr. 20,0cm	-	WARSTWA ISTN.
2xPAPA ASF. NA LEPIKU	-	WARSTWA ISTN.	
GEADZ CEMENT.	gr. 2,0cm	-	WARSTWA ISTN.
1xPAPA NA LEPIKU	-	WARSTWA ISTN.	
PEŁTY KORYTKOWE	-	WARSTWA ISTN.	
STYROPAN	gr. 4,0cm	-	WARSTWA ISTN.
PEŁTY STROP - ŻELBET.	gr. 24,0cm	-	WARSTWA ISTN.
TYNK CEM. - WAP.	gr. 2,0cm	-	WARSTWA ISTN.
STROP PODWIESZONY SYSTEMOWY	-	DO DEMONTAŻU	

PROJ. WENTYLACJA GRAWITACYJNA
 PUSTAK WENTYL. SILKAT. 25x25cm NA STROPIE NAD PARTEREM
 KANAŁ WYBROWADZONY PONAD DACH
 IZOLACJA TERMICZNA WETNA MIN. GR. 10cm Z WYKOŃCZENIEM -
 PONAD DACHEM - TYNKIEM CIENKOWARSTWOWYM MINERALNYM
 KOMIN PRZYKRYTY CZAPKA BETONOWA
 NASADA WENTYLACYJNA

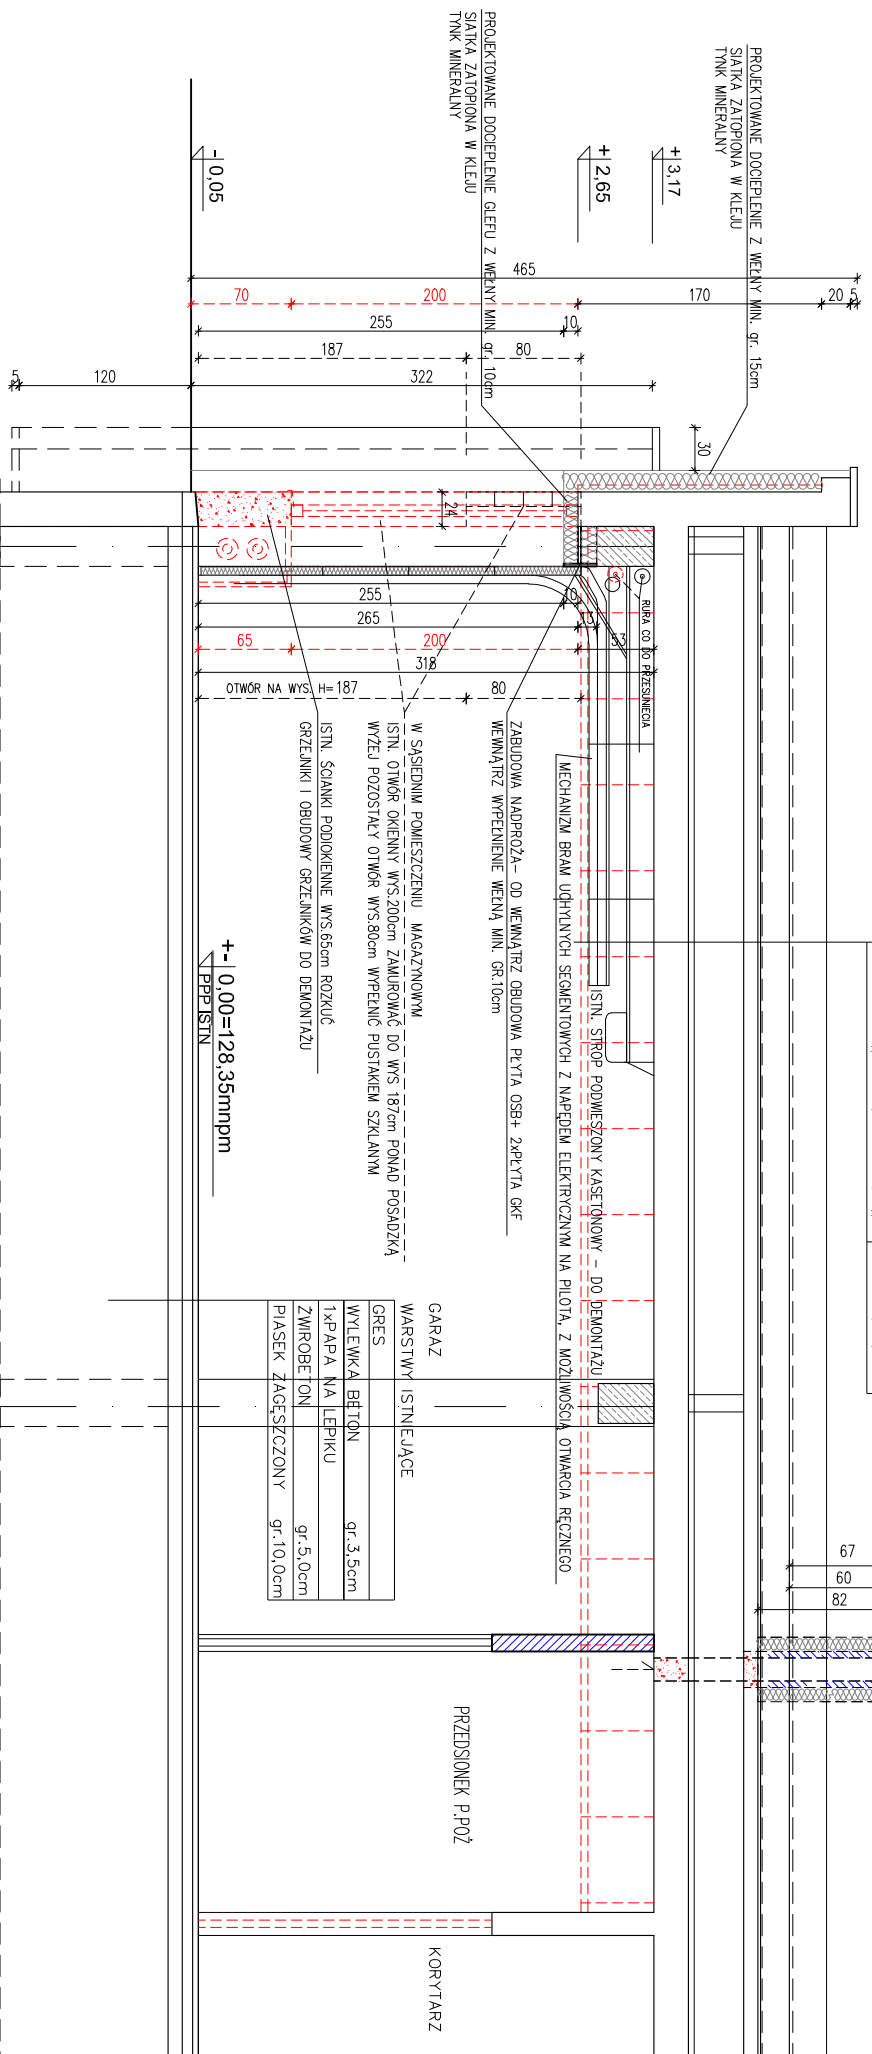

PRZEKRÓJ A-A skala 1:50

IŚTIEJĄCE ŚCIANY MUROWANE
 IŚTIEJĄCE ELEMENTY KONSTR. ŻELBETOWE
 IŚTIEJĄCE ELEMENTY DO WYBURZENIA
 PROJEKTOWANE DOMUROWANIA

PRACOWNIA PROJEKTOWA "MM" s.c.
 ul. WARSZAWSKA 70 lok. 18, TEL./FAX.: 085-7404546, e-mail: ppm@onet.eu

PRACOWNIA PROJEKTOWA "MM" s.c. ul. WARSZAWSKA 70 lok. 18, TEL./FAX.: 085-7404546, e-mail: ppm@onet.eu		NR UMOWY:	
INWESTOR: Urząd Kontroli Skarbowej w Białymstoku, ul. 1000 - lecia Państwa Polskiego 8, 15-111 Białystok		DATA:	30.10.2014r.
OBJEKT: ZMIANA SPOSOBU URZĘDU KONTROLI SKARBOWEJ W BIAŁYMSTOKU PRZEBUDOWA OTWORÓW OKIENNYCH I DRZWIOWYCH PARTERU, WYMIANA STÓLARKI I SŁUSZARKI ZEWNĘTRZNEJ PARTERU W BUDYNKU URZĘDU KONTROLI SKARBOWEJ W BIAŁYMSTOKU PRZY UL. 1000 LEGA PAŃSTWA POLSKIEGO 8, NR DZ.452/5		SKALA:	1:50
FAZA: PROJEKT BUDOWLANY		NR RYS.:	12.
NAZWA RYSUNKU: PRZEKRÓJ A-A			
BRANŻA: ARCHITEKTURA	PROJEKTANT: mgr inż. arch. MAREK ADAM MATYSZCZYK	NR UPR. PROJ. PDPpS:	
KONSTRUKCJA: mgr inż. JANUSZ SKOBELEWSKI	upr.bud. Bl./68/00		
INSTALOWANIE: mgr inż. BEATA ZIELENIĘWSKA-GROMADA	upr.wod. W-no/109/65 Bl./64/80		
INST. ELEKTR.: mgr inż. ROBERT GRODZKI	upr.rr. Bl./51/98 PDL/0101/P00E/06		