


Fala projektowa
 hśred proj = 2,69m
 Tśred = 8,46s
 Azymut 9°

KARTA RESTRYKCYJNA MAPY DO CELÓW PROJEKTOWYCH	
Nazwa miejscowości: USTKA Nazwa i identyfikator mapy: 221201_1-USTKA Nazwa i identyfikator obrębu: 0001_USTKA Ciężkość Nr: 1024/21/202/2/1026/1560/83 km 23.950-23.950 Krzywa: 1% SKALA: 1:500 Akta wykonawcze: 2007/8 Poziome odkształcenie: brak	Procesant: Urząd Gminy Ustka "GEMERA" mgr inż. Stanisław Świerczak 76-270 Ustka ul. Marynarki Polskiej 79 tel./fax(58) 6944-243, 601-693-619
Kierownik robót: mgr inż. Stanisław Świerczak w sprawie 270/04/2008 (12.5)	Wykonano w ramach robót geodezyjnych KRS nr: 64401942014
Mapy do celów projektowych sporządzono przy wykorzystaniu: 1) niwelety POK, o których mowa w art 4 ust. 1a pkt 1, 2, 3, 5, 10 i 11 roz. ust. 1b ustawy z dnia 15.12.2000 r. o geodezji i kartografii. 2) wyniki pomiarów oblatów satelitarnych (GNSS), o których mowa w art. 12, wykonanych przez projektanta lub inwestora. 3) pomiarów geodezyjnych i kartograficznych. 4) pomiarów laserowych (LIDAR) i pomiarów satelitarnych (GNSS). 5) pomiarów laserowych (LIDAR) i pomiarów satelitarnych (GNSS) z wykorzystaniem technologii bezprzewodnej transmisji danych (RTK).	W zakresie opracowania znajdują się punkty osnowy geodezyjnej nr: 202102. Podlegają one na podstawie art. 16 ust. 1 pkt 3 ustawy z dnia 15.12.2000 r. o geodezji i kartografii. Oznaki i numery działek oznaczonych w niniejszej mapie nie stanowią mapy rejestrowej zgodnie z PZK w Skł. 10.
Informacje dotyczące typu nabełki oraz zawartości nabełki z danymi cyfrowymi: GD Nazwa pliku: Data utworzenia: 29.04.2014r.	Oznaki i numery działek oznaczonych w niniejszej mapie nie stanowią mapy rejestrowej zgodnie z PZK w Skł. 10.
Informacja dodatkowa: 1. Skł. 10, 11, 12, 100. 2. Informacja o stanie prawnym nieruchomości. 3. Informacja o stanie prawnym nieruchomości. 4. Informacja o stanie prawnym nieruchomości.	Projektant: Pracownia i Biuro MBK W skł. 10, 11, 12, 100. Projektant: Pracownia i Biuro MBK W skł. 10, 11, 12, 100.
Utworzono opracowanie na podstawie: 1. Danych terenowych - 1:500 2. Dokumentacji urbanistycznej - 1:500 3. Dokumentacji technicznej - 1:500 4. Dokumentacji technicznej - 1:500 5. Dokumentacji technicznej -100.
Maksymalność mapy do celów projektowych na dzień 01.04.2014r.	Projektant: Pracownia i Biuro MBK W skł. 10, 11, 12, 100.

ŚREDNI ROZKŁAD WIATRÓW SZTORMOWYCH USTKA

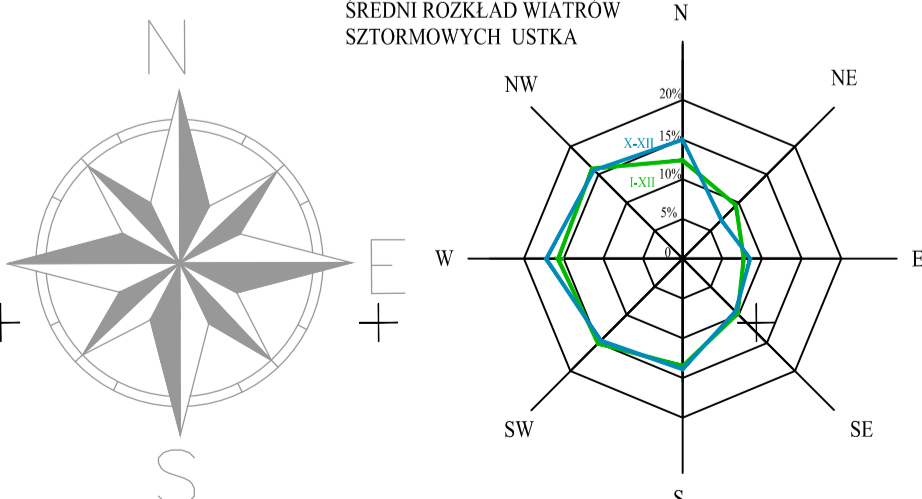

LEGENDA:

- PROJEKTOWANE NABRZEŻE NAWIERZCHNIA BETONOWA
- FALOCHRON

INWESTOR:		Zarząd Morskiego Portu Ustka Sp. z o.o. ul. Wyszyńskiego 3 76-270 Ustka	
Autorzy:		Imię i Nazwisko:	Nr upr.:
Wojciech Janowicz		Arkadiusz Frontczak	POM/0126/P00K/11
Data:		03.2016	Podpis:
03.2016			
Zespół Rzeczoznawców SITWM Branża: H		BUDOWA BASENU WIELOFUNKCYJNEGO W AWANPORCIE PORTU USTKA	
W ramach zadania:		Skala: 1:1000	
Stadium K		Rysunek nr: 3.	
Tytuł projektu:		KONCEPCJA PROJEKTOWA BUDOWY BASENU WIELOFUNKCYJNEGO W AWANPORCIE PORTU USTKA	
Tytuł rysunku:		PROJEKT ZAGOSPODAROWANIA TERENU - WARIANT 2	