


STAROSTWO POWIATOWE  
W ZŁOTORZY  
59-500 Złotoryja, Pl. Niepodległości 8  
tel. 768786940-944-950, fax 768786955  
NIP 694-15-19-453 REGON 394680357

COMPARTY  
FIZYKALNY

Ref. oddział  
wzbroniona  
BISPROL

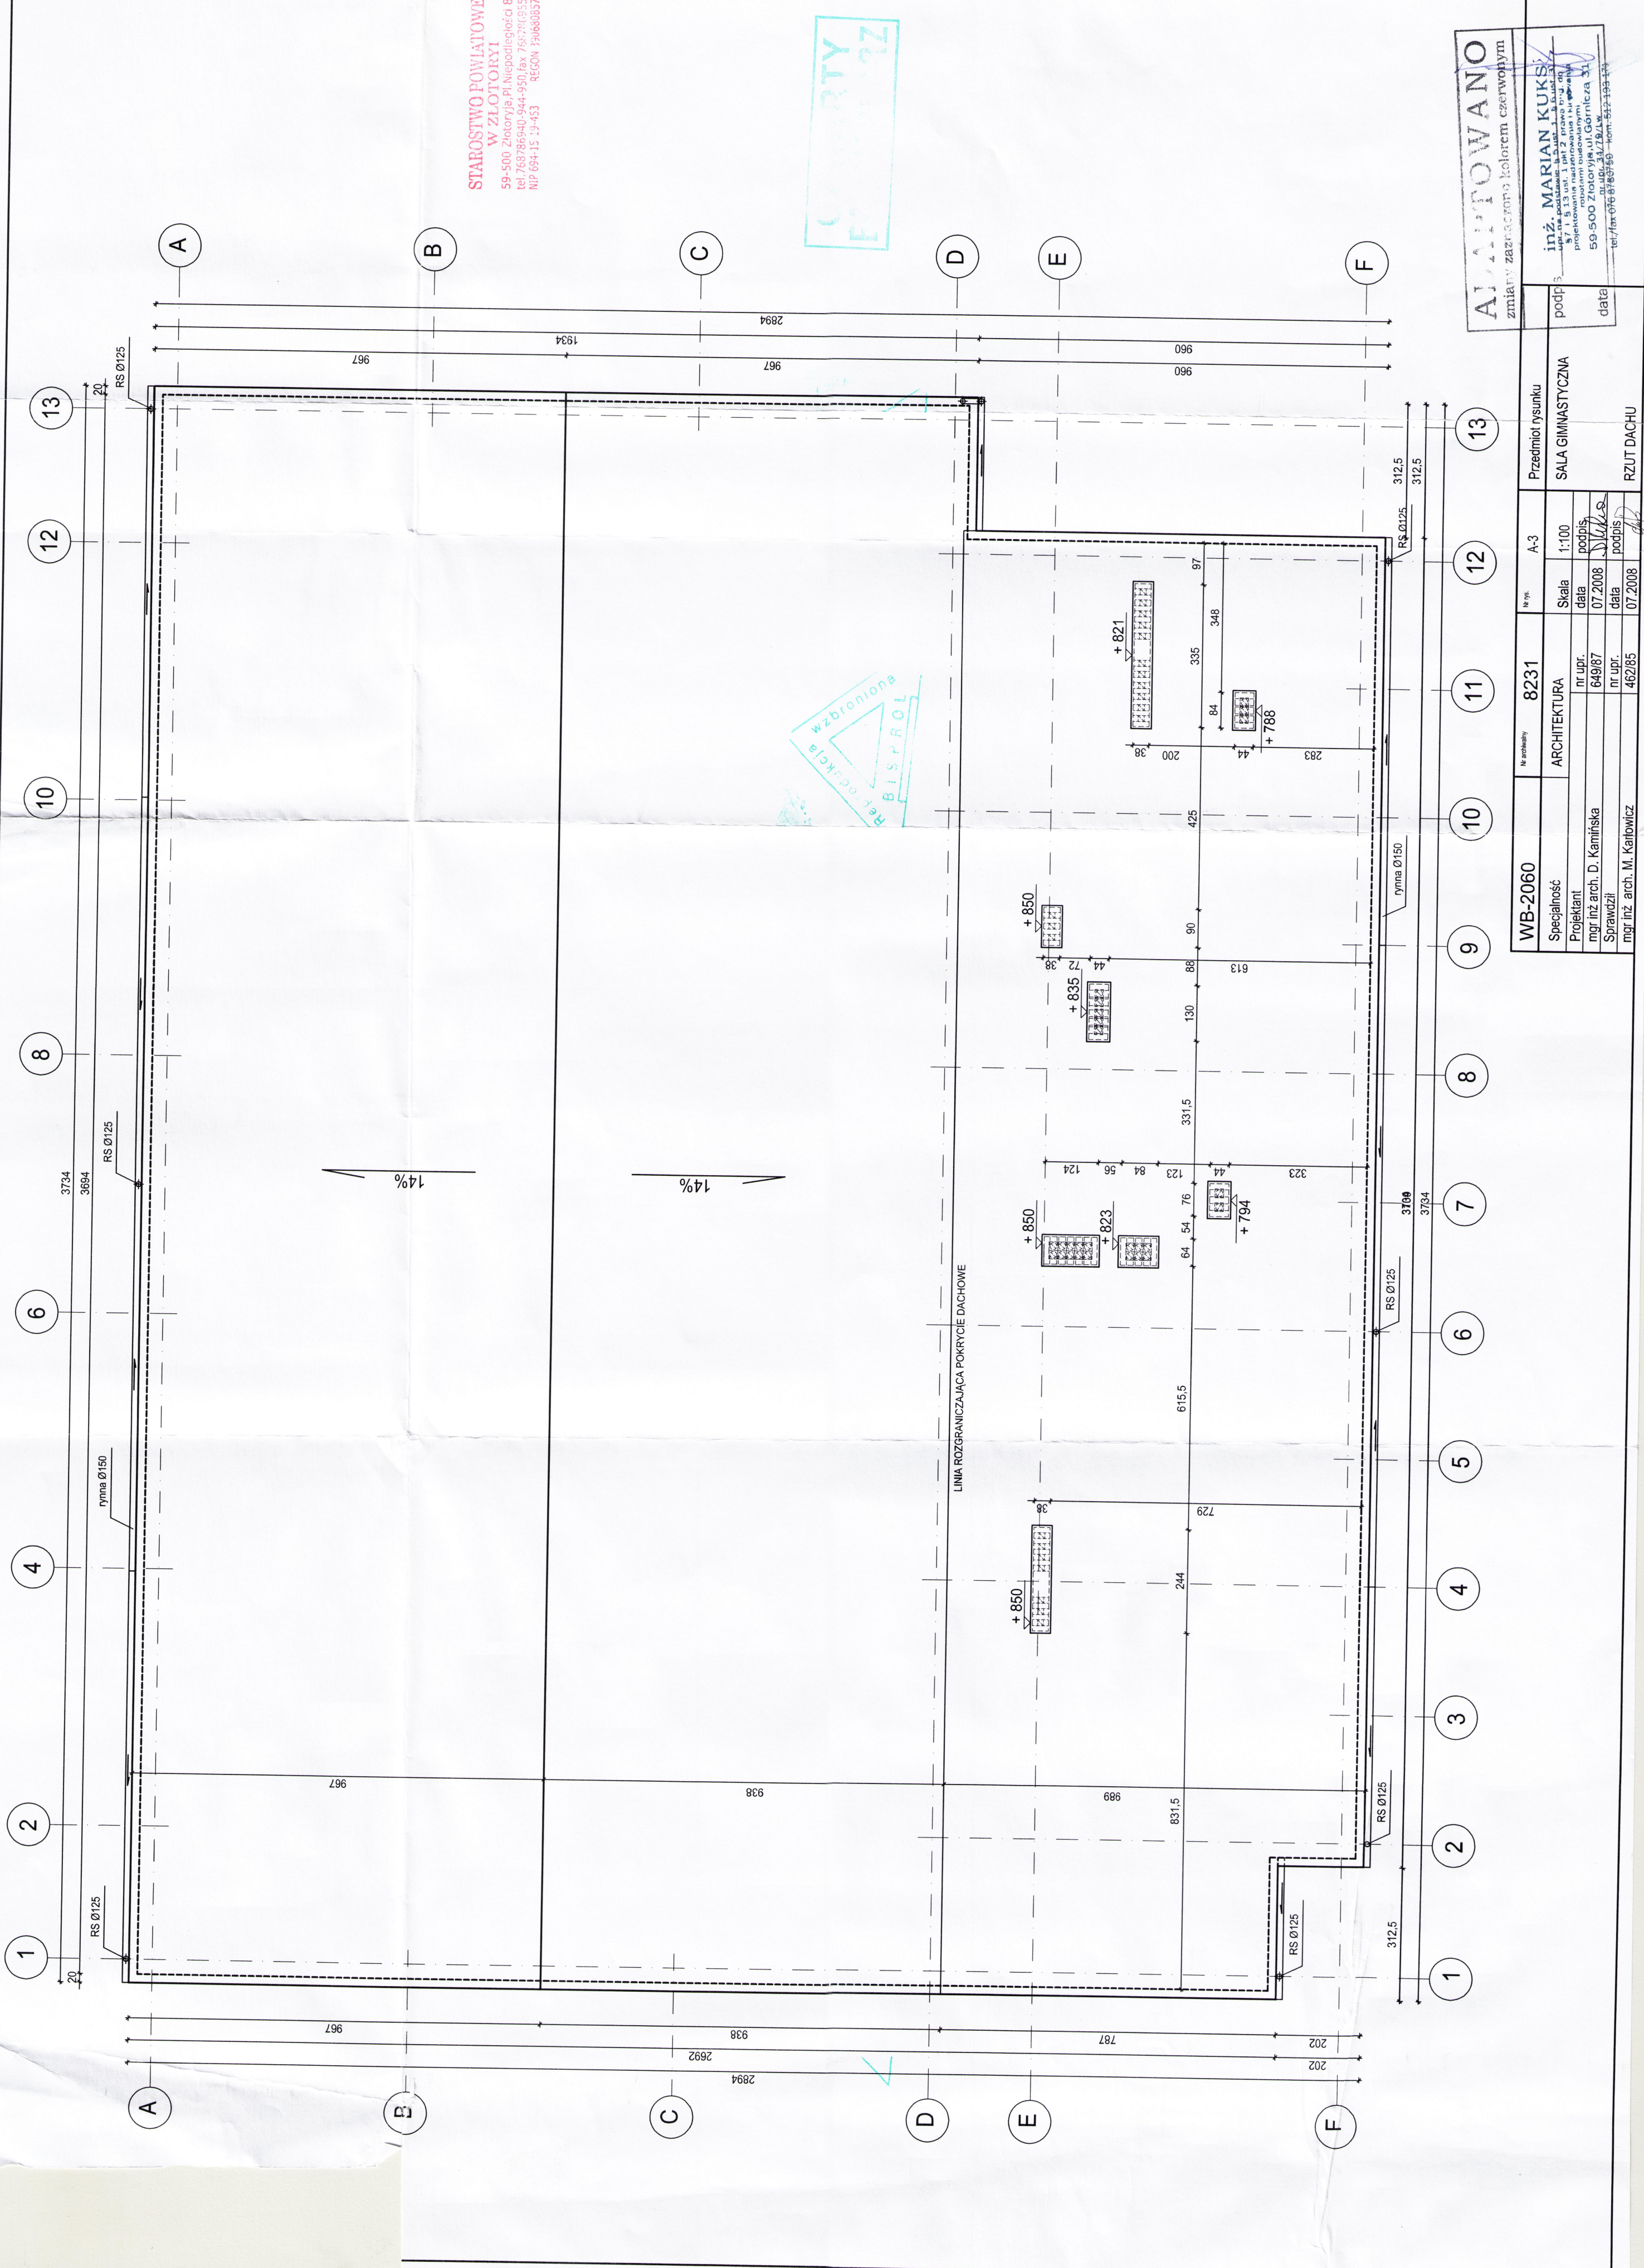

**AKCEPTOWANO**  
zmianę zasadniczo kolorem czerwonym

inż. **MARIAN KUŚ**  
upr. na podstawie art. 2 prawa o. u. w.  
projektowanie i nadzór nad realizacją  
59-500 Złotoryja, ul. Górnicza 31  
tel./fax 076 6769150 - kom. 617-199-437

podp. \_\_\_\_\_ data \_\_\_\_\_

WB-2060	Nr arch. 8231	Nr rys. A-3	Przedmiot rysunku
Specjalność	ARCHITEKTURA	Skala 1:100	SALA GIMNASTYCZNA
Projektant	nr upr. 649/87	data podpisu 07.2008	
mgr inż. arch. D. Kamińska	nr upr. 462/85	data podpisu 07.2008	RZUT DACHU
Sprawdził	mgr inż. arch. M. Karłowicz		