

Województwo dolnośląskie
Powiat zlotoryjski
Gmina Zagrodno
Jednostka ewidencyjna 022605_2, ZAGRODNO
Obręb 0010, ZAGRODNO
działka nr 777/2; 777/55; 777/57
adres 59-516 Zagrodno, Zagrodno 187

Mapa do celów projektowych
skala 1:1000

Opracowana na podstawie mapy zasadniczej w skali 1:1000
sekcja : 451.424.103; 451.424.104;
Pomiar uzupełniający wykonano w maju 2014 roku.
Granice na mapie zgodne z operatem ewidencji gruntów

Układ współrzędnych „1965”.
Poziom odniesienia Kronsztadt
Mapa aktualna na dzień 16 maja 2014 roku.
Id zgłoszenia GN.6640.323.2014

Uwaga: Nie wyklucza się istnienia w terenie innych
nie wykazanych na mapie urządzeń podziemnych,
które nie były zgłoszone do inwentaryzacji,
nie posiadają dokumentacji w instytucjach
branżowych i nie dających się wykryć aparaturą.

Po przeprowadzeniu badania KW nie stwierdzono
służebności gruntowych w zakresie opracowania mapy
Brak ZUDP

Sporządził:

Kierownik roboty:

inż. KRZYSZTOF TUCHOWSKI
GEODETA UPRAWNIONY
zakres 1, 2, świadectwo uprawnień nr 21443
z dn. 14.05.2011 r., wydane przez Głównego Geodetę Kraju
59-500 Złotoryja ul. Leśnicka 5-4a

mgr inż. JAN TUCHOWSKI
GEODETA UPRAWNIONY
zaświadczenie nr 784 z dnia 1995.04.12
wydane przez GUGiK Warszawa
WILKÓW-OSIEDLE ul. Polna 6
59-500 ZŁOTORYJA 1

BIURO GEODEZJI
I GOSPODARKI NIERUCHOMOŚCIAMI
"GEO-GOLD"
JAN TUCHOWSKI
59-500 Złotoryja, ul. M. Konopnickiej 13
NIP 694-000-31-44 REGON 390031863
tel. 76 8783712


▲▲▲ nieprzekraczalna linia zabudowy
UD — teren usług oświaty

LEGENDA:

- 1 BUDYNEK SZKOLNY
- 2 BUDYNEK SALI GIMNASTYCZNEJ
- 3 ŁĄCZNIK KOMUNIKACYJNY
- 4 PLAC MANEWROWY
- 5 DROGI WEWNĘTRZNE
- WEWNĘTRZNA INSTALACJA GAZOWA
- INSTALACJA KANALIZACJI SANITARNEJ PVC 160
- INSTALACJA KANALIZACJI WODY PE PN-10 Dn 50
- WEWNĘTRZNA INSTALACJA ZASILAJĄCA SAŁĘ
- ← PRZEJAZD DLA POJAZDÓW SŁUŻBOWYCH
- GRANICA DZIAŁE INWESTORA
- KANALIZACJA DESZCZOWA Dn 160

Mapa aktualna na dzień
10.11.2016r.

mgr inż. JAN TUCHOWSKI
GEODETA UPRAWNIONY
zaświadczenie nr 784 z dnia 1995.04.12
wydane przez GUGiK Warszawa
WILKÓW-OSIEDLE ul. Polna 6
59-500 ZŁOTORYJA 1

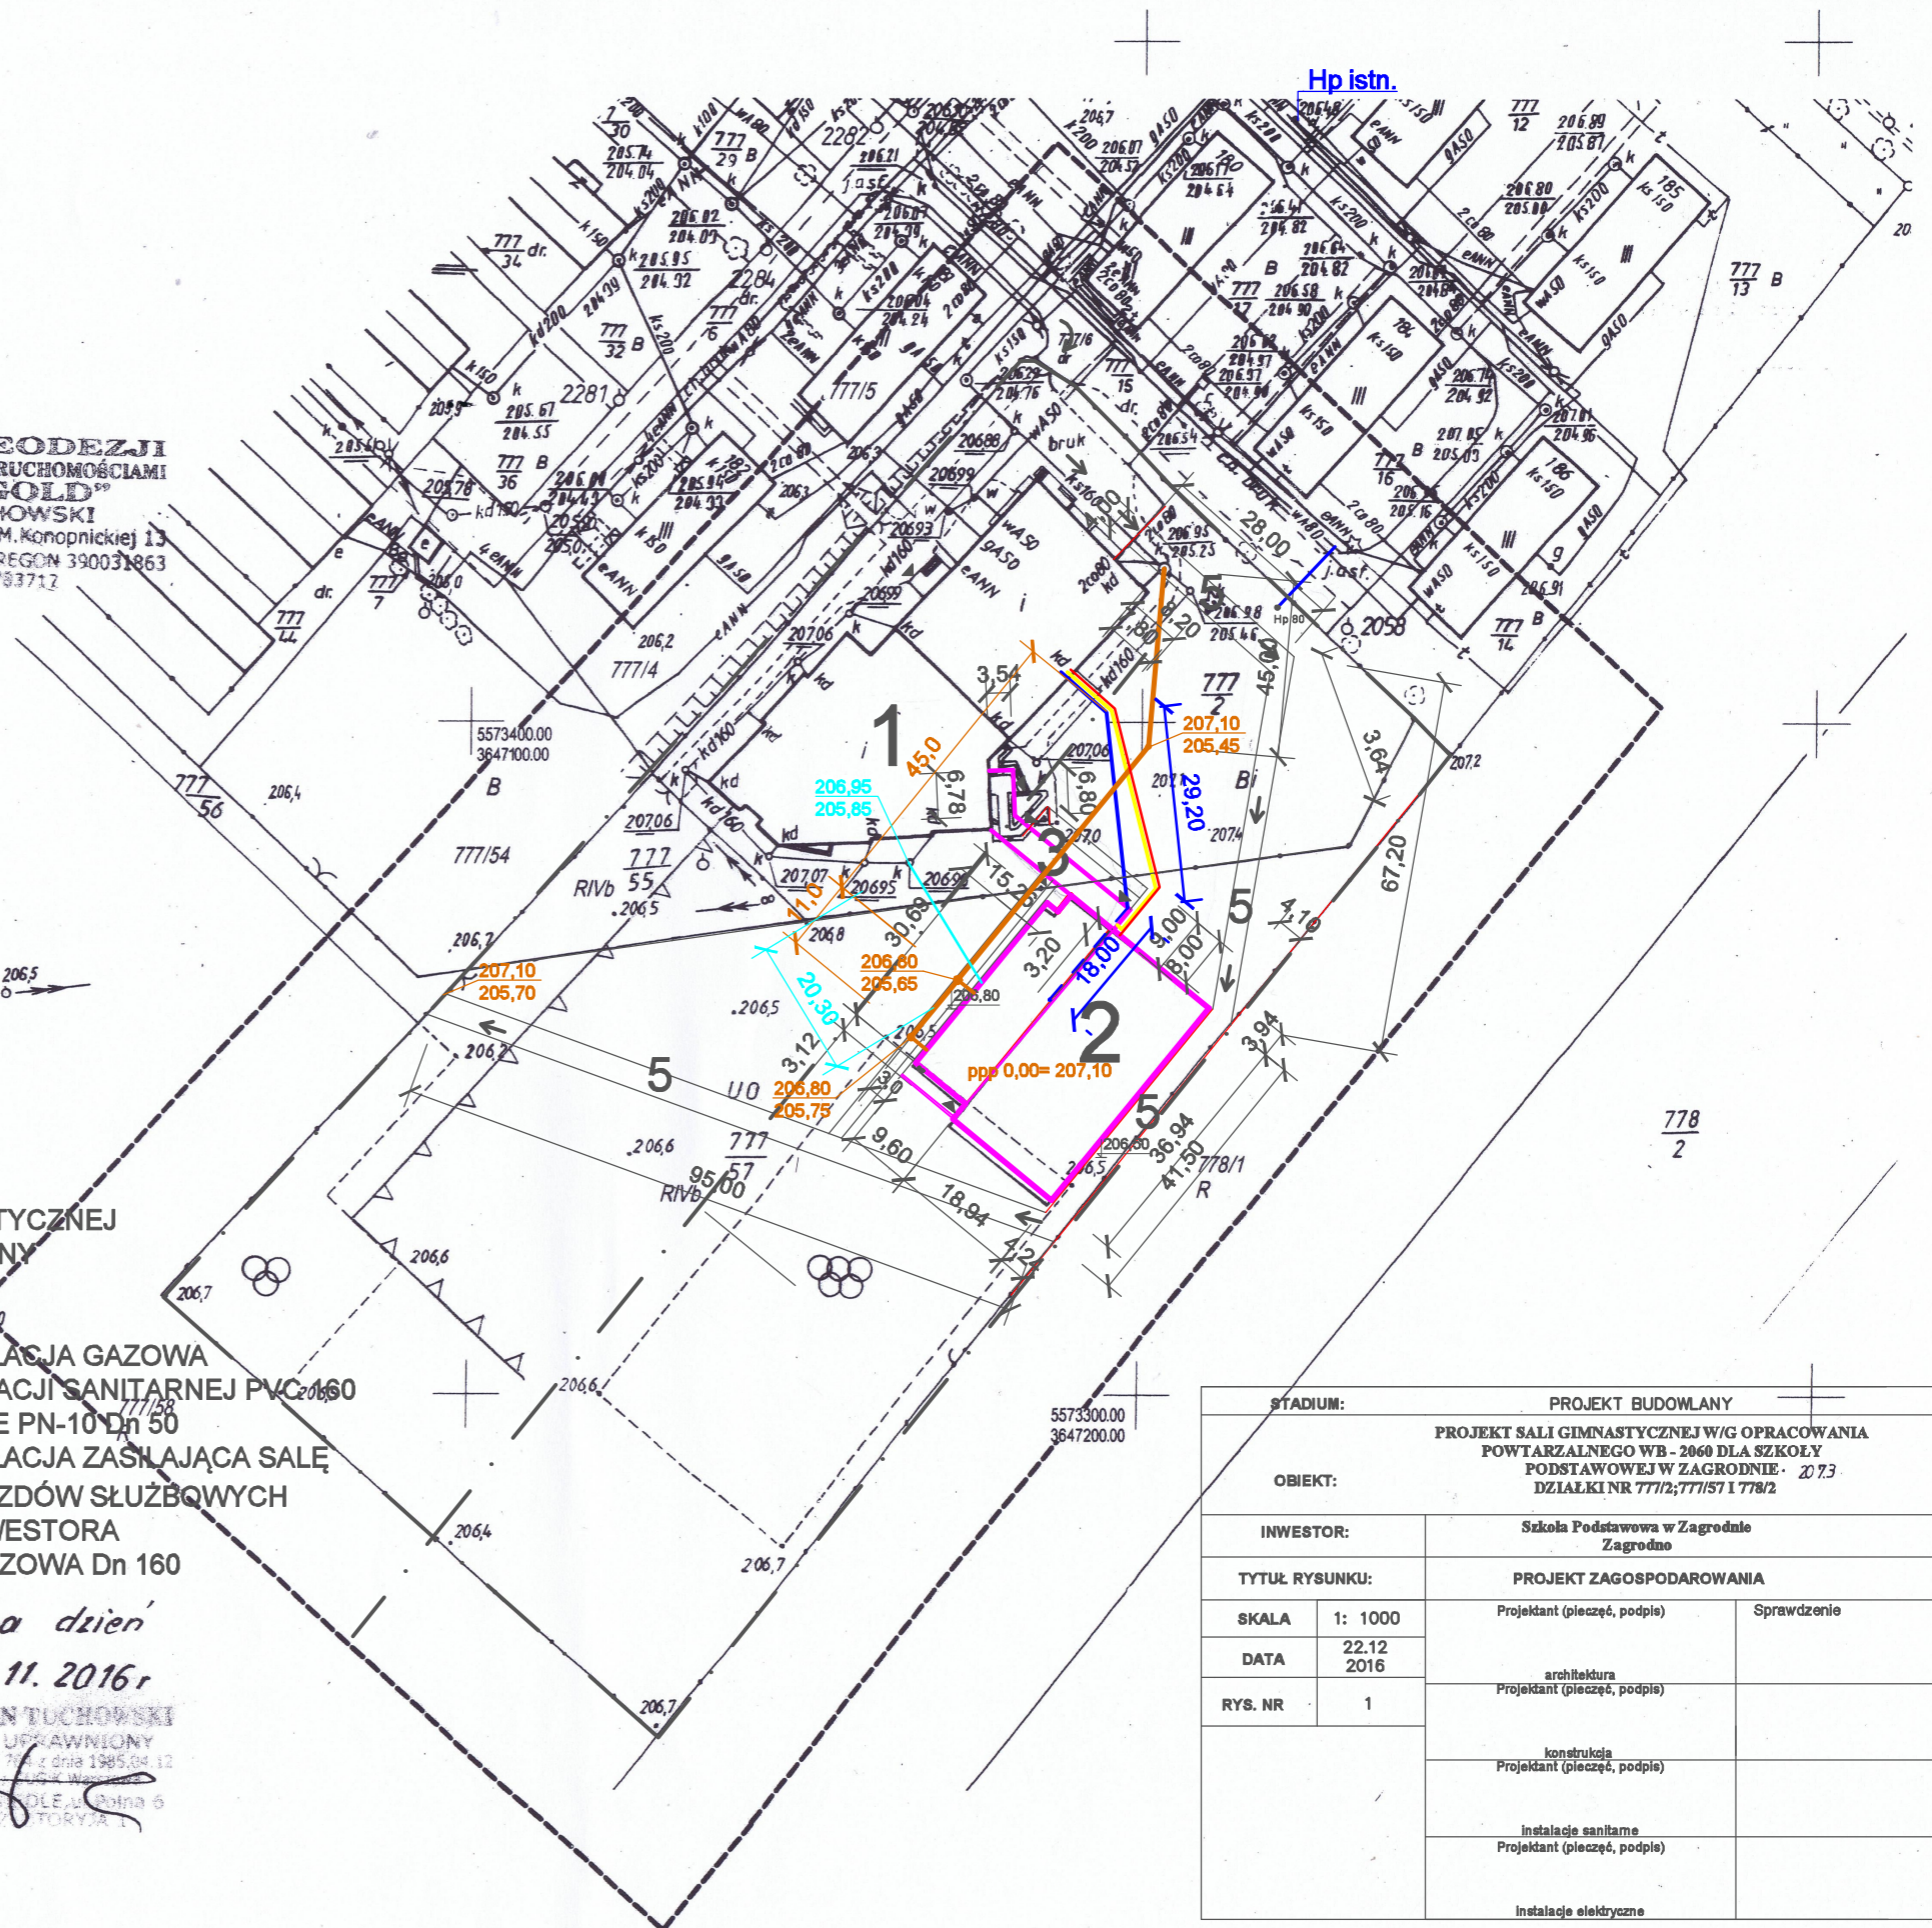

Posiadać się, że niniejszy dokument
został opracowany w wyniku prac
geodezyjnych i kartograficznych, których
rezultaty zawiera operat techniczny
wpisany do ewidencji materiałów
parastawowych zasobu geodezyjnego
kartograficznego
STAROSTA ZŁOTORYJSKI
Wydział Geodezji, Kartografii i Gospodarki
Nieruchomościami w Złotoryji
Identyfikator ewidencyjny materiału
zasobu operatu technicznego
P. 1226.2014.194
Data wpisania operatu technicznego do
ewidencji materiałów zasobu 23-05-14
mgr inż. JAN TUCHOWSKI
Geodeta Uprawniony
Osoba reprezentująca organ

STADIUM:		PROJEKT BUDOWLANY	
OBIEKT:		PROJEKT SALI GIMNASTYCZNEJ W/G OPRACOWANIA POWTARZALNEGO WB - 2060 DLA SZKOŁY PODSTAWOWEJ W ZAGRODNIĘ 2073 DZIAŁKI NR 777/2, 777/57 I 778/2	
INWESTOR:		Szkoła Podstawowa w Zagrodnie Zagrodno	
TYTUŁ RYSUNKU:		PROJEKT ZAGOSPODAROWANIA	
SKALA	1: 1000	Projektant (pieczęć, podpis)	Sprawdzenie
DATA	22.12 2016	architektura Projektant (pieczęć, podpis)	
RYS. NR	1	konstrukcja Projektant (pieczęć, podpis)	
		instalacje sanitarne Projektant (pieczęć, podpis)	
		instalacje elektryczne	