

MAPA DO CELÓW PROJEKTOWYCH

(Bez uzgodnień branżowych, bez pomiaru granic)

GK.6640.426.2018

OBIEKT : okolica dz. 1845/2, ul. Karpacka
Jednostka ewid. : 246101_1, M. Bielsko-Biała
Obręb : 0009 Kamienica

Układ wsp. płaskich : PUWG 2000
Układ wysokościowy : Kronsztadt '86
Skala : 1:500
6.119.30.06.2.3 i 4

Organ prowadzący państwowy zasób geodezyjny i kartograficzny
 Identyfikator ewidencyjny materiału zasobu - operatu technicznego
 Data wpisania operatu technicznego do ewidencji materiałów zasobu
 Imię, nazwisko i podpis osoby reprezentującej organ

Prezydent Miasta Bielska-Białej
 P.2461, 2018.1058
 07.05.2018
 Z up. PREZYDENTA MIASTA
 dr inż. Anna Romanska-Sobol
 Inspektor w Wydziale Geodezji i Kartografii

GEODEZJA
 mgr inż. Michał Naczkiewicz
 ul. Lenartowicza 38/8, 43-300 Bielsko-Biała
 Tel. 0-880-914-321
 NIP: 937-230-71-59, REGON: 24081915

PROJEKT ZAGOSPODAROWANIA TERENU
 skala 1:500 (wymiary w cm)

LEGENDA UZBROJENIE ISTNIEJĄCE:


- istniejący wodociąg
- istniejący gazociąg
- istniejący kabel energetyczny
- istniejący słup energetyczny
- istniejący słup teletechniczny
- istniejąca kanalizacja sanitarna
- istniejąca kanalizacja deszczowa

LEGENDA INNE :

- zakres aktualizacji mapy projektowej
- granice i numery działek
- granice i numery MPZP

LEGENDA ELEMENTY PROJEKTOWANE

- projektowane zbiorniki LPG
- projektowany gazociąg do budynku
- projektowana przebudowa wody wewnętrznej
- projektowana przebudowa wewnętrznej kanalizacji deszczowej
- likwidacja nieczynnej wewn instalacji gazowej
- likwidacja uzbrojenia istniejącego
- strefa zagrożenia wybuchem
- obszar oddziaływania inwestycji
- zakres inwestycji

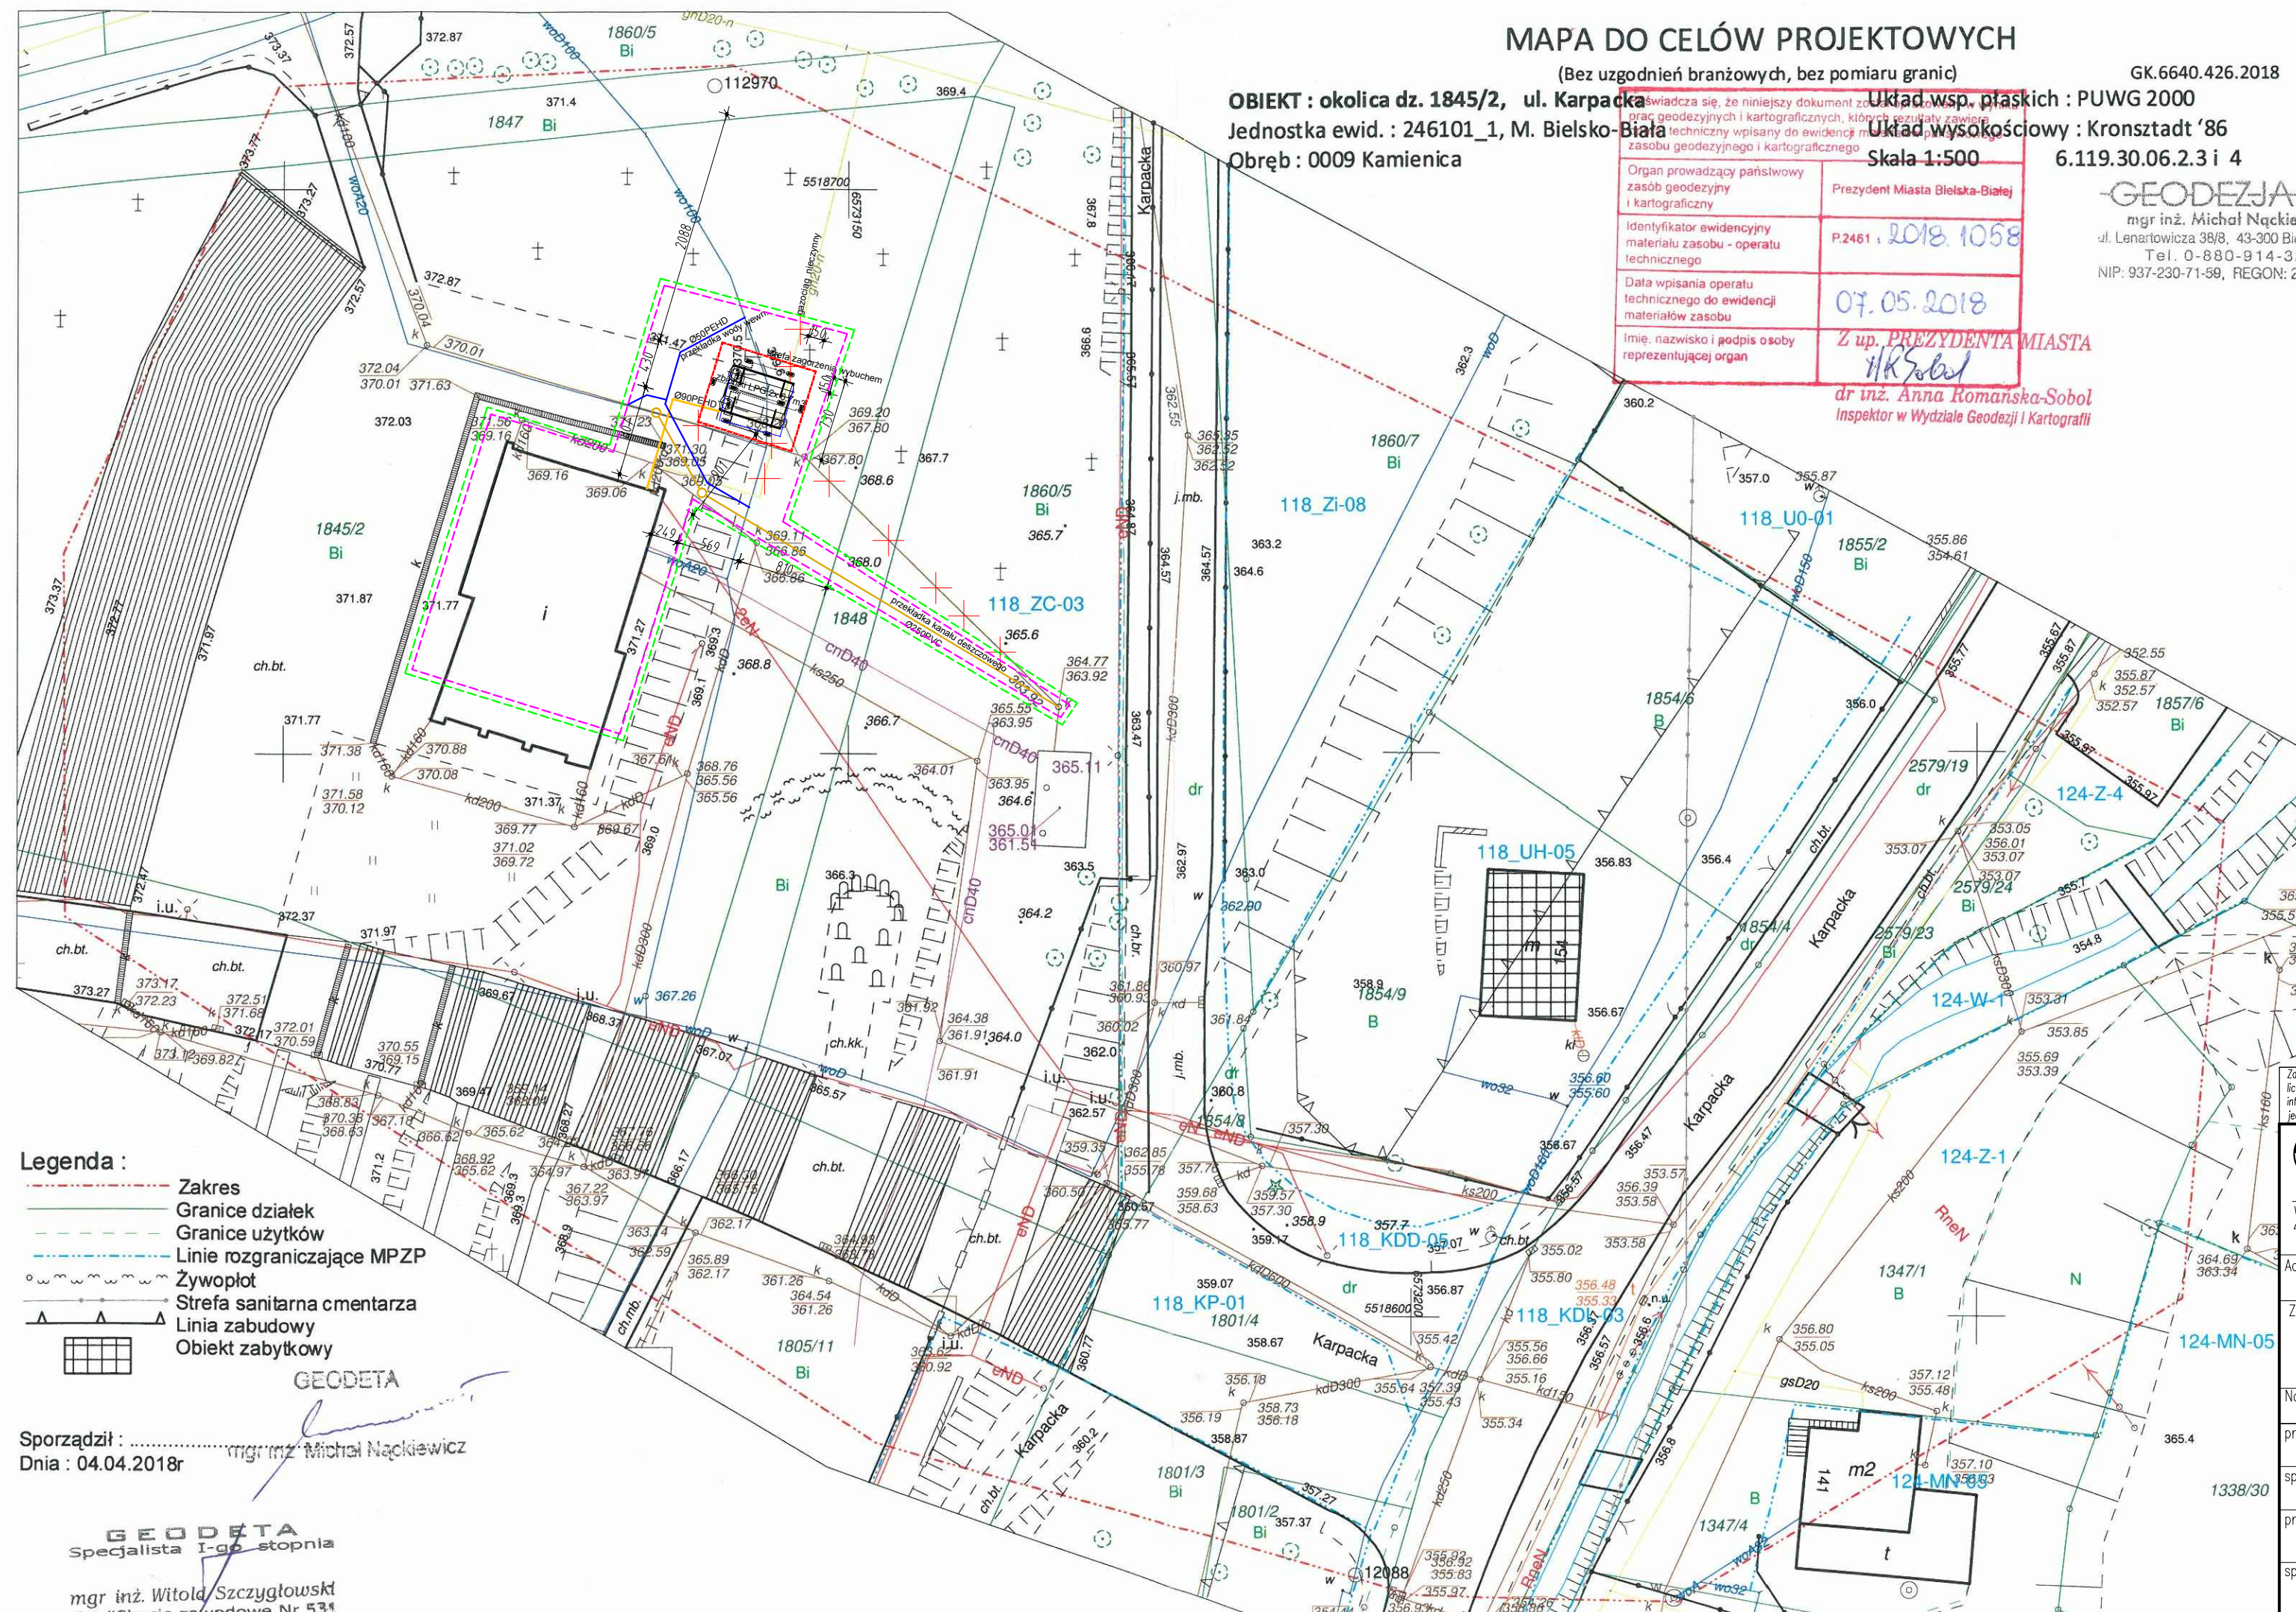

- Legenda :**
- Zakres
 - Granice działek
 - Granice użytków
 - Linie rozgraniczające MPZP
 - Żywołot
 - Strefa sanitarna cmentarza
 - Linia zabudowy
 - Obiekt zabytkowy

Sporządził : mgr inż. Michał Naczkiewicz
 Dnia : 04.04.2018r

GEODETA
 Specjalista I-go stopnia
 mgr inż. Witold Szczygłowski
 Kwalifikacja zawodowa Nr 531

Załączone materiały stanowią własność firmy EKOTOM i strzeżone są prawami autorskimi. Ani umysłowe prawa własnościowe, ani dane, ani know-how, ani tajemnice interesu oraz licencja dotycząca ich używania nie jest oddawana, zarówno pośrednio jak i bezpośrednio. Wszystkie dane dotyczące wyłącznie adresata, przekazane w celu ich oceny, których to informacji nie wolno reprodukcować, przekazać osobom trzecim, oprócz tego nie można ich wykorzystywać do produkcji lub innych celów albo też upoważnić kogos do tego, bez jednoznacznego, pisemnego zezwolenia firmy EKOTOM. Przyjęcie tego dokumentu należy rozumieć jako przyjęcie powyżej wymienionych warunków.

EKOTOM TOMASZ NAWIEŚNIAK
 Inwestor: ZIELEŃ MIEJSKA Sp. z o.o.
 Aleja Armii Krajowej 132
 43-316 Bielsko - Biała

Adres inwestycji: Cmentarz Komunalny ul. Karpacka Bielsko-Biała		branża: sanitarna
Zadanie: Projekt budowlany zabudowy instalacji spopiarni z włók w istniejącym "Domu Pogrzebowym" wraz z budową instalacji dwuzbiornikowej na gaz płynny z gazową instalacją zewnętrzną i wewnętrzną do obsługi instalacji spopiarni z włók, przy ul. Karpackiej (dz. nr 1845/2, obręb Kamienica) w Bielsku-Białej		faza: PB
Nazwa rysunku: PROJEKT ZAGOSPODAROWANIA TERENU		nr proj.: P1808
projektował: mgr inż. Tomasz Nawieśniak (SLK/0660/PWOS/04)		data: 01.2019
sprawdził: inż. Daniel Godziszka (SLK/4729/PWOS/13)		skala: 1:500
projektował konstrukc.: mgr inż. Krzysztof Górkiewicz SLK/3404/POOK/10		format: A3
sprawdził: mgr inż. Łukasz Zboch SLK/5463/PWOK/14		rysunek: A.01