

# MAPA DO CELÓW PROJEKTOWYCH

(Bez uzgodnień branżowych, bez pomiaru granic)

GK.6640.426.2018

**OBIEKT :** okolica dz. 1845/2, ul. Karpacka  
**Jednostka ewid. :** 246101\_1, M. Bielsko-Biała  
**Obręb :** 0009 Kamienica

**Układ wsp. płaskich :** PUWG 2000

**Układ wysokościowy :** Kronsztadt '86

**Skala 1:500**

**6.119.30.06.2.3 i 4**

Organ prowadzący państwowy zasób geodezyjny i kartograficzny	Prezydent Miasta Bielsko-Biała
Identyfikator ewidencyjny materiału zasobu - operatu technicznego	P.2461, 2018.1058
Data wpisania operatu technicznego do ewidencji materiałów zasobu	07.05.2018
Imię, nazwisko i podpis osoby reprezentującej organ	Z up. PREZYDENTA MIASTA HK Sobol

**GEODEZJA**  
 mgr inż. Michał Naczkiewicz  
 ul. Lenartowicza 38/8, 43-300 Bielsko-Biała  
 Tel. 0-880-914-321  
 NIP: 937-230-71-59, REGON: 24081915

**dr inż. Anna Romanska-Sobol**  
 Inspektor w Wydziale Geodezji i Kartografii

**PROJEKT ZAGOSPODAROWANIA TERENU**  
 skala 1:500 (wymiary w cm)

**LEGENDA UZBROJENIE ISTNIEJĄCE:**


- istniejący wodociąg
- istniejący gazociąg
- istniejący kabel energetyczny
- istniejący słup energetyczny
- istniejący kabel teletechniczny
- istniejący słup teletechniczny
- istniejąca kanalizacja sanitarna
- istniejąca kanalizacja deszczowa

**LEGENDA INNE :**

- zakres aktualizacji mapy projektowej
- granice i numery działek
- granice i numery MPZP

**LEGENDA ELEMENTY PROJEKTOWANE**

- projektowane zbiorniki LPG
- projektowany gazociąg do budynku
- projektowana przebudowa wody wewnętrznej
- projektowana przebudowa wewnętrznej kanalizacji deszczowej
- likwidacja nieczynnej wewn instalacji gazowej
- likwidacja uzbrojenia istniejącego
- strefa zagrożenia wybuchem
- obszar oddziaływania inwestycji
- zakres inwestycji

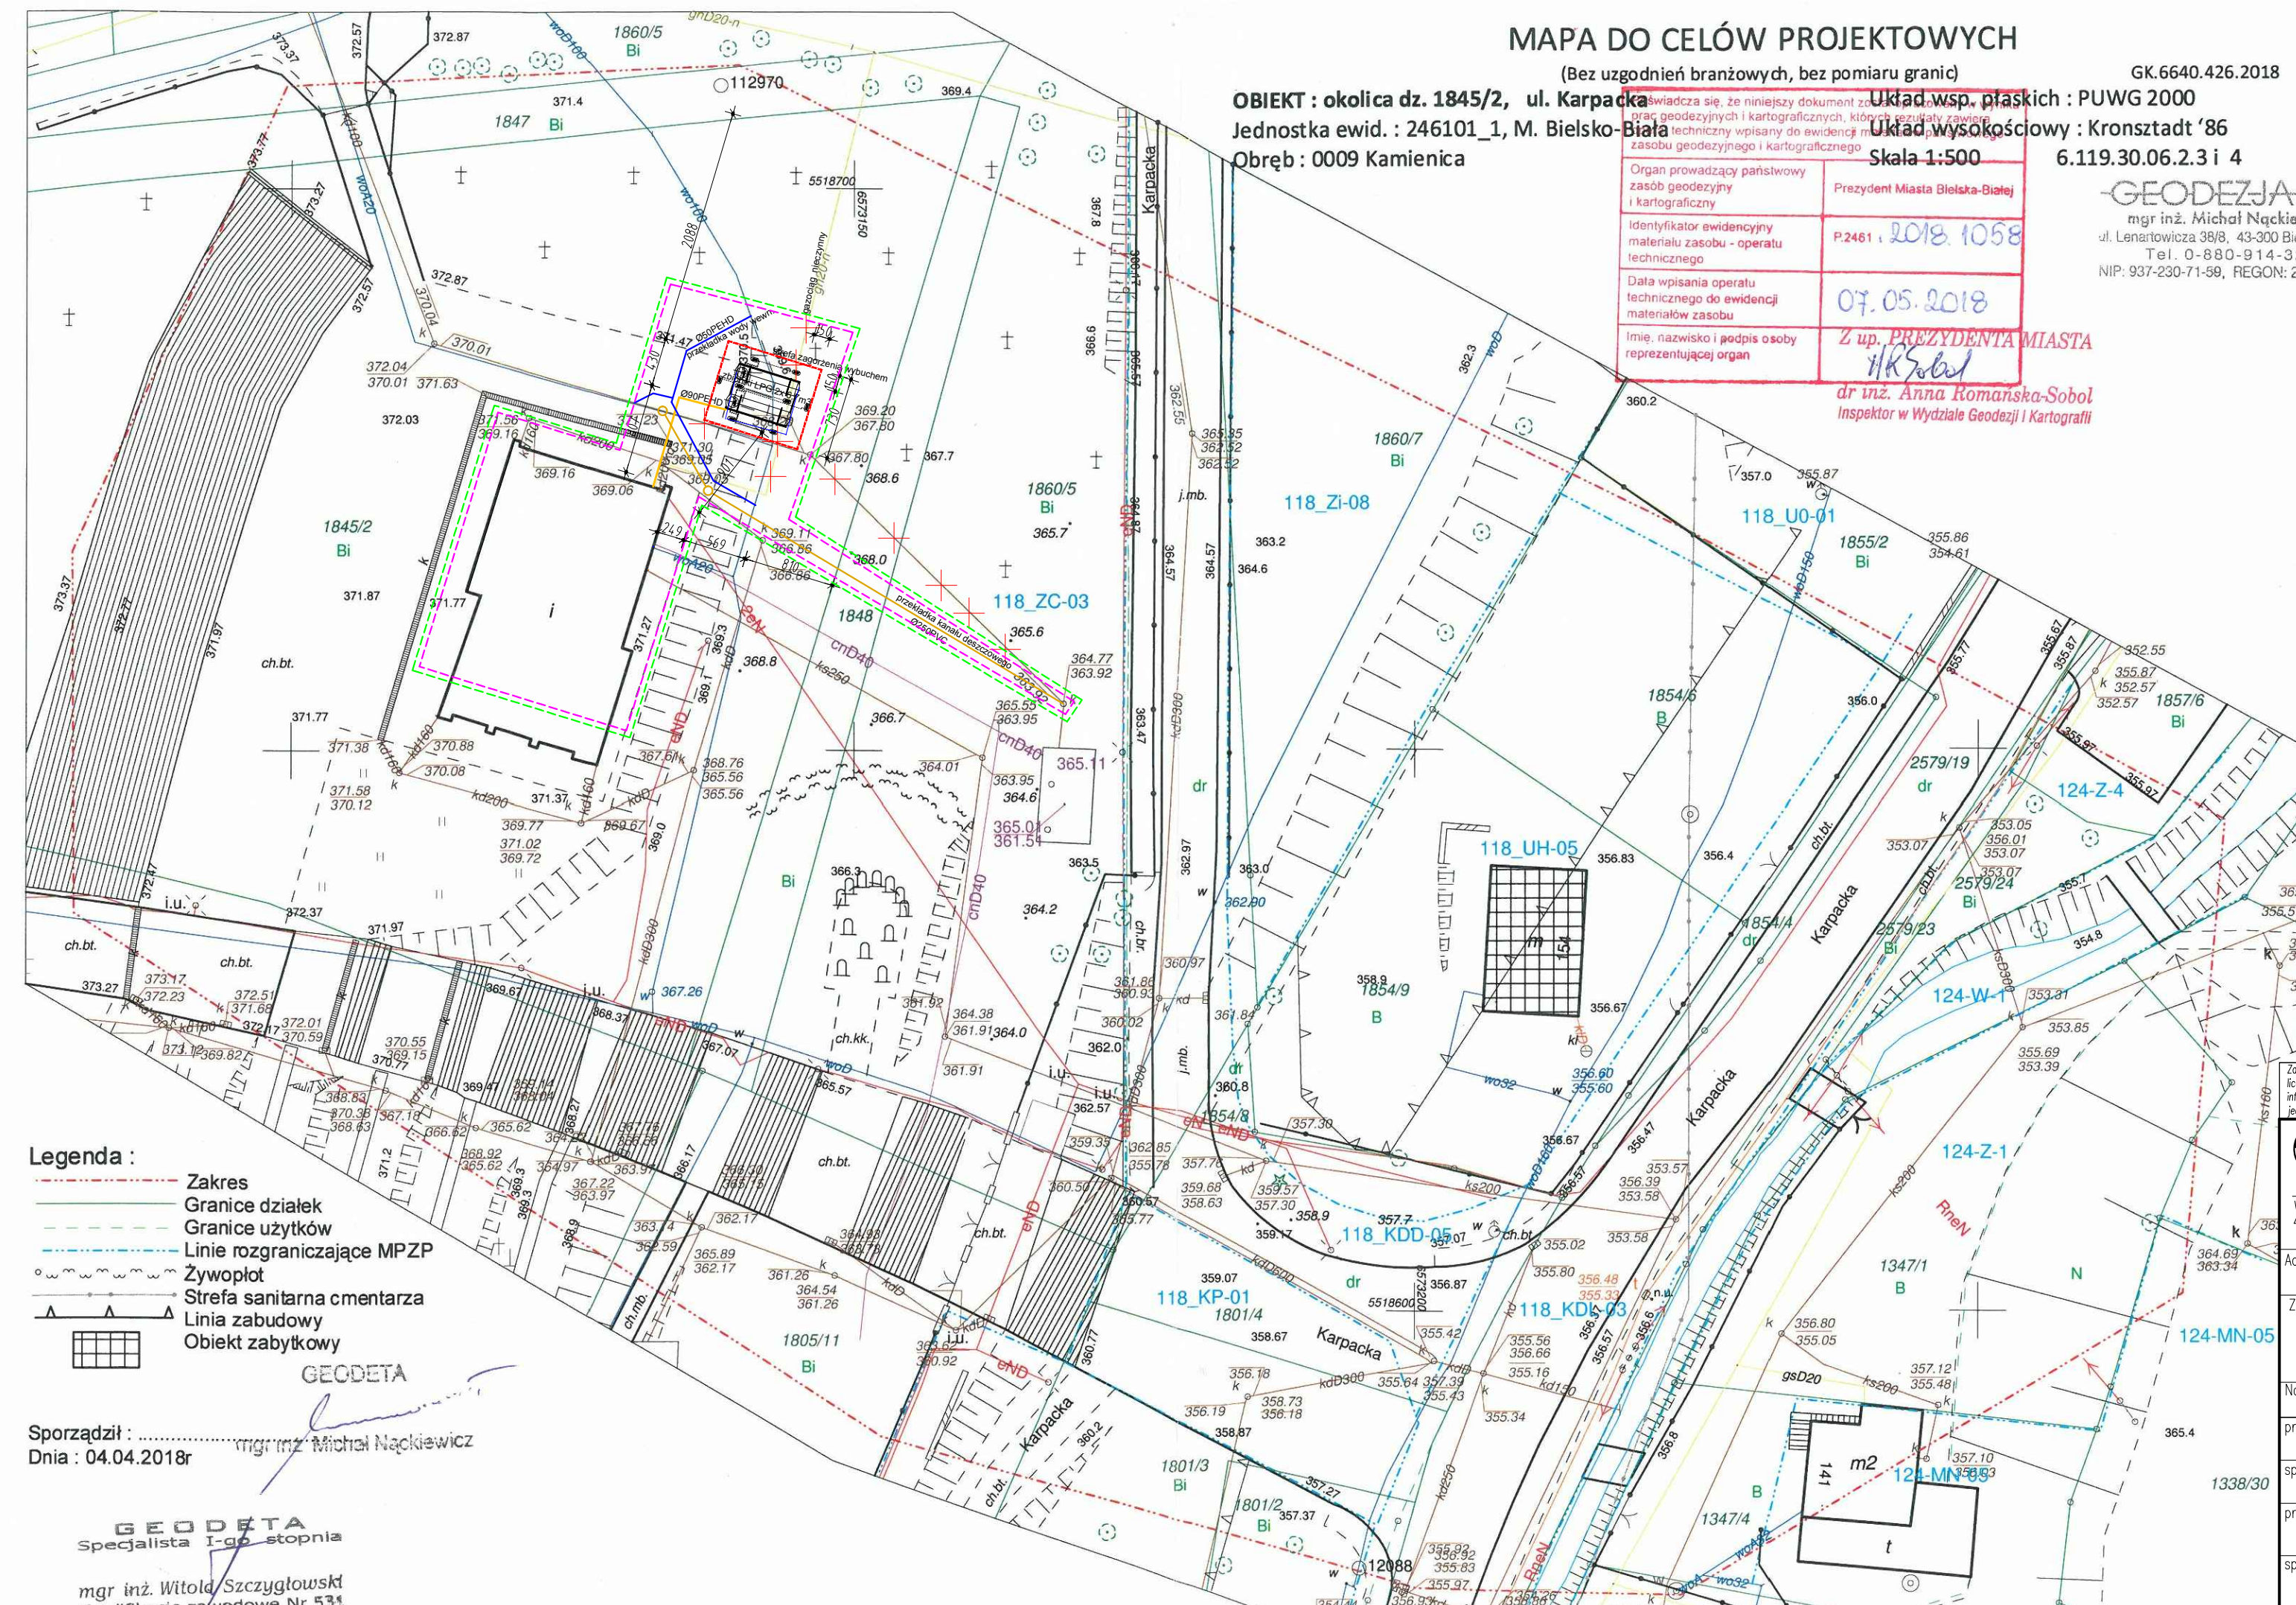

- Legenda :**
- Zakres
  - Granice działek
  - Granice użytków
  - Linie rozgraniczające MPZP
  - Żywołot
  - Strefa sanitarna cmentarza
  - Linia zabudowy
  - Obiekt zabytkowy

Sporządził : mgr inż. Michał Naczkiewicz  
 Dnia : 04.04.2018r

**GEODETA**  
 Specjalista I-go stopnia  
 mgr inż. Witold Szczygłowski  
 Kwalifikacja zawodowa Nr 531

Załączone materiały stanowią własność firmy EKOTOM i strzeżone są prawami autorskimi. Ani umysłowe prawa własnościowe, ani dane, ani know-how, ani tajemnice interesu oraz licencja dotycząca ich używania nie jest oddawana, zarówno pośrednio jak i bezpośrednio. Wszystkie dane dotyczące wyłącznie adresata, przekazane w celu ich oceny, których to informacji nie wolno reprodukcować, przekazać osobom trzecim, oprócz tego nie można ich wykorzystywać do produkcji lub innych celów albo też upoważnić kogos do tego, bez jednoznacznego, pisemnego zezwolenia firmy EKOTOM. Przyjęcie tego dokumentu należy rozumieć jako przyjęcie powyżej wymienionych warunków.

**EKOTOM** TOMASZ NAWIEŚNIAK  
 Inwestor: ZIELEŃ MIEJSKA Sp. z o.o.  
 Aleja Armii Krajowej 132  
 43-316 Bielsko - Biała

Adres inwestycji: Cmentarz Komunalny ul. Karpacka Bielsko-Biała		branża: sanitarna
Zadanie: Projekt budowlany zabudowy instalacji spopiarni ztłok w istniejącym "Domu Pogrzebowym" wraz z budową instalacji dwuzbiornikowej na gaz płynny z gazową instalacją zewnętrzną i wewnętrzną do obsługi instalacji spopiarni ztłok, przy ul. Karpackiej (dz. nr 1845/2, obręb Kamienica) w Bielsku-Białej		faza: PB
Nazwa rysunku: PROJEKT ZAGOSPODAROWANIA TERENU		nr proj.: P1808
projektował: mgr inż. Tomasz Nawieśniak (SLK/0660/PWOS/04)	podpis	data: 01.2019
sprawił: inż. Daniel Godziszka (SLK/4729/PWOS/13)	podpis	skala: 1:500
projektował konstrukc.: mgr inż. Krzysztof Górkiewicz SLK/3404/P00K/10	podpis	format: A3
sprawił: mgr inż. Łukasz Zboch SLK/5463/PWOK/14	podpis	rysunek: A.01